


ANDAMENTO PLANIMETRICO				
VERTICI PLANIMETRICI - PROG. PLANIMETRICHE (m) QUOTE PROGETTO - Q.Ts. (m s.l.m.)				
LIVELLETTA	L+48.50 m p=0.00% DA+1.00 m		L+70.20 m p=0.00% DA+1.00 m	L+70.20 m p=0.00% DA+1.00 m

Profilo ARGINATURA COMPARTO INTERMEDIO 1 2

Da Progr. -2.00
 A Progr. 711.00

Scala X-Y : 200:200
 Q.Rif. : 130.00

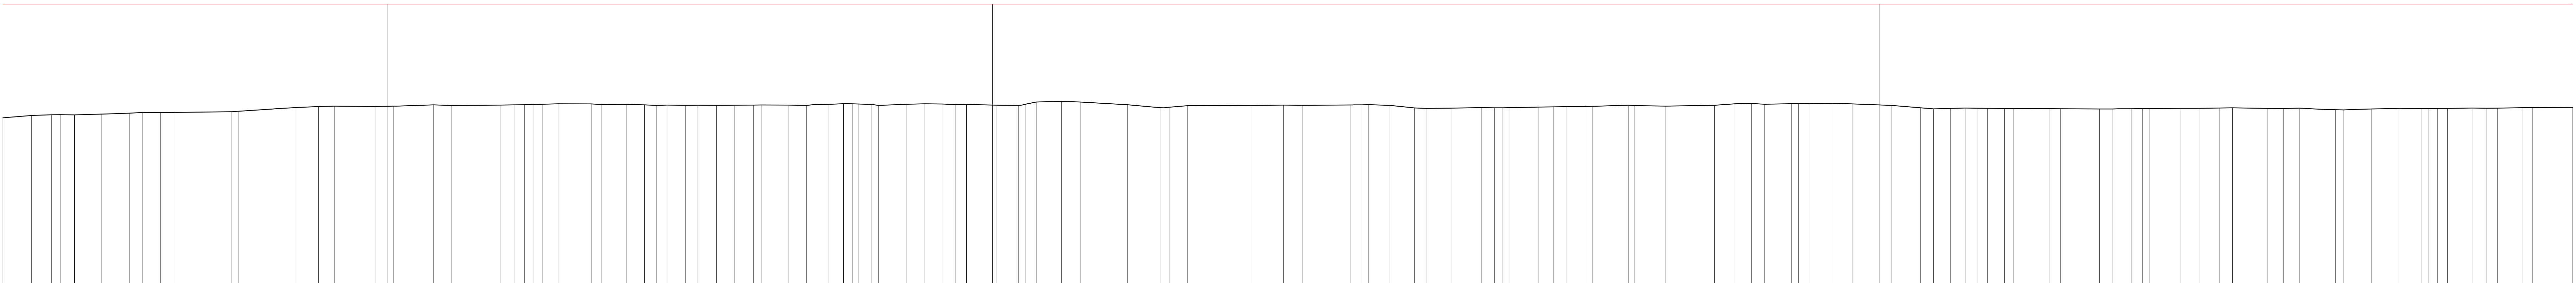


SEZIONE N.:			
DISTANZA PARZIALE TERRENO (m)			
DISTANZA PROGRESSIVA TERRENO (m)			
QUOTA TERRENO (m s.l.m.)			
QUOTA PROGETTO (m s.l.m.)			
DISTANZA PROGRESSIVA PROGETTO			

ANDAMENTO PLANIMETRICO				
VERTICI PLANIMETRICI - PROG. PLANIMETRICHE (m) QUOTE PROGETTO - Q.Ts. (m s.l.m.)				
LIVELLETTA	L+8.00 m p=0.00% DA+0.00 m	L+2.50 m p=0.00% DA+0.00 m	L+1.00 m p=0.00% DA+0.00 m	L+1.00 m p=0.00% DA+0.00 m


Profilo ARGINATURA COMPARTO INTERMEDIO 1 2

Da Progr. -2.00
 A Progr. 711.00

Scala X-Y : 200:200
 Q.Rif. : 130.00

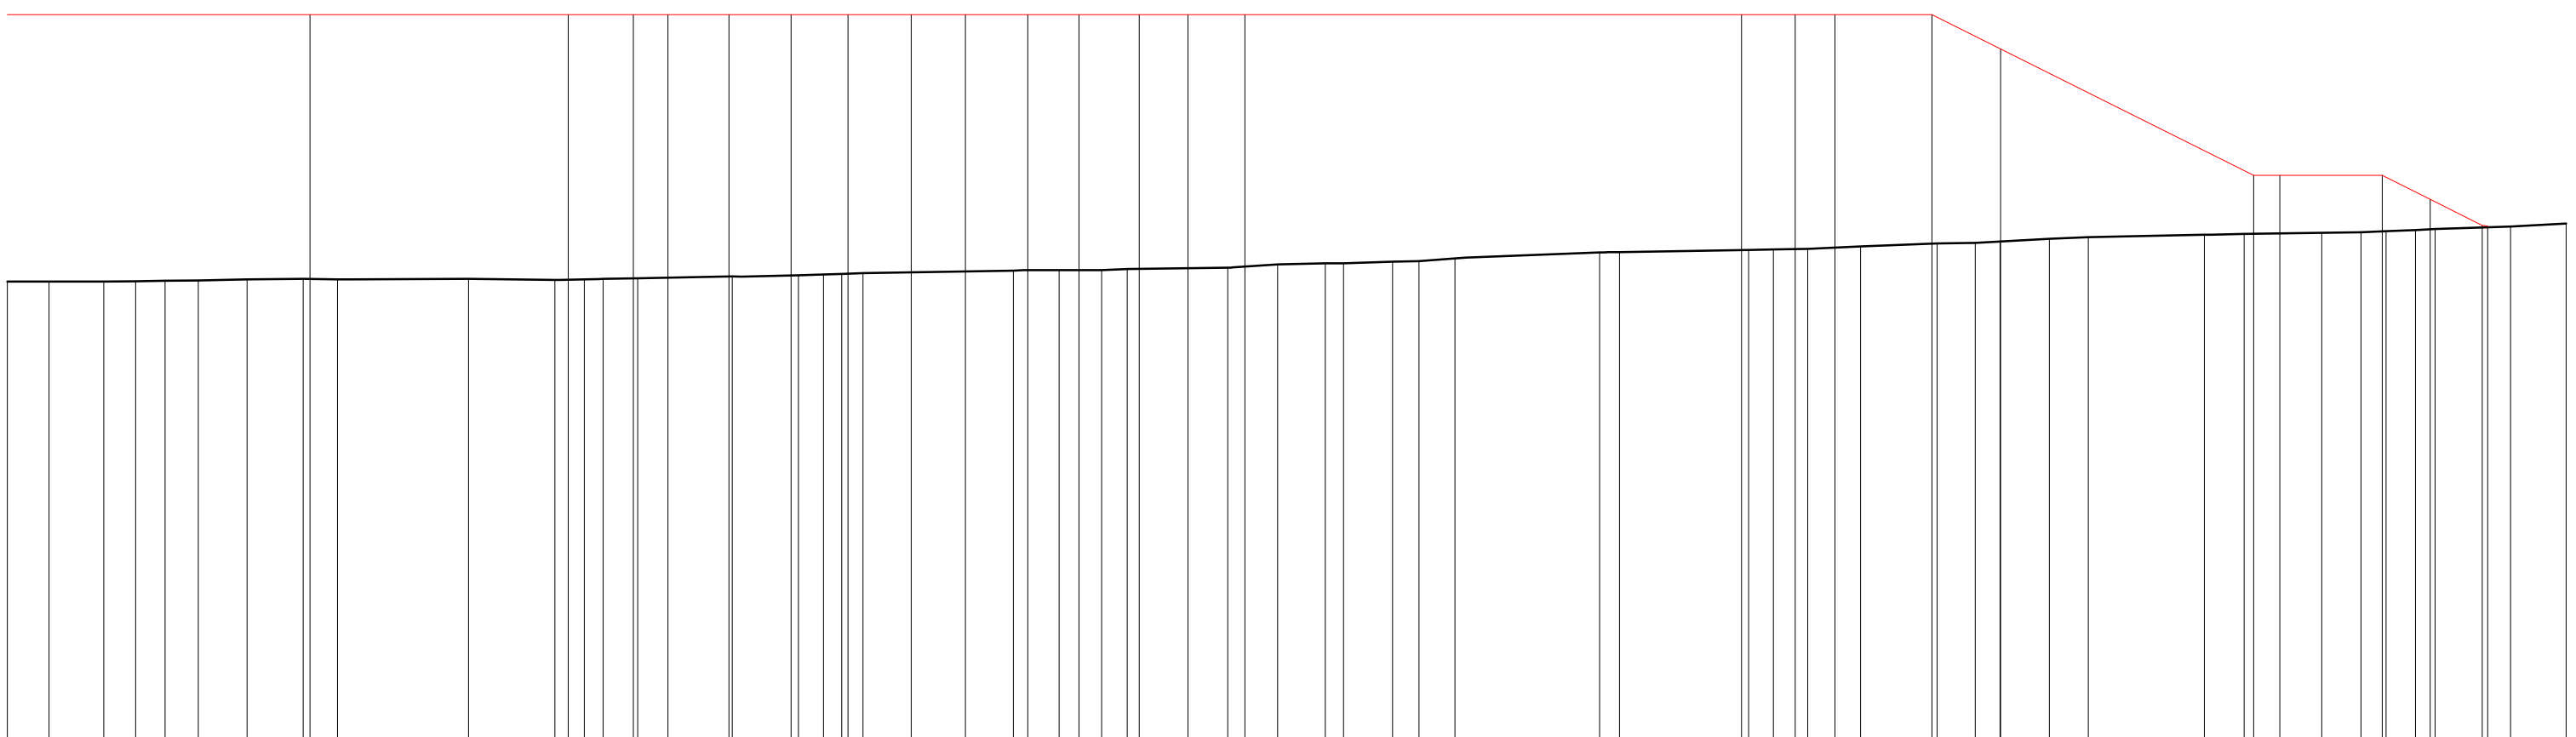

SEZIONE N:																				

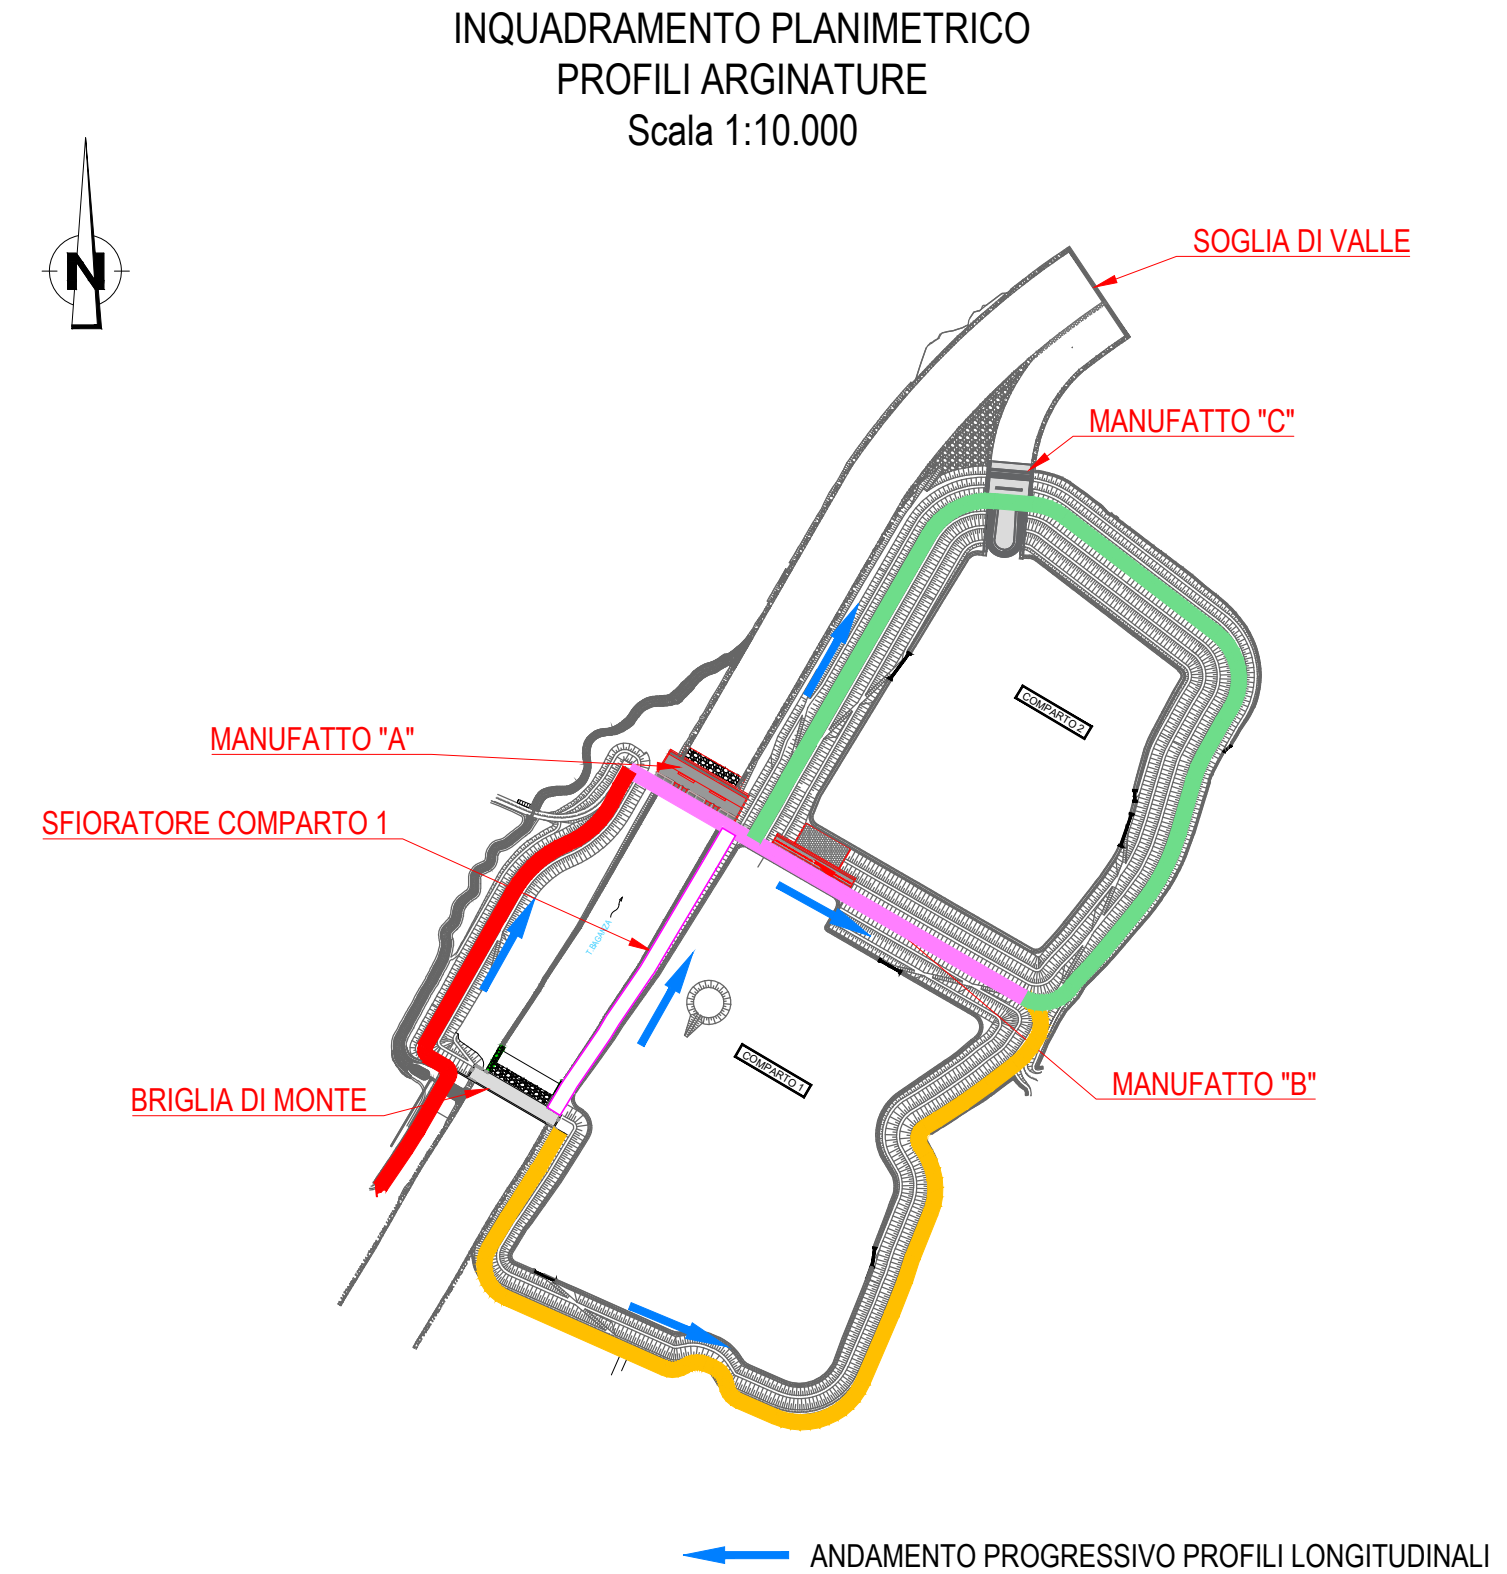

ANDAMENTO PROGRESSIVO PROFILI LONGITUDINALI



Via Genbadi 75 - 43121 PARMA

CASSA DI ESPANSIONE DEL TORRENTE BAGANZA
 NEI COMUNI DI FELINO, SALA BAGANZA,
 COLLECCHIO E PARMA (PR-E-1047)











01	07/2020	Revisione per osservazioni DDB e validazione	TRESSO	BERTERO	BERTERO
02	07/2019	Prima emissione	TRESSO	BERTERO	BERTERO
REV.	03/24	MODIFICHE	REDAZIONE	VERIFICA	AUTORIZZ.

ARGINATURE E SISTEMAZIONE CASSE DI ESPANSIONE

ARGINATURA INTERMEDIA COMPARTO 1-2 - PROFILO LONGITUDINALE

Tav. 2

ASSOCIAZIONE TEMPORANEA DI IMPRESE					
BENEFICIARIA		MISURANTE			
					
<p>IL R.U.P.: Dott. Ing. Mirella Vergnani (documento firmato digitalmente)</p>			<p>Dott. Ing. Roberto Bertero (documento firmato digitalmente)</p>		
					
CODICE ELABORATO:					1:2.000/1:200
BAG307ARGDPR081					LUGLIO 2020
ESALA					