


 



AREA SCAVO	168.70	
NUCLEO LIMO/ARGILLA LIMOSA	117.05	
GHIAIA IN MATRICE LIMOSA	435.22	
TERRENO TIPO A1 - A2	-	
TERRENO VEGETALE	39.76	

Sez. 1  
Progr.: 0+025.04  
Scala : 1:200:200  
Q.Rif. : 130.00

PROGRESSIVO TERRENO	136.33	136.32	136.31	125.10	125
---------------------	--------	--------	-----

AREA SCAVO	224.97	
NUCLEO LIMO/ARGILLA LIMOSA	106.00	
GHIAIA IN MATRICE LIMOSA	430.23	
TERRENO TIPO A1 - A2	-	
TERRENO VEGETALE	43.02	

Sez. 2  
Progr.: 0+100.00  
Scala : 1:200:200  
Q.Rif. : 130.00

PROGRESSIVO TERRENO	4009	4010	4011	
DISTANZE PARZIALI TERRENO	1,53	56,47	1,54	56,47	1,54	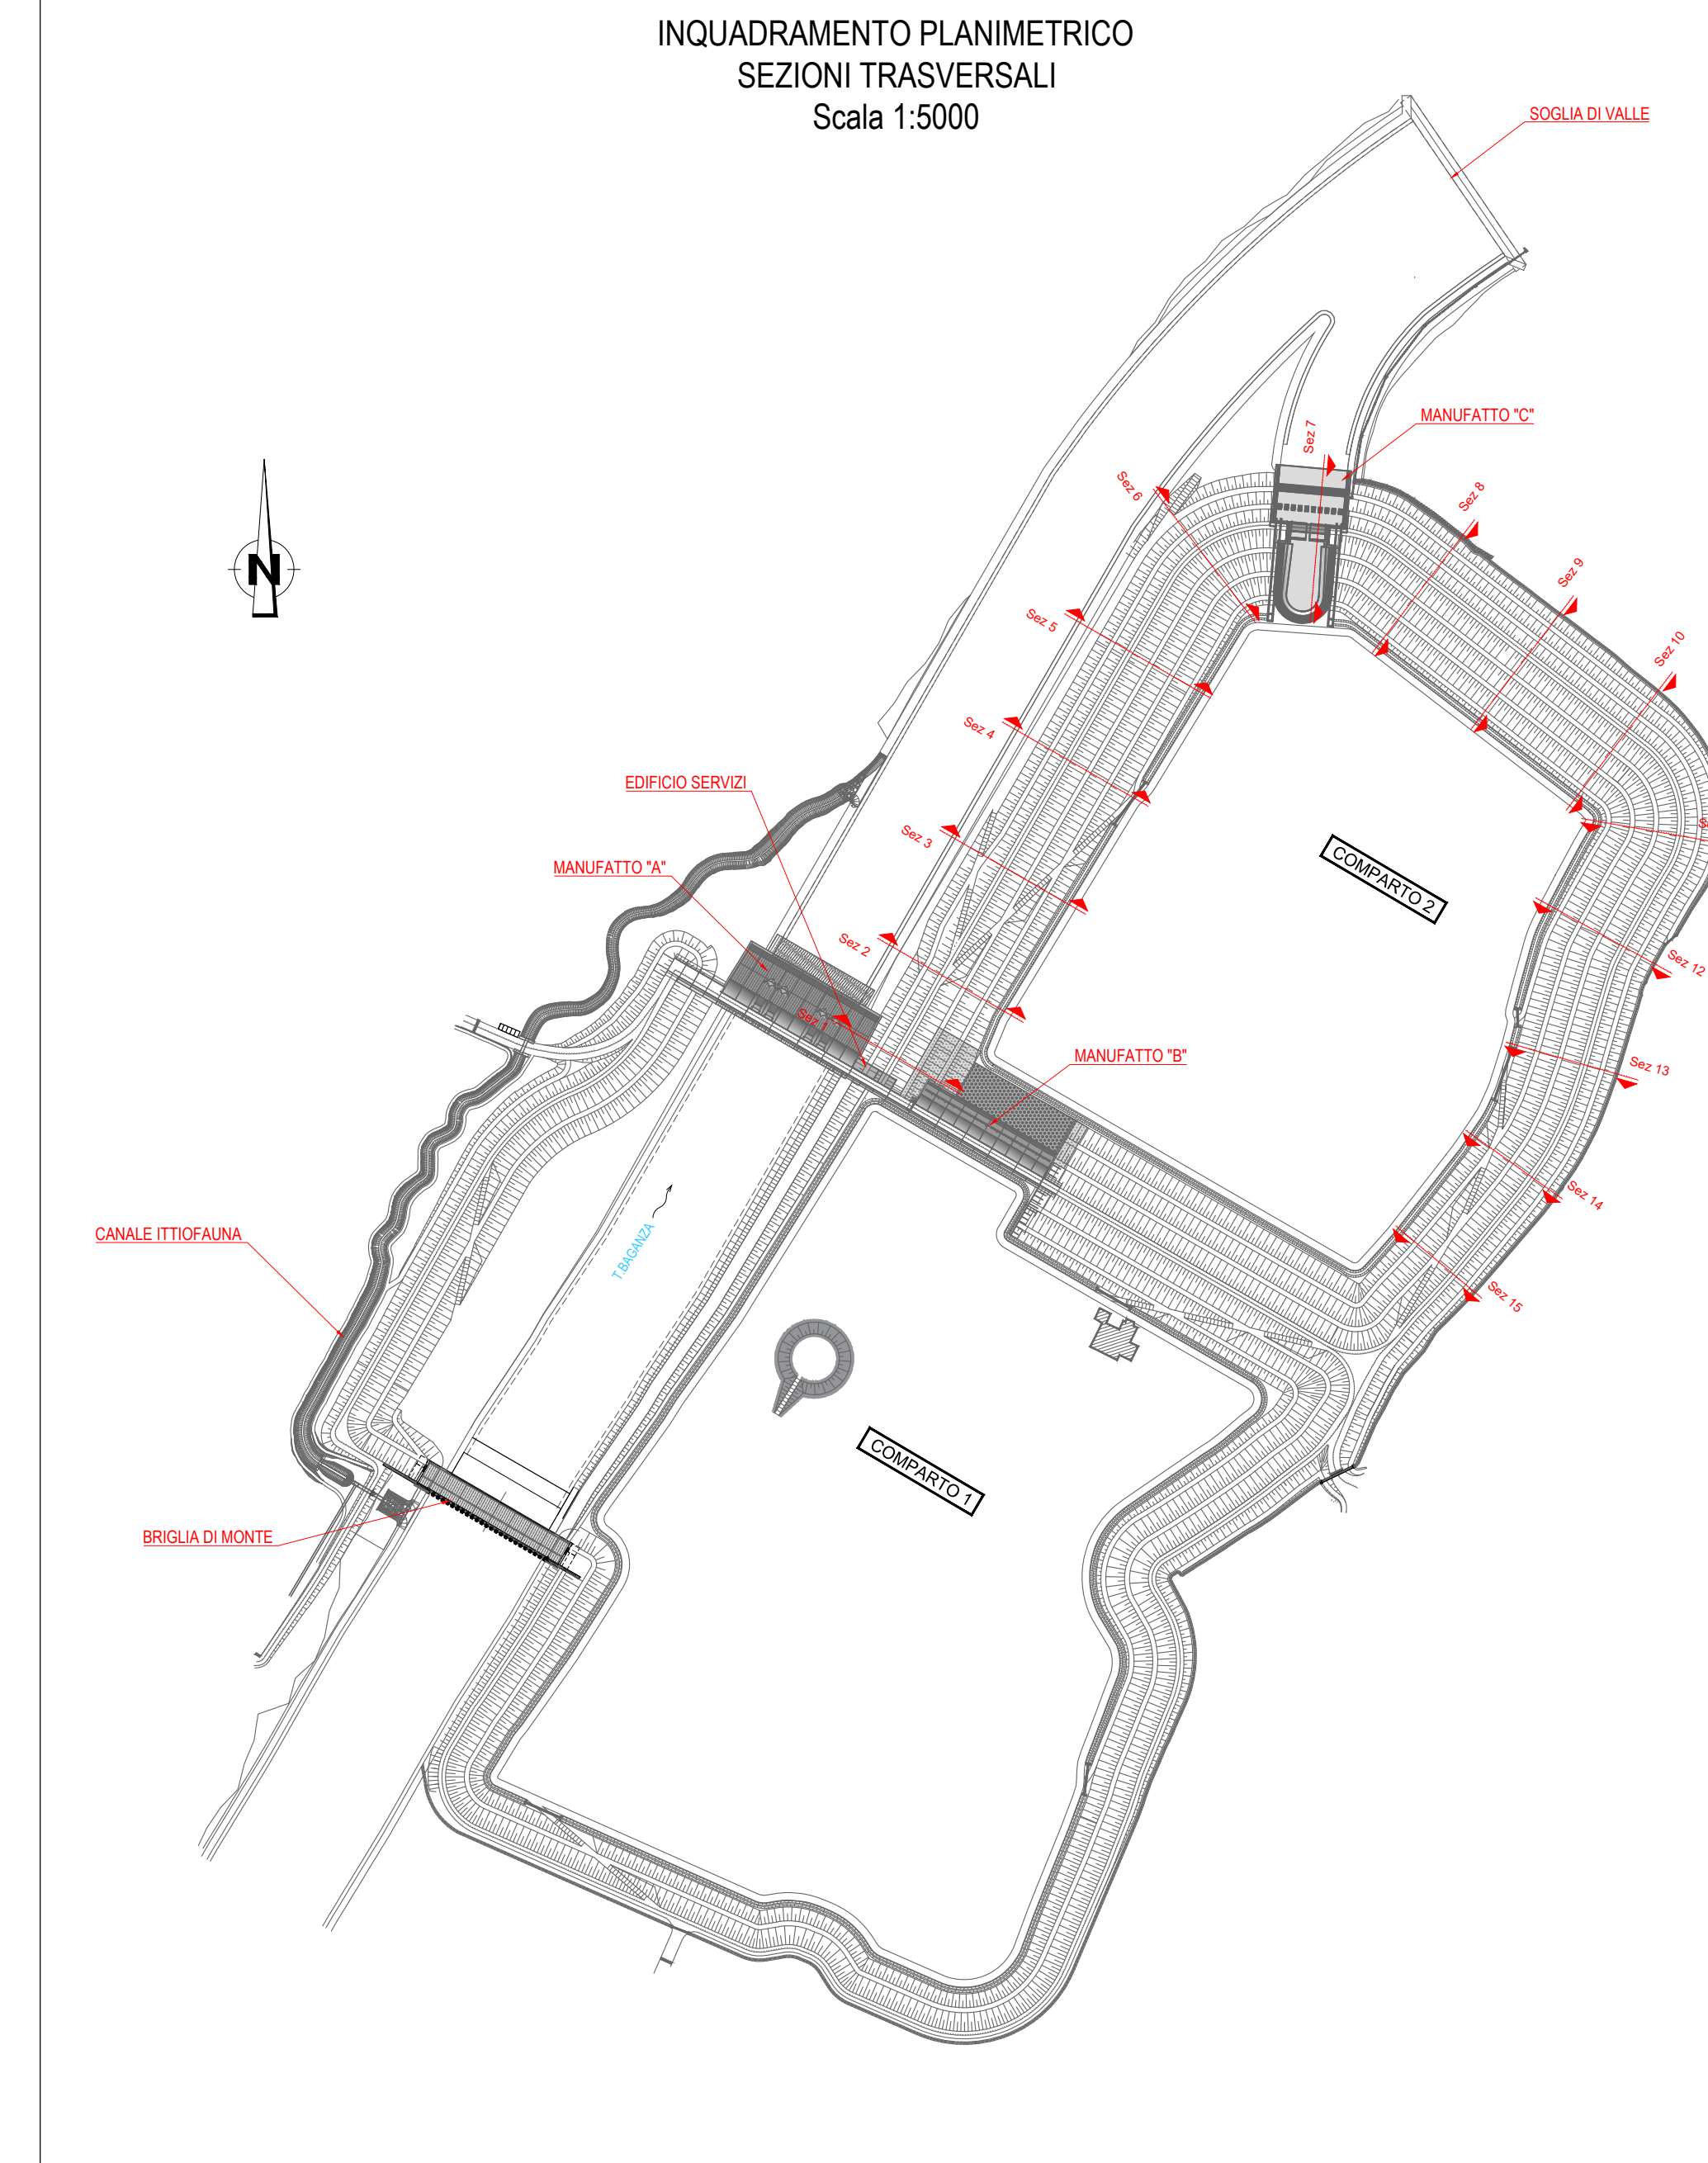
AREA SCAVO	197.14	
NUCLEO LIMO/ARGILLA LIMOSA	121.06	
GHIAIA IN MATRICE LIMOSA	494.29	
TERRENO TIPO A1 - A2	-	
TERRENO VEGETALE	39.40	

Sez. 3  
Progr.: 0+200.00  
Scala : 1:200:200  
Q.Rif. : 120.00

PROGRESSIVO TERRENO		DISTANZE PARZIALI TERRENO		QUOTE TERRENO	

AREA SCAVO	197.63	
NUCLEO LIMO/ARGILLA LIMOSA	136.91	
GHIAIA IN MATRICE LIMOSA	533.88	
TERRENO TIPO A1 - A2	-	
TERRENO VEGETALE	45.85	

Sez. 4  
Progr.: 0+300.00  
Scala : 1:200:200  
Q.Rif. : 120.00

[illegible]

Via Garibaldi 75 - 43121 PARMA

**CASSA DI ESPANSIONE DEL TORRENTE BAGANZA  
NEI COMUNI DI FELINO, SALA BAGANZA,  
COLLECCHIO E PARMA (PR-E-1047)**



01	01/2020	Recepimento risultati modello fisico	TRESSO	BERTERO	BERTERO
00	07/2019	Prima emissione	TRESSO	BERTERO	BERTERO
REV.	DATA	MODIFICHE	REDAZIONE	VERIFICA	AUTORIZZ.

ARGINATURE E SISTEMAZIONE CASSE DI ESPANSIONE  
COMPARTO 2 - SEZIONI TRASVERSALI - Tav. 1

ASSOCIAZIONE TEMPORANEA DI IMPRESE



IL R.U.P.:

Dott. Ing. Mirella Vergnani  
(documento firmato digitalmente)

Progettista responsabile integrazioni  
prestazioni specialistiche e Direttore Tec-  
nica della mandataria,  
Hydrodata S.p.A.  
Ord. Ing. Torino N°7570L  
**Dott. Ing. Roberto Bertero**  
(documento firmato digitalmente)

Progettista/Progettisti responsabili elaborato  
Hydrodata S.p.A.  
Ord. Ing. Torino N°7570L

**Dott. Ing. Roberto Bertero**  
(documento firmato digitalmente)



CODICE ELABORATO:

B	A	G	3	0	7	A	R	G	D	S	Z	0	6	1
ID (7)			CAP. (2)			TPO (2)		DOC. (4)		PRGGR (5-6) REV.				

1:200

GENNAIO  
2020