


P1		P2		P3	
X	598560.49	X	598547.72	X	598225.27
Y	4953737.37	Y	4953715.18	Y	4953183.15

V1		V2		V3	
X	598517.44	X	598432.05	X	598285.30
Y	4953656.37	Y	4953620.66	Y	4953363.36
R	90.00	R	90.00	R	90.00
α°	65.00	α°	65.00	α°	65.00
Tg	57.33	Tg	57.33	Tg	57.33
Sv	102.10	Sv	102.10	Sv	102.10

V4		V5		V6	
X	598326.03	X	598273.08	X	598229.26
Y	4953339.82	Y	4953248.11	Y	4953183.46
R	90.00	R	90.00	R	90.00
α°	65.00	α°	65.00	α°	65.00
Tg	57.33	Tg	57.33	Tg	57.33
Sv	102.10	Sv	102.10	Sv	102.10

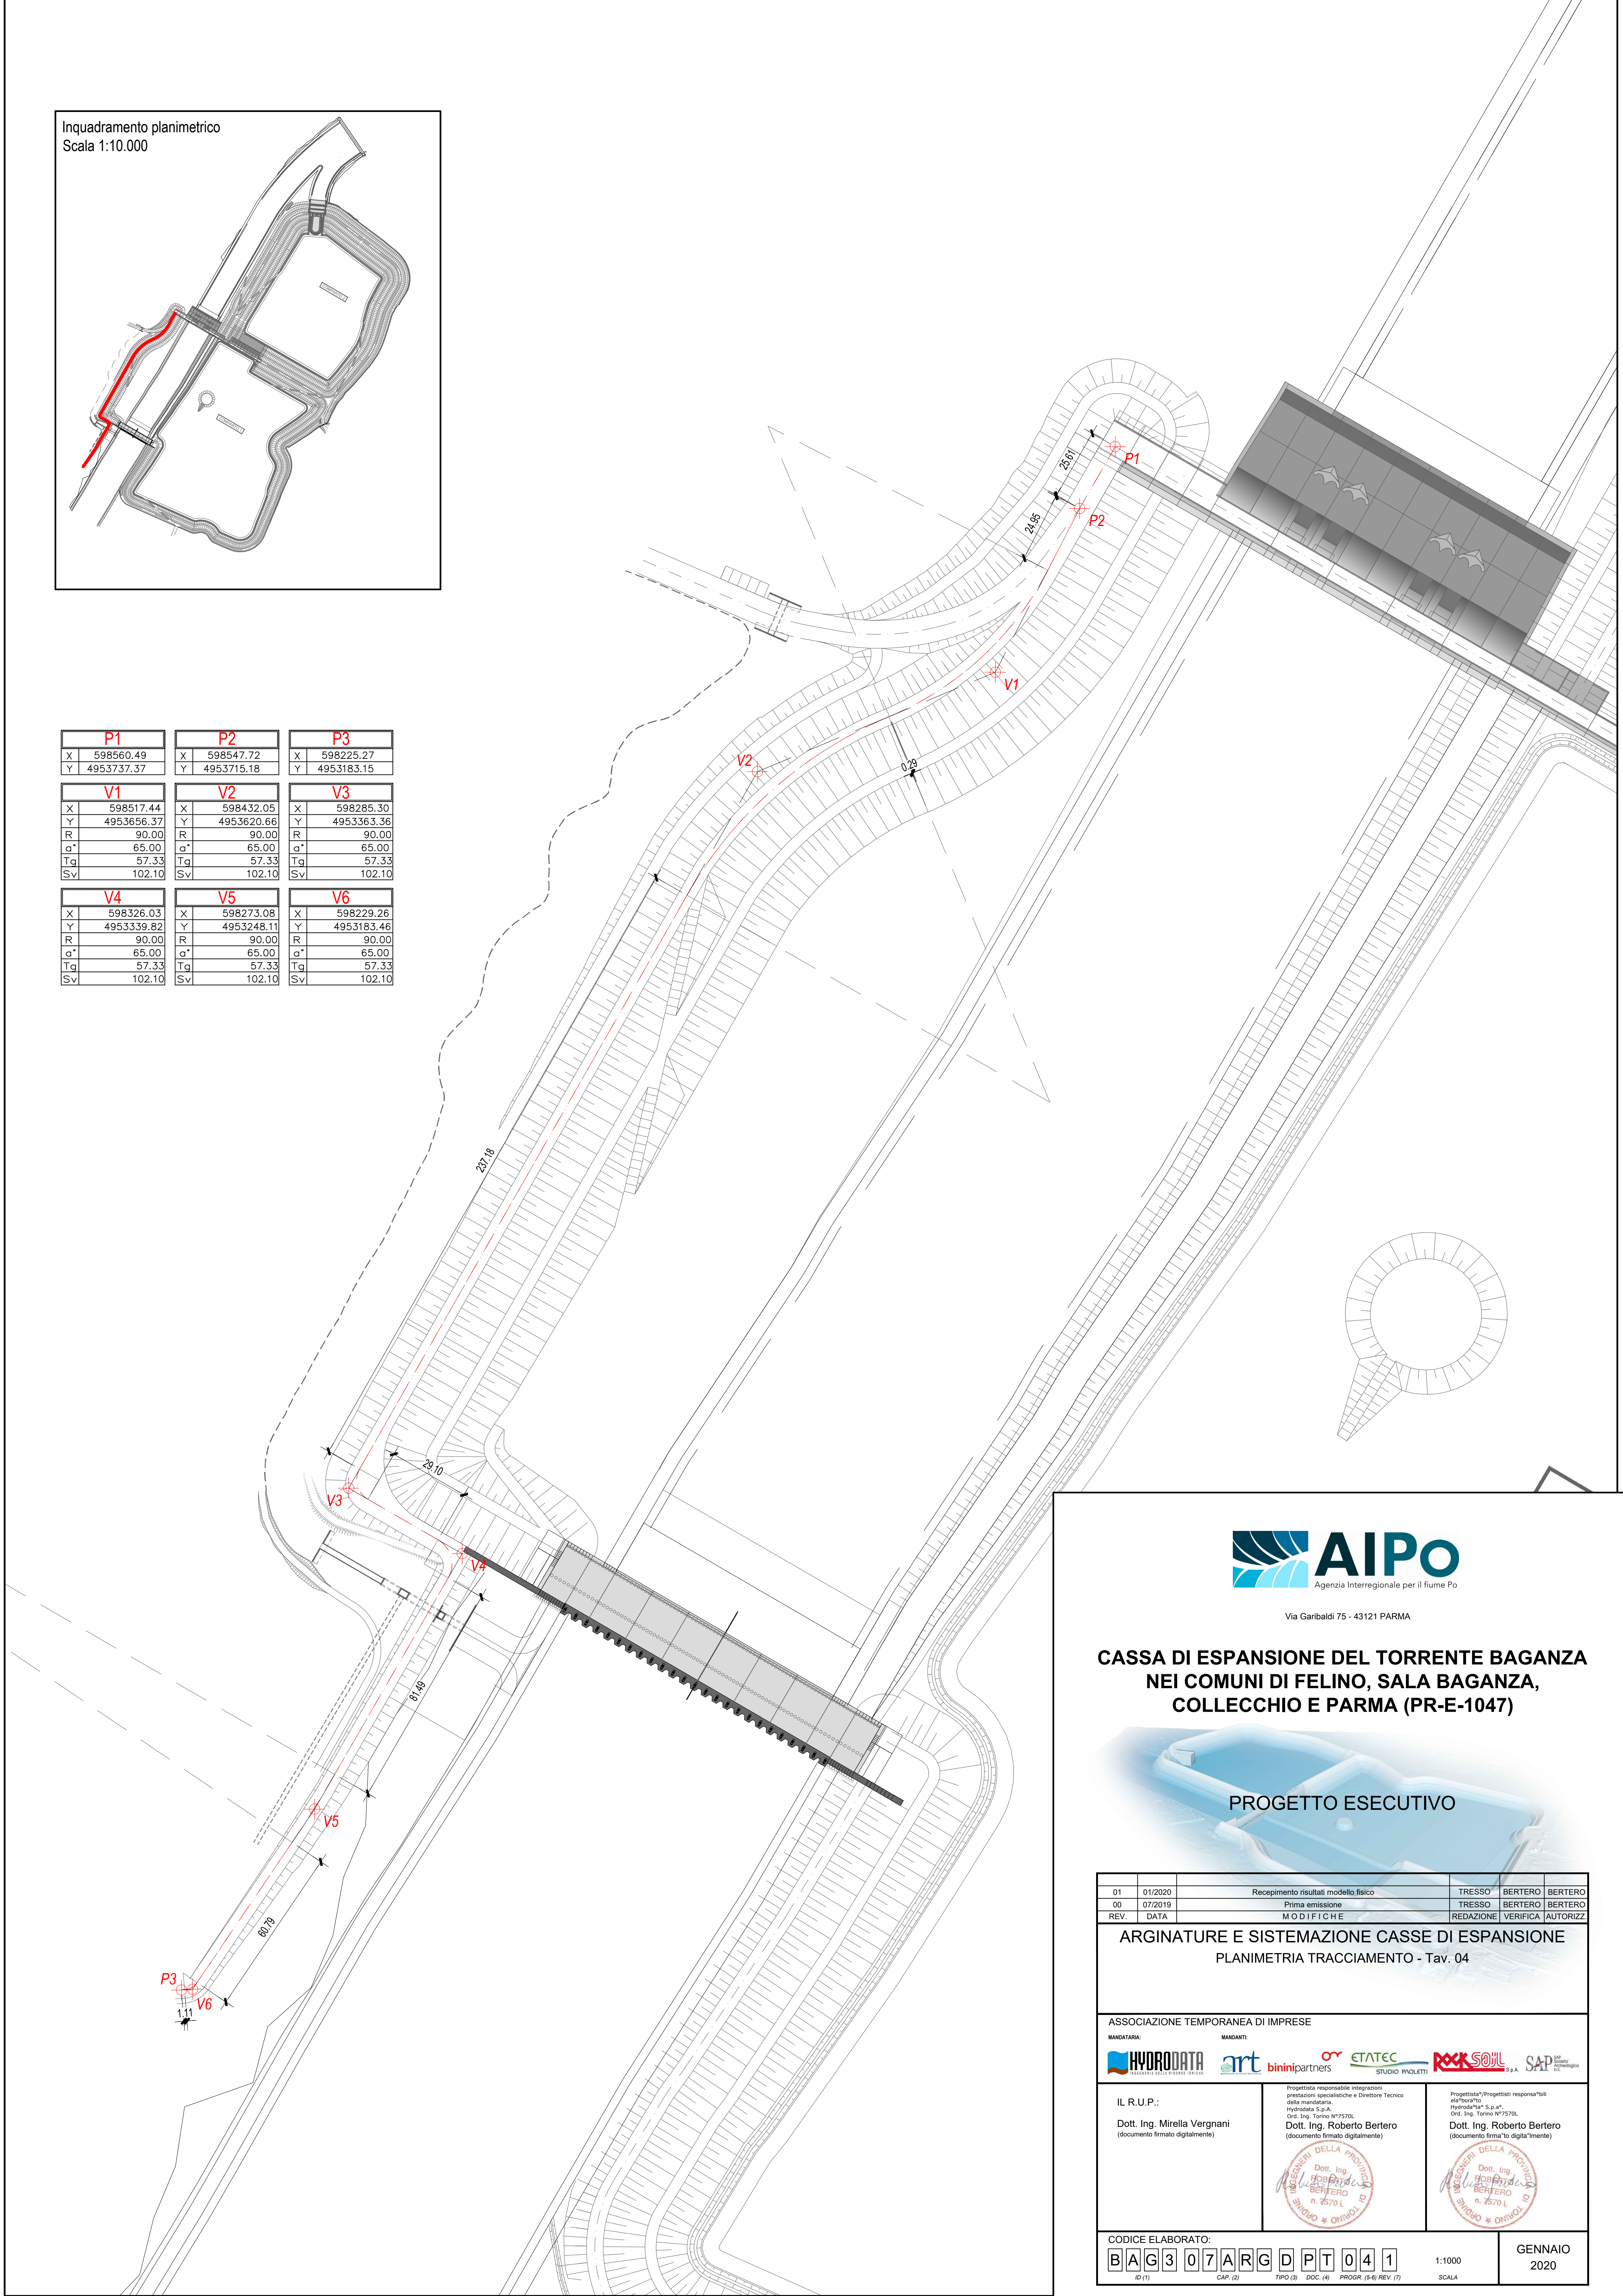

AIPo
Agenzia Interregionale per il fiume Po

Via Garibaldi 75 - 43121 PARMA

**CASSA DI ESPANSIONE DEL TORRENTE BAGANZA
NEI COMUNI DI FELINO, SALA BAGANZA,
COLLECCHIO E PARMA (PR-E-1047)**



PROGETTO ESECUTIVO

01	01/2020	Recepimento risultati modello fisico	TRESSO	BERTERO	BERTERO
00	07/2019	Prima emissione	TRESSO	BERTERO	BERTERO
REV.	DATA	MODIFICHE	REDAZIONE	VERIFICA	AUTORIZZ

**ARGINATURE E SISTEMAZIONE CASSE DI ESPANSIONE
PLANIMETRIA TRACCIAMENTO - Tav. 04**

ASSOCIAZIONE TEMPORANEA DI IMPRESE

MANDATARIA: **HYDRODATA** **art** **binini** **partners** **ETATEC** **STUDIO PIOLETTI** **ROCKSOIL** **SAP**

MANDANTI: **HYDRODATA** **art** **binini** **partners** **ETATEC** **STUDIO PIOLETTI** **ROCKSOIL** **SAP**

IL R.U.P.: Dott. Ing. Mirella Vergnani (documento firmato digitalmente)	Progettista responsabile integrazioni prestazioni specialistiche e Direttore Tecnico della mandataria: Hydrodata S.p.A. Ord. Ing. Torino N°7570/L Dott. Ing. Roberto Bertero (documento firmato digitalmente)	Progettista/Progettisti responsabile/oli della mandataria: Hydrodata S.p.A. Ord. Ing. Torino N°7570/L Dott. Ing. Roberto Bertero (documento firmato digitalmente)
---	---	--

CODICE ELABORATO:
BAG3 07ARG DPT 04 1

ID (1) CAP (2) TIPO (3) DOC (4) PROG (5-6 REV. (7))

1:1000
SCALA

GENNAIO
2020