DETTAGLIO SUPERIORE
SCALA 1 : 10

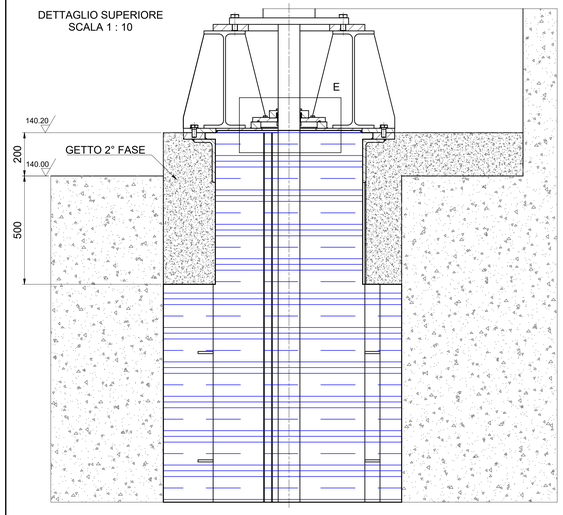

DETTAGLIO TENUTA 4° LATO
STAFFAGGIO PARATOIA CON CILINDRO
SCALA 1 : 10

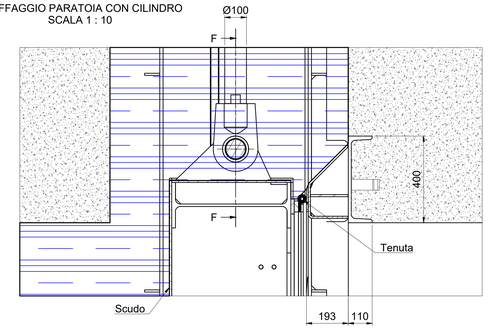

DETTAGLIO INFERIORE
SCALA 1 : 10

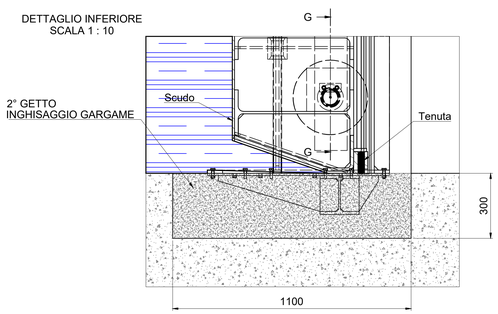

DETTAGLIO E
SCALA 1 : 2.5

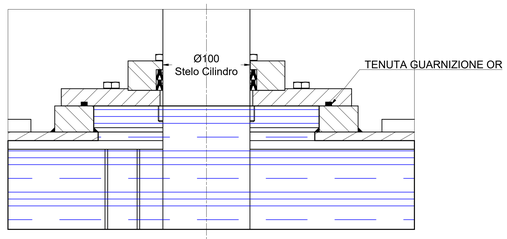

SEZIONE F-F
SCALA 1 : 5

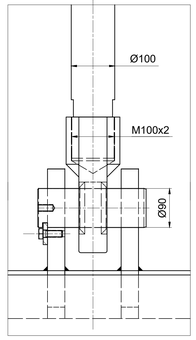

SEZIONE G-G
SCALA 1 : 2.5

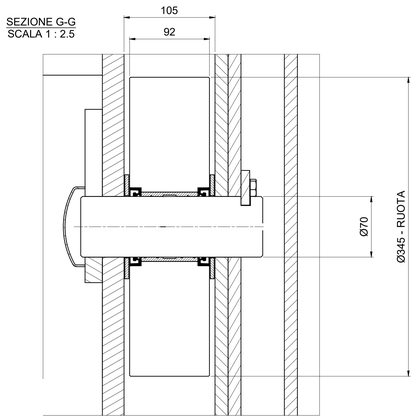

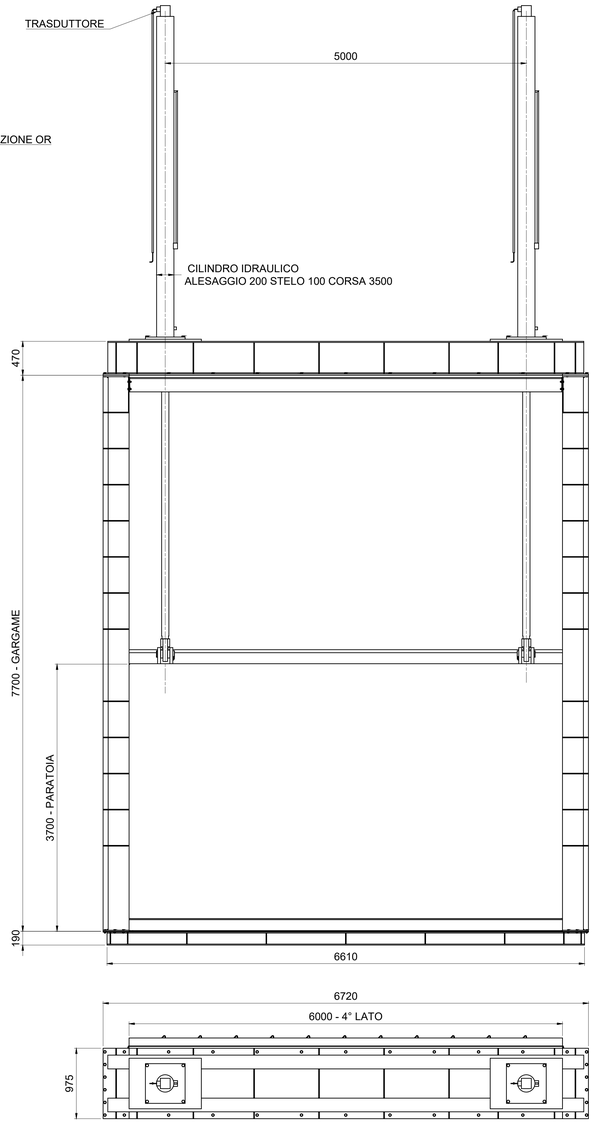

PARATOIA DI INGRESSO	DIMENSIONI IN (mm) SPECIFICHE GENERALI DI SALDATURA - Giunti testa a testa: UNI EN ISO 5817 Livello D=2.7xp, min. - Giunti testa a testa: saldatura a piena penetrazione Eseguire saldature con cordoni multipass La saldatura a tratti è permessa solamente dove espressamente indicato RAGGI SENZA INDICAZIONI= 1 SMUSSI SENZA NOIC.= 1x45°
L.6000 H.3700 C.3450	PESO 20842.7 kg
4 LATI/RUOTE	MATERIALE

AIPo
Agenzia Interregionale per il fiume Po

Via Garibaldi 75 - 43121 PARMA

CASSA DI ESPANSIONE DEL TORRENTE BAGANZA NEI COMUNI DI FELINO, SALA BAGANZA, COLLECCHIO E PARMA (PR-E-1047)

PROGETTO ESECUTIVO

REV.	DATA	MODIFICHE	REDAZIONE	VERIFICA	AUTORIZZ
01	03/2021	Revisione per osservazioni Nota DGD n.21124 del 08-10-2020			BERTERO
00	07/2019	Prima emissione	TRESSO	BERTERO	BERTERO

IMPIANTI ELETTROMECCANICI
APPARECCHIATURE ELETTROMECCANICHE MANUFATTO A CARPENTERIA E PARTICOLARI - Tav.2

ASSOCIAZIONE TEMPORANEA DI IMPRESE
MANDATARIA: HYDRODATA
MANDANTI: art, bininipartners, ETATEC STUDIO PROGETTI, ROCKSOIL, SAD

IL R.U.P.:	Progettista responsabile integrazione prestazioni specialistiche e Direttore Tecnico della mandataria Hydrodata S.p.A. Dott. Ing. Torino N°5705L	Progettista/Progettisti responsabili elaborato Hydrodata S.p.A. Ord. Ing. Torino N°5705L
Dott. Ing. Mirella Vergnani (documento firmato digitalmente)	Dott. Ing. Roberto Bertero (documento firmato digitalmente)	Dott. Ing. Roberto Bertero (documento firmato digitalmente)

CODICE ELABORATO:

ID (1)	CAP. (2)	TIPO (3)	DOC. (4)	PROGR. (5-6)	REV. (7)	SCALA	
BAG3	12	IMP	DCA	02	1	varie	MARZO 2021