


LEGENDA SIMBOLI GENERALE	
RIF.	DESCRIZIONE
	QUADRO ELETTRICO (simbolo generale)
	PASSERELLA A FILO IN ACCIAIO ZINCATO A CALDO, DIM. 200x45mm, COMPLETA DI COPERNO E SETTO
	APPARECCHIO ILLUMINANTE CON CORPO IN POLICARBONATO GRIGIO RAL7035, INFRAROILE, DIFFUSORE IN POLICARBONATO TRASPARENTE PRISMATIZZATO INTERAMENTE AUTOSTINGUENTE V2, CONFORME EN 60598-1 CEI 34-21, GRADO DI PROTEZIONE IP66, LED 2700K - 4000K - CRI 90 - 18W TIPO DISKNO 327 ECHO NONCLAMPADA LED - ENERGY SAVING O QUALITÀ SUPERIORE
	APPARECCHIO ILLUMINANTE LED PER INDICAZIONE VIE DI FUGA, CON GRUPPO AUTONOMO PER ILLUMINAZIONE DI EMERGENZA 24V, AUTONOMIA 1h, IP66, CLASSE II, AUTOTEST, CON CORPO IN POLICARBONATO O BIANCO, OTTICA A DOPPIA RIFLESSIONE, SCHERMO IN POLICARBONATO AD ELEVATA TRASPARENZA, CORREDATO DI SCHERMO A BANDIERA DAX/SI / BASSO, VERSIONE SE, BATTERIA LI-FePO4 18V - 1,5Ah, 32 LED, 1200lm TIPO BEGHELLI FORMULA 65 LED GRANLUCE O QUALITÀ SUPERIORE
	GRUPPO PRESE IN MATERIALE TERMOPLASTICO, AUTOSTINGUENZA V0, GRADO DI PROTEZIONE IP67 SECONDO CEI EN 60581-1 CEI 17-301, RESISTENZA AGLI URTI IK10, COSTITUITO DA N°1 PRESA INTERBLOCCATA 2x16A+1, N°1 PRESA INTERBLOCCATA 3x16A+1, INT. DI PROTEZIONE MTD 4x40A 16-30mA



**AIPo**  
Agenzia Interregionale per il fiume Po  
Via Garibaldi 75 - 43121 PARMIA

**CASSA DI ESPANSIONE DEL TORRENTE BAGANZA  
NEI COMUNI DI FELINO, SALA BAGANZA,  
COLLECCHIO E PARMA (PR-E-1047)**

**PROGETTO ESECUTIVO**

00	07/2019	Prima emissione	TRESSO	BERTERO	BERTERO
REV.	DATA	MODIFICHE	REDAZIONE	VERIFICA	AUTORIZZ.

**IMPIANTI ELETTRICI**  
**PLANIMETRIA CUNICOLI**  
**- IMPIANTO DI ILLUMINAZIONE NORMALE - EMERGENZA**

ASSOCIAZIONE TEMPORANEA DI IMPRESE

INCARICATI:

IL R.U.P.:

Dott. Ing. Mirella Verginari  
(Vicecapo Istituto)

Dott. Ing. Roberto Bertero  
(Capo Istituto)

Dott. Ing. Roberto Bertero  
(Capo Istituto)

Dott. Ing. Roberto Bertero  
(Capo Istituto)

CODICE ELABORATO:

BAGS12IMPDPLO30

1:200

LUGLIO 2019