





NUMERAZIONE CONC

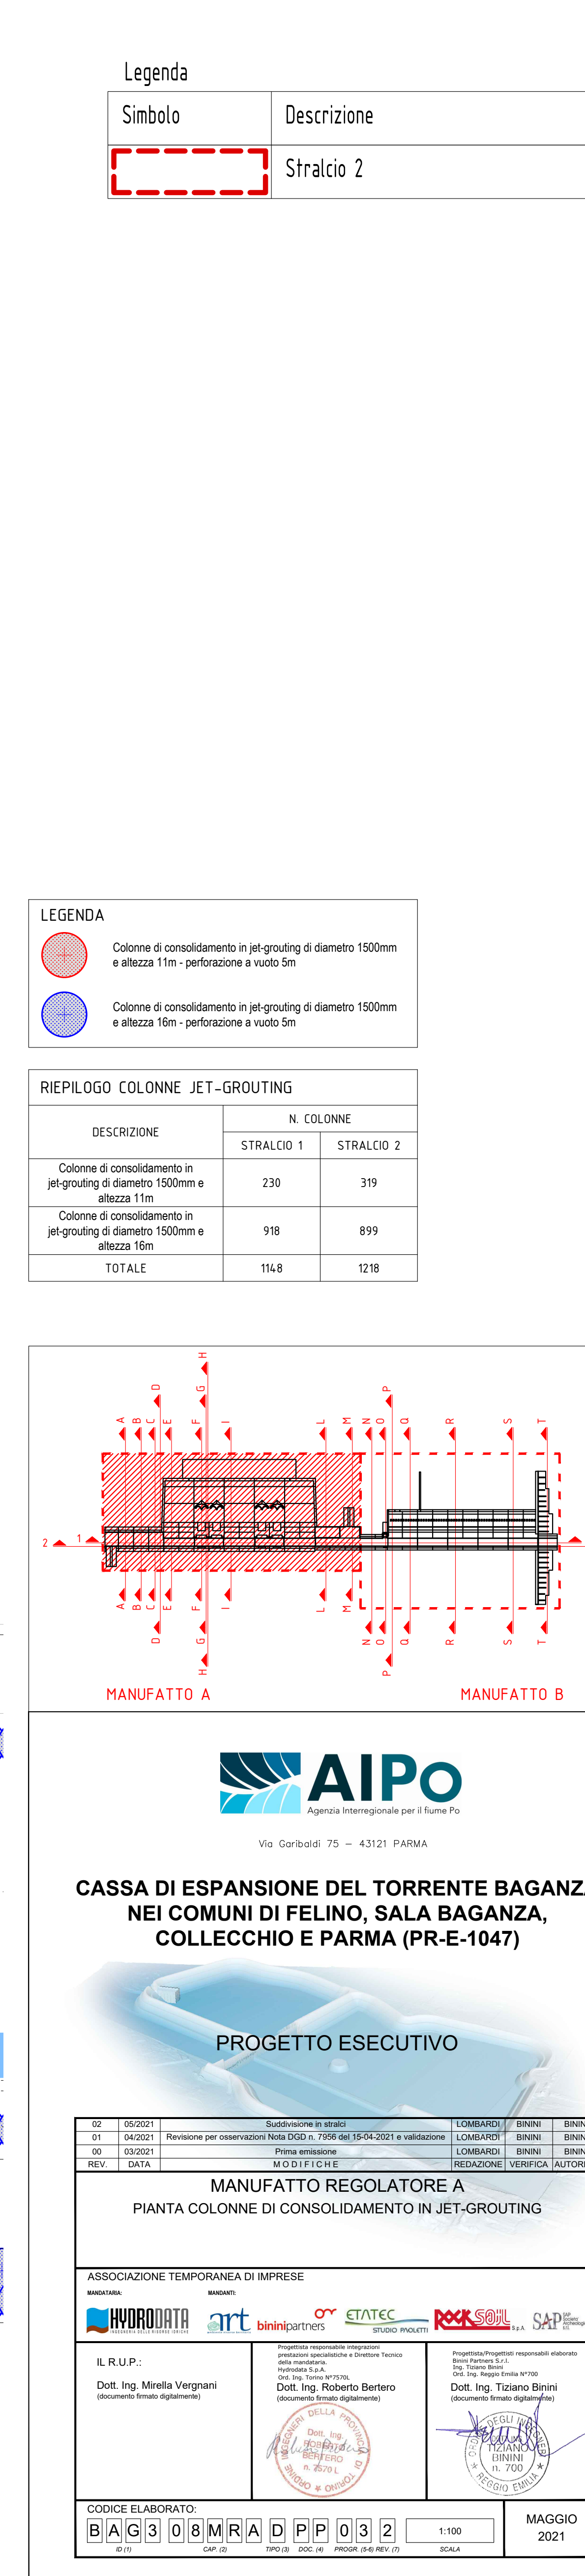

Simbolo	Descrizione
	Stralcio 2

LEGENDA

 Colonne di consolidamento in jet-grouting di diametro 1500mm e altezza 11m - perforazione a vuoto 5m

 Colonne di consolidamento in jet-grouting di diametro 1500mm e altezza 16m - perforazione a vuoto 5m

DESCRIZIONE	N. COLONNE	
	STALCIO 1	STALCIO 2
Colonne di consolidamento in jet-grouting di diametro 1500mm e altezza 11m	230	319
Colonne di consolidamento in jet-grouting di diametro 1500mm e altezza 16m	918	899
TOTALE	1148	1218

