




SEZIONE 5 - Scala 1:100

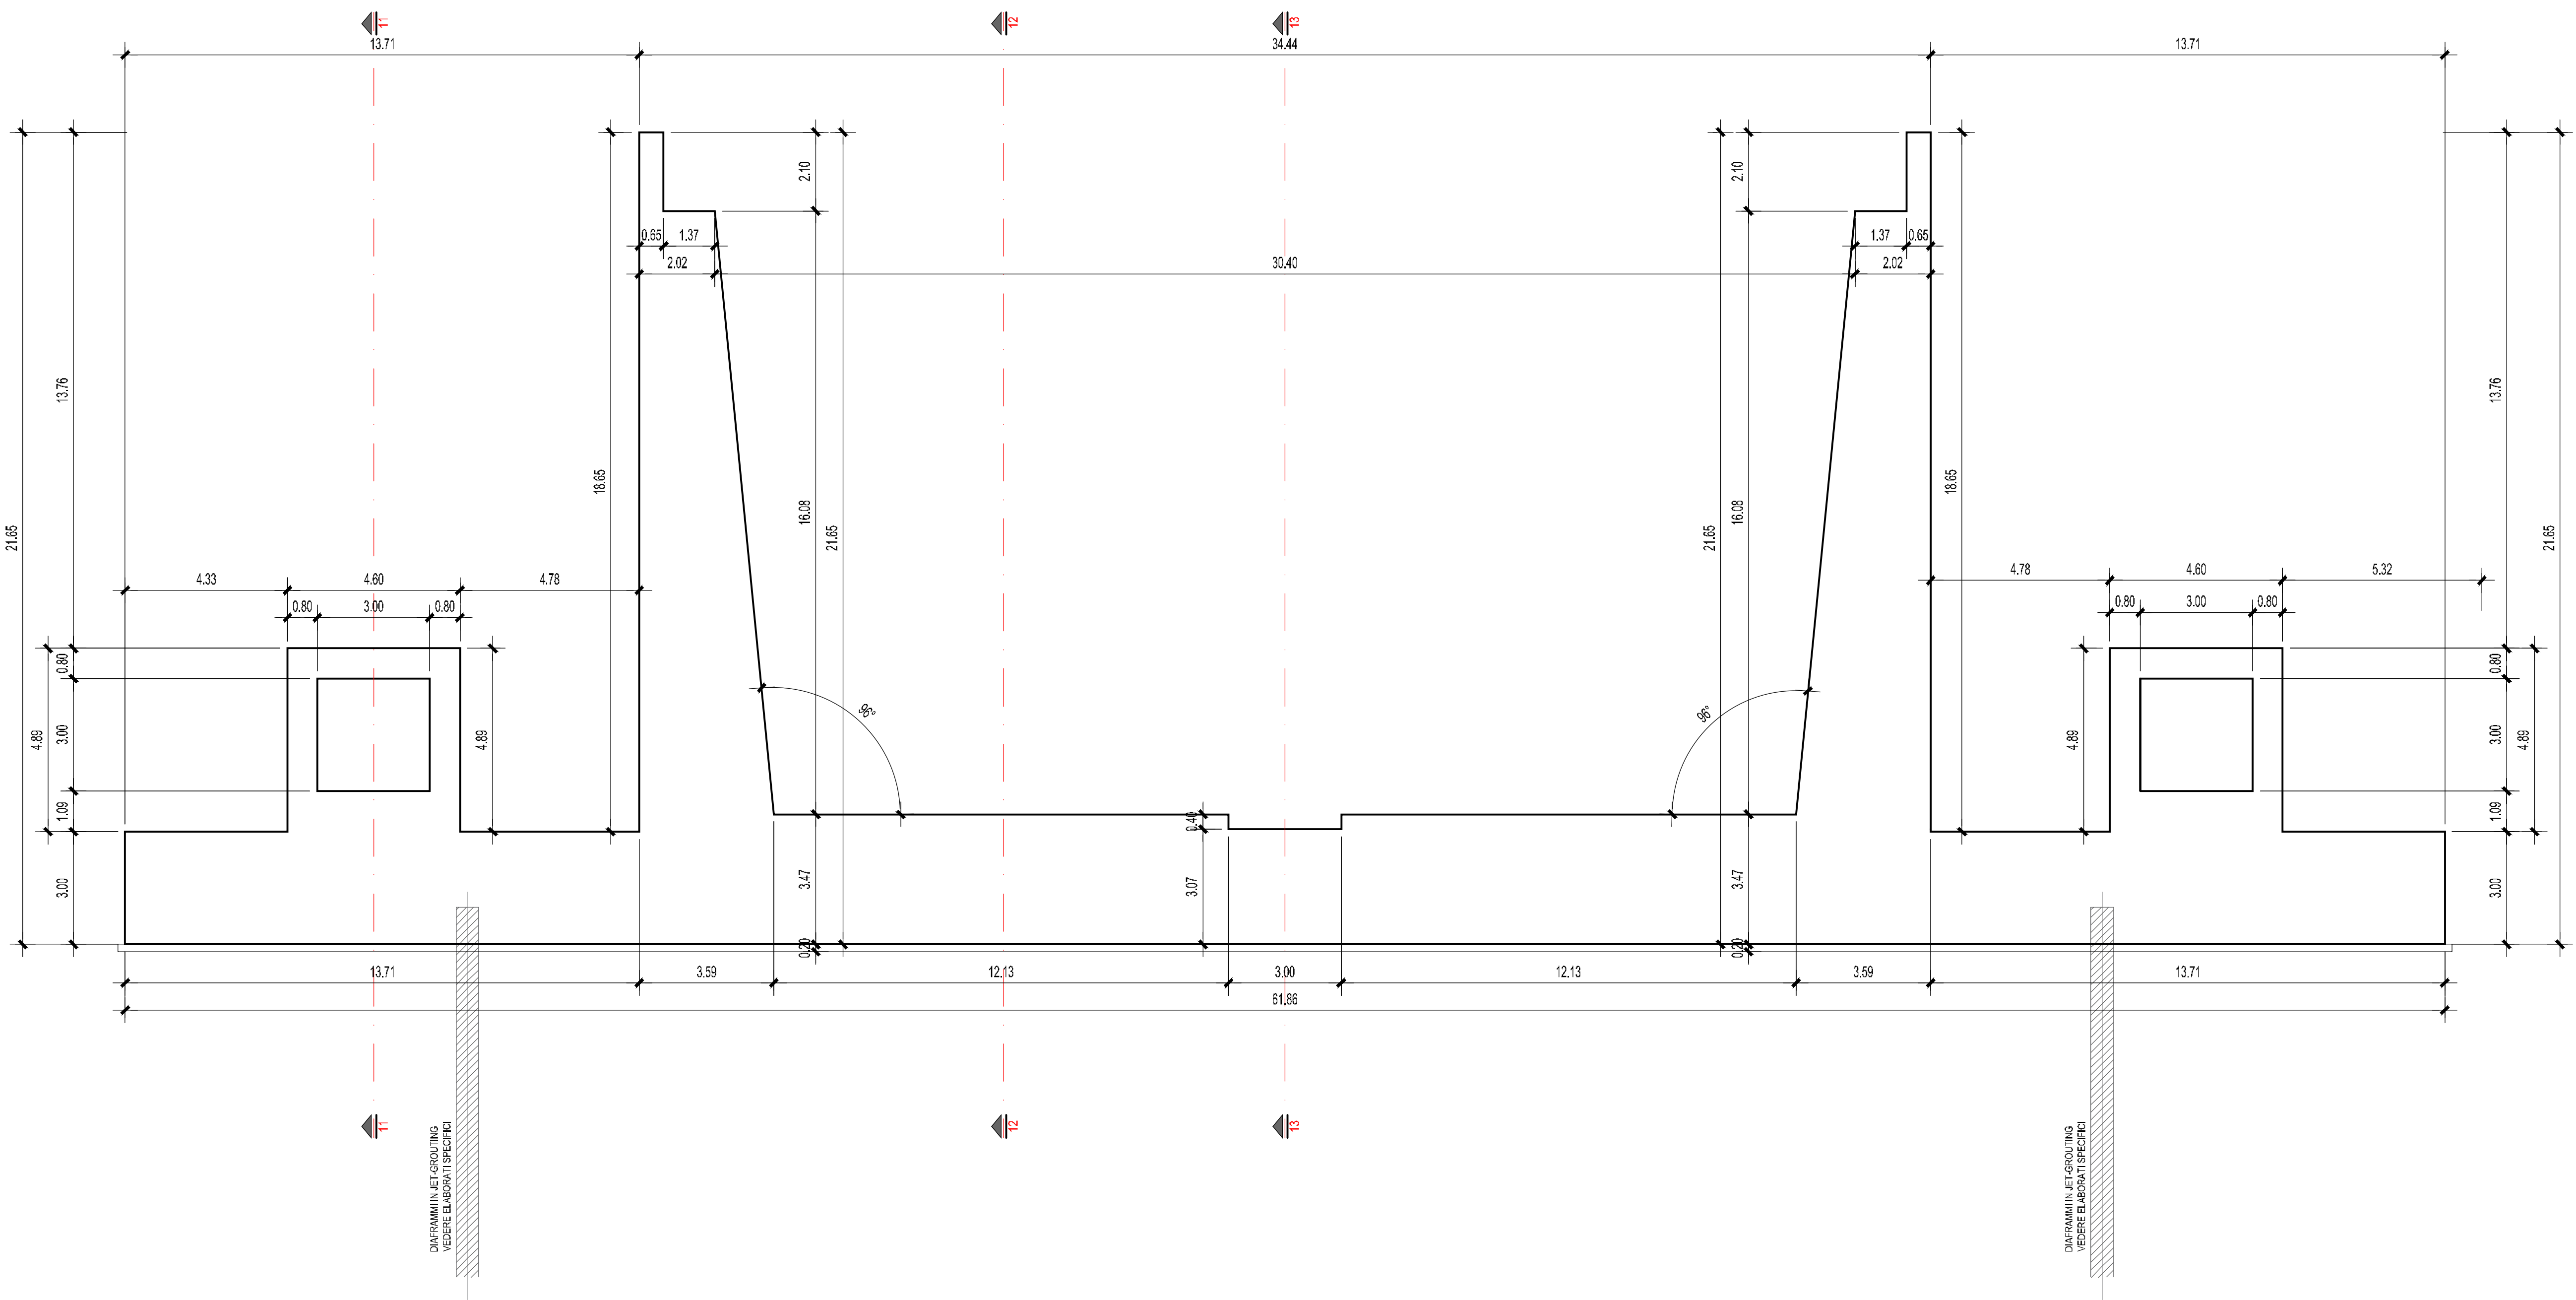

SEZIONE 7 - Scala 1:100

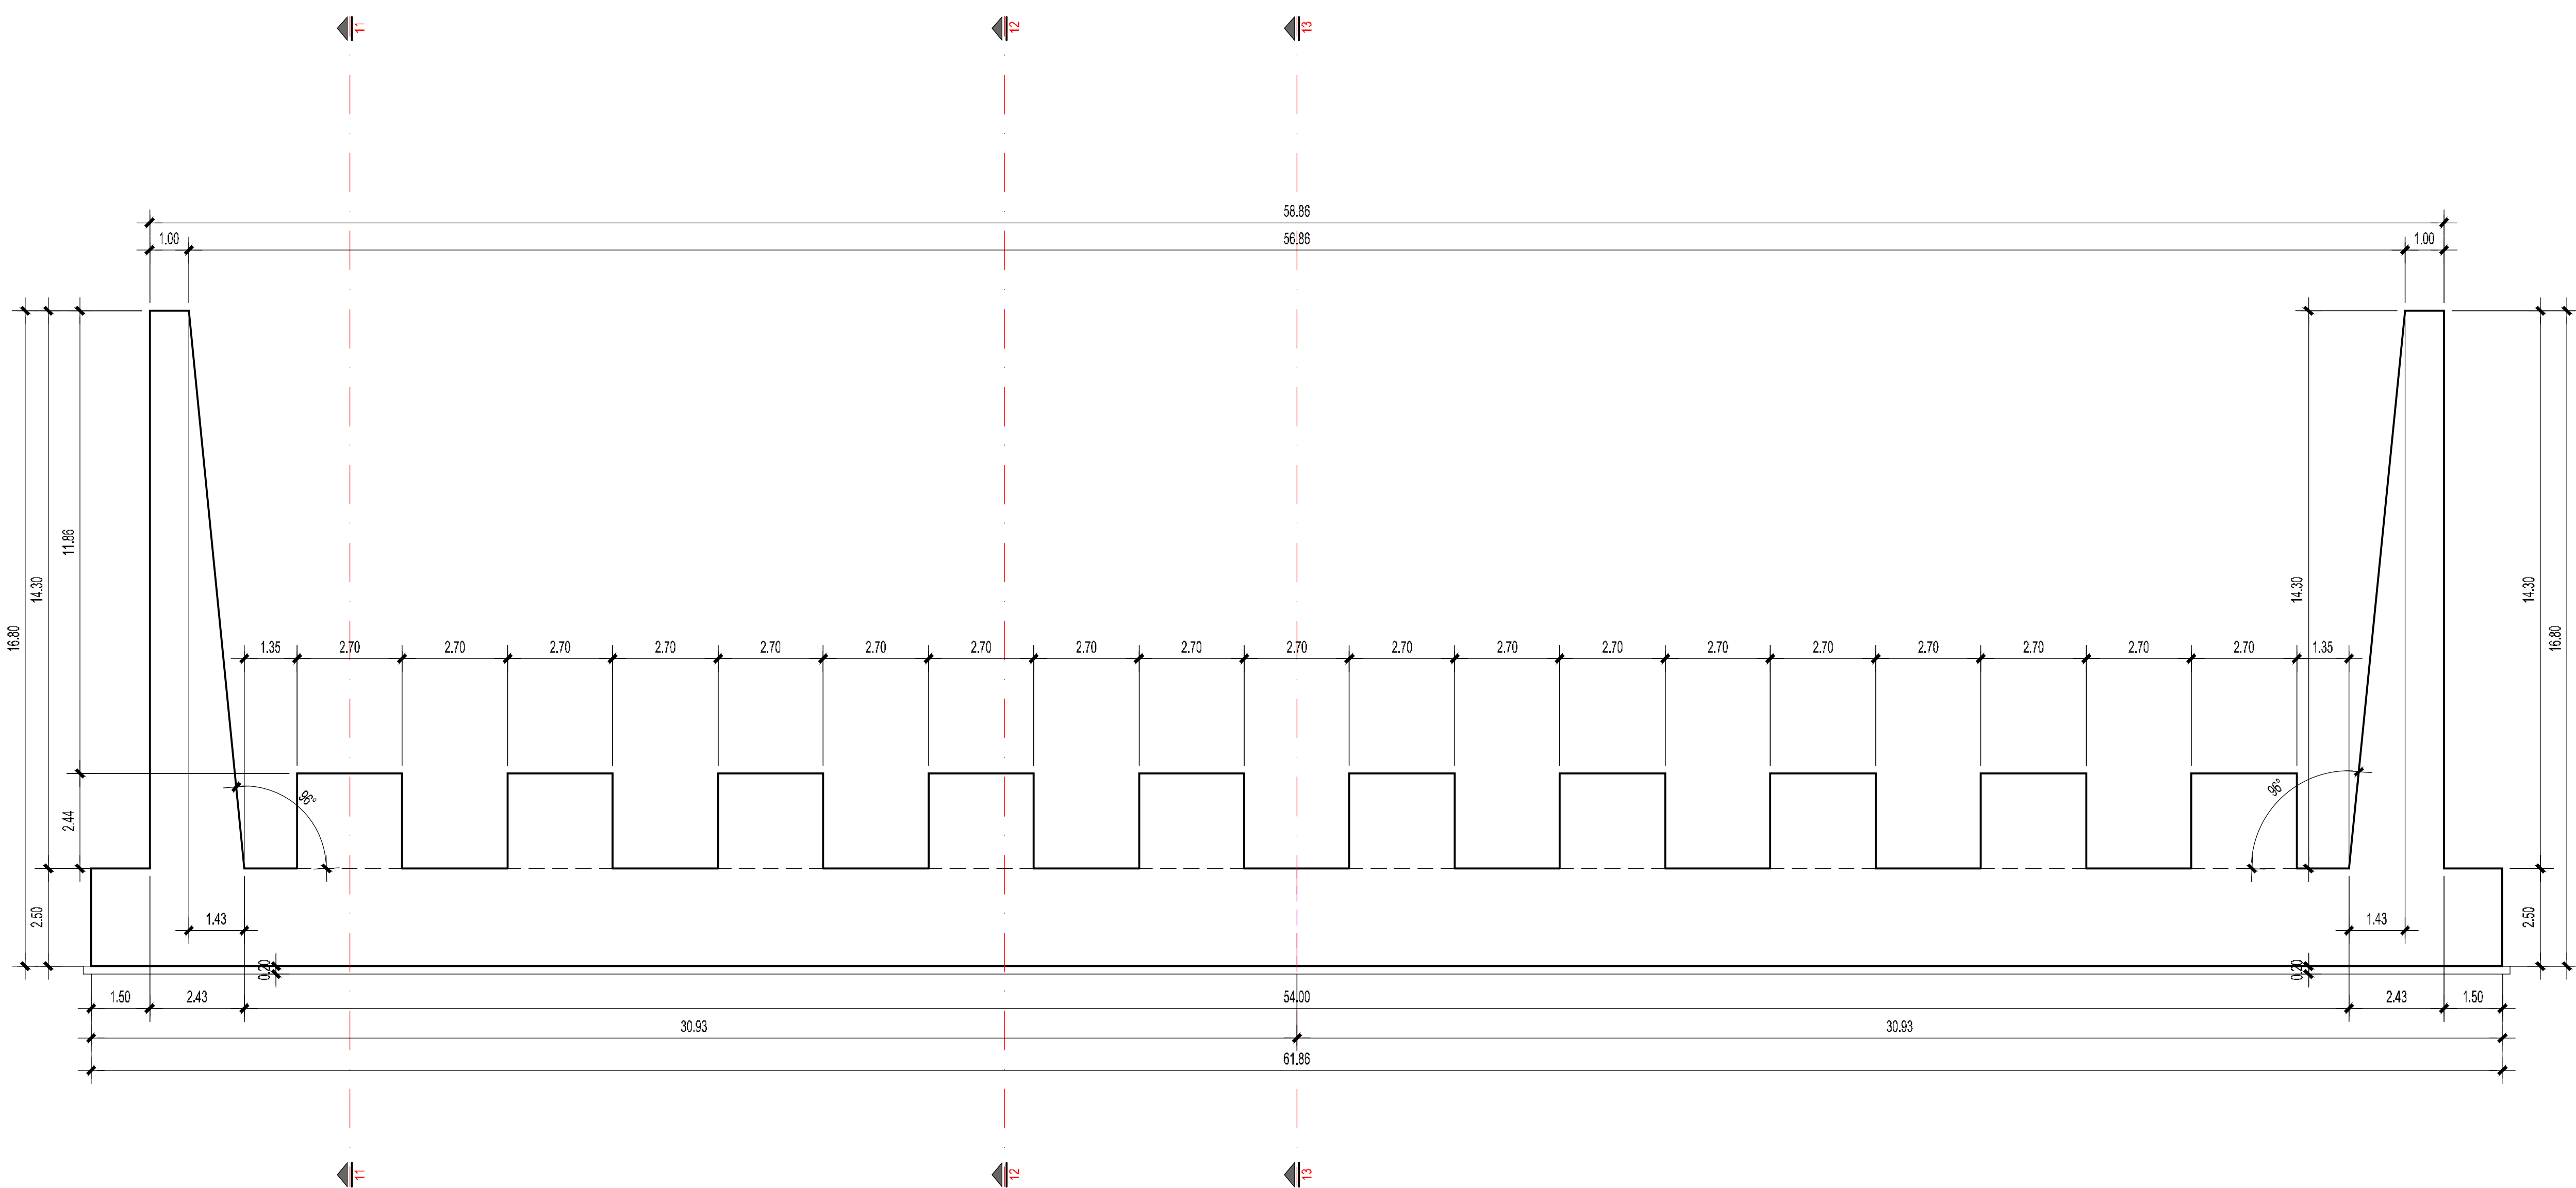

SEZIONE 6 - Scala 1:100

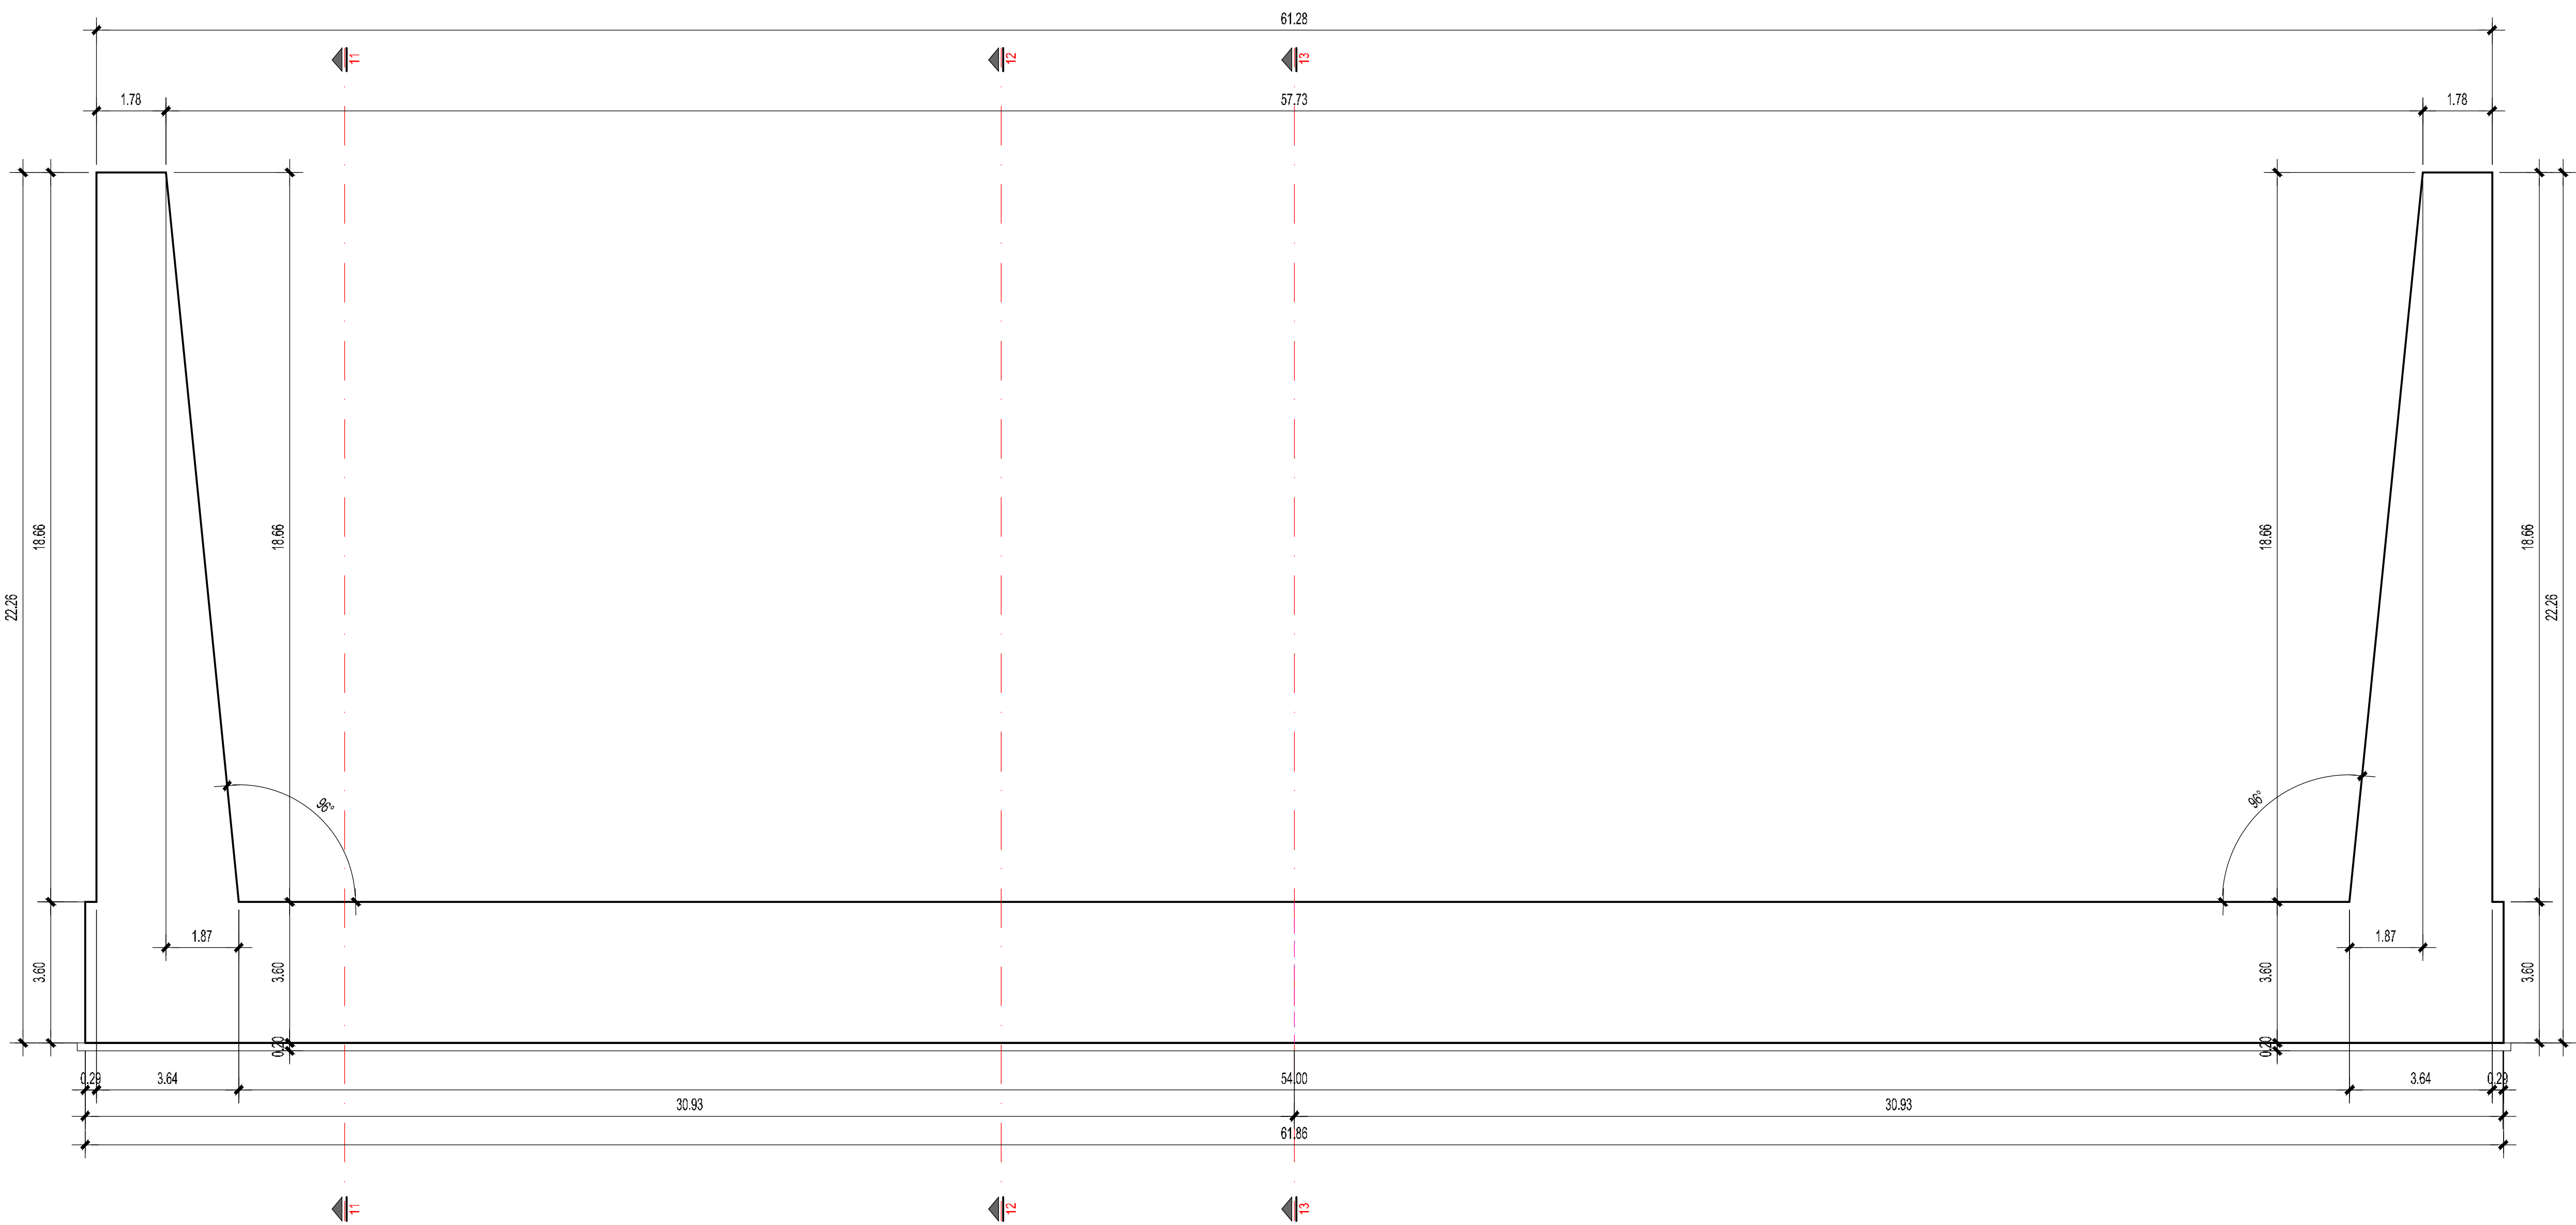

SEZIONE 8 - Scala 1:100



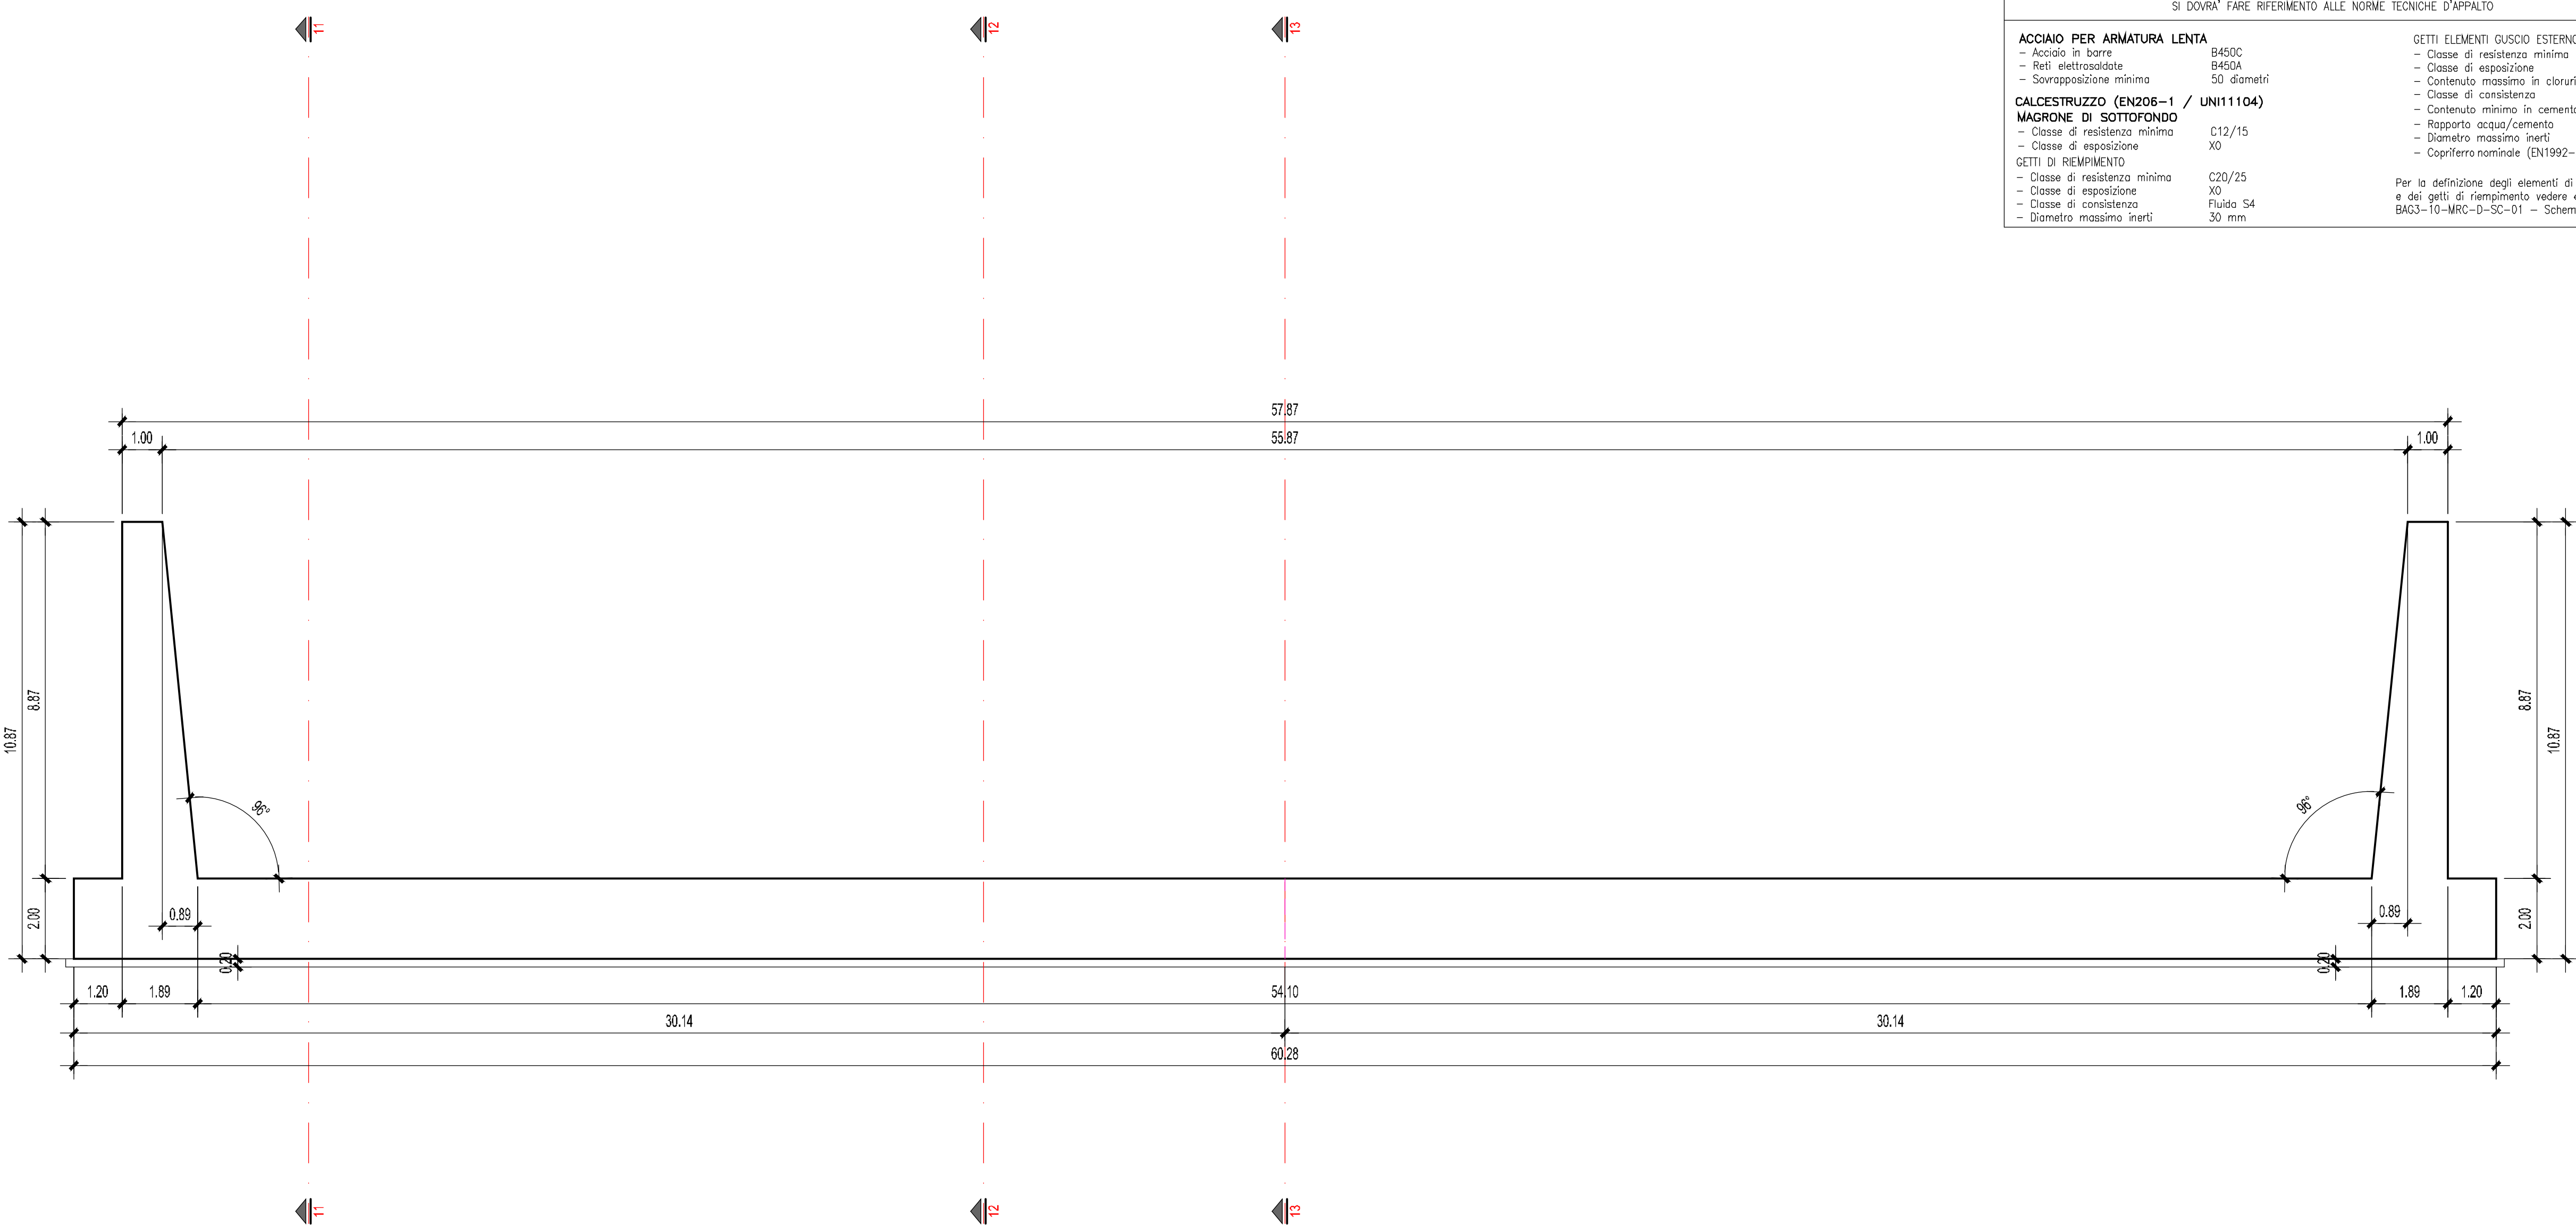


TABELLA MATERIALI	
PER QUANTO NON SPECIFICATO NEL SEGUITO, IN PARTICOLARE RELATIVAMENTE ALLE CARATTERISTICHE DEI MATERIALI, ALLE SPECIFICHE PER L'ESECUZIONE DEI LAVORI ED AI CONTROLLI DA ESEGUIRE, SI DOVRA' FARE RIFERIMENTO ALLE NORME TECNICHE D'APPALTO.	
ACCIAIO PER ARMATURA LENTA <ul style="list-style-type: none">- Acciaio in barre- Barre elettrodeformate- Rotture minime- Rotture minime- Rotture minime	GETTI ELEMENTI GUISO ESTERNO <ul style="list-style-type: none">- Classe di resistenza minima- Classe di esposizione- Controsoia massima in cloruri- Classe di compattezza- Controsoia minima in cemento- Rotture minime in cemento- Controsoia massima inerti- Controsoia minima inerti
MACCHERIE DI SOTTOPADO <ul style="list-style-type: none">- Classe di resistenza minima- Classe di esposizione	MACCHERIE DI SOTTOPADO <ul style="list-style-type: none">- Classe di resistenza minima- Classe di esposizione
GETTI DI FERRAMENTO <ul style="list-style-type: none">- Classe di resistenza minima- Classe di esposizione- Classe di compattezza- Controsoia massima inerti	GETTI DI FERRAMENTO <ul style="list-style-type: none">- Classe di resistenza minima- Classe di esposizione- Classe di compattezza- Controsoia massima inerti

KEY-PLAN DI DETTAGLIO - Scala 1:1.000

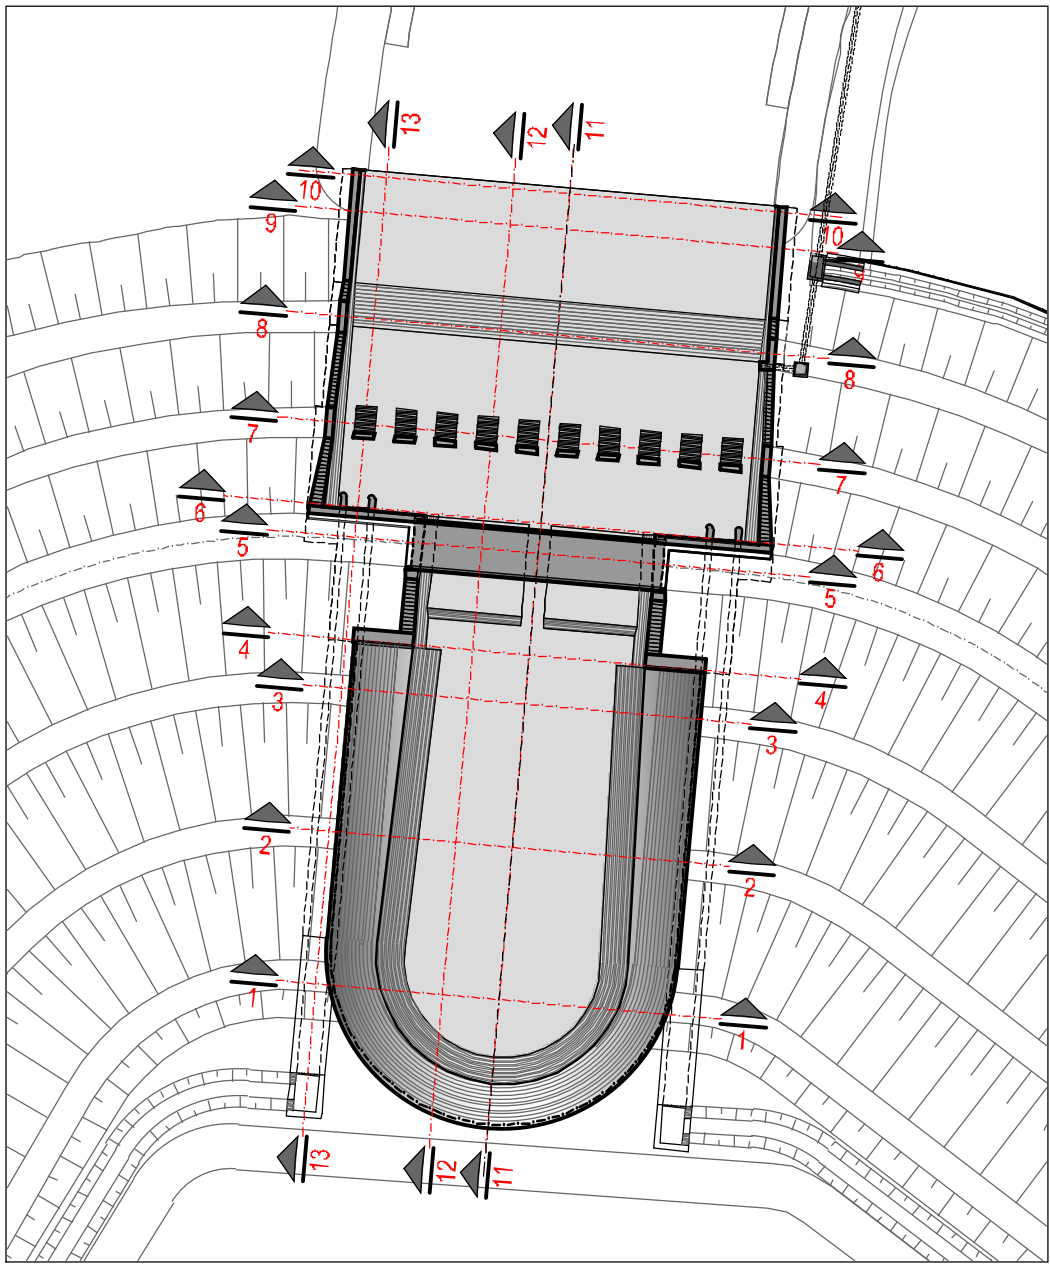

KEY-PLAN - Scala 1:10.000

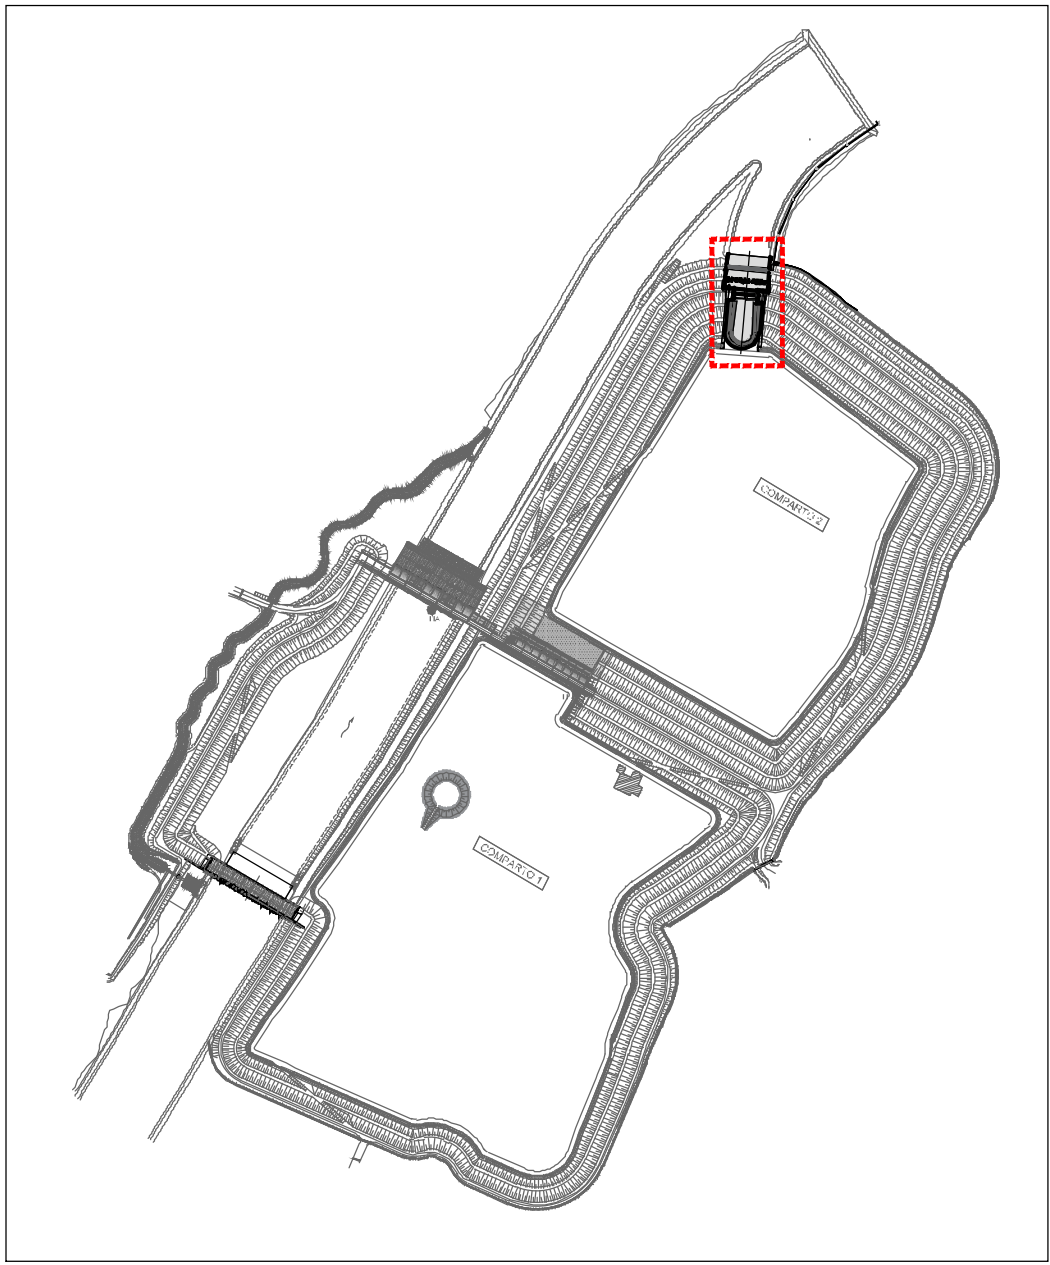










Via Garibaldi 75 - 43121 PARMA

CASSA DI ESPANSIONE DEL TORRENTE BAGANZA
NEI COMUNI DI FELINO, SALA BAGANZA,
COLLECCHIO E PARMA (PR-E-1047)



PROGETTO ESECUTIVO

01	01/2020	Progetto esecutivo (norma/Banco)	TRESCO	BERTERO	BERTERO
02	01/2019	Prova esecutiva	TRESCO	BERTERO	BERTERO
REV	DATA	M.O.D.I.F.I.C.H.E.	REDAZIONE	VERIFICA	AUTORIZZ.
MANUFATTO REGOLATORE C CARPENTERIE - Tav.2					
ASSOCIAZIONE TEMPORANEA DI IMPRESE					
imprese:					
      					
IL R.U.P.:					
Dott. Ing. Mirella Vergari (iscritta al Tribunale di Parma)		Dott. Ing. Roberto Bertero (iscritto al Tribunale di Parma)		Dott. Ing. Roberto Bertero (iscritto al Tribunale di Parma)	
					
					
CODICE ELABORATO:					
B A G 3 1 0 M R C D C A 0 2 1					
1:100					
GENNAIO 2020					