

 
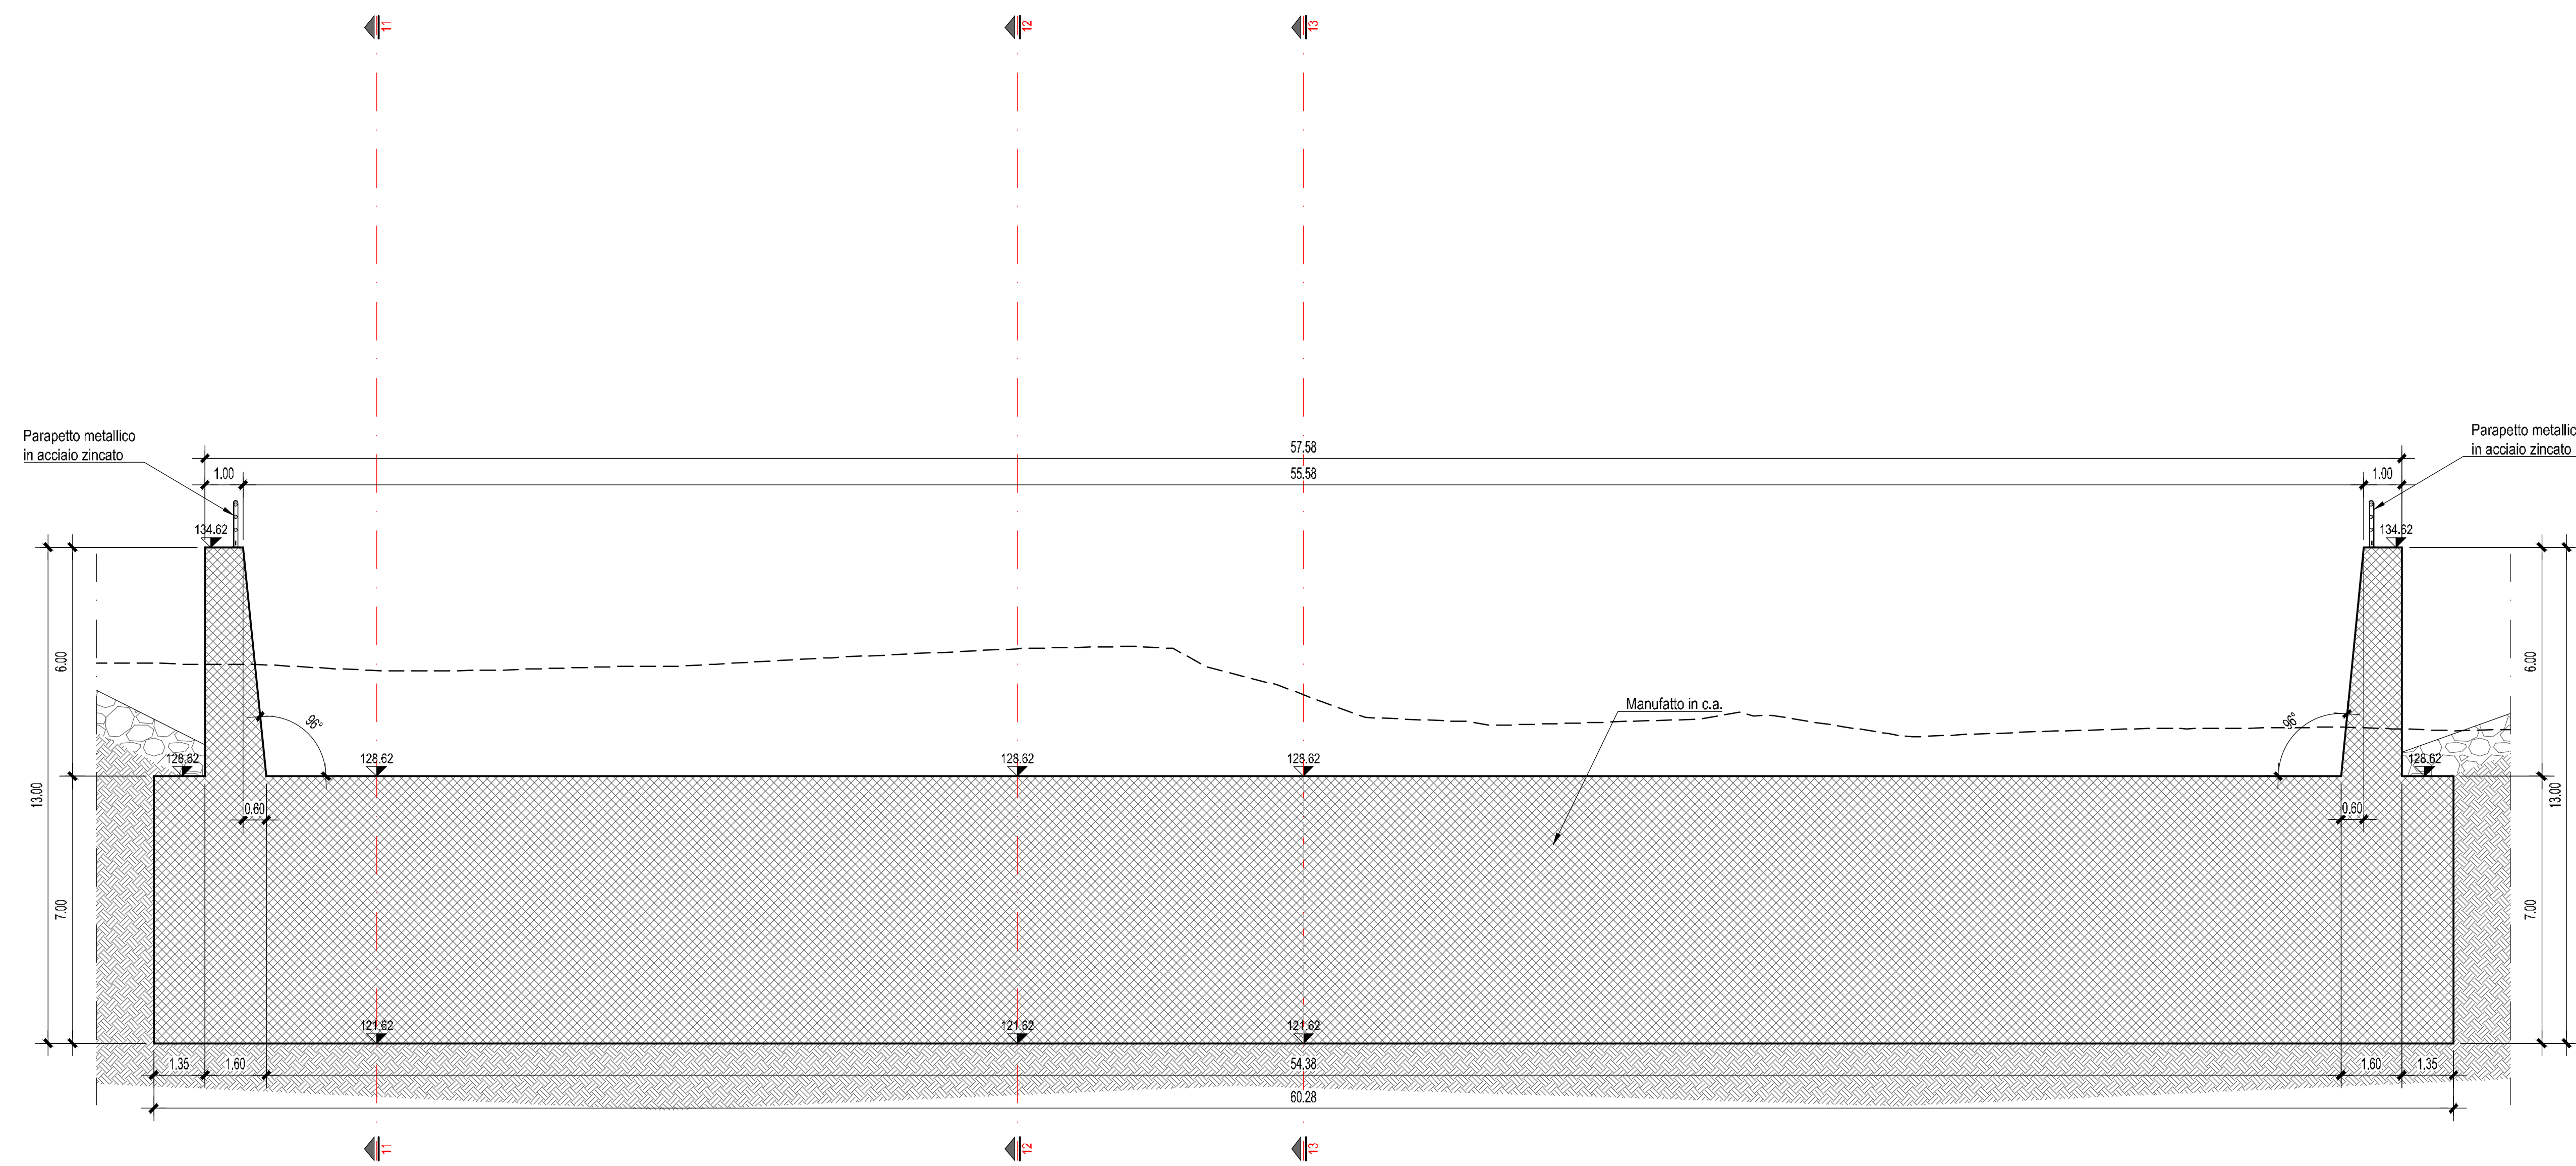
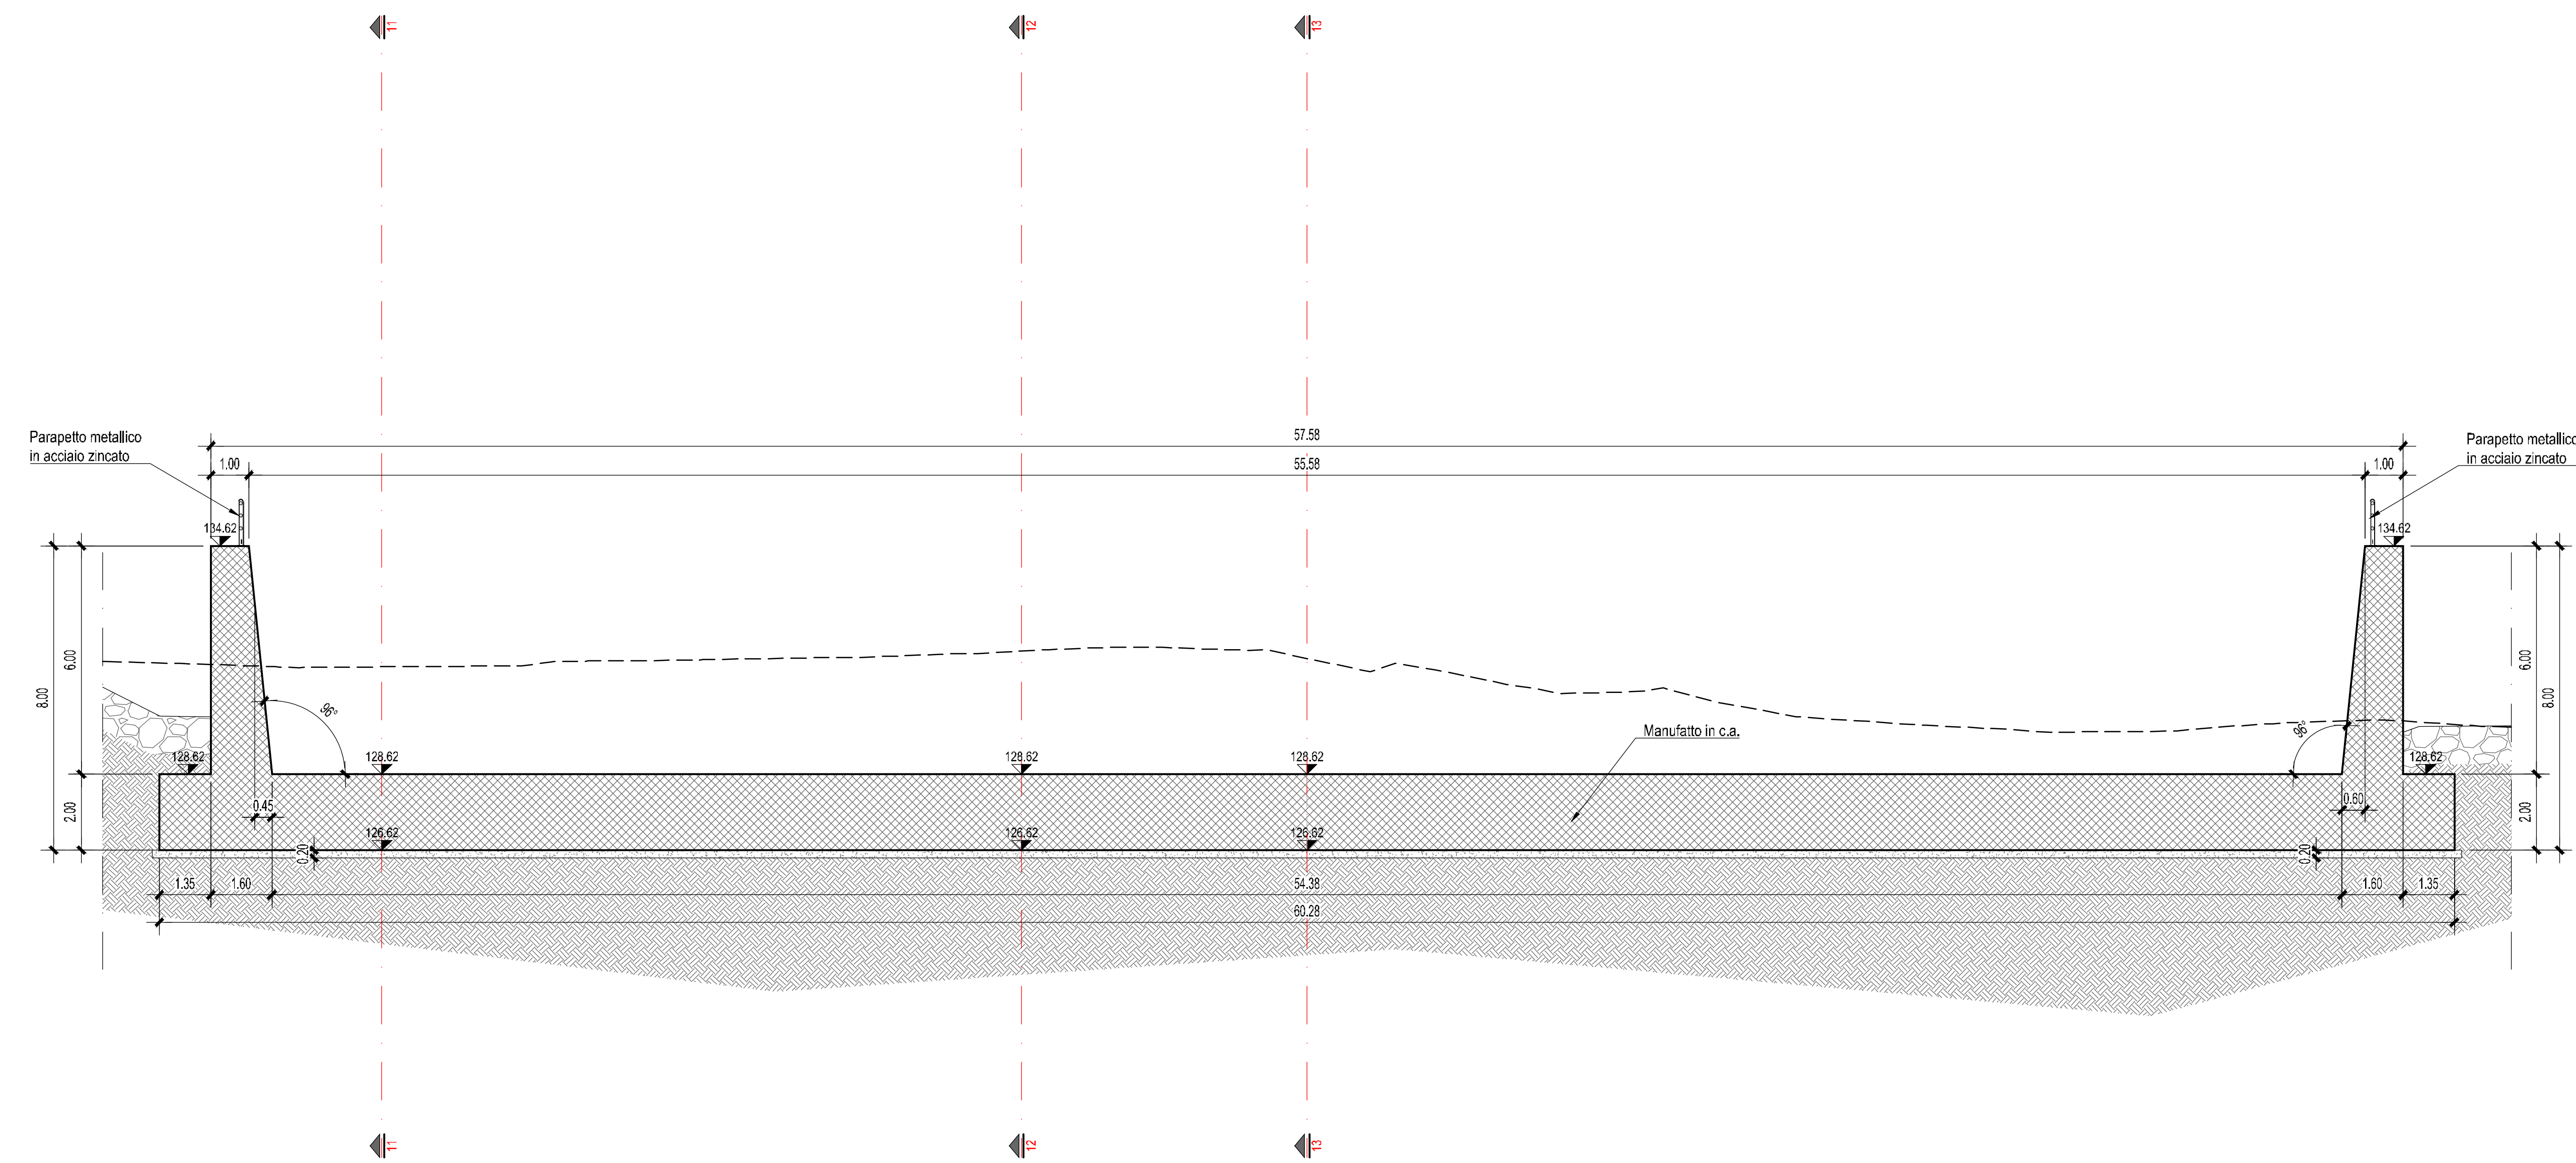
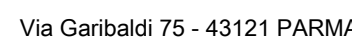


SEZIONE 11 - Scala 1:100

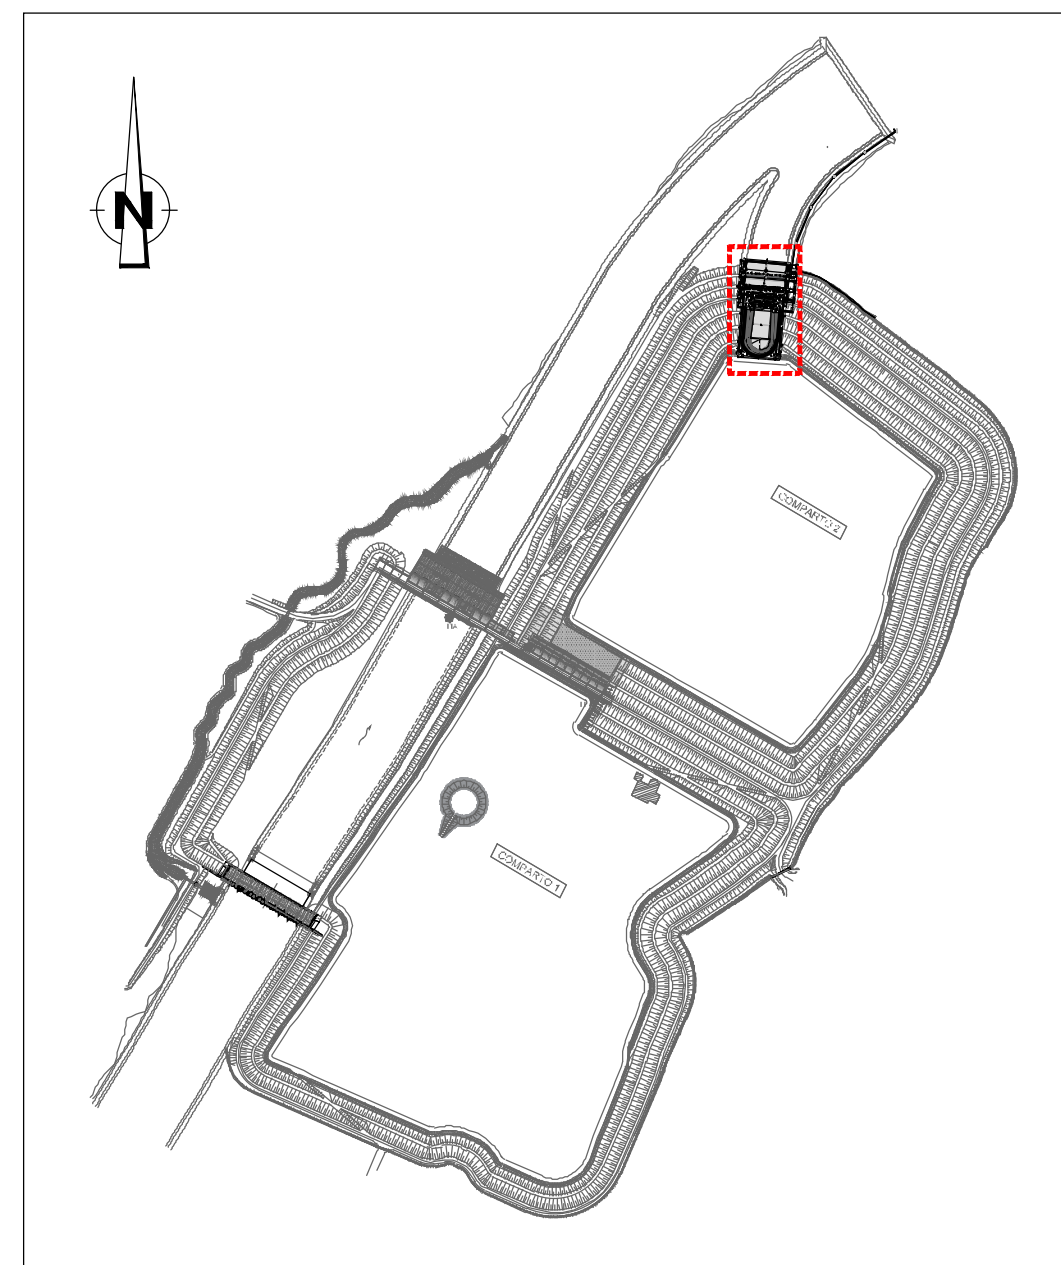

KEY-PLAN - Scala 1:10.000

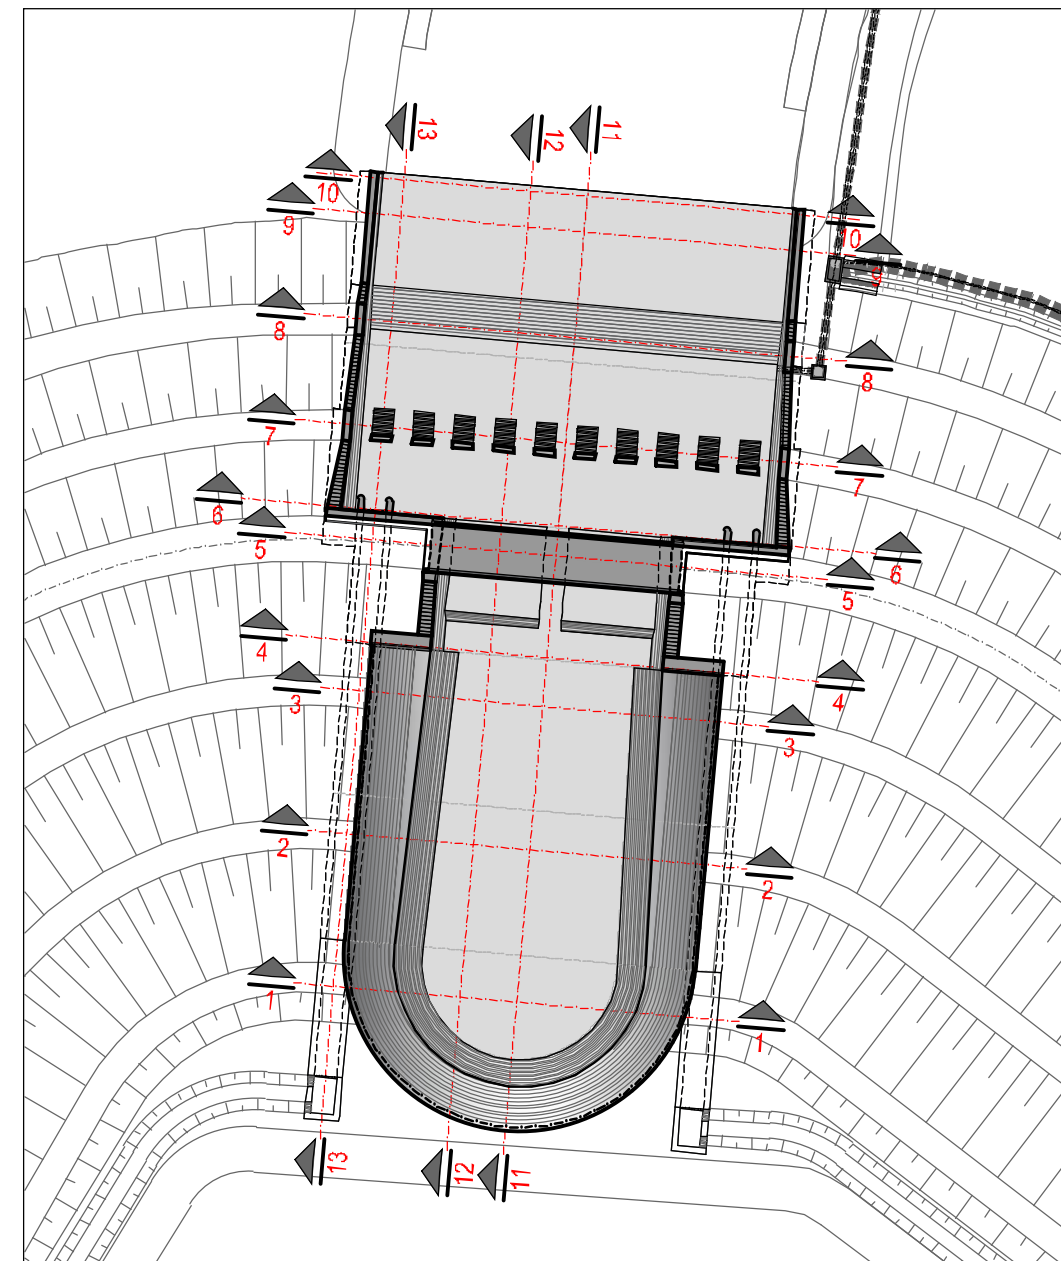

PROGETTO ESECUTIVO

REV.	DATA.	MODIFICHE	NEGOZIONE	VERIFICA	AUTORIZZ.

## MANUFATTO REGOLATORE C

### SEZIONI - Tav.3

**ASSOCIAZIONE TEMPORANEA DI IMPRESE**

MEMBRI:

**I.R.U.P.:**

Dott. Ing. Mirella Vergnani  
(documento firmato digitalmente)


Dott. Ing. Roberto Bartero  
(documento firmato digitalmente)


Dott. Ing. Roberto Bartero  
(documento firmato digitalmente)

CODICE ELABORATO					<div style="border: 1px solid black; padding: 10px; width: 100px; margin: 0 auto;"> <b>GENNAIO</b>  2020         </div>
