




SEZIONE R

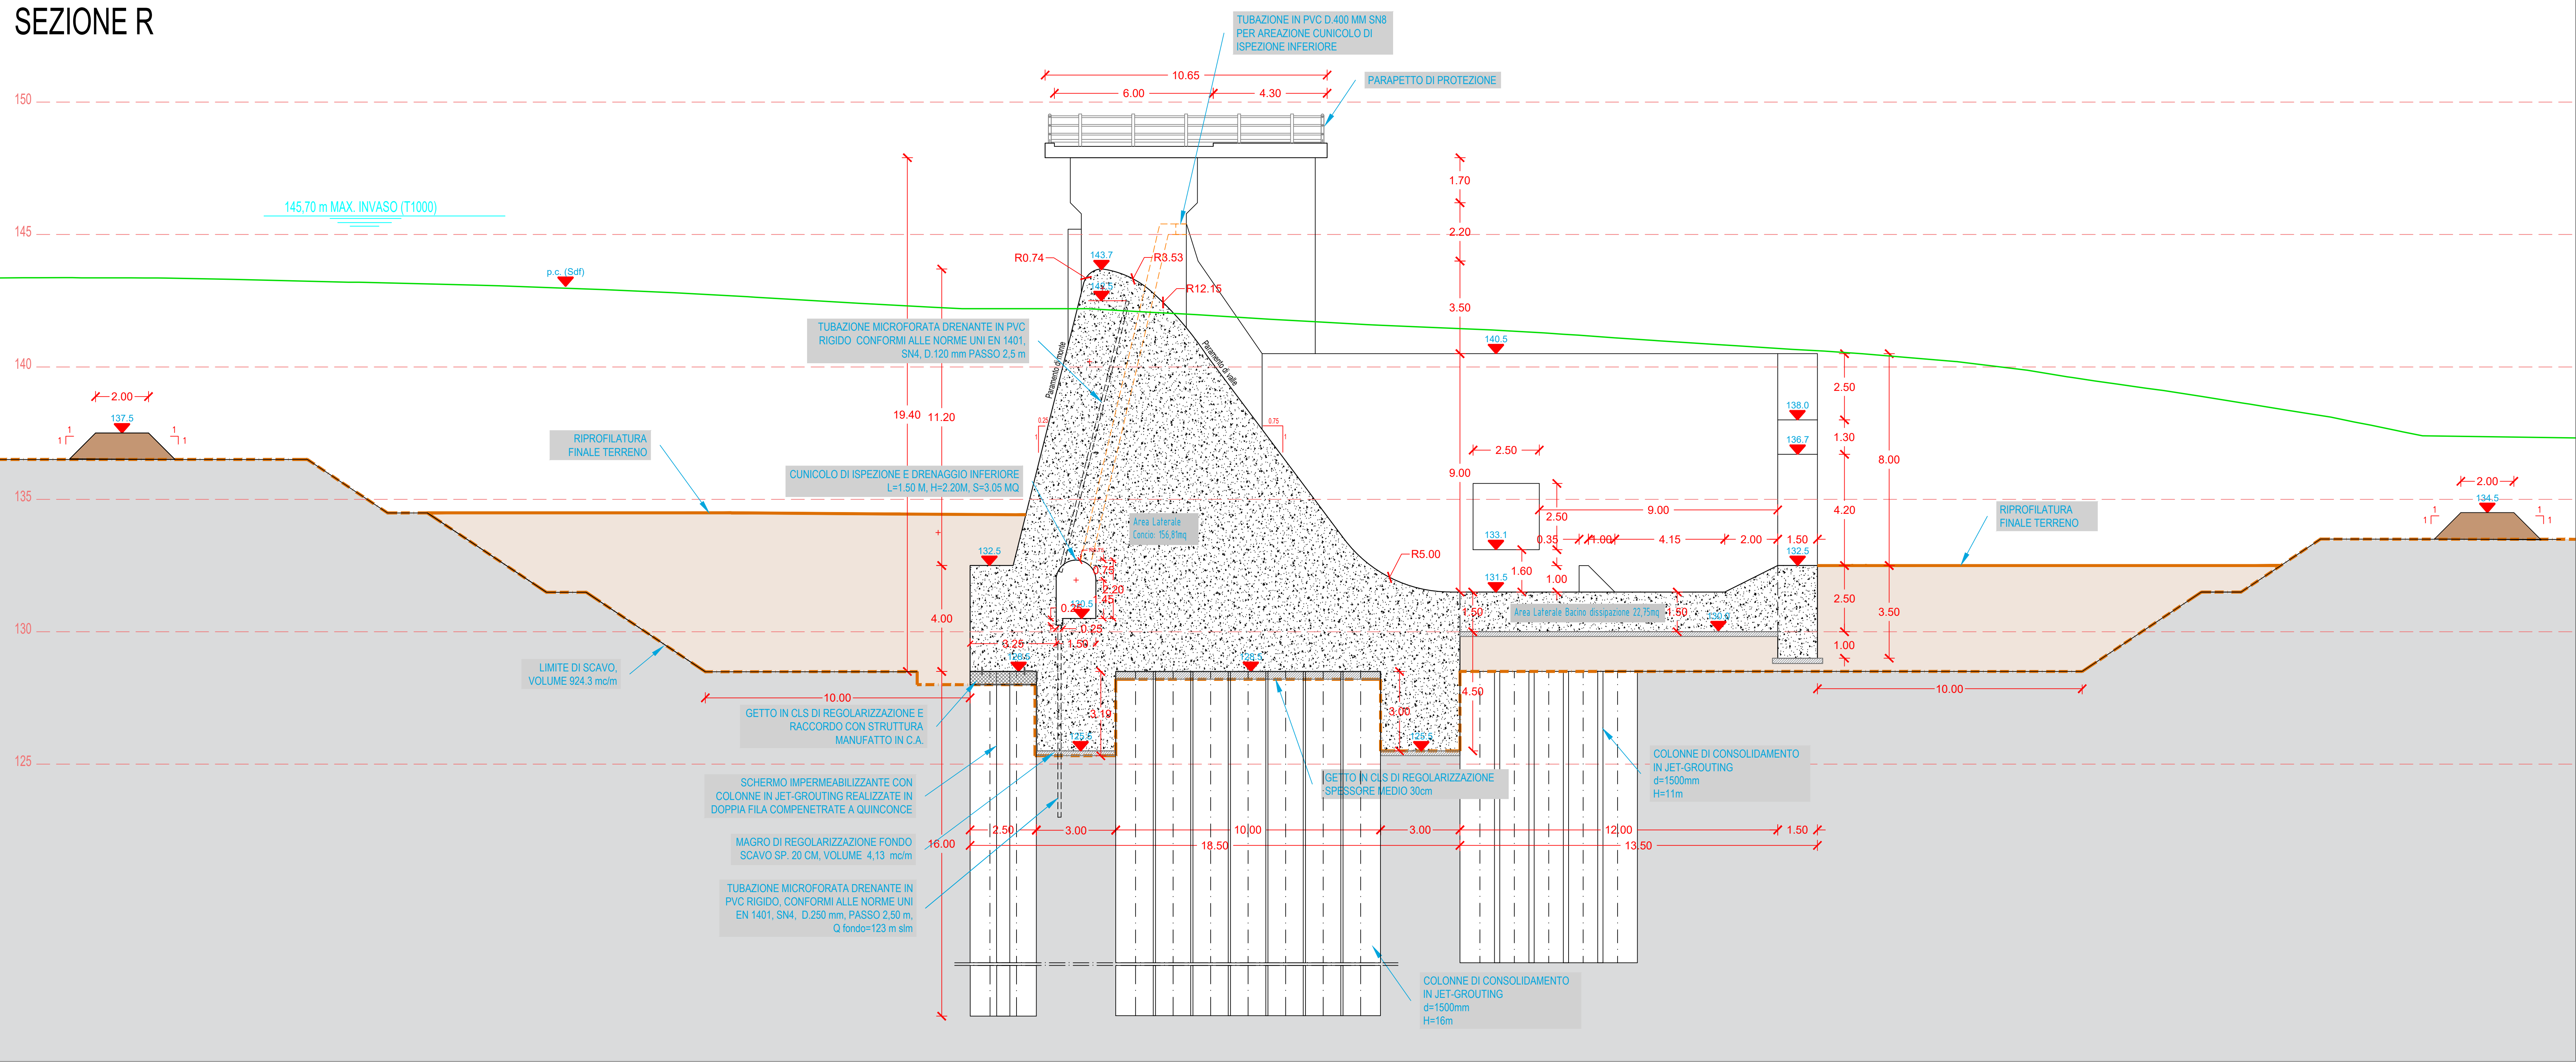

SEZIONE S

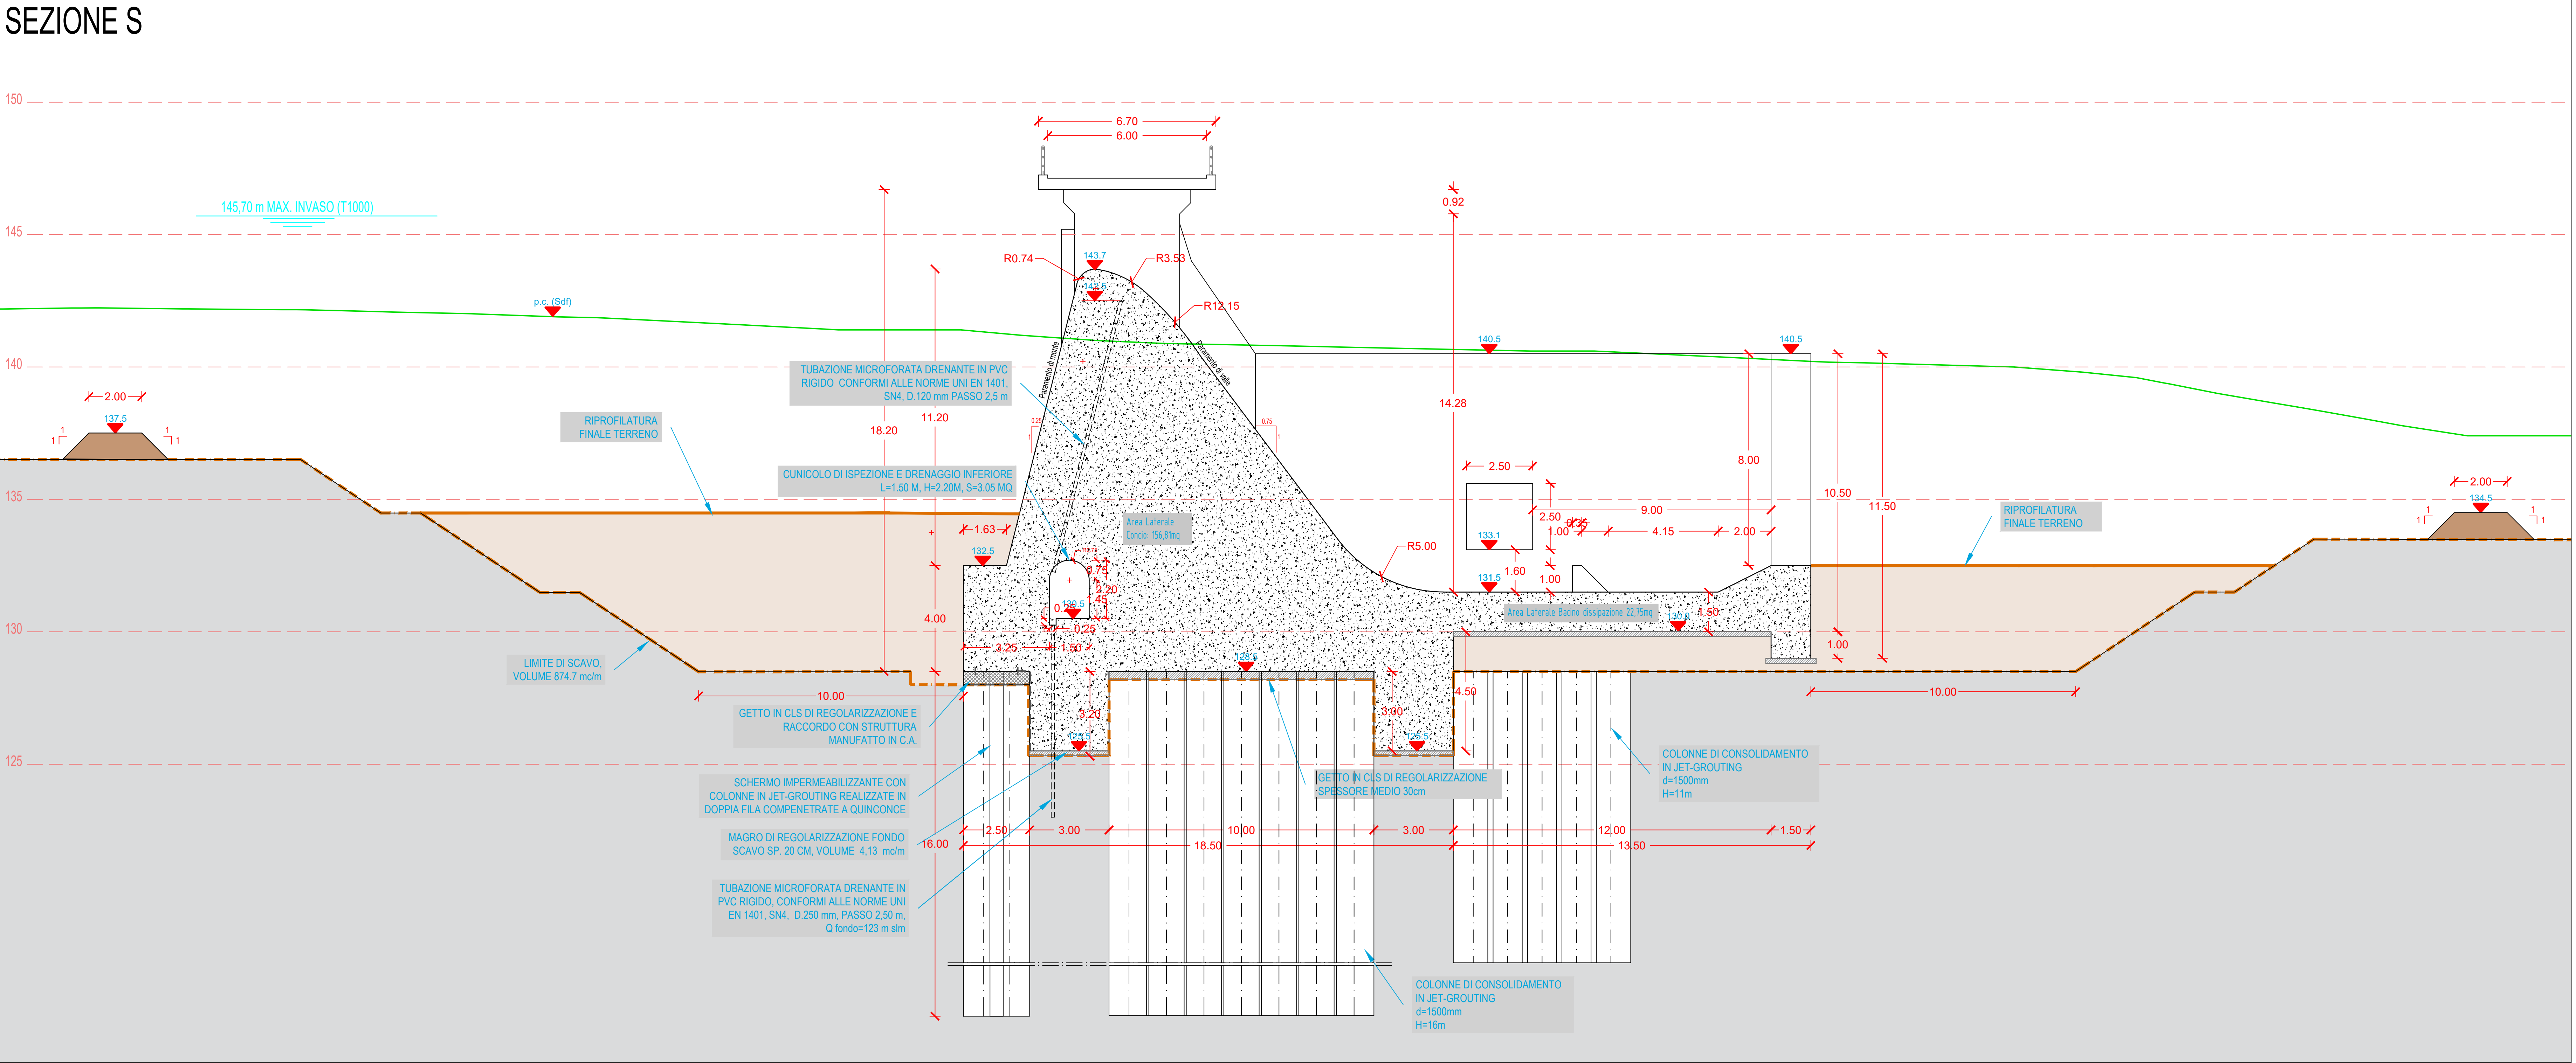

SEZIONE T

 

MANUFATTO A

MANUFATTO B

Via Garibaldi 75 - 43121 PARMA

**CASSA DI ESPANSIONE DEL TORRENTE BAGANZA
NEI COMUNI DI FELINO, SALA BAGANZA,
COLLECCHIO E PARMA (PR-E-1047)**

PROGETTO ESECUTIVO

01	01/01/21	Revisione per osservazioni dalla DGR n. 1046 del 15/05/2021 e modificazioni	LOMBARDI	BERNI	BERNI
02	03/01/21	Revisione per osservazioni dalla DGR n. 1046 del 15/05/2021	LOMBARDI	BERNI	BERNI
03	07/02/21	Revisione per osservazioni dalla DGR n. 1046 del 15/05/2021	LOMBARDI	BERNI	BERNI
04	10/03/21	Revisione per osservazioni dalla DGR n. 1046 del 15/05/2021	LOMBARDI	BERNI	BERNI

**MANUFATTO REGOLATORE B
SEZIONI TRASVERSALI - TAV. 2**

ASSOCIAZIONE TEMPORANEA DI IMPRESE

HYDRODATA **art** **beninipolite** **STETEC** **ROCKSAIL** **CAD**

IL R.U.P.:

Dott. Ing. Minella Vergamini
(documenti firmati digitalmente)

Dott. Ing. Roberto Bertero
(documenti firmati digitalmente)

Dott. Ing. Tiziano Berini
(documenti firmati digitalmente)

CODICE ELABORATO:

BAG309MRBDSZ034

1:100

APRILE 2021