
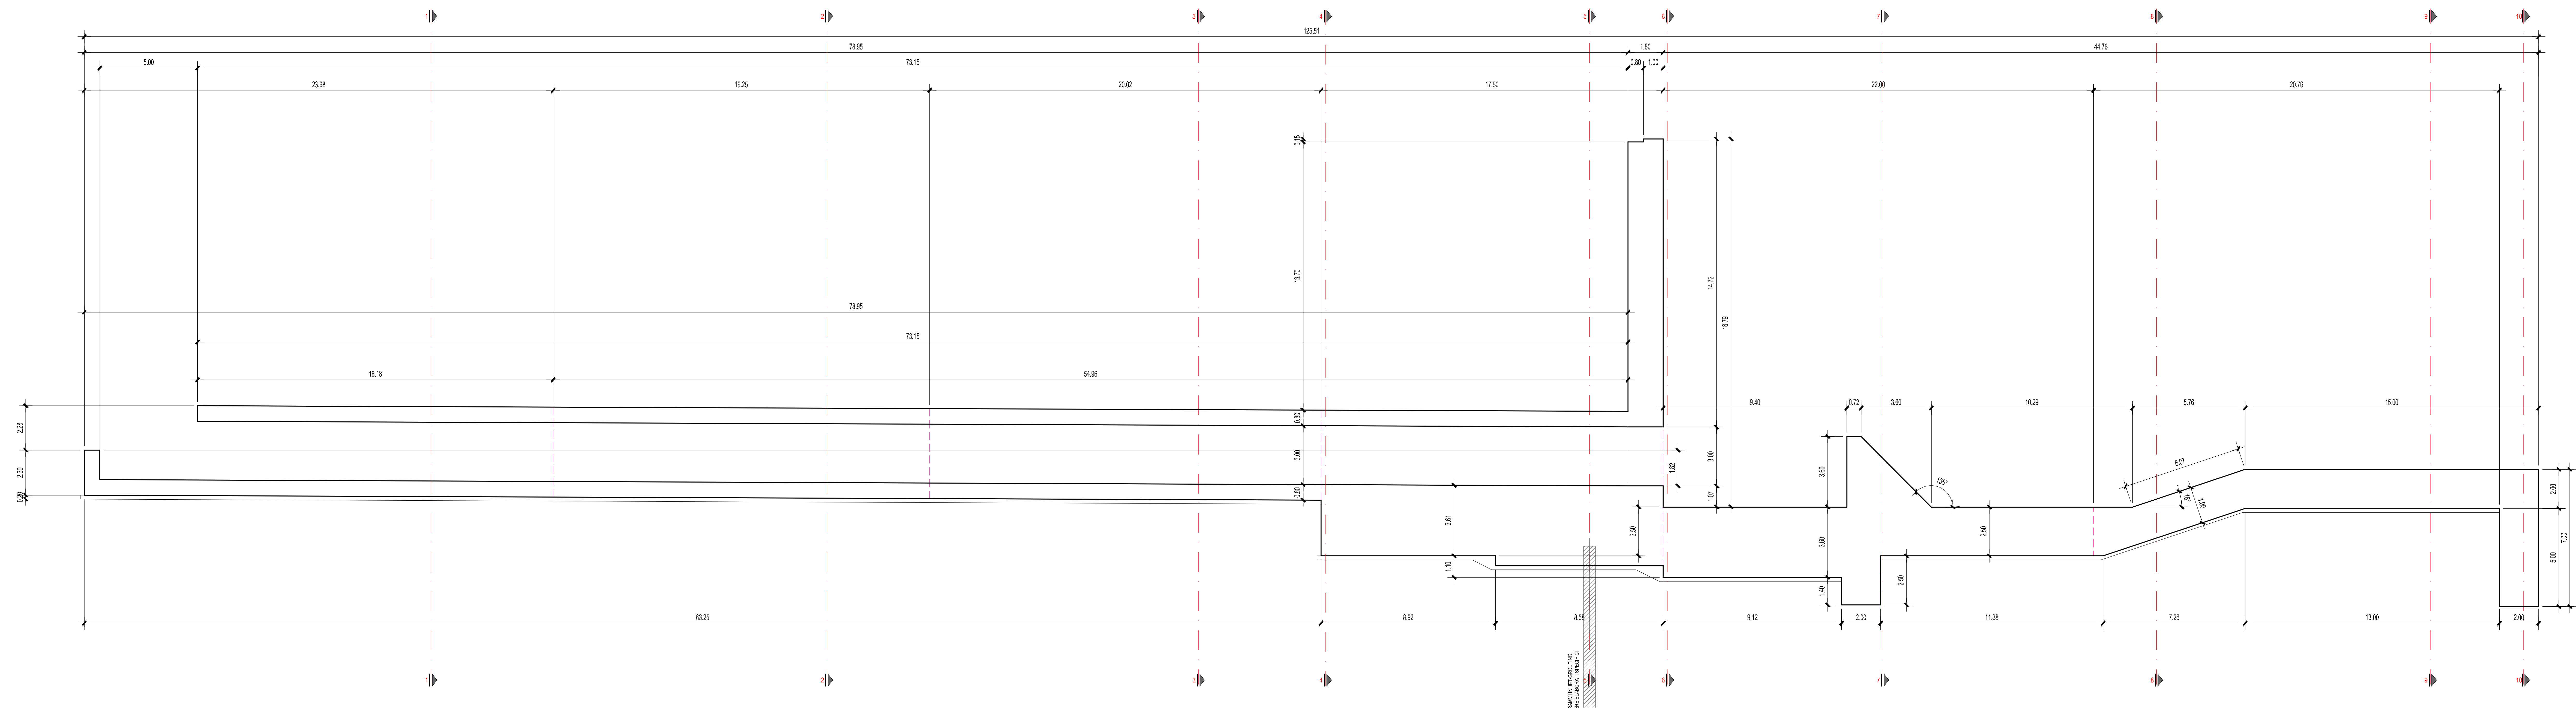



SEZIONE 13 - Scala 1:100

[illegible]

KEY-PLAN DI DETTAGLIO - Scala 1:1.000

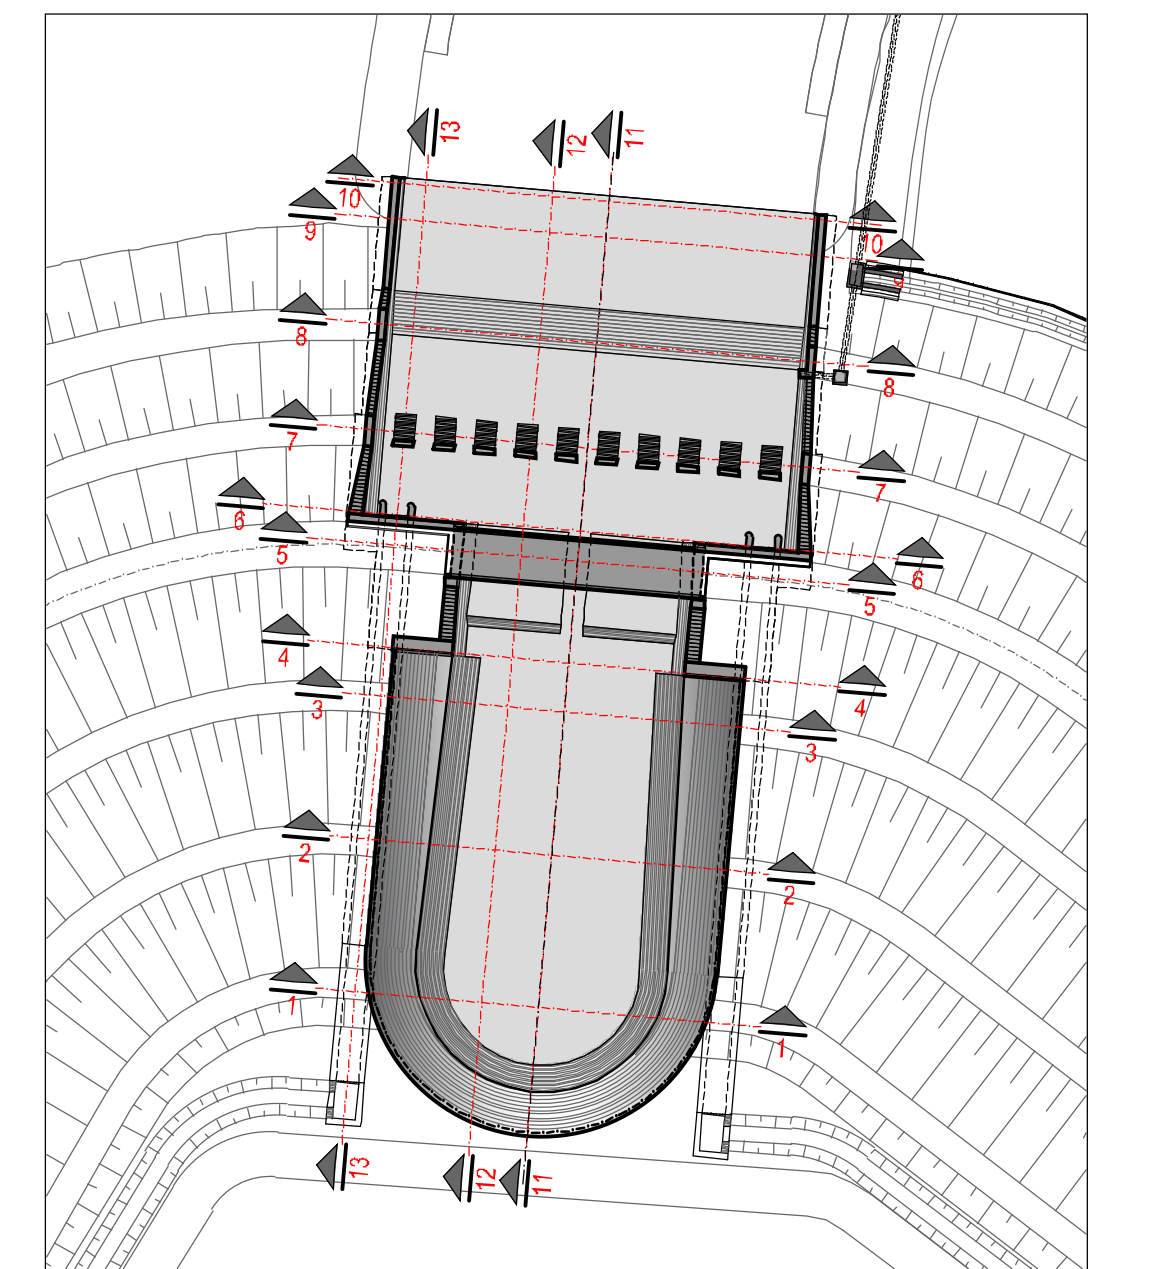

KEY-PLAN - Scala 1:10.000

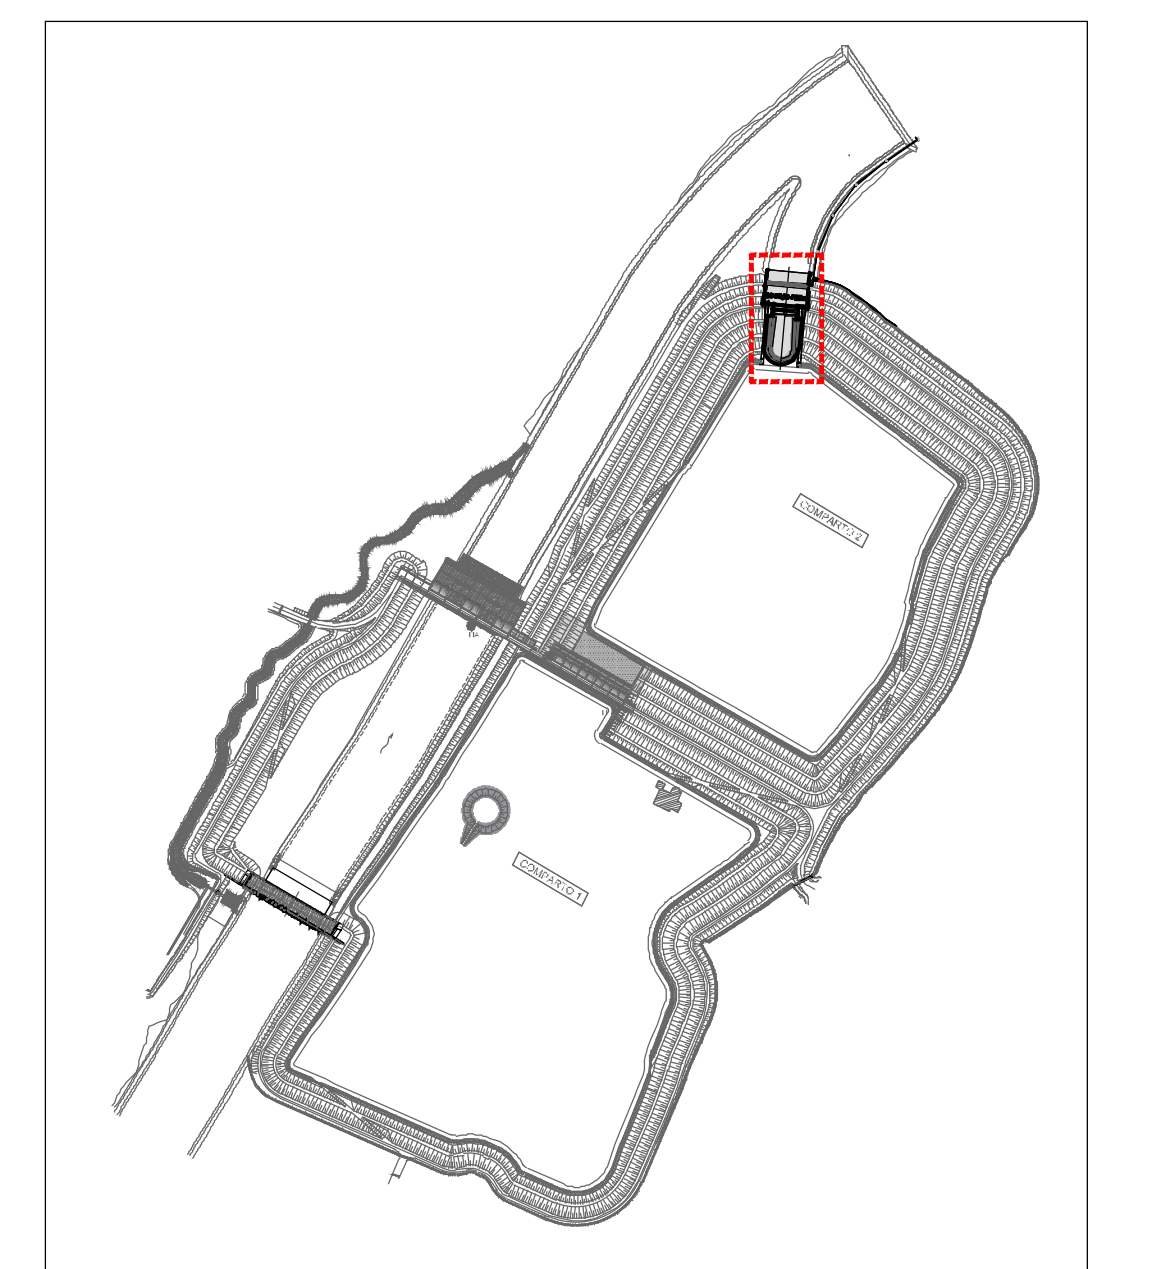

Via Garibaldi 75 - 43121 PARMA

**CASSA DI ESPANSIONE DEL TORRENTE BAGANZA
NEI COMUNI DI FELINO, SALA BAGANZA,
COLLECCHIO E PARMA (PR-E-1047)**



01	01/2020	Recepimento risultati modello fisco	TRESSO	BERTERO	BERTERO
00	07/2019	Prima emissione	TRESSO	BERTERO	BERTERO
REV.	DATA	MODIFICHE	REDAZIONE	VERIFICA	AUTORIZZ.

MANUFATTO REGOLATORE
CARPENTERIA - Tav.4

ASSOCIAZIONE TEMPORANEA DI IMPRESE

MACCHINA:  **HYDRODATA**
HYDROLOGICAL DATA SERVICE

MODALITÀ:  **art**
ARTISTIC RESEARCH THERAPY

 **binini** partners

 **ETATEC**
STUDIO PRODOTTI

 **ROCK SOIL** S.p.A.

 **SAP**
SAP SOFTWARE AG

<p>IL R.U.P.:</p> <p>Dott. Ing. Mirella Vergnani (documento firmato digitalmente)</p>	<p>Progettista responsabile integratori: progettazioni specialistiche e Direttore Tecnico della mandataria, Hydrosta S.p.A. Oss. Ing. Torino N°7579L</p> <p>Dott. Ing. Roberto Bertero (documento firmato digitalmente)</p>	<p>Progettista/Progettisti responsabili elaborata Hydrosta S.p.A. Oss. Ing. Torino N°7579L</p> <p>Dott. Ing. Roberto Bertero (documento firmato digitalmente)</p>
---	--	--

CODICE ELABORATO:		1:100	GENNAIO 2020
BAG310MRC	DCA041		
ID (7)	CAP. (2)	TIPO (3)	DOC. (4)
		PROGR. (5-6) REV. (7)	
		SCALA	