




SEZIONE 12 - Scala 1:100

 


SEZIONE 13 - Scala 1:100

 

KEY-PLAN DI DETTAGLIO - Scala 1:1.000

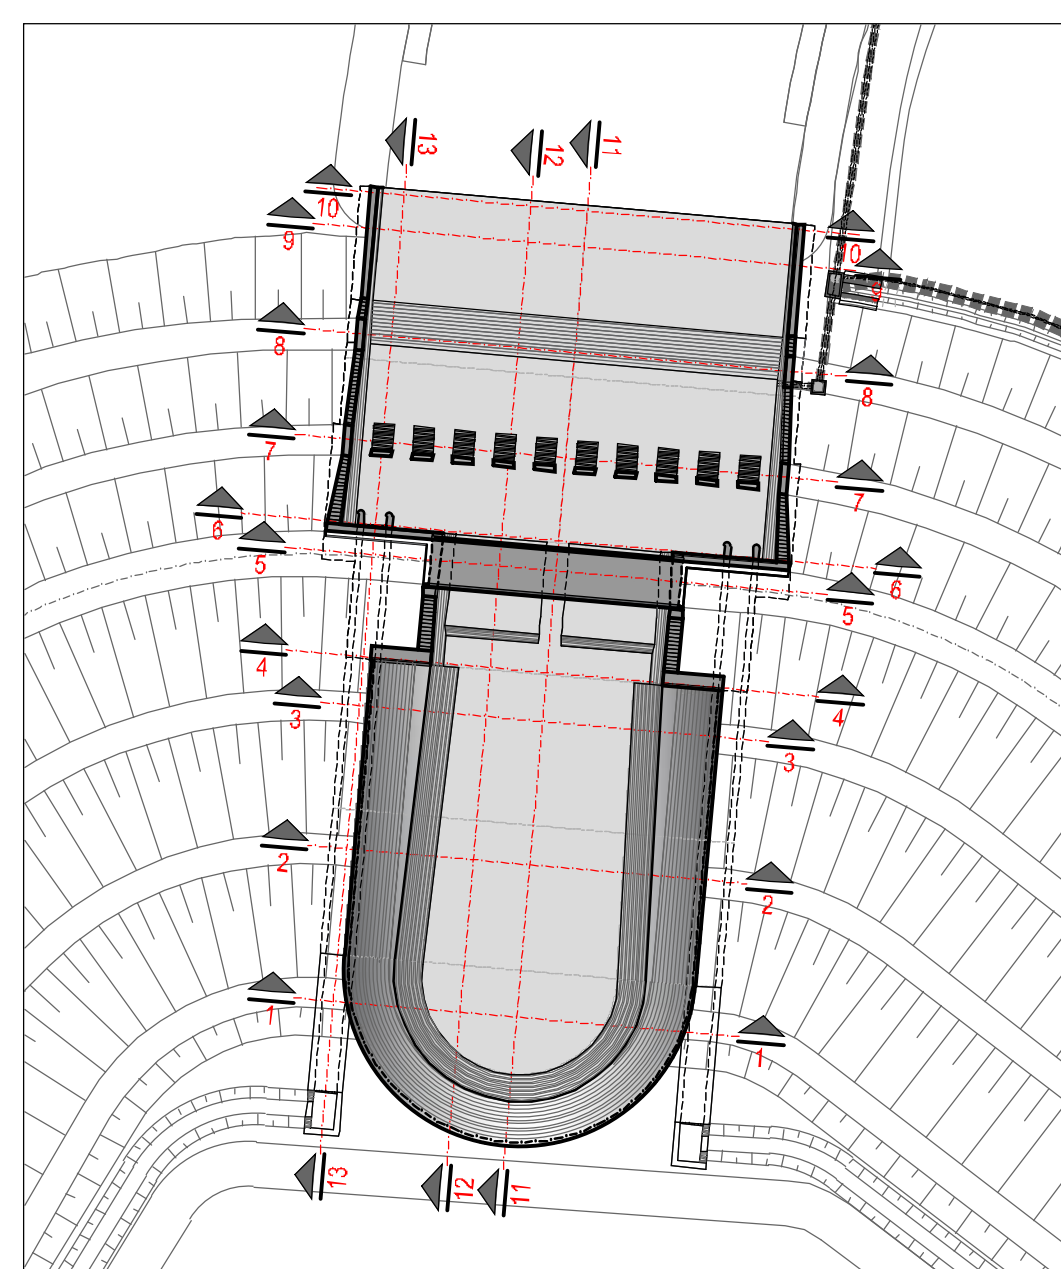

KEY-PLAN - Scala 1:10.000

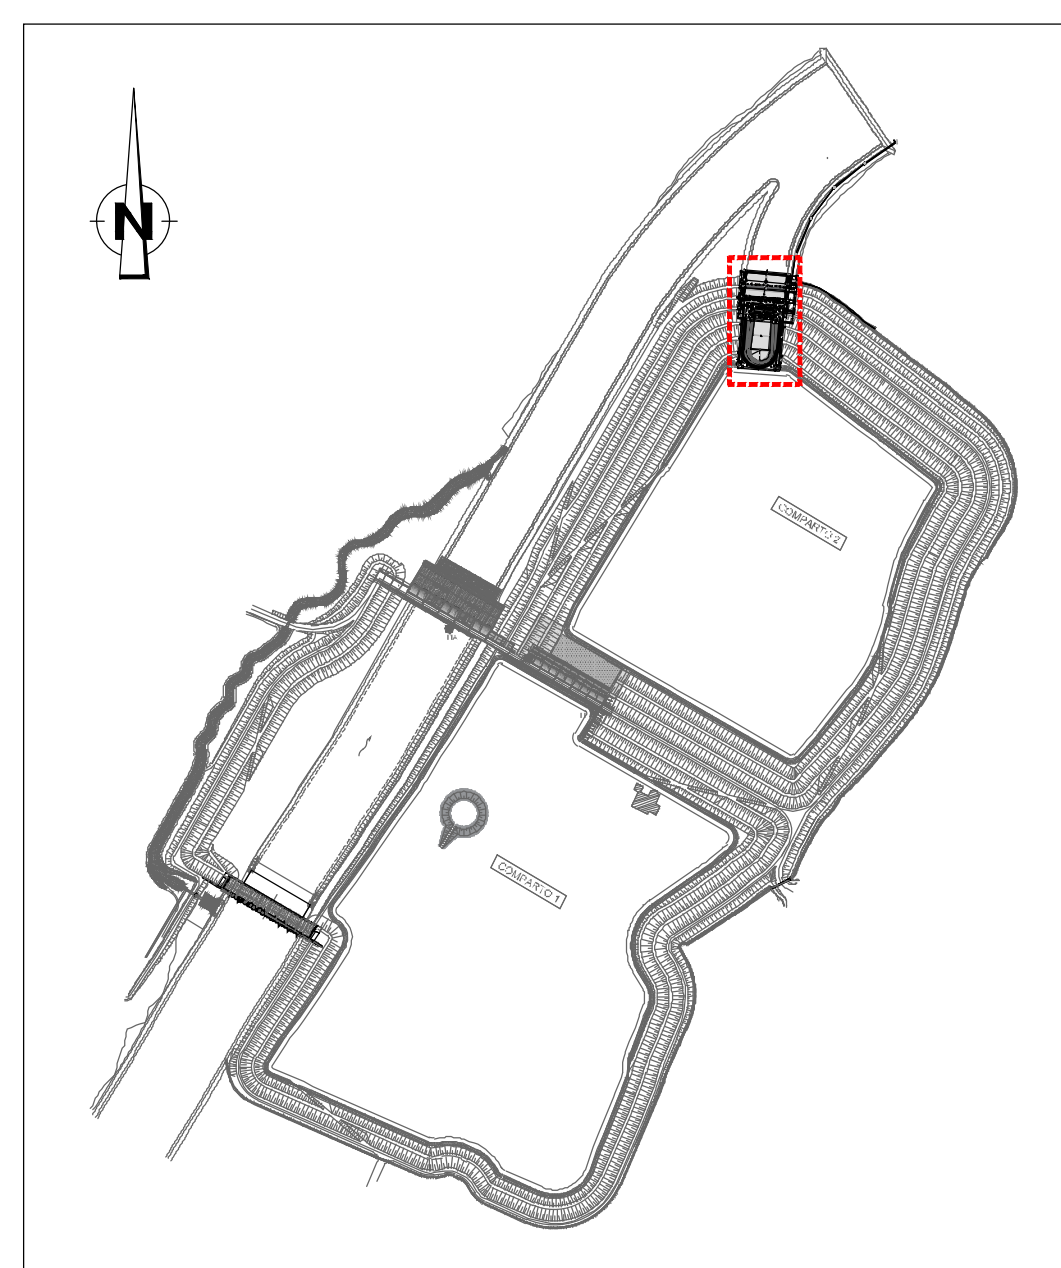

Via Garibaldi 76 - 43121 PARMA

**CASSA DI ESPANSIONE DEL TORRENTE BAGANZA
NEI COMUNI DI FELINO, SALA BAGANZA,
COLLECCHIO E PARMA (PR-E-1047)**

PROGETTO ESECUTIVO

[illegible]