
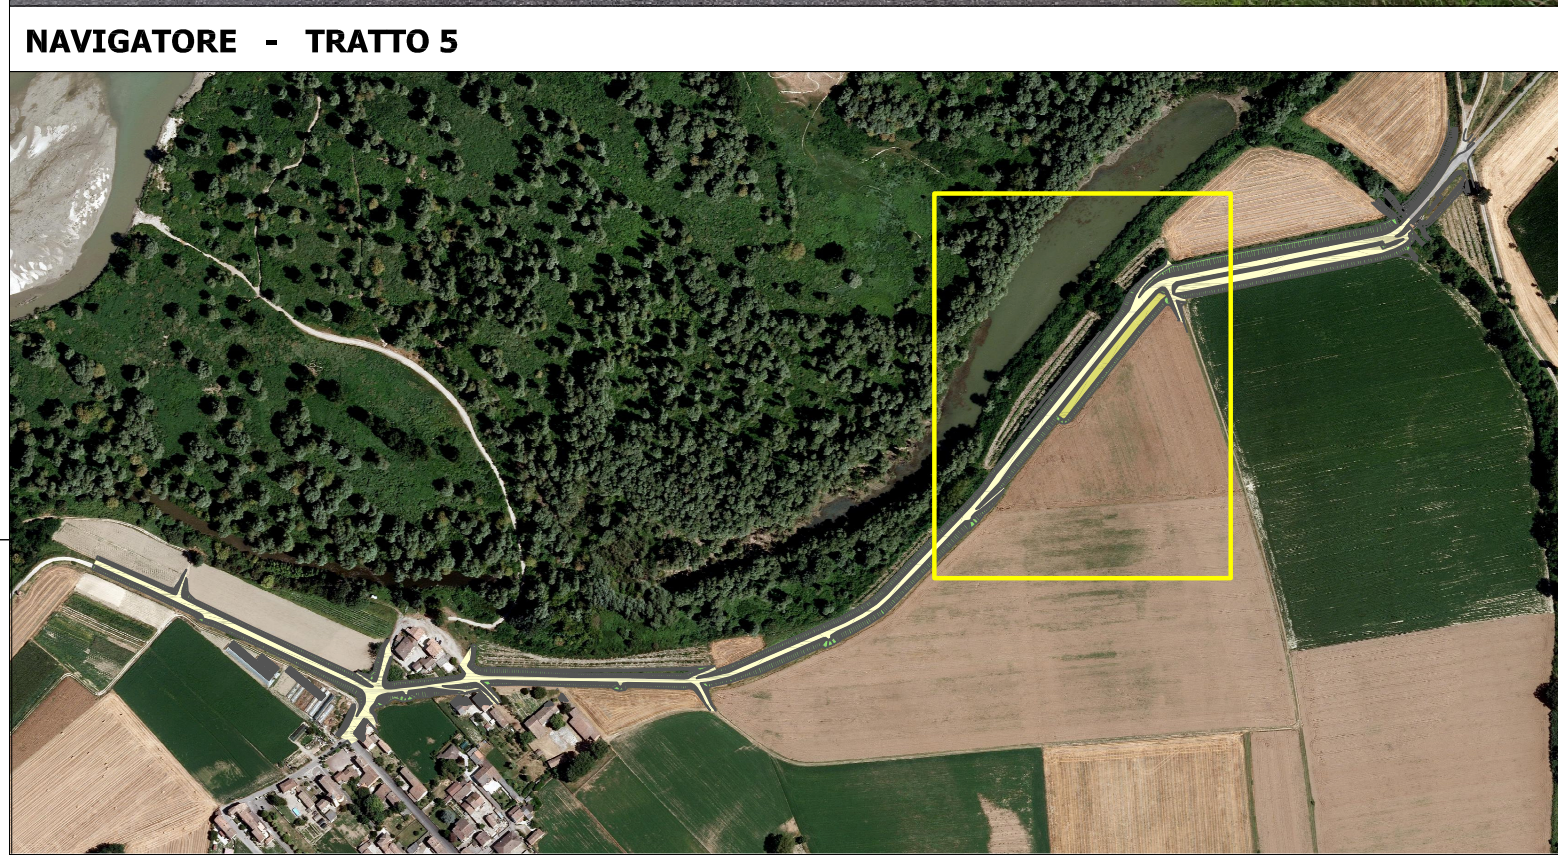
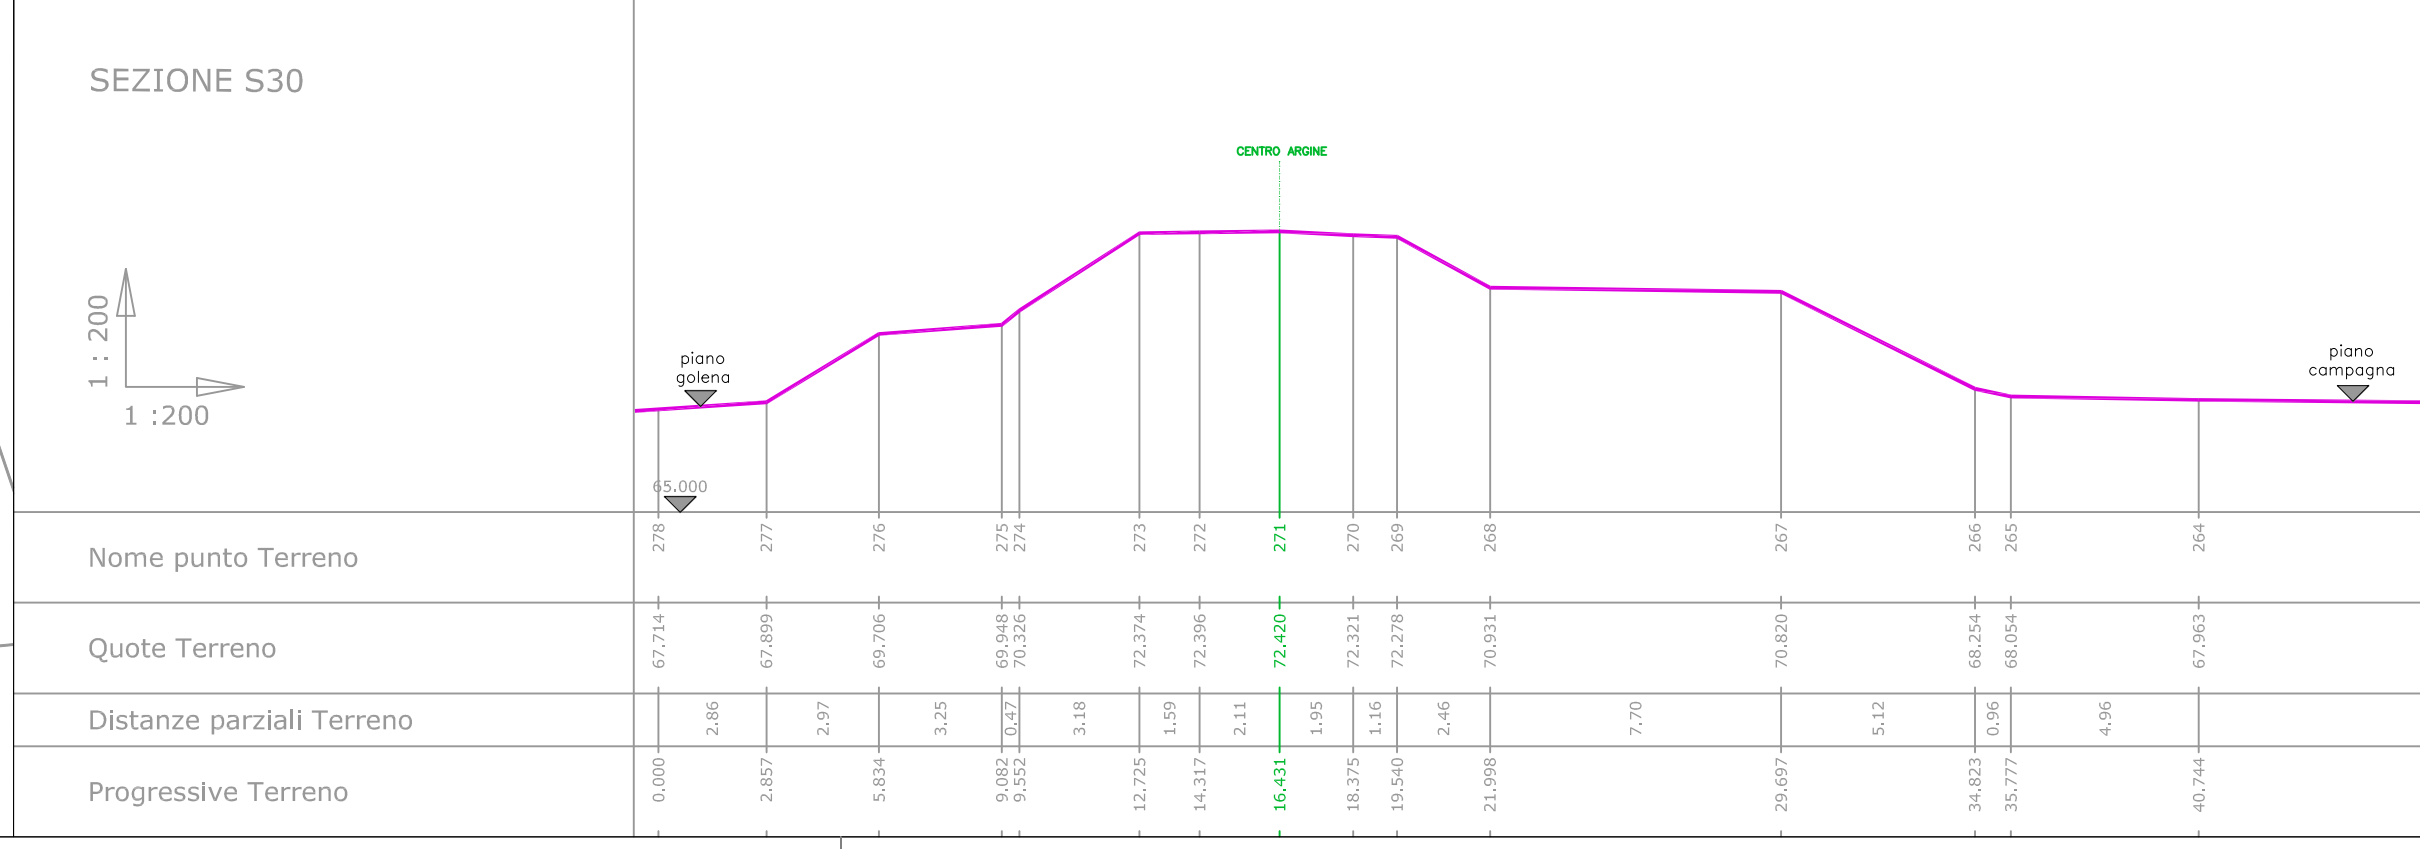
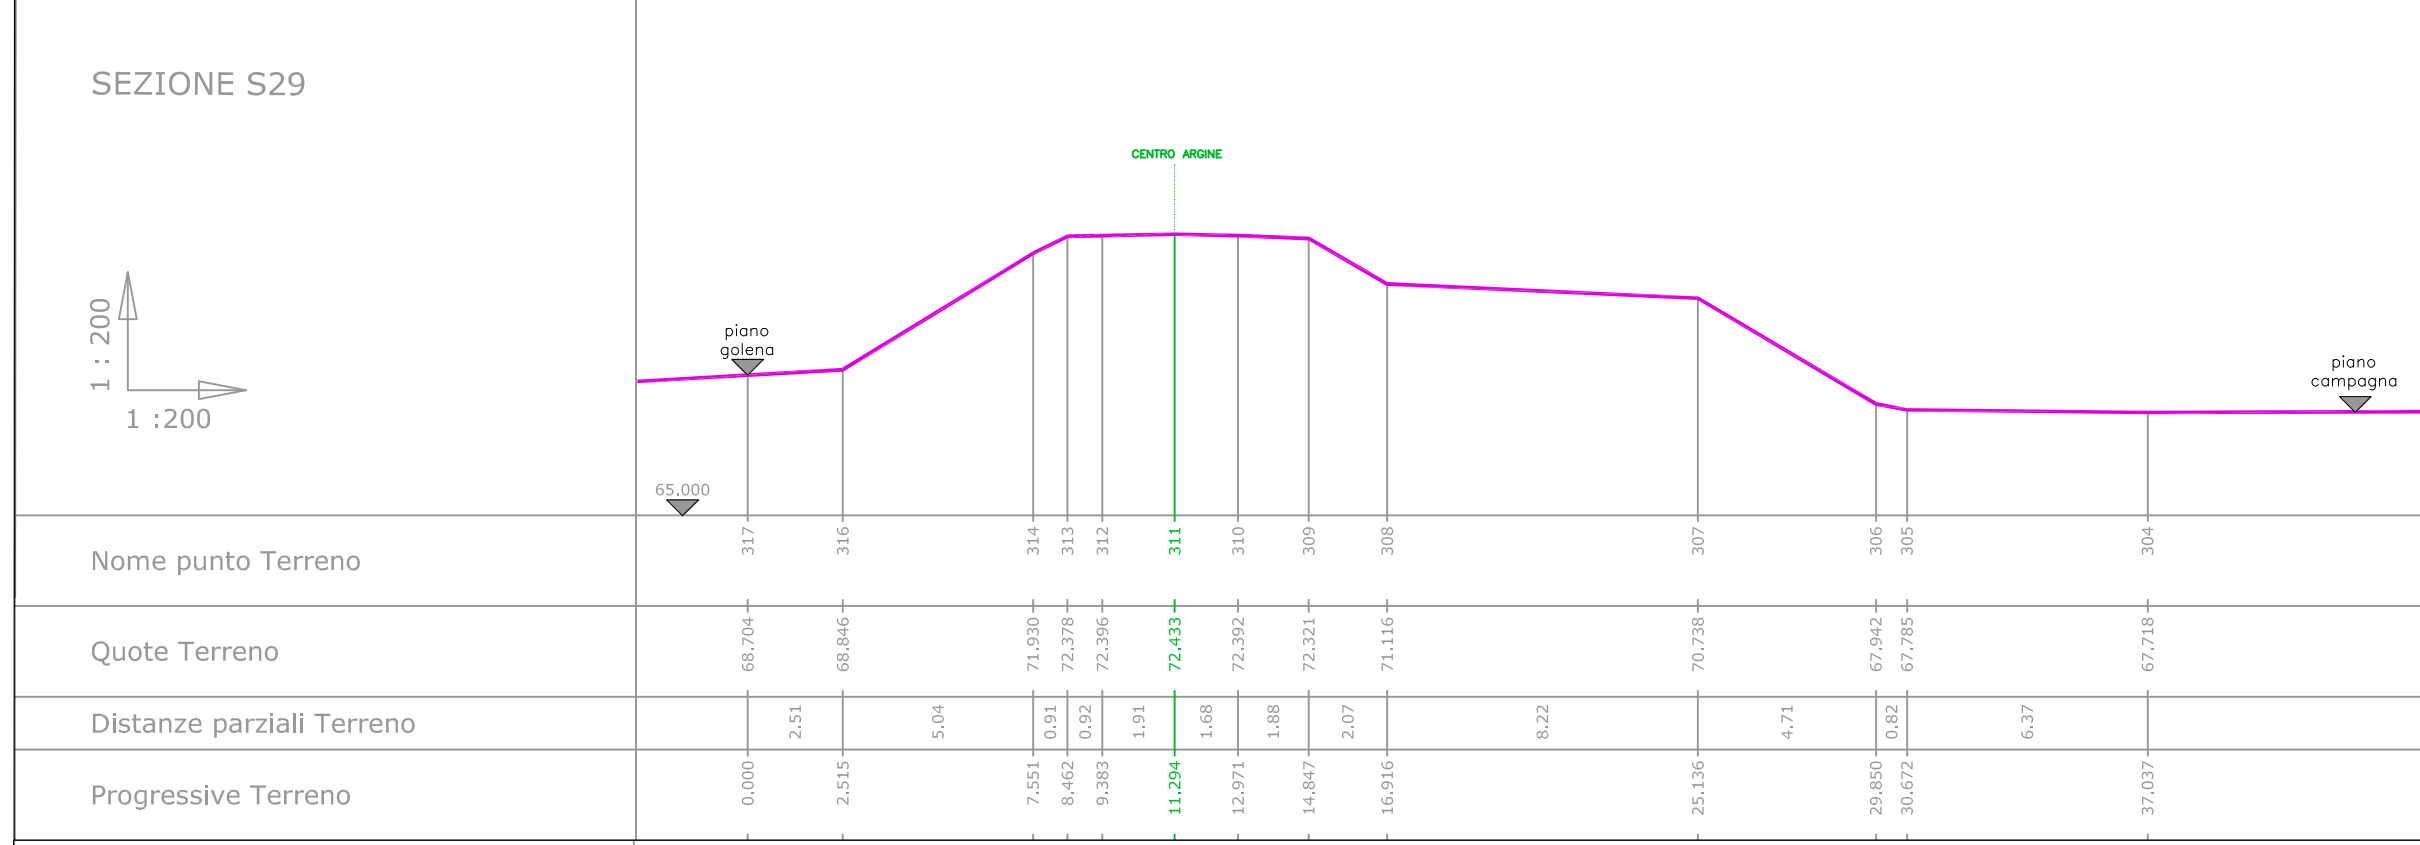
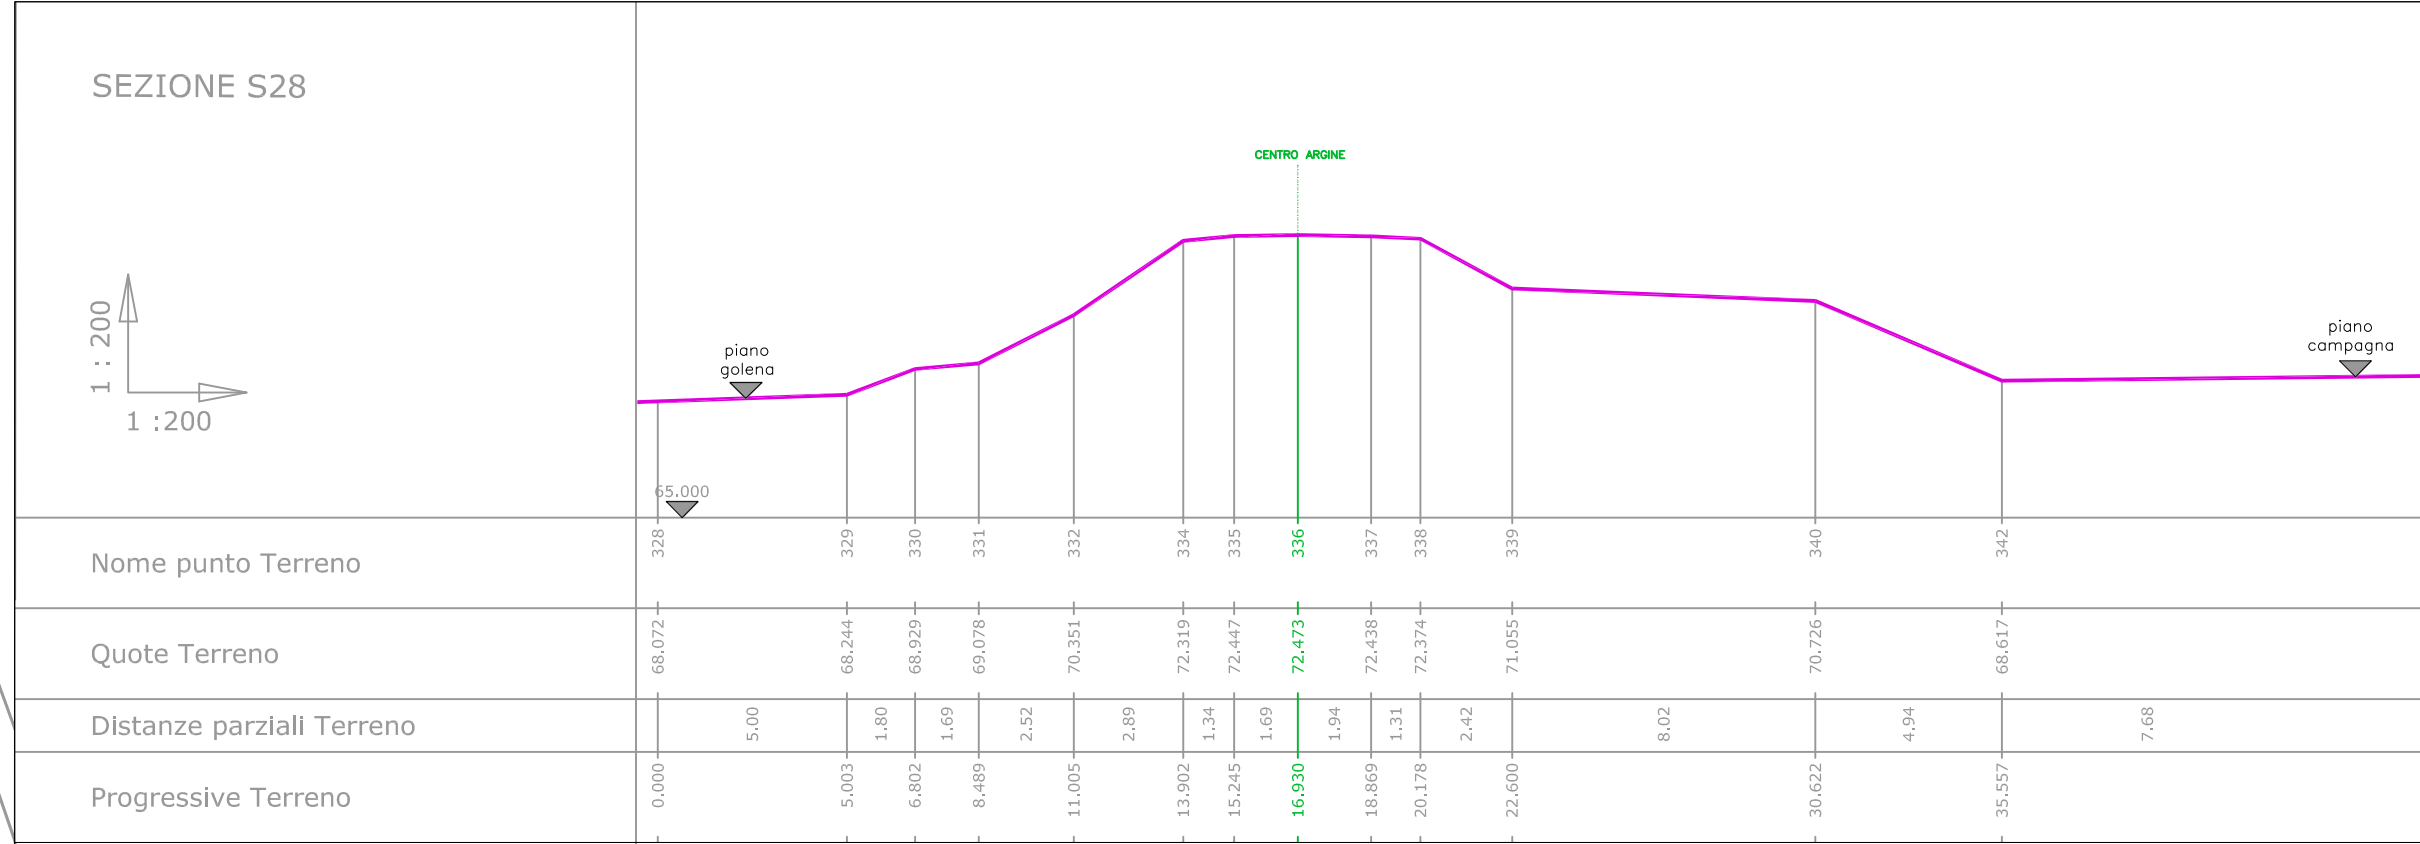


F... Direzione adottata per acquisizione foto, con numerazione progressiva

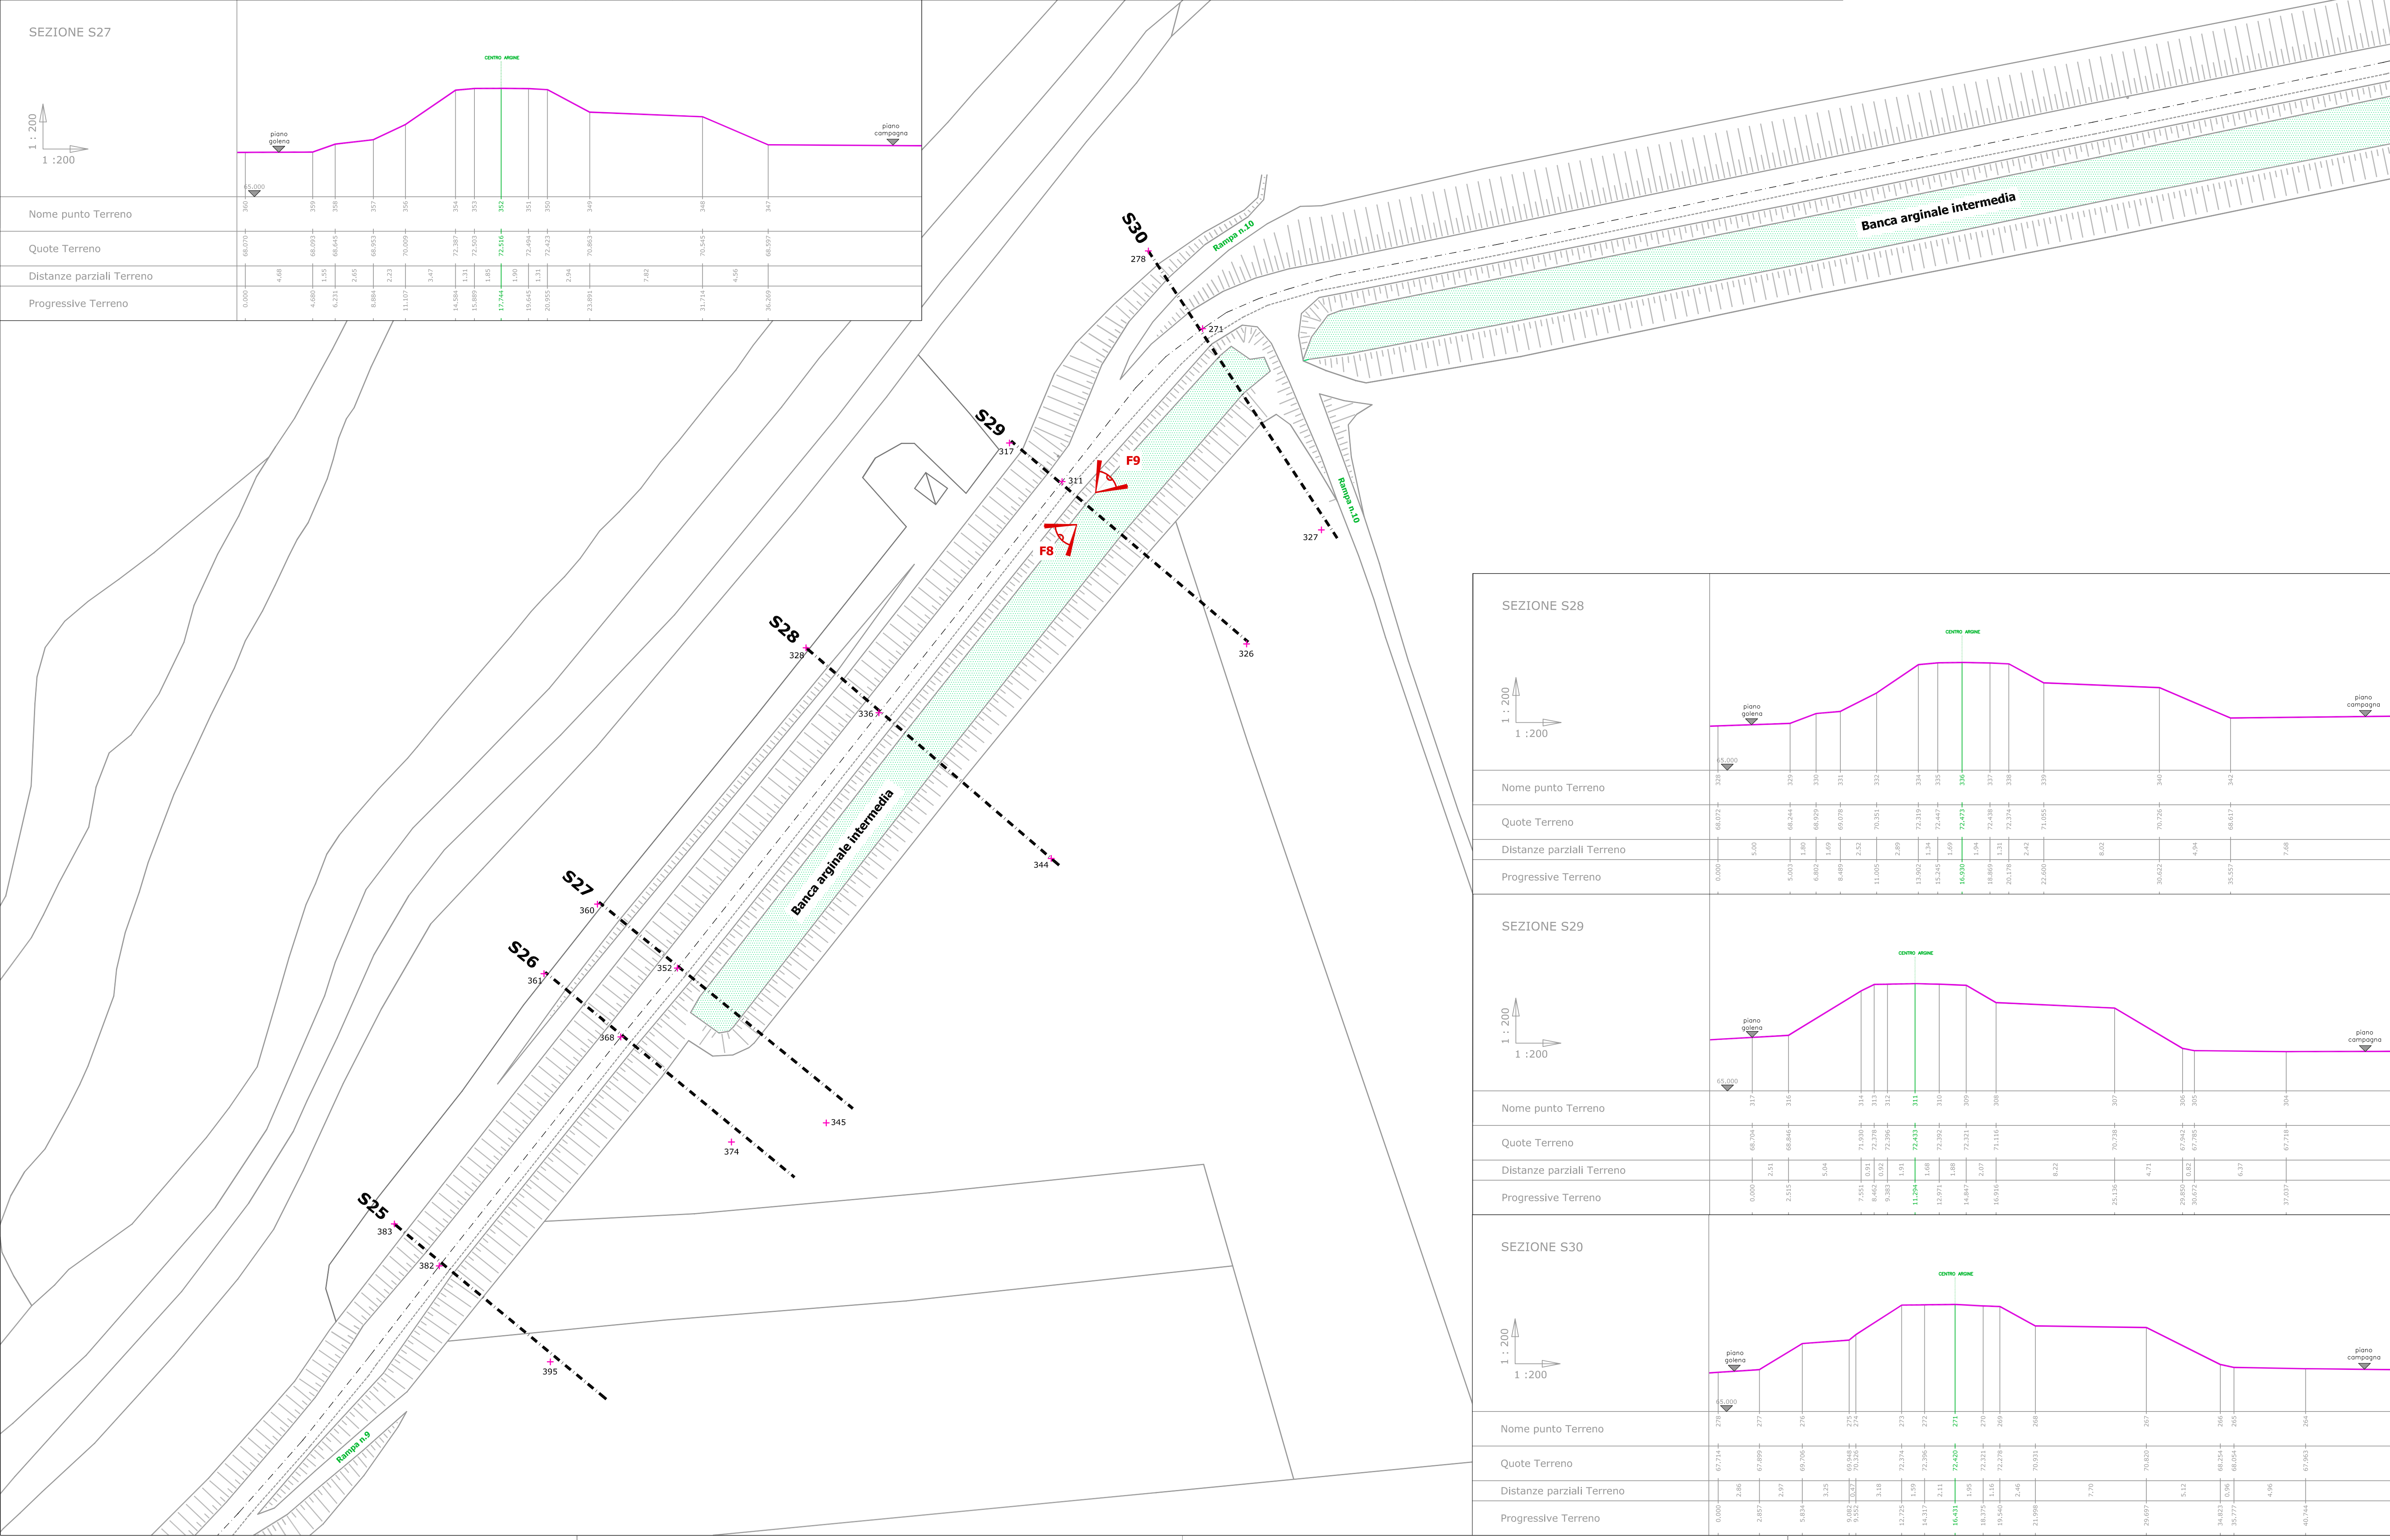

Agencia Interregionale per il fiume Po

OPERE IDRAULICHE DI 2ª CATEGORIA

OPERE URGENTI E PRIORITARIE - PRESIDIO TERRITORIALE IDRAULICO DI PAVIA

PROGETTO DI FATTIBILITA' TECNICA ED ECONOMICA - DEFINITIVO - ESECUTIVO

PV-E-1120 - Adeguamento argine maestro in destra del fiume Po in prossimità della confluenza del torrente Curone in comune di Corana (PV).

ELABORATO:

STATO DI FATTO

Planimetria, sezioni e doc. fotografica Tratto 5

scala:

1:200 - 1:500

PERIZIA:

PROTOCOLLO:

DATA:

Febbraio 2021

AGGIORNAMENTO:

PROT. N.

DATA:

VISTO APPROVAZIONE:

TAVOLA:

E8

PROGETTAZIONE:

Ebner srl

Società Unipersonale Capitale sociale € 50.000 i.v.

Sede operativa: Via G. Mazzini 1, 27043 Broni (PV)

Tel/Fax 0385.51584

e-mail: direttivo@ebnersas.it - ebner@pec.it

Sito web: www.ebnersas.it

IL RESPONSABILE DEL PROCEDIMENTO:

Ing. Gaetano La Montagna