



COMMISSARIO DELEGATO

PRIMI INTERVENTI URGENTI DI PROTEZIONE CIVILE IN CONSEGUENZA DEGLI ECCEZIONALI EVENTI METEOROLOGICI CHE HANNO
INTERESSATO

IL TERRITORIO DELLA REGIONE VENETO, DAL 27 OTTOBRE AL 5 NOVEMBRE 2018

(Delibera del Consiglio dei Ministri dell'8 novembre 2018 e Ordinanza del Capo del Dipartimento della Protezione Civile n. 558
del 15 novembre 2018 - L. 145/2018, art. 1, comma 1028, annualità 2021 - DPCM 27 febbraio 2019)

Ordinanza del Commissario delegato per il Veneto n. 10 del 29 luglio 2021

IL SOGGETTO ATTUATORE
AIPO

(RO-E-1437) Lavori di ripristino della funzionalità idraulica dei moli frangiflutti posti a
difesa dell'argine perimetrale della Sacca degli Scardovari in comune di Porto Tolle.
XII - XIII Tronco di Custodia - Il stralcio

Importo complessivo del progetto € 1.500.000,00

Codice unico intervento: LN145-2021-D-RO-4

CUP: B87H21003290002

PROGETTISTI

e

COLLABORATORI

Funzionario Tecnico
(geom. Andrea Dorizza)


Istruttore Idraulico
(dott. Fabio Da Re)

Istruttore Polifunzionale
(ing. Antonio Picardi)

Funzionario Tecnico
(dott. Pierpaolo Erbacci)

RESPONSABILE DEL PROCEDIMENTO

Funzionario Tecnico
(dott. Ing. Ettore Alberani)

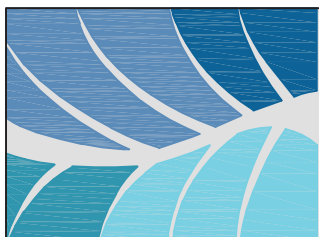

AIPO

Agenzia Interregionale per il fiume Po

perizia n.
1587

data
10.09.2021

elaborato

4a








PLANIMETRIA UBICAZIONE SEZIONI TRASVERSALI E SEZIONI TRATTO TRA ST. 54-58

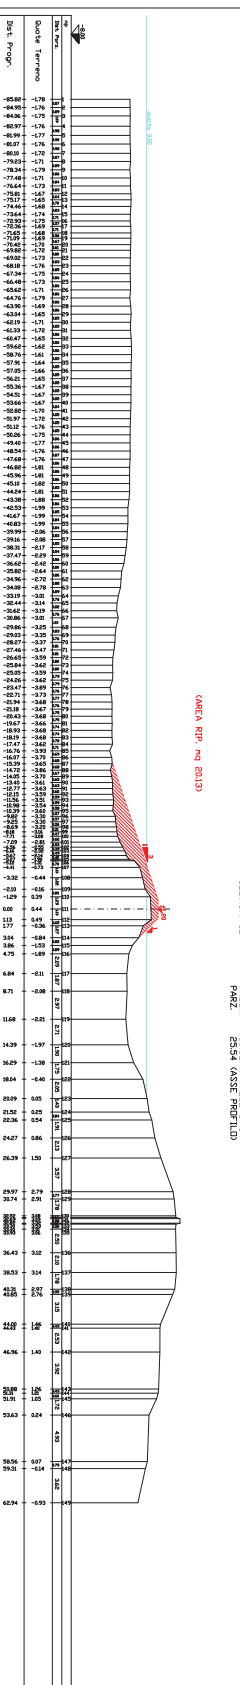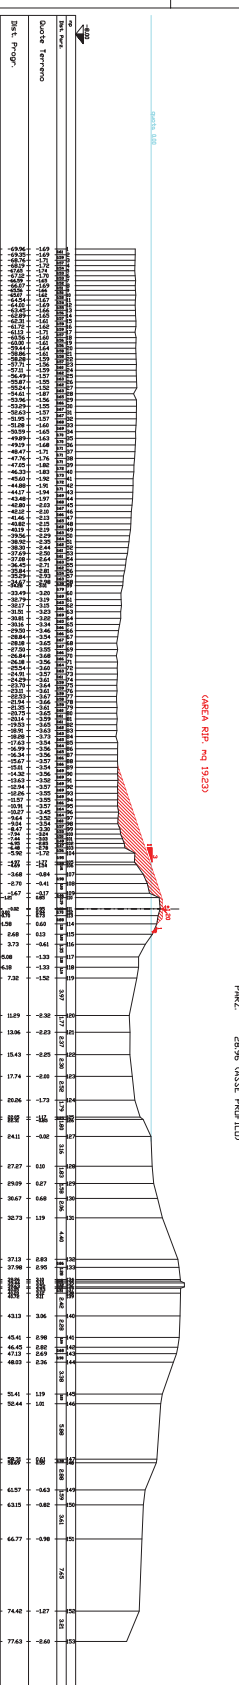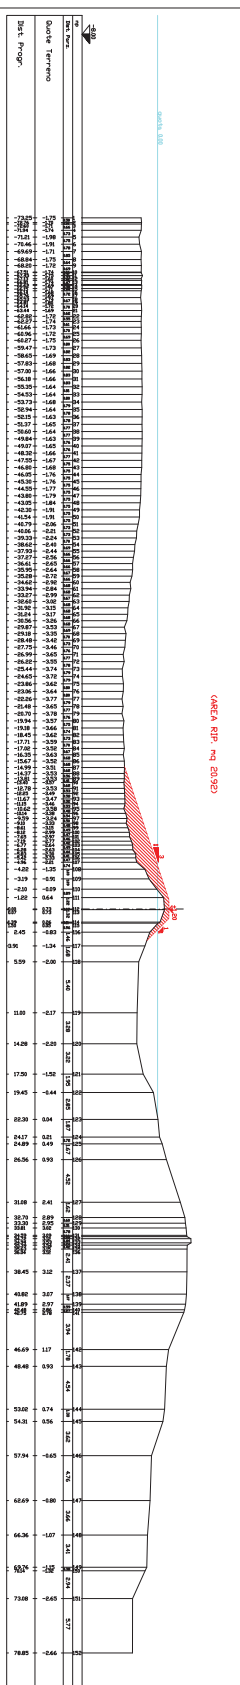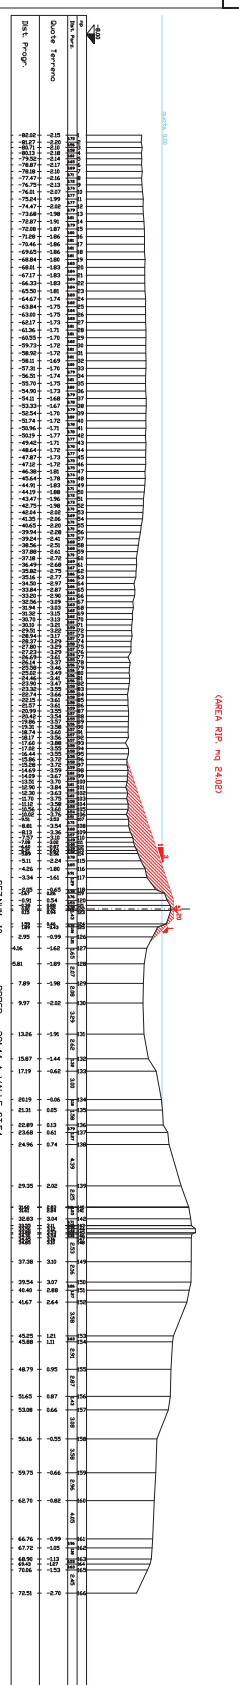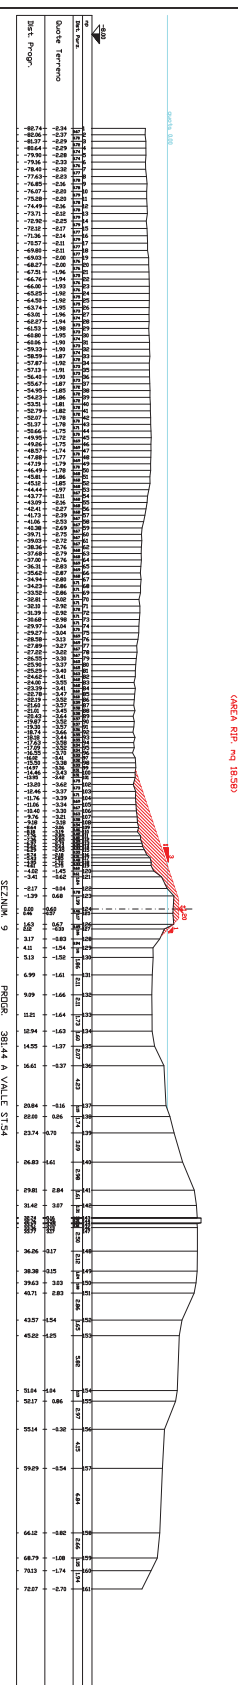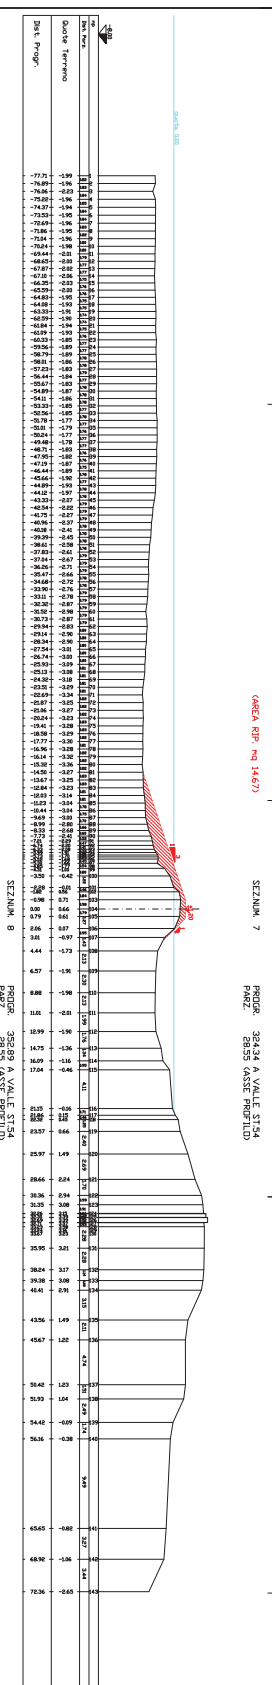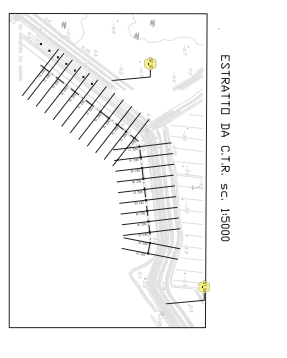






ESPRATTO DA C.T.R. SC. 1:5000

