

	1	2	3	4
A				
B				
C				
D				
E				
F				
	1	2	3	4



Agenzia Interregionale per il fiume Po
DIREZIONE TERRITORIALE IDROGRAFICA
EMILIA ROMAGNA ORIENTALE
UFFICIO DI MODENA

Opere Idrauliche di 2a Categoria
Fiume Panaro

PROGETTAZIONE ESECUTIVA

[MO-E-427-M] Lavori di manutenzione straordinaria delle arginature della Cassa di Espansione sul Fiume Panaro e delle relative pertinenze per gli invasi sperimentali propedeutici al Collaudo ai sensi dell'art. 14 del DPR 1363/59, in comune di San Cesario sul Panaro e Modena (MO)
CUP: B47H21004400001

Importo complessivo: € 250.000,00


Sezioni trasversali


SCALA
1:200


COD. ELABORATO: MO-E-427-M-002

n° pagine
01 di 13

Revisione	Descrizione	Redatto	Data	Verificato	Data	Approvato	Data
A	Prima Emissione	M.Mantovani	06/10/2021	C.Bottone	06/10/2021	M.Valente	06/10/2021

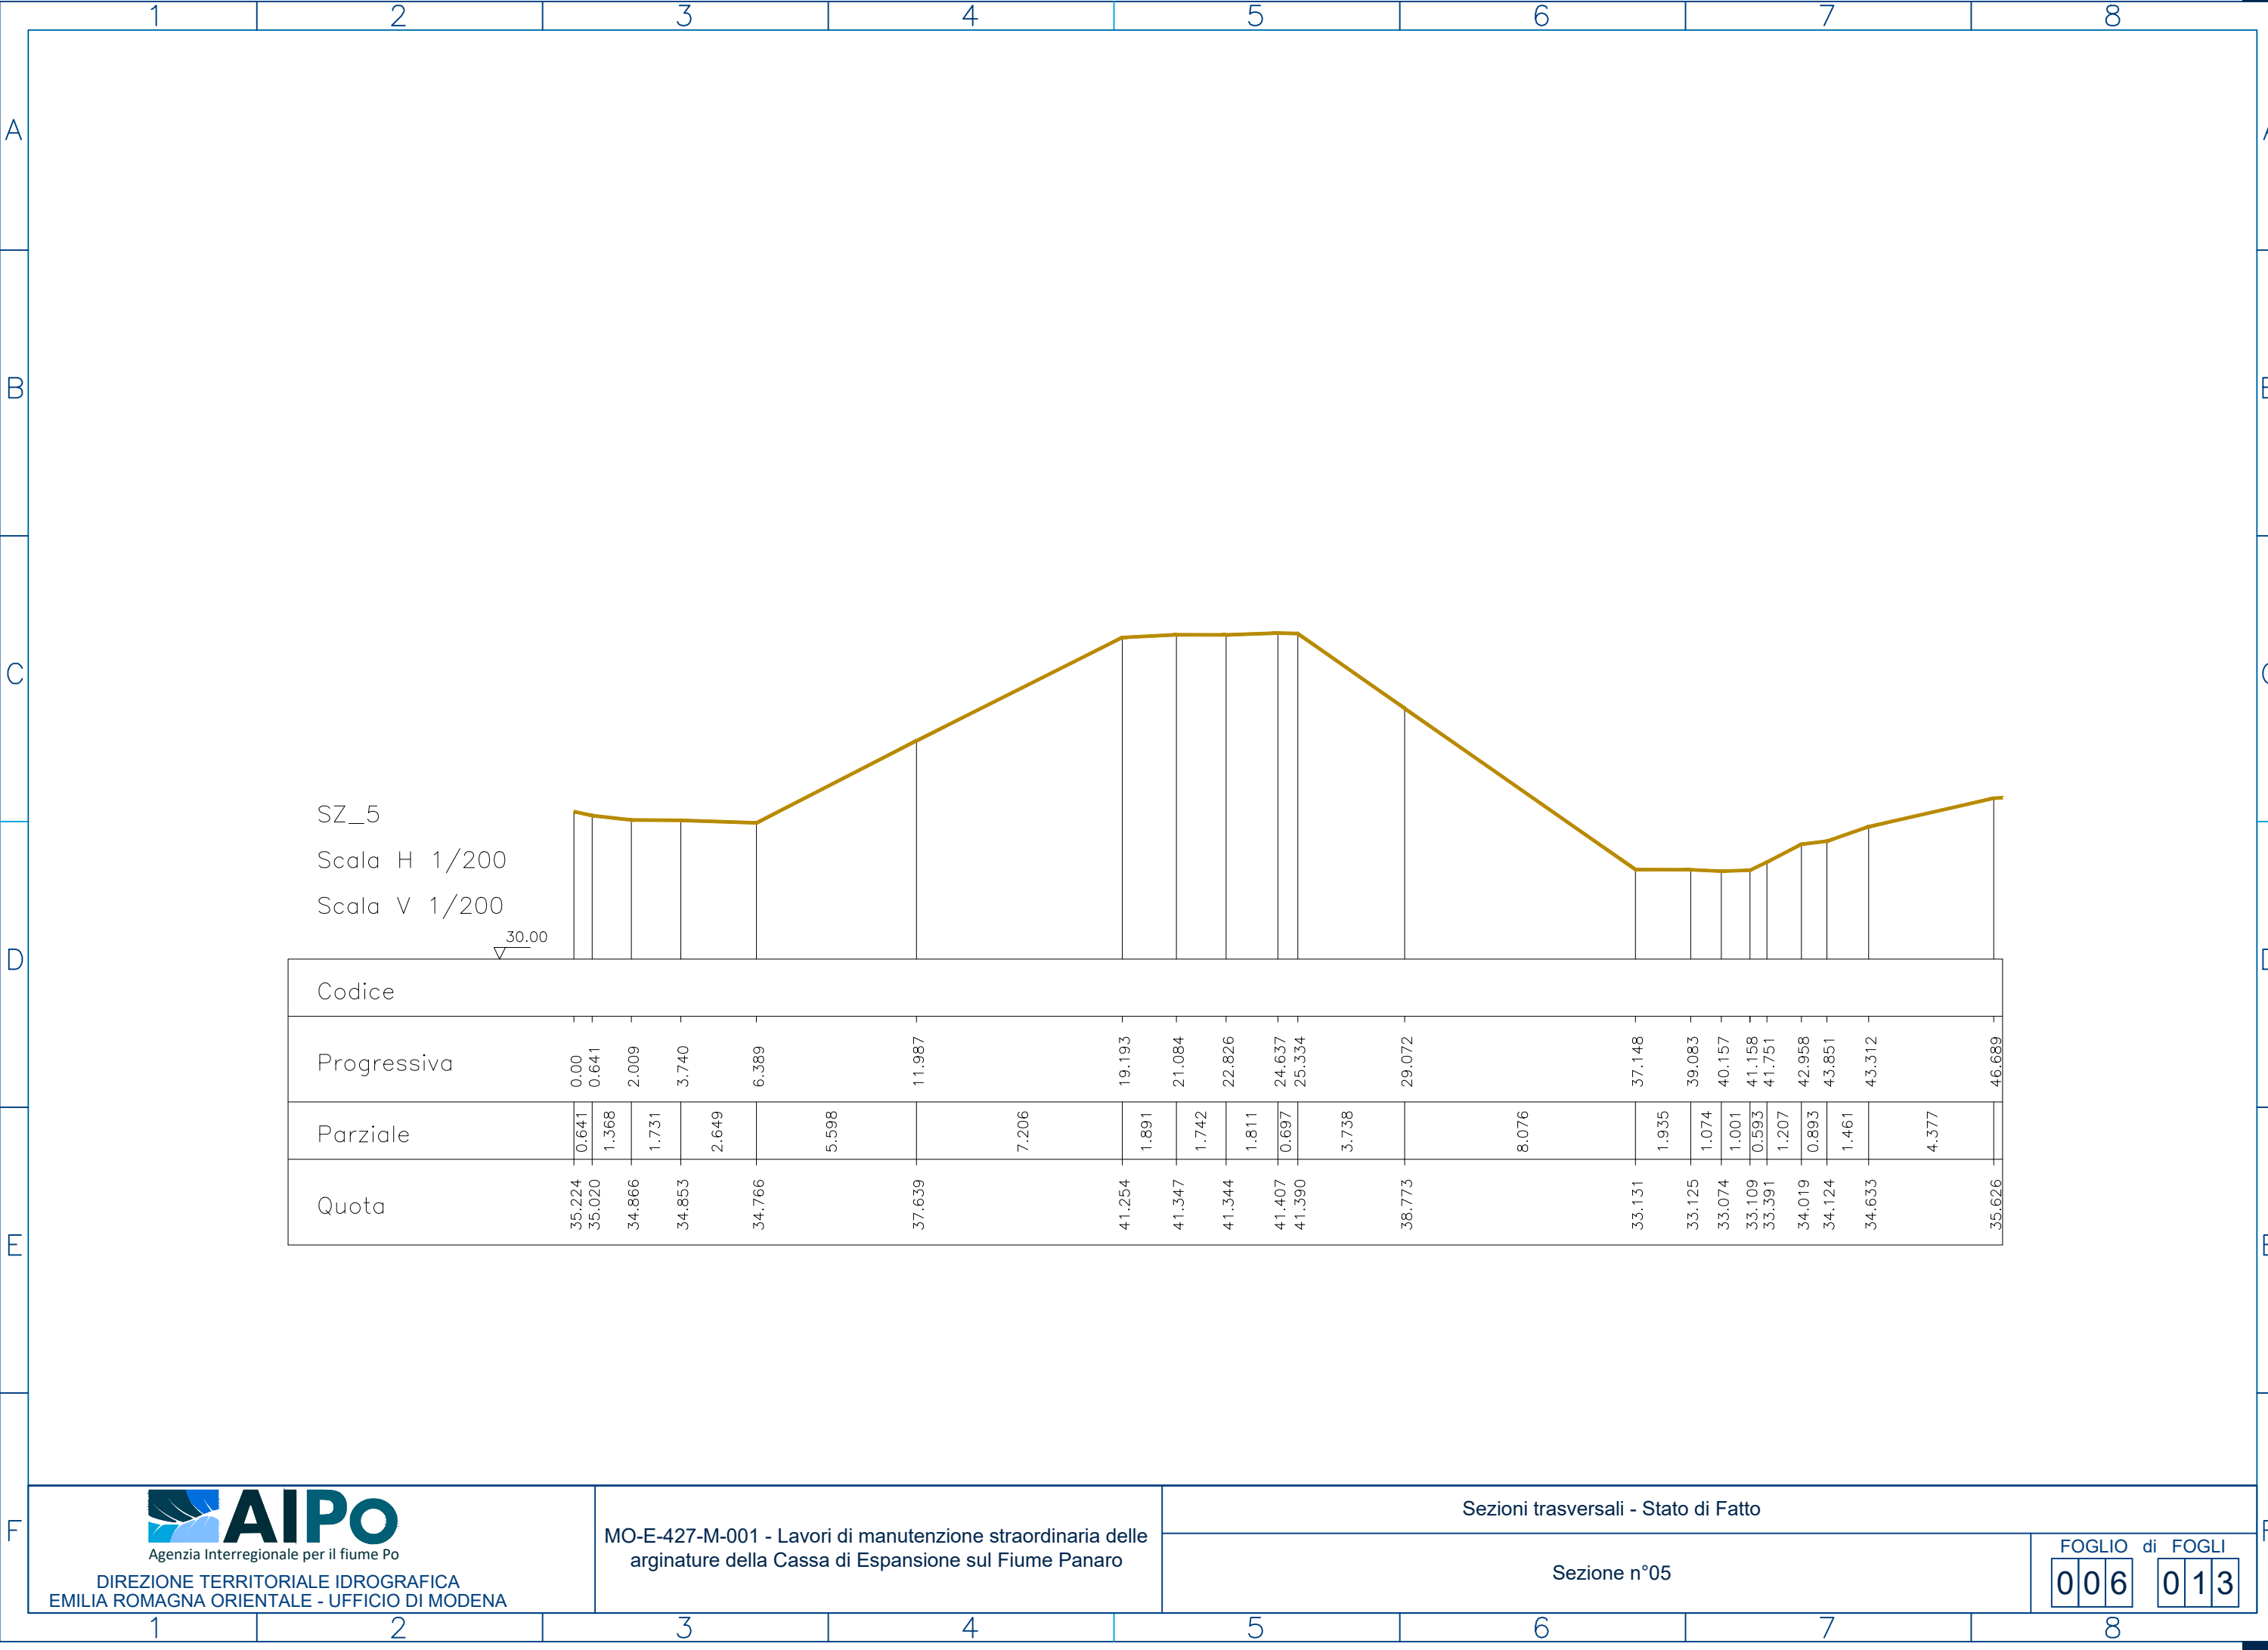

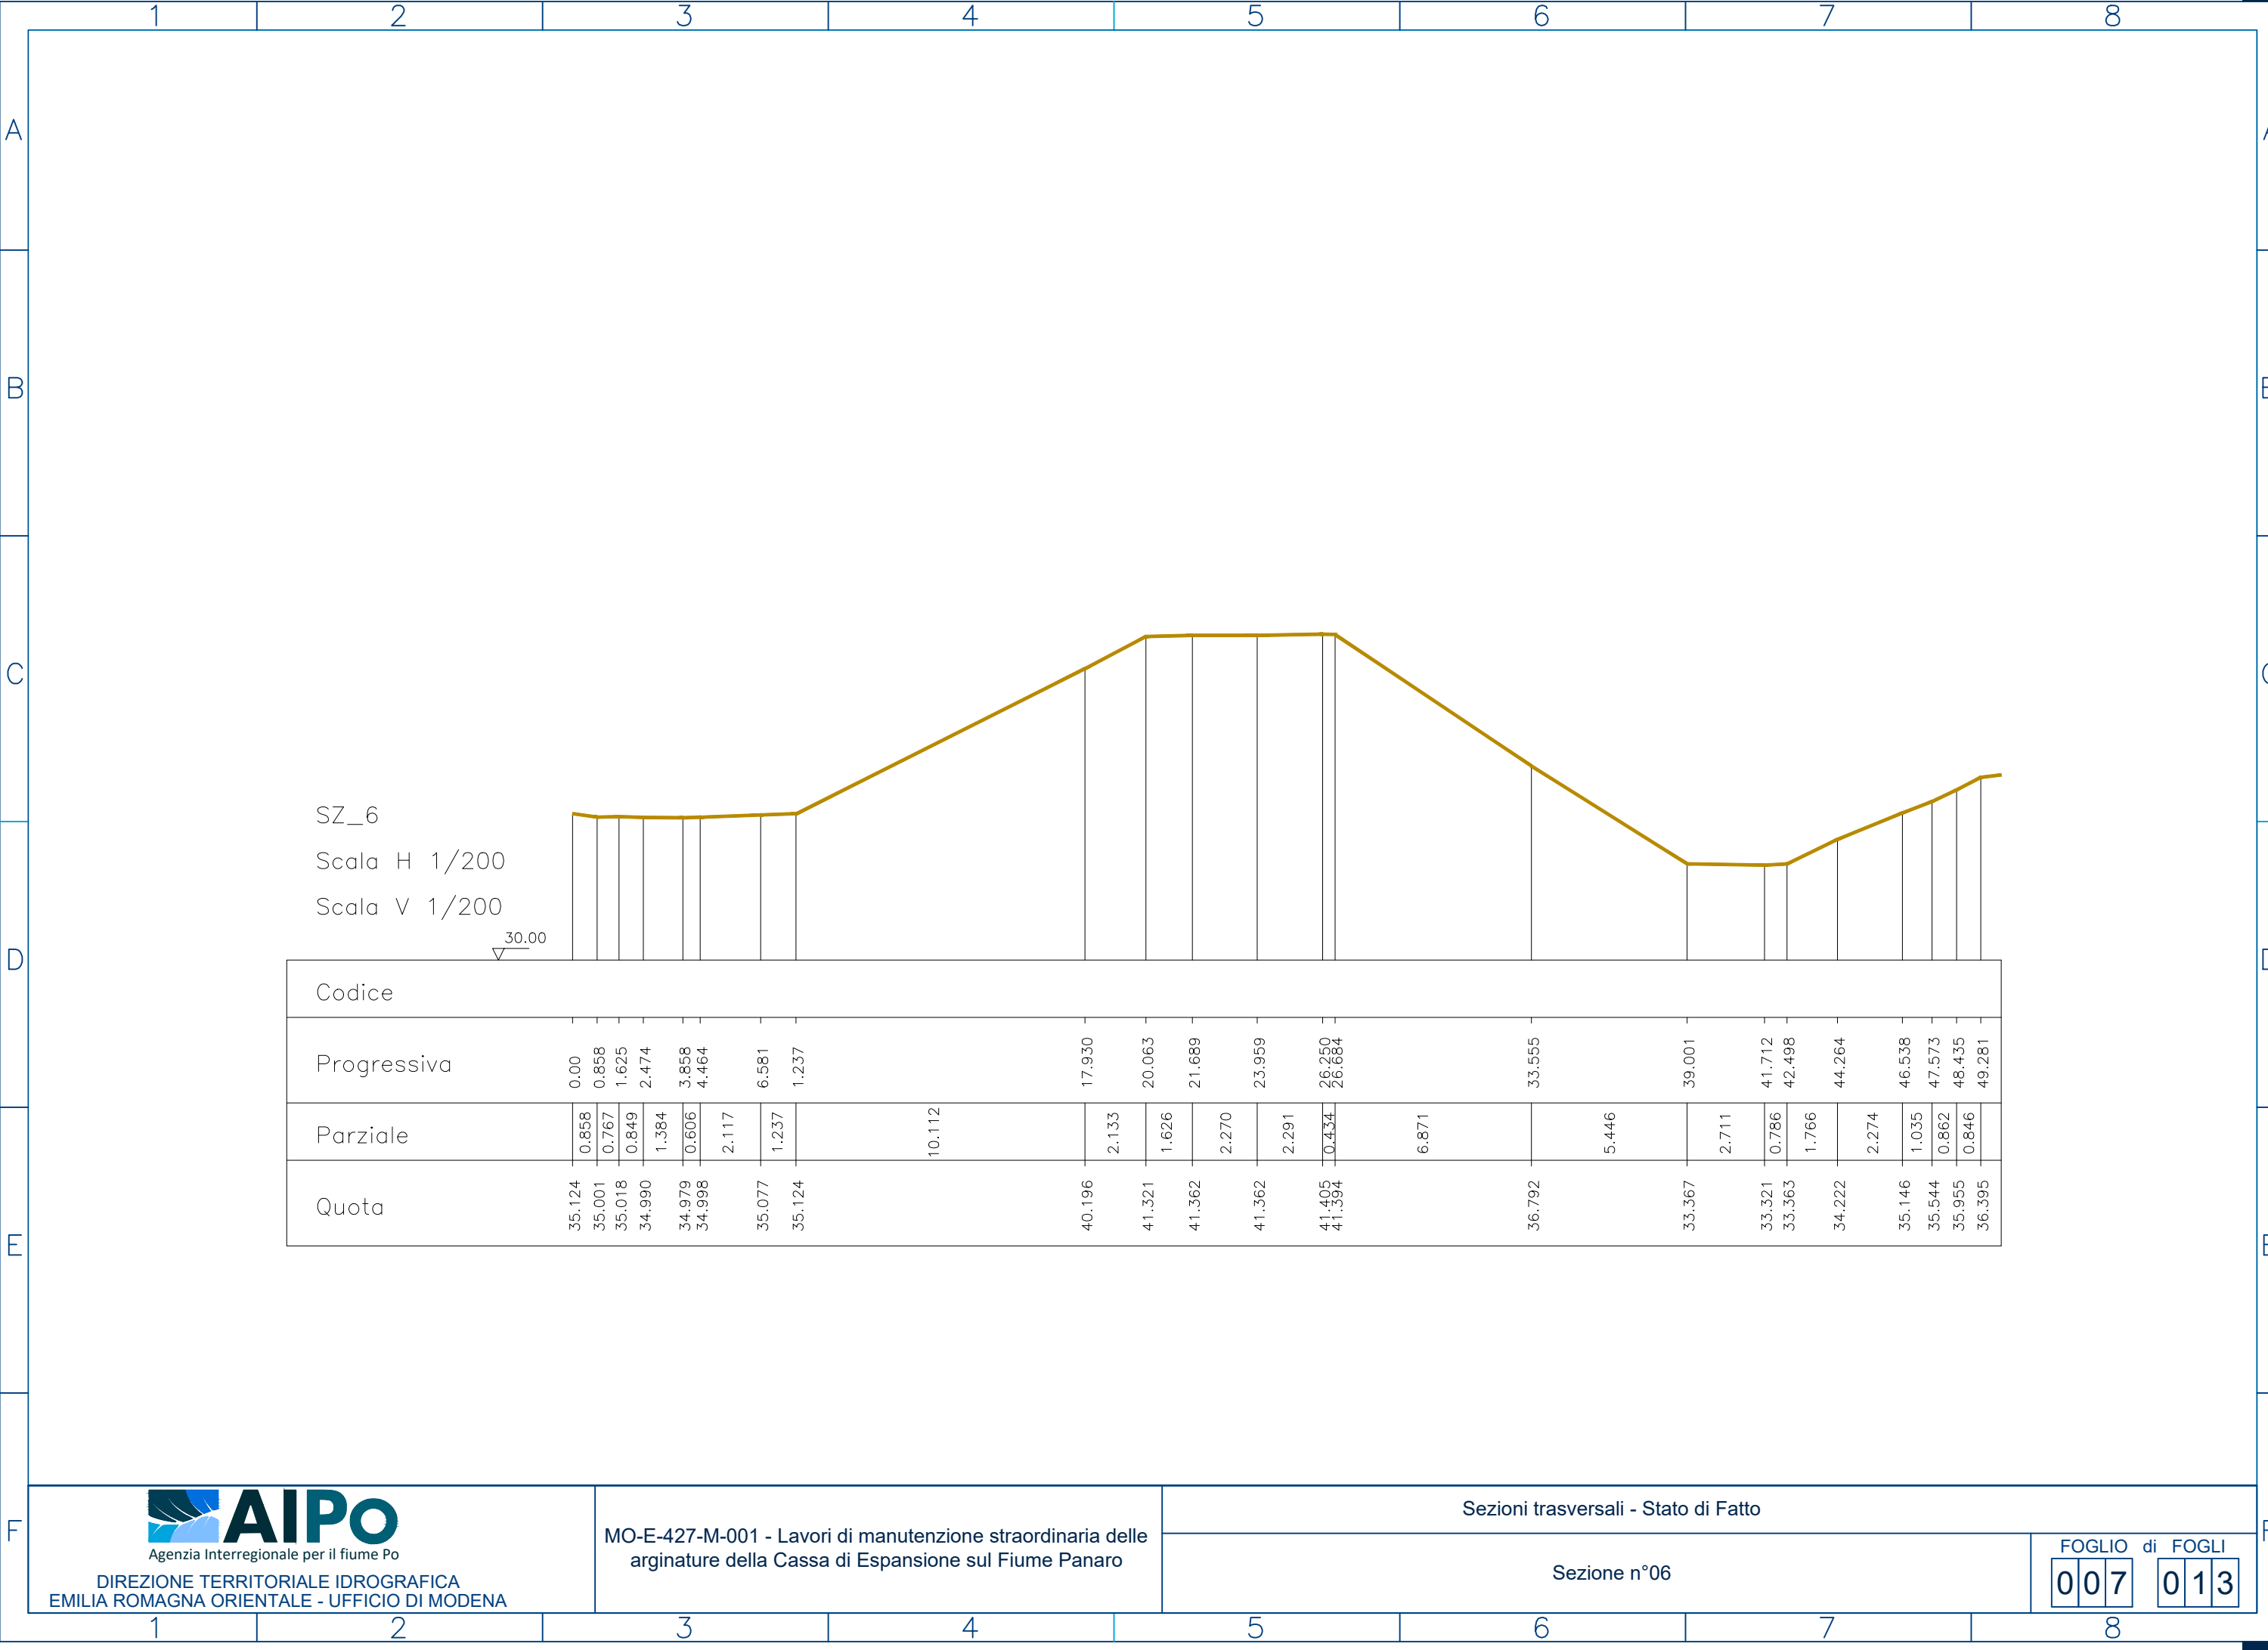

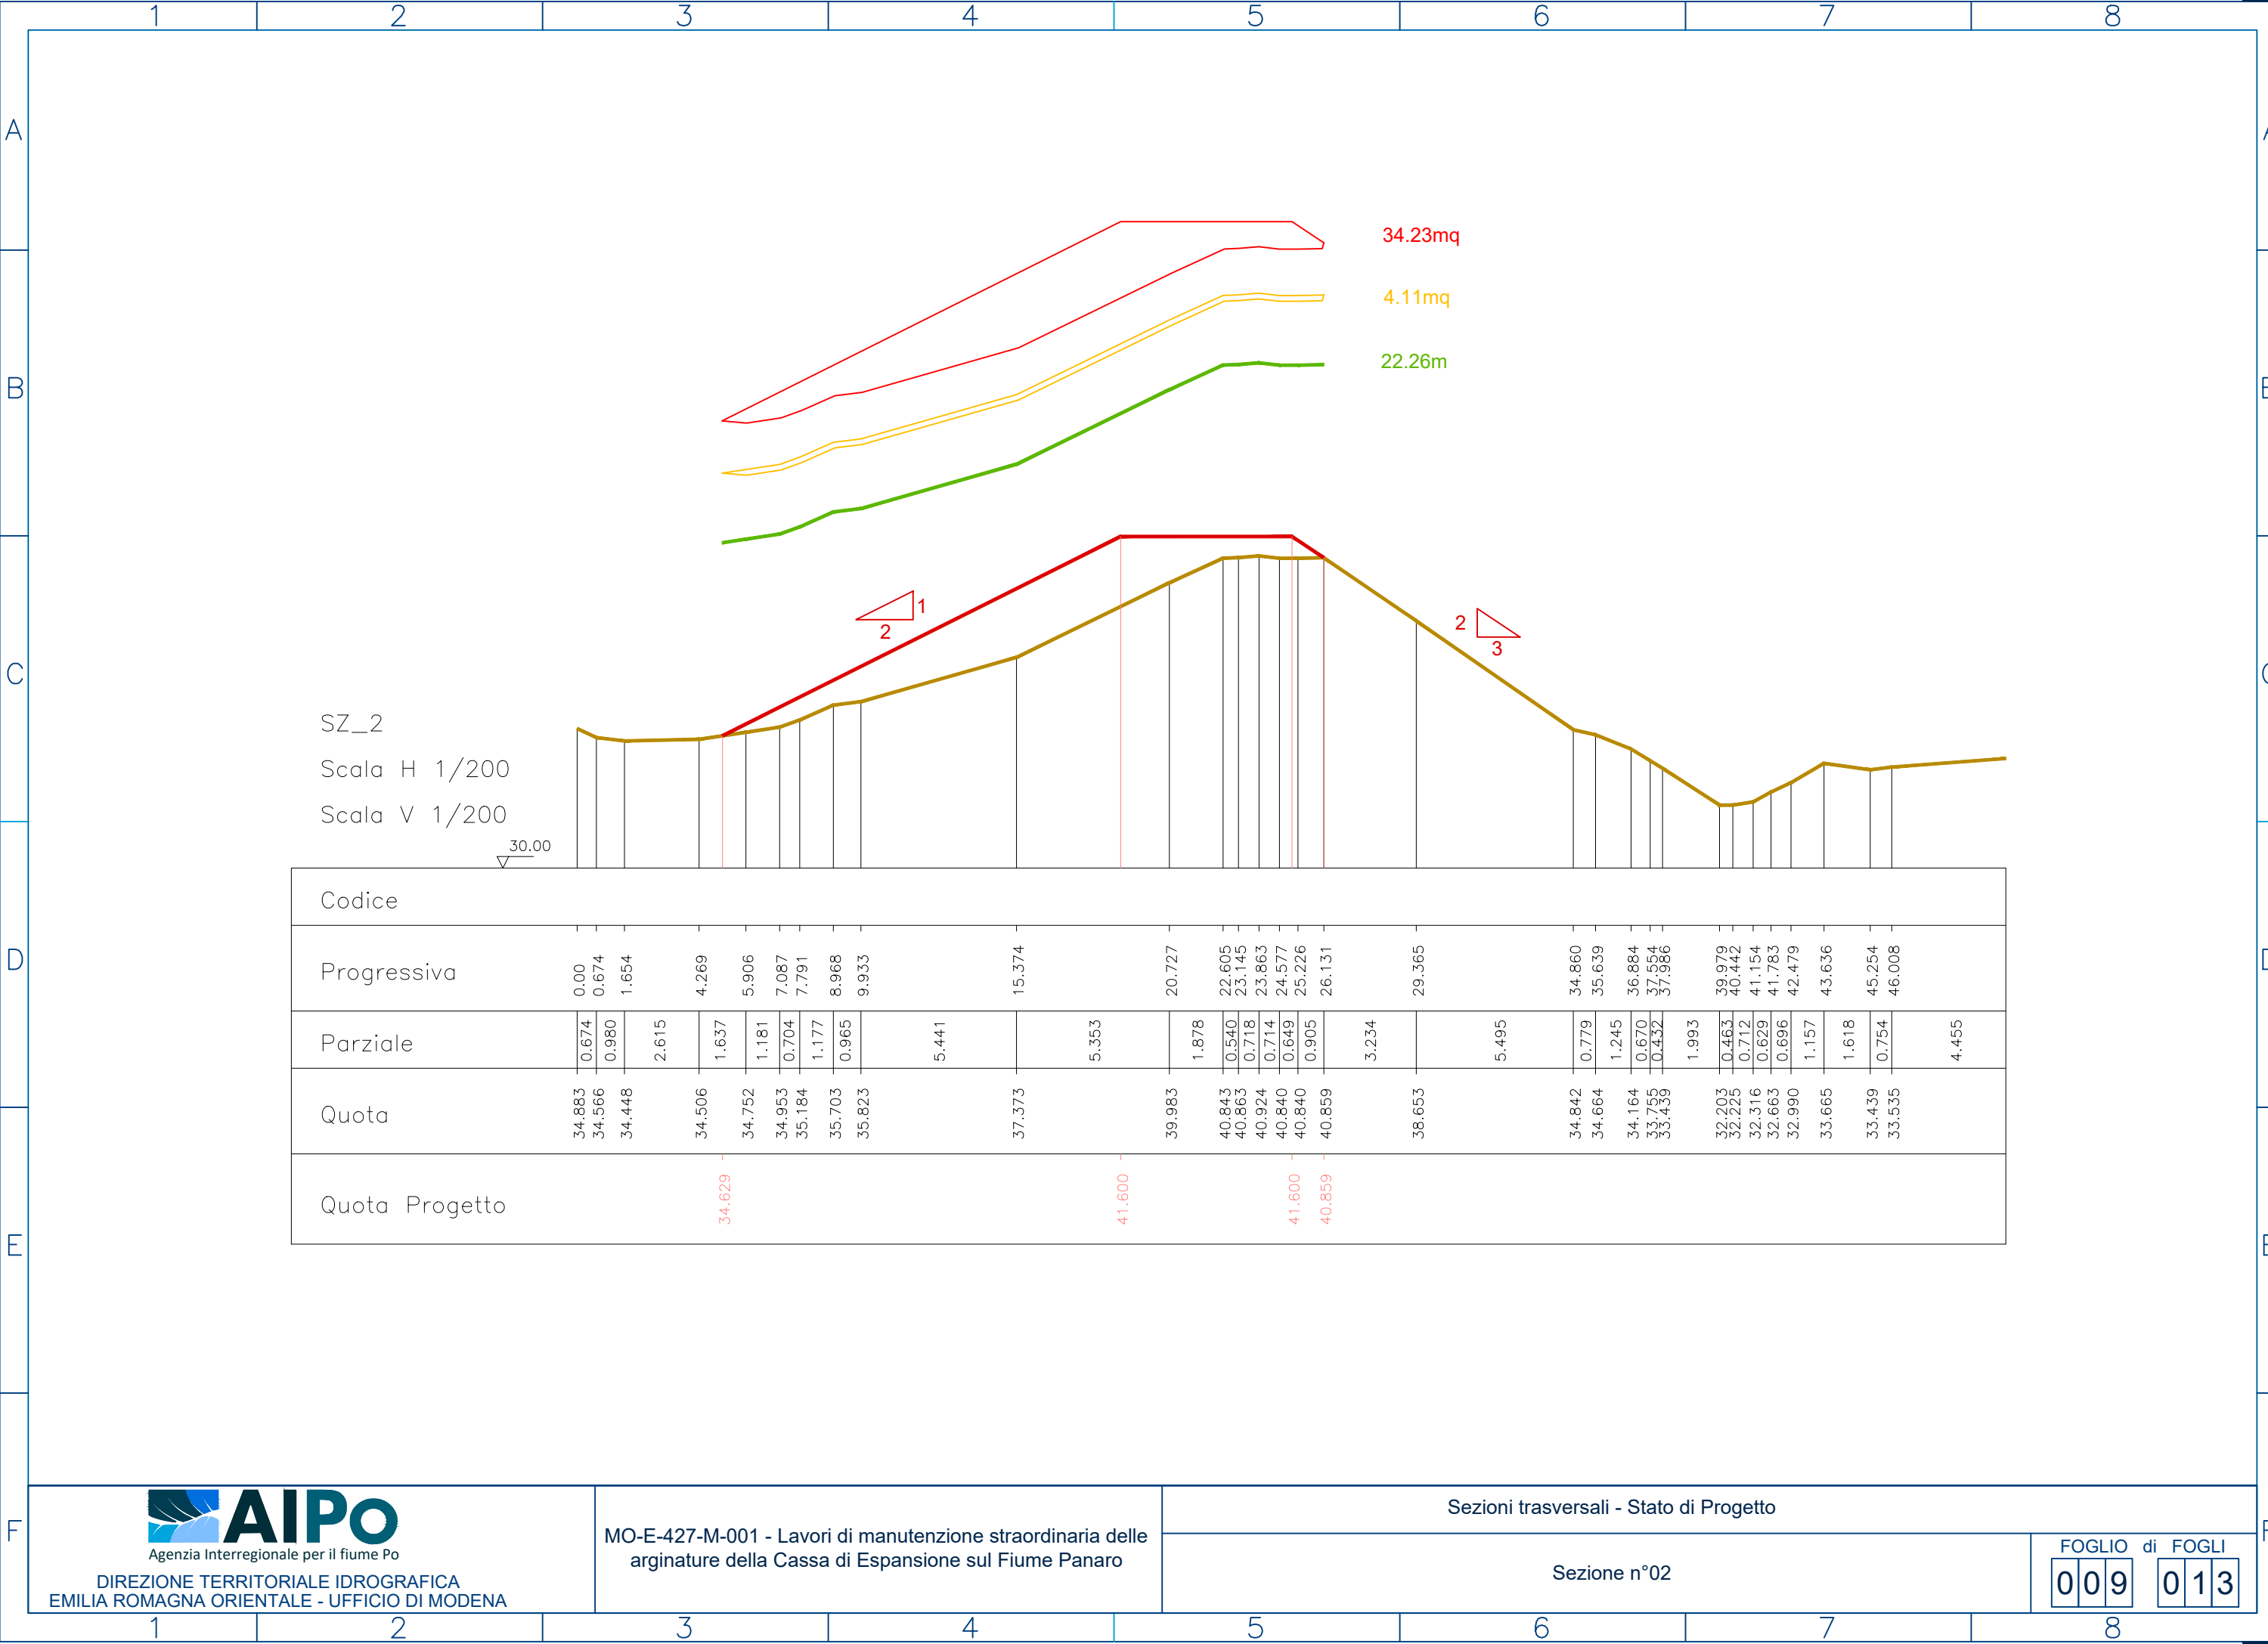


DIREZIONE TERRITORIALE IDROGRAFICA
EMILIA ROMAGNA ORIENTALE - UFFICIO DI MODENA

MO-E-427-M-001 - Lavori di manutenzione straordinaria delle
arginature della Cassa di Espansione sul Fiume Panaro

Sezioni trasversali - Stato di Progetto

Sezione n°02

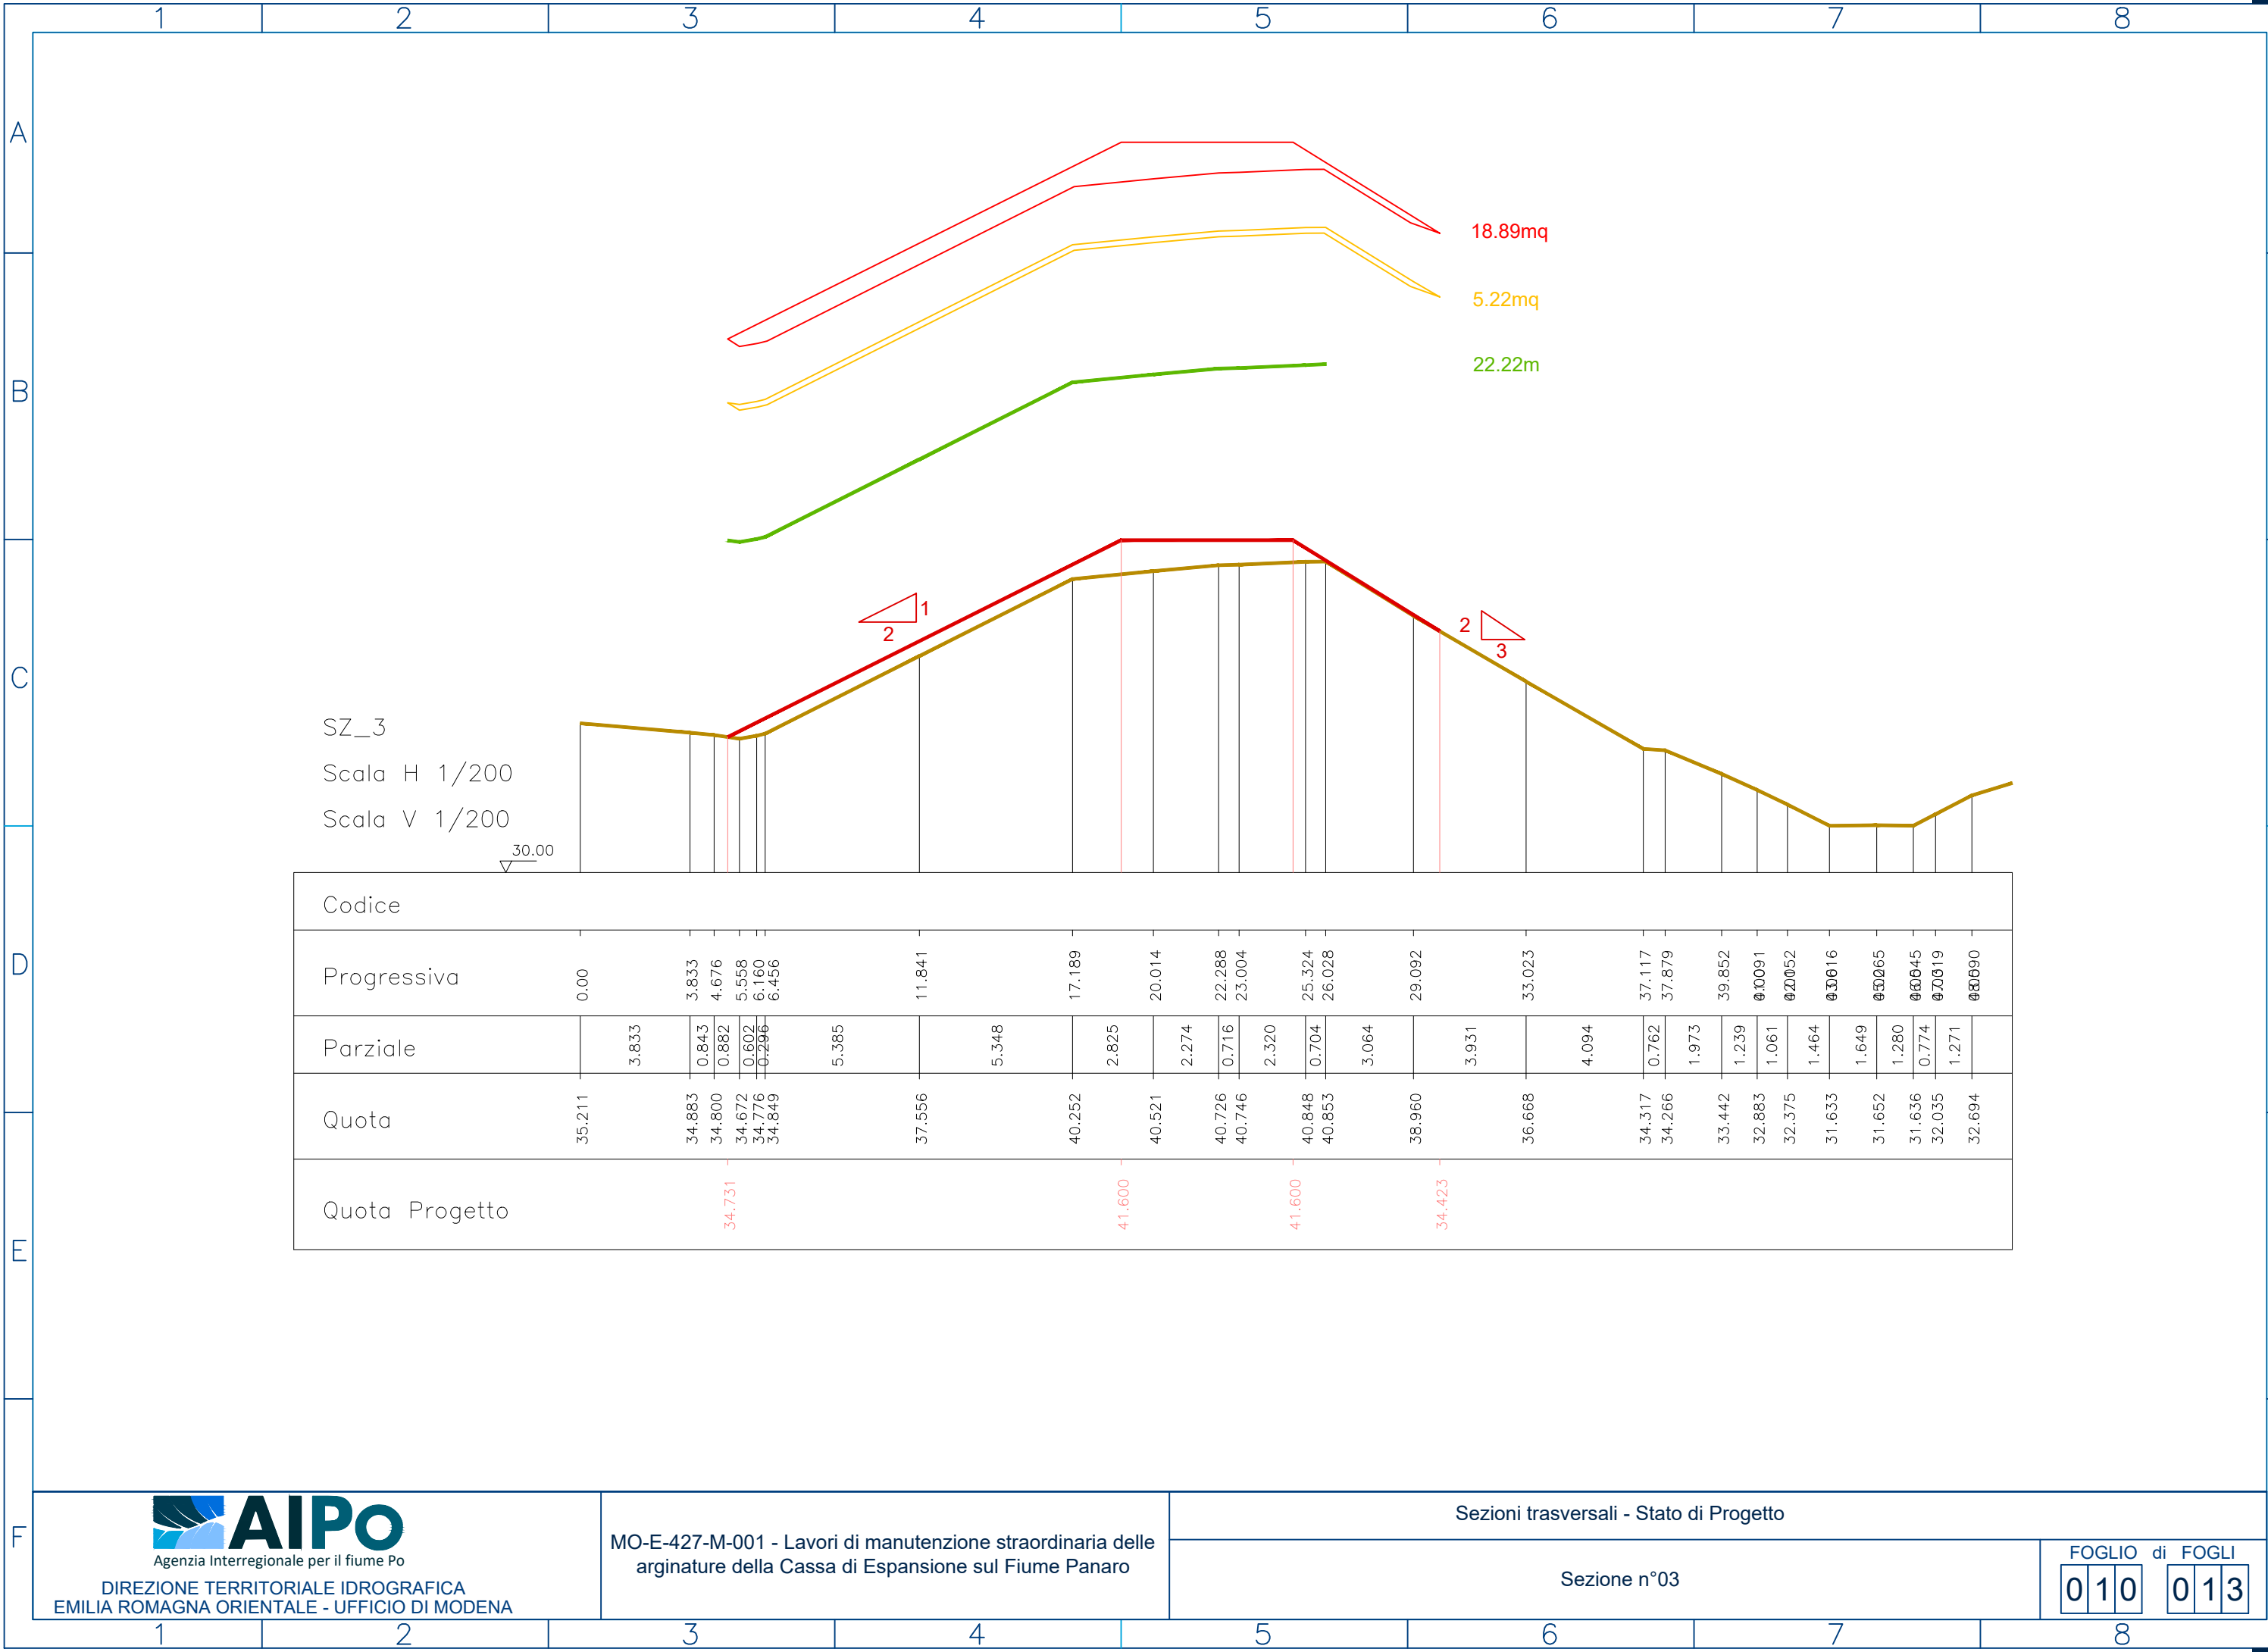


DIREZIONE TERRITORIALE IDROGRAFICA
EMILIA ROMAGNA ORIENTALE - UFFICIO DI MODENA

MO-E-427-M-001 - Lavori di manutenzione straordinaria delle
arginature della Cassa di Espansione sul Fiume Panaro

Sezioni trasversali - Stato di Progetto

Sezione n°03

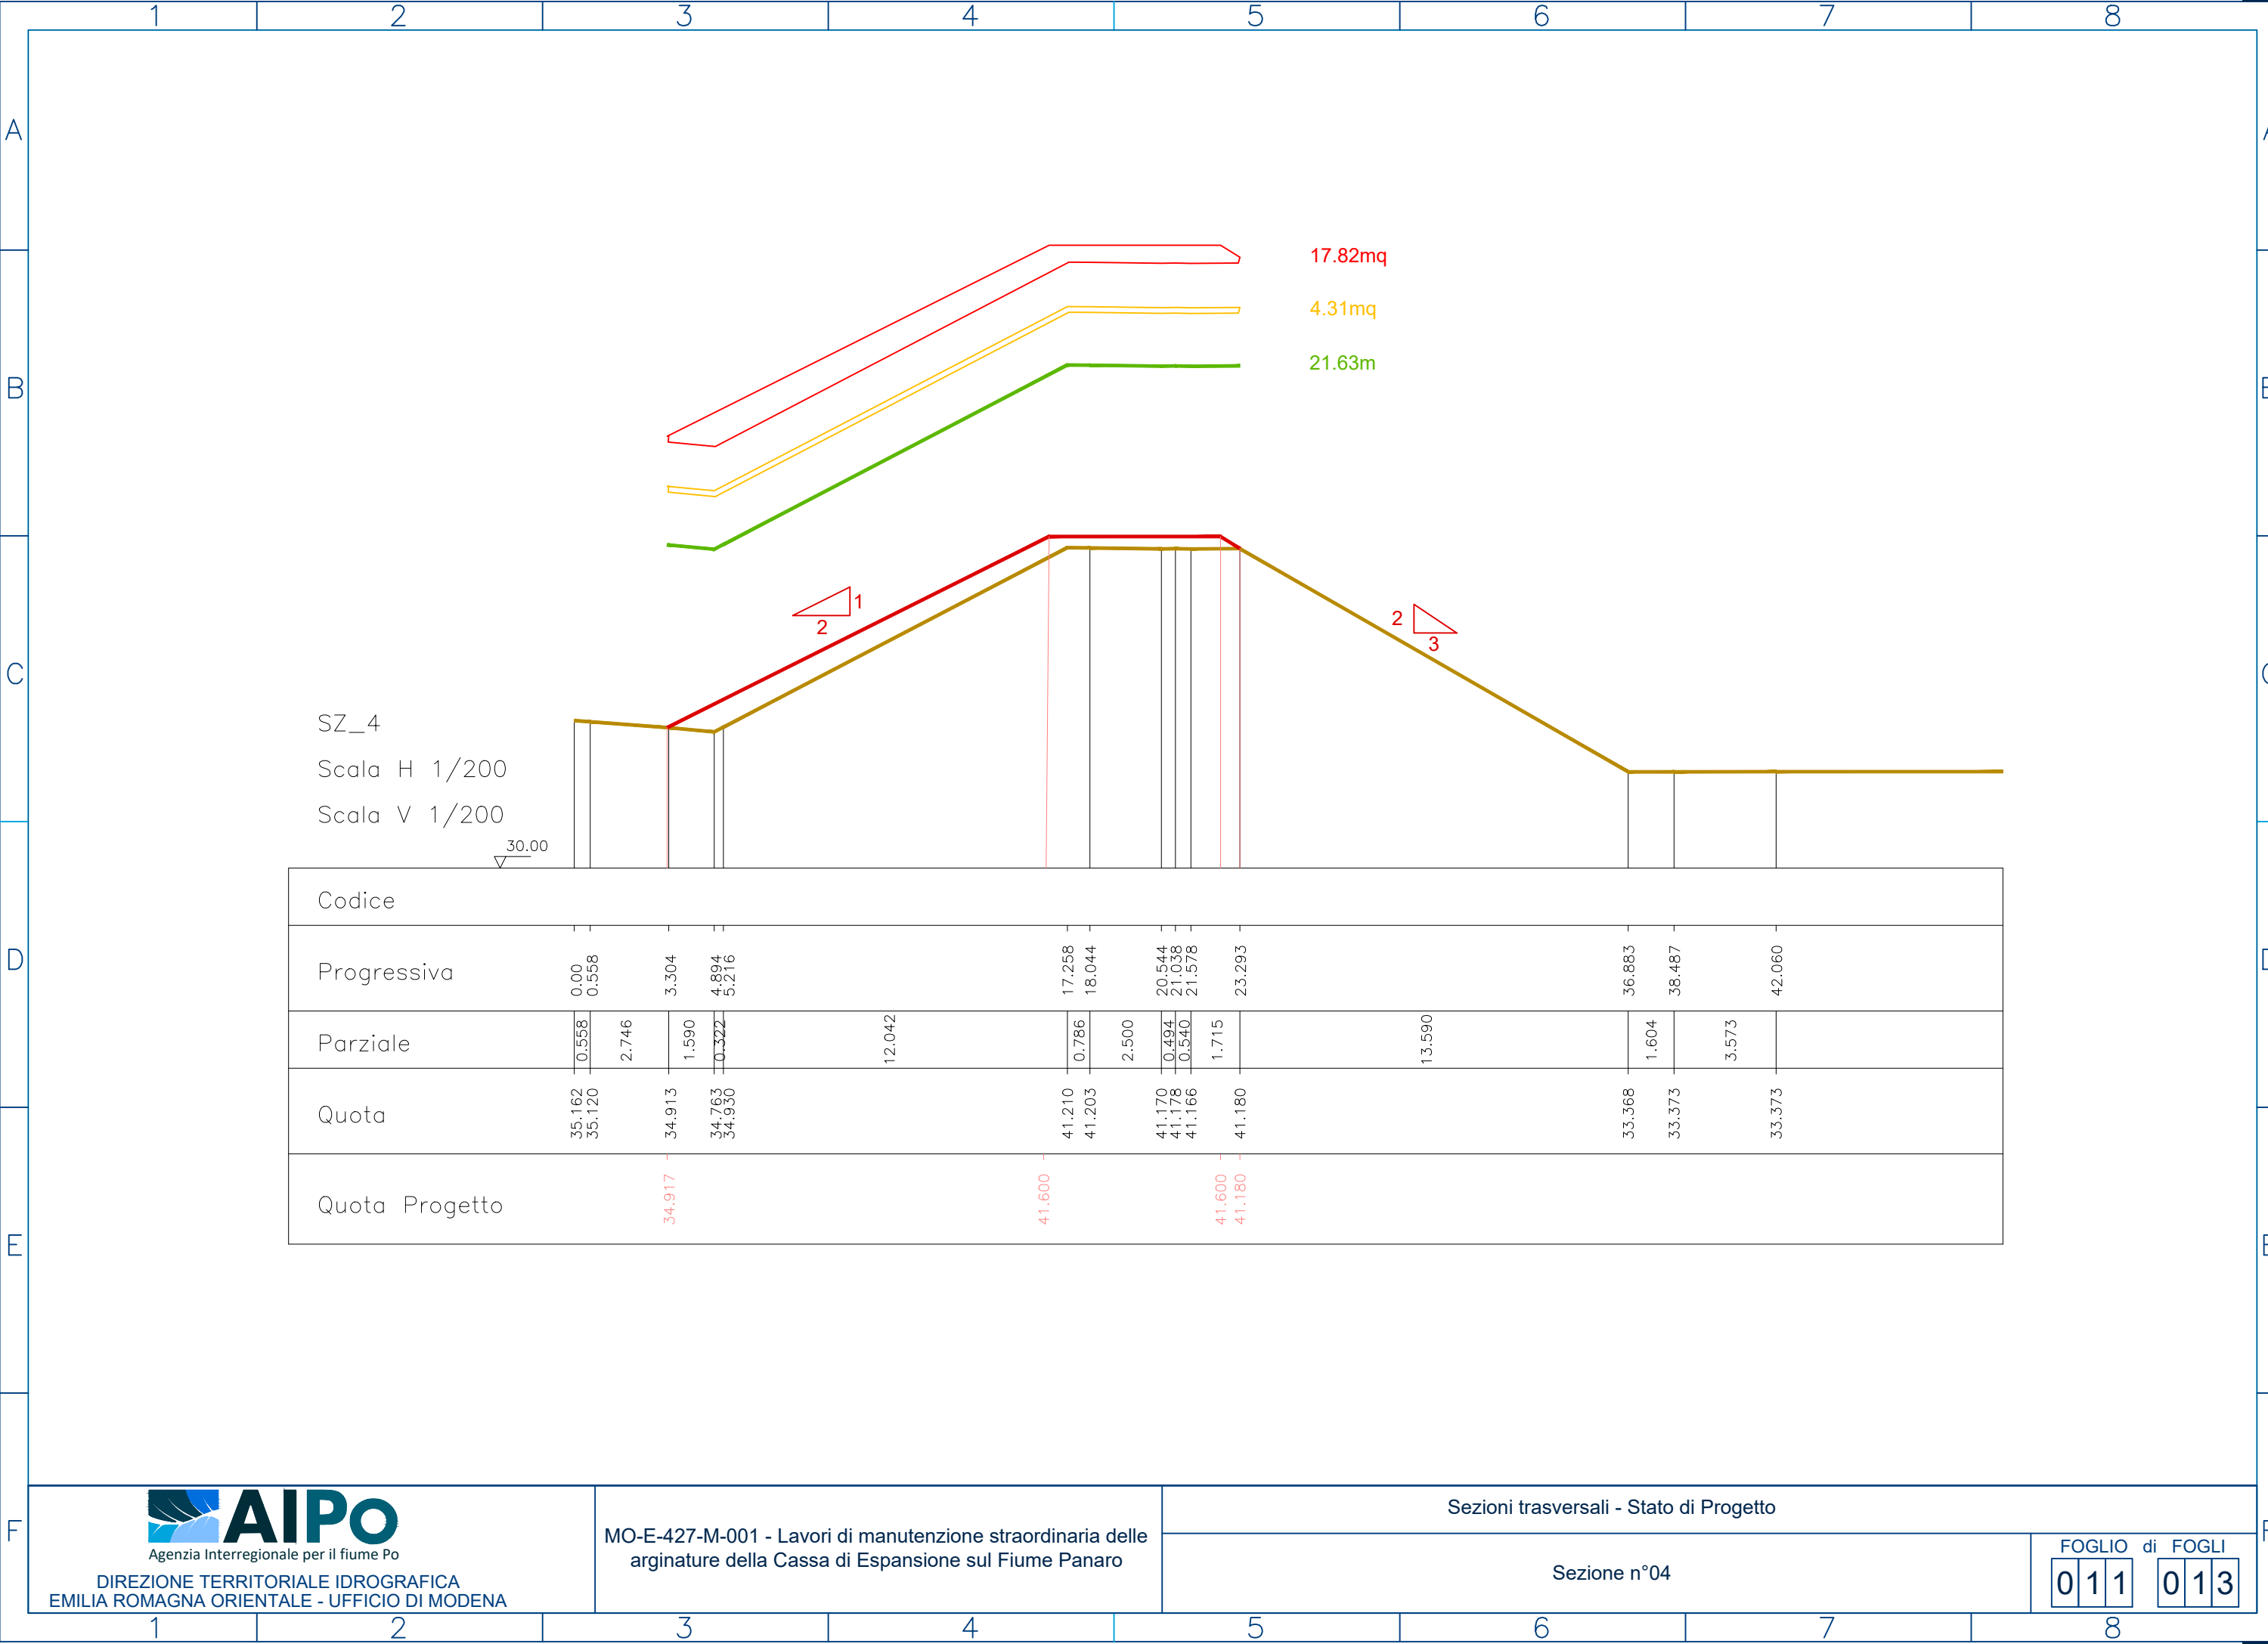



DIREZIONE TERRITORIALE IDROGRAFICA
EMILIA ROMAGNA ORIENTALE - UFFICIO DI MODENA

MO-E-427-M-001 - Lavori di manutenzione straordinaria delle
arginature della Cassa di Espansione sul Fiume Panaro

Sezioni trasversali - Stato di Progetto

Sezione n°04

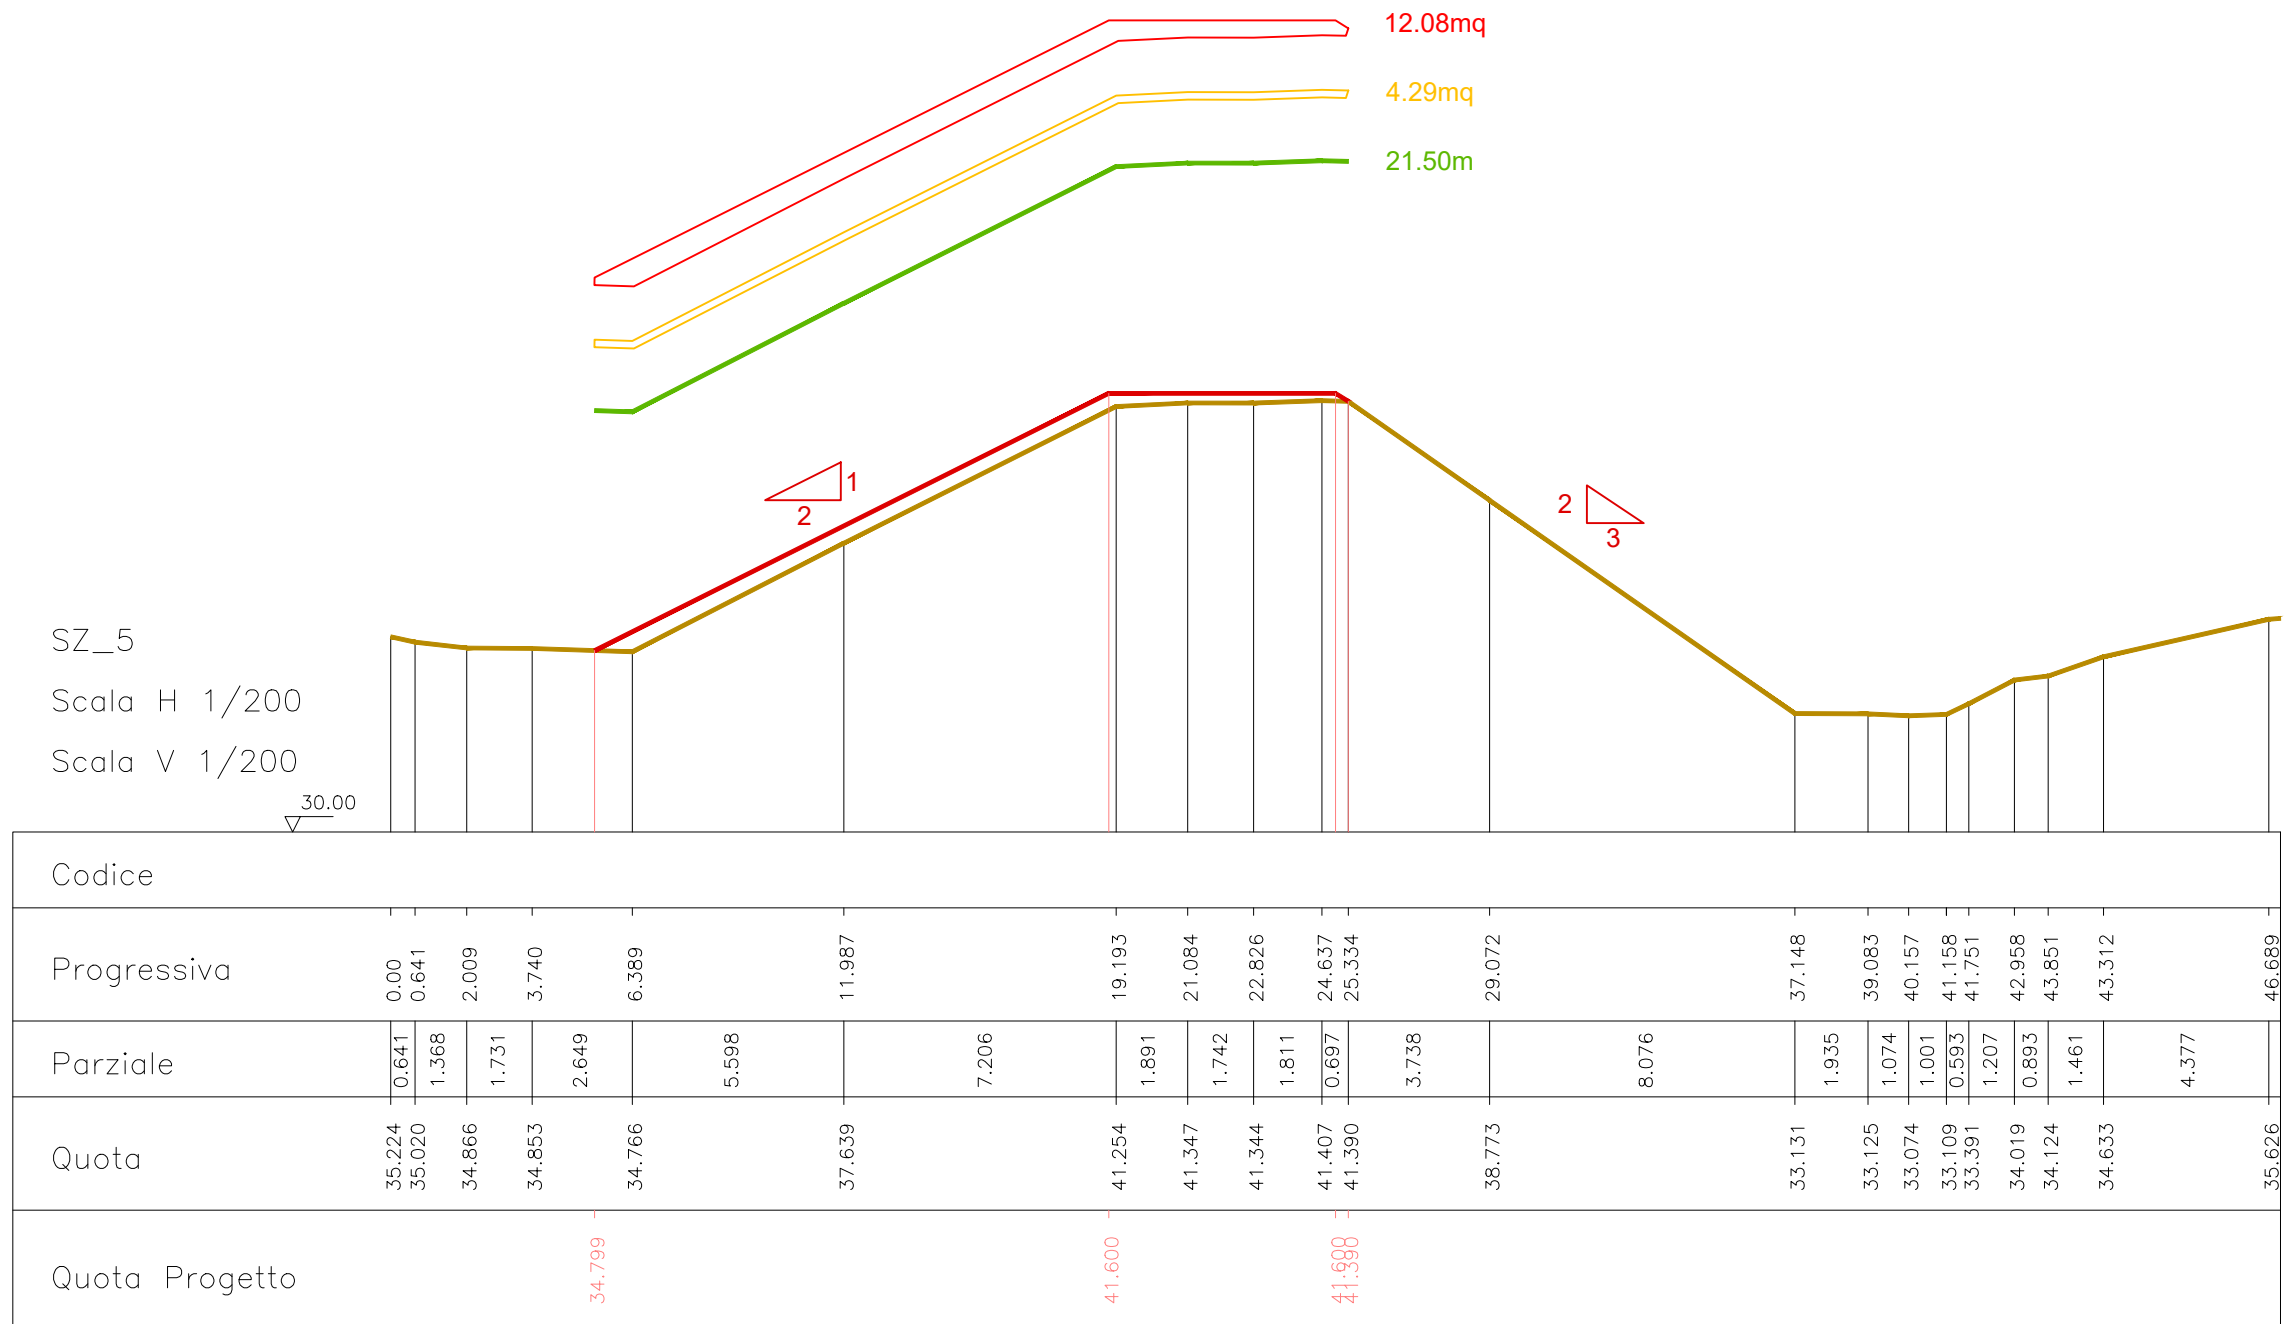

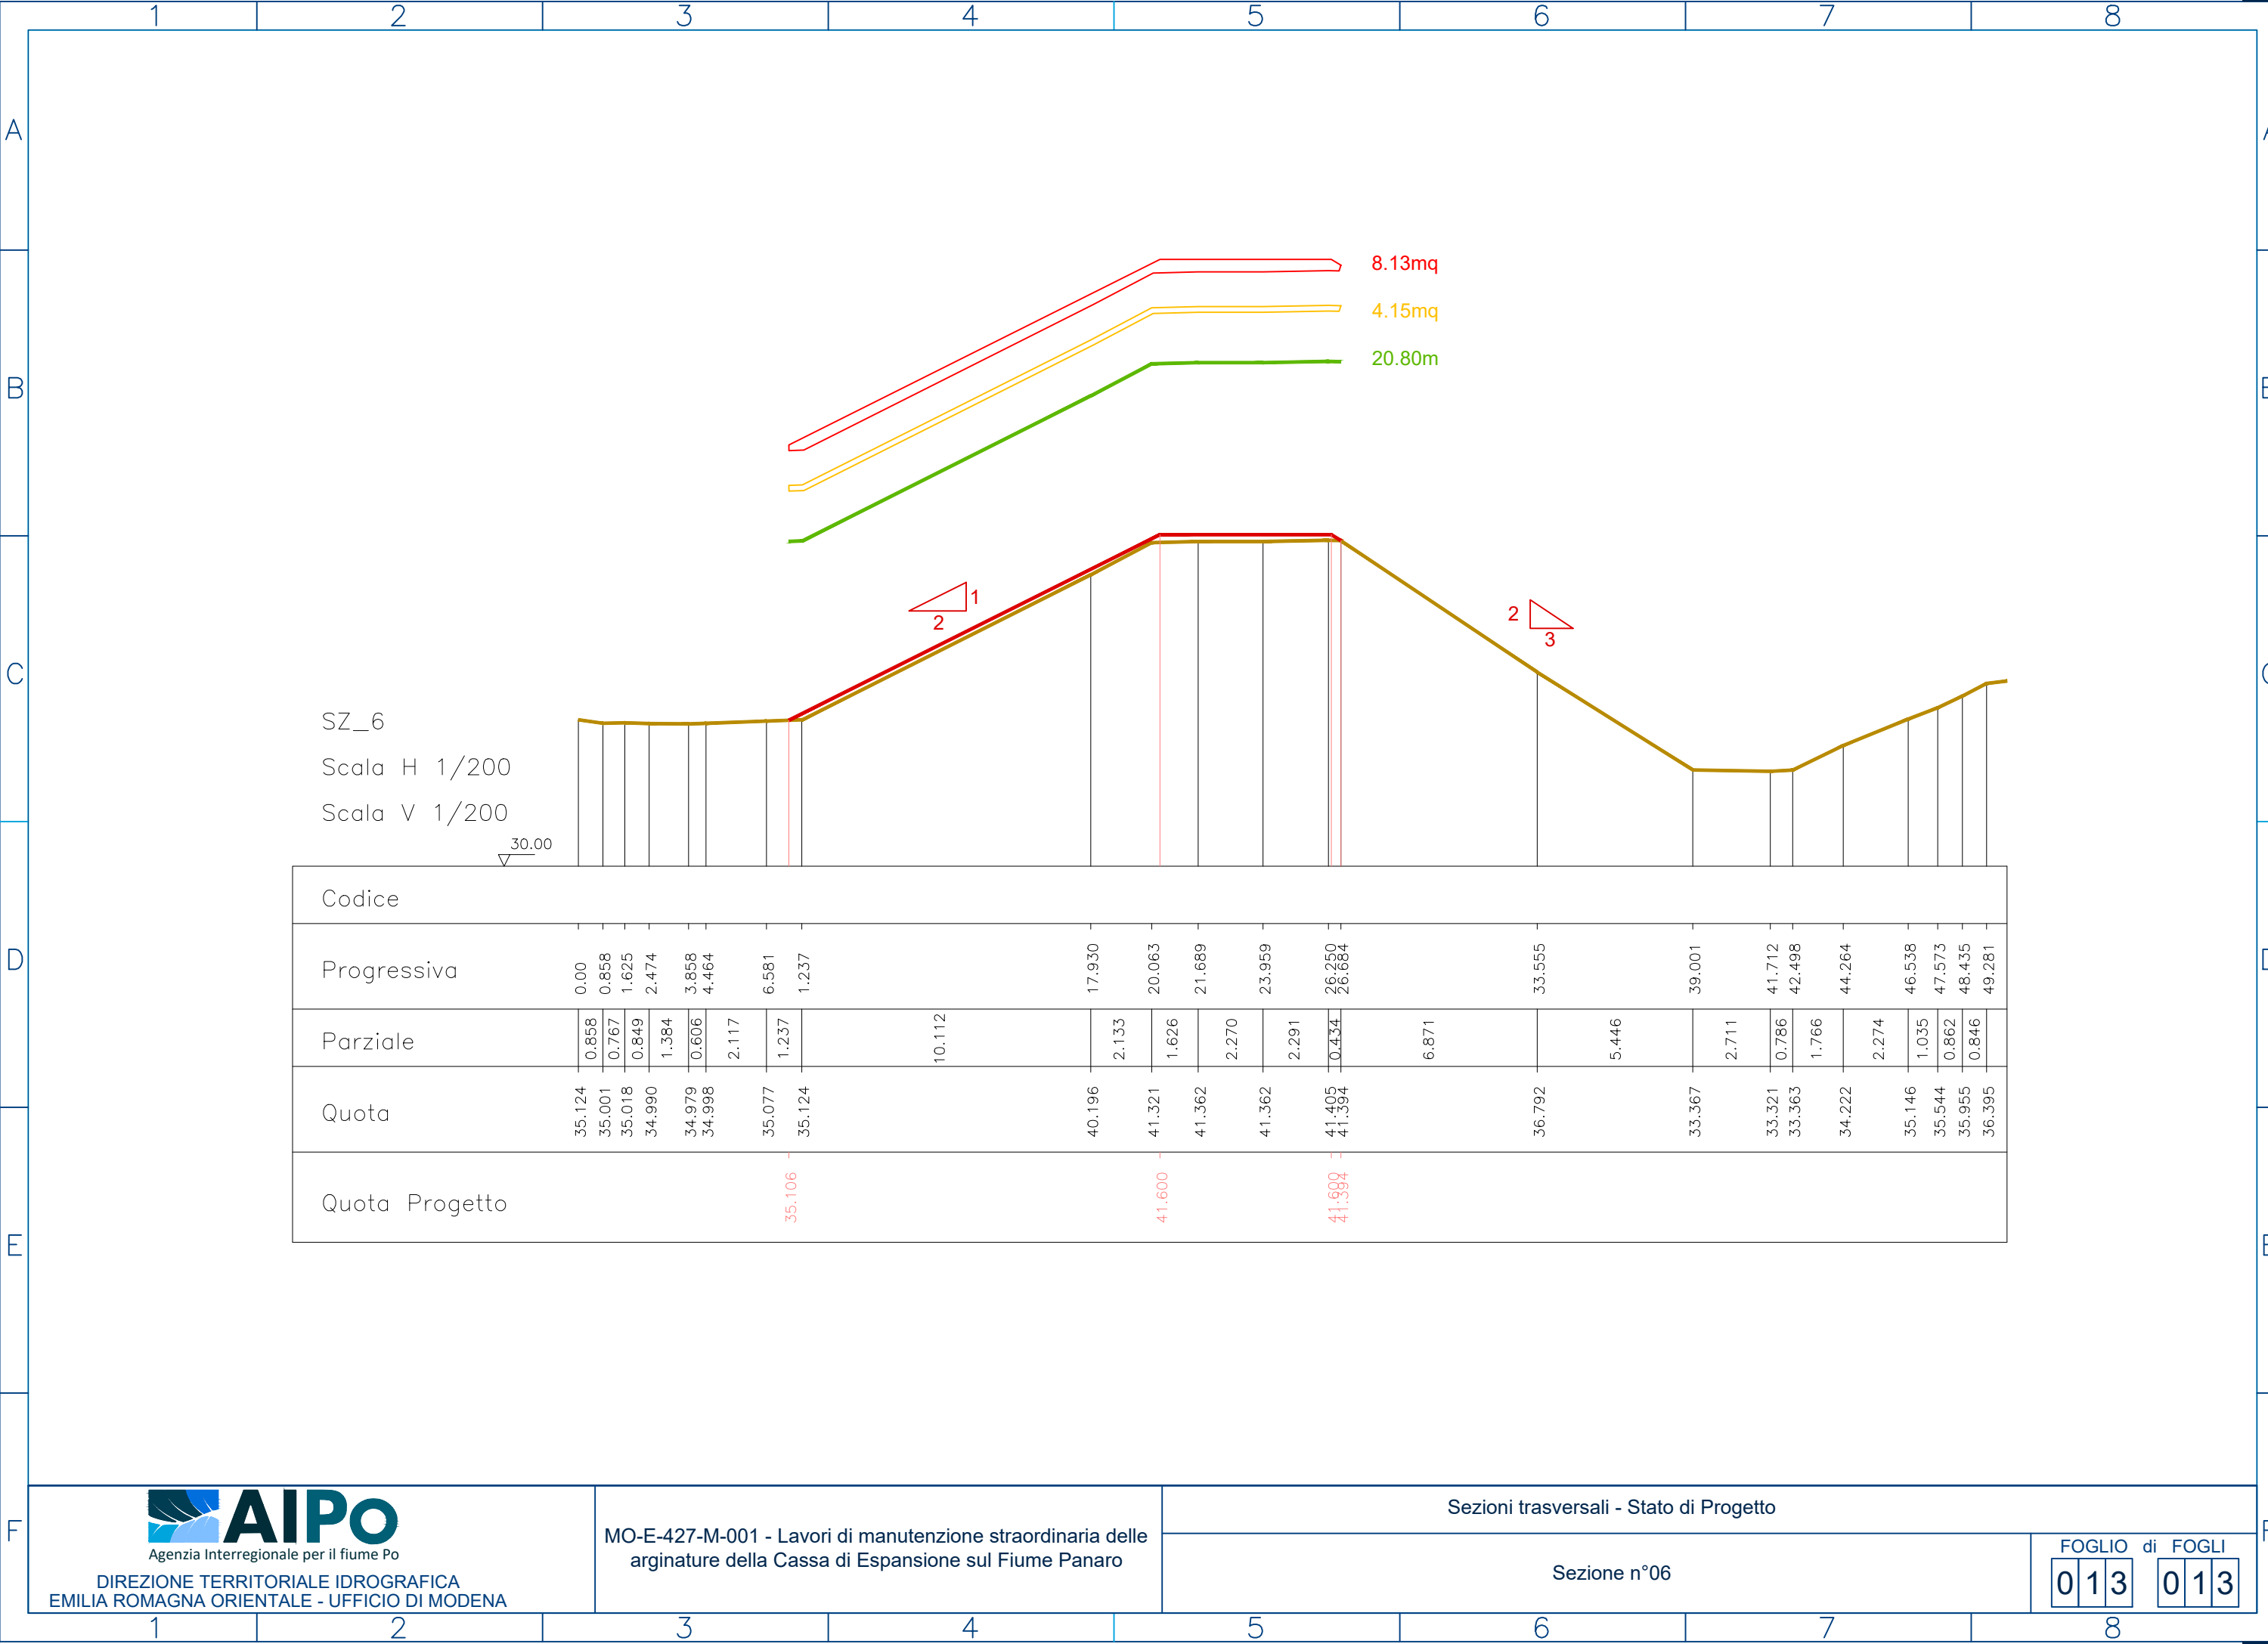

DIREZIONE TERRITORIALE IDROGRAFICA
EMILIA ROMAGNA ORIENTALE - UFFICIO DI MODENA

MO-E-427-M-001 - Lavori di manutenzione straordinaria delle
arginature della Cassa di Espansione sul Fiume Panaro

Sezioni trasversali - Stato di Progetto

Sezione n°06