



UFFICIO PERIFERICO DI ROVIGO

**OPERE IDRAULICHE DI 2^ CATEGORIA – FIUME PO
(R.D. 29/08/1875 n° 2686)**

**RO-E-470-M – LAVORI PER LA MANUTENZIONE DELLA DIFESA DI
SPONDA IN SINISTRA DEL PO DI MAISTRA FRA GLI STANTI 665-667
IN LOCALITÀ SCANARELLO IN COMUNE DI PORTO VIRO (RO).**

Importo complessivo € 260.000,00

PROGETTO ESECUTIVO

PLANIMETRIE DI PROGETTO

1:500

Allegato

5

I PROGETTISTI:

IL FUNZIONARIO TECNICO
(Geom. Vincenzo Pellegrino)

ISTRUTTORE IDRAULICO
(Geom. Paolo Pellegrino)

COLLABORATORE IDRAULICO
(Geom. Samuele Bergamaschi)

ISTRUTTORE IDRAULICO
(Geom. Paolo Ronconi)

COLLABORATORE IDRAULICO
(Geom. Moreno Moderato)

FUNZIONARIO TECNICO
(Eugenio Padricelli)



Visto: IL RESPONSABILE DEL PROCEDIMENTO
(Dott. Ing. Marco Zorzan)

PROGETTO N°

1590

IN DATA

26.10.2021

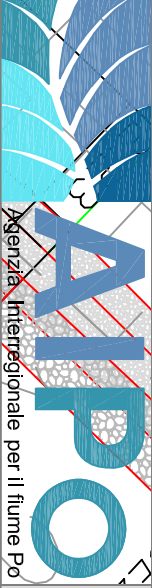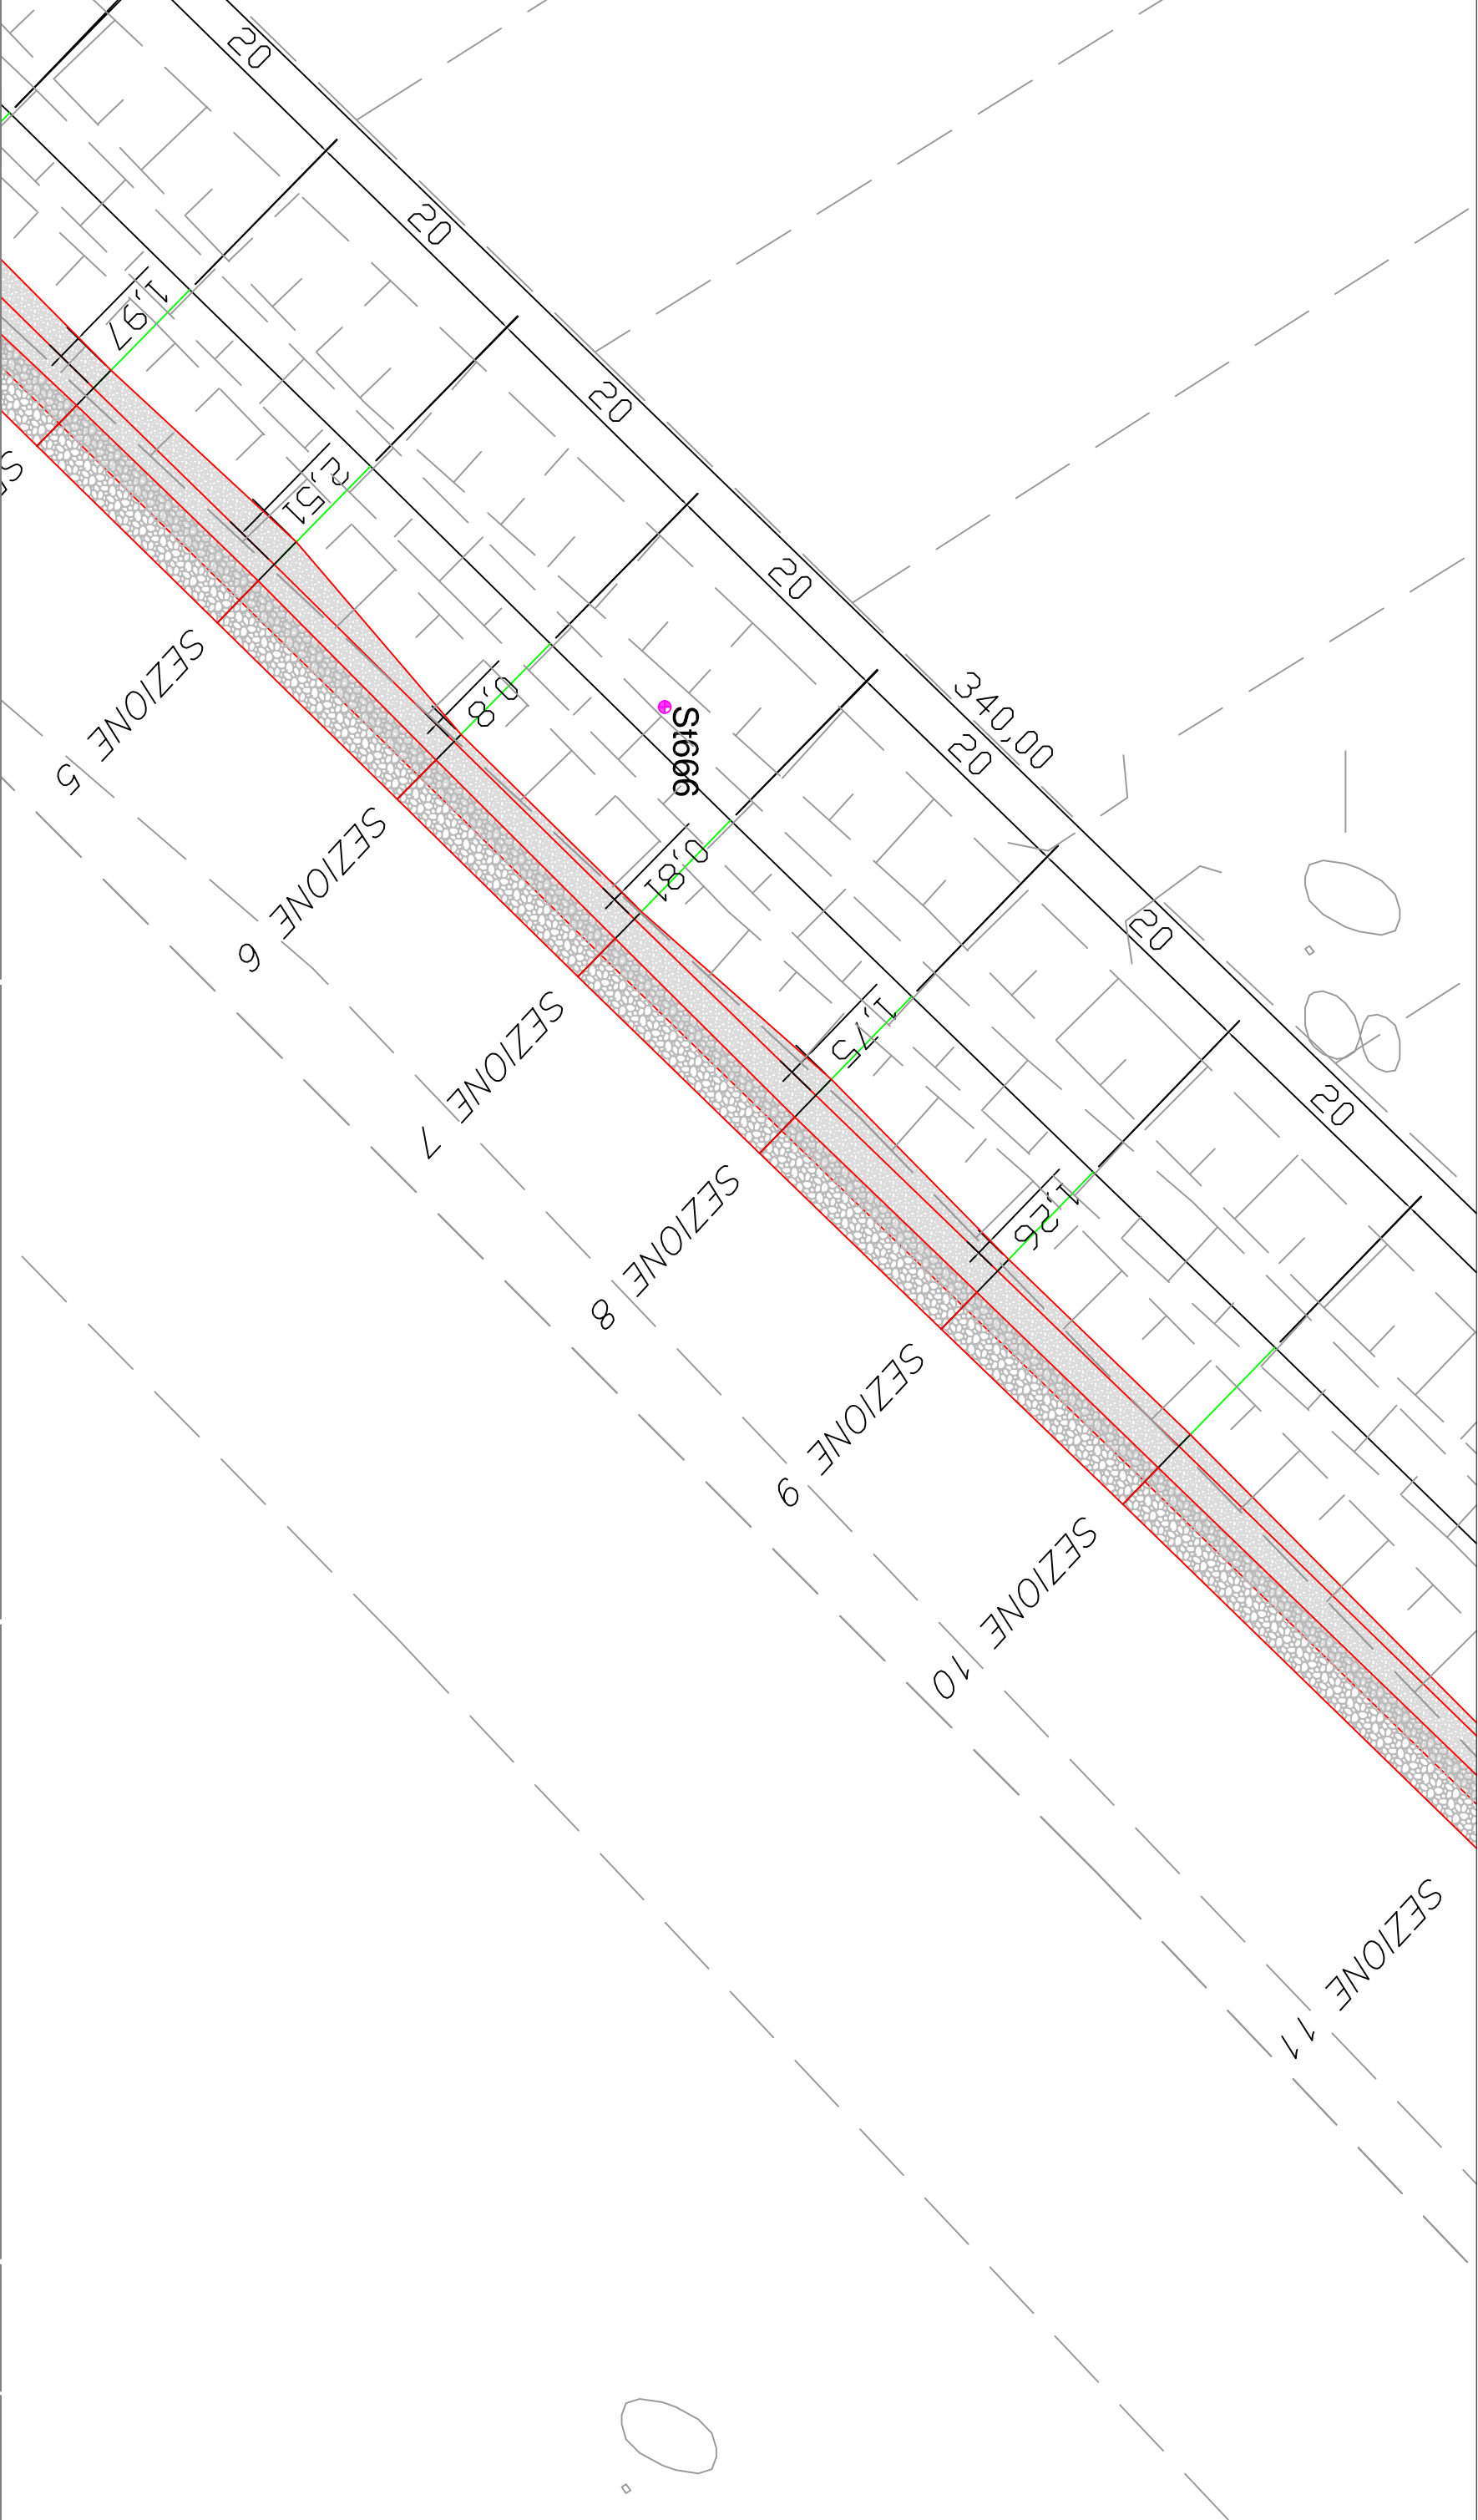


Ufficio Operativo di Rovigo
Corso del Popolo 129 - 45100 Rovigo Tel. 0425203111
www.agenziapo.it ufficio-ro@agenziapo.it

OGGETTO
RO-E-470 Lavori per la manutenzione della difesa di sponda in sinistra del Po di Maistra fra gli stanti 665-667 in località Scanarello in Comune di Porto Viro (RO)

UBICAZIONE
Località
SCANARELLO
Comune
PORTO VIRO (RO)
Stanti

SCALA
1:500
DATA

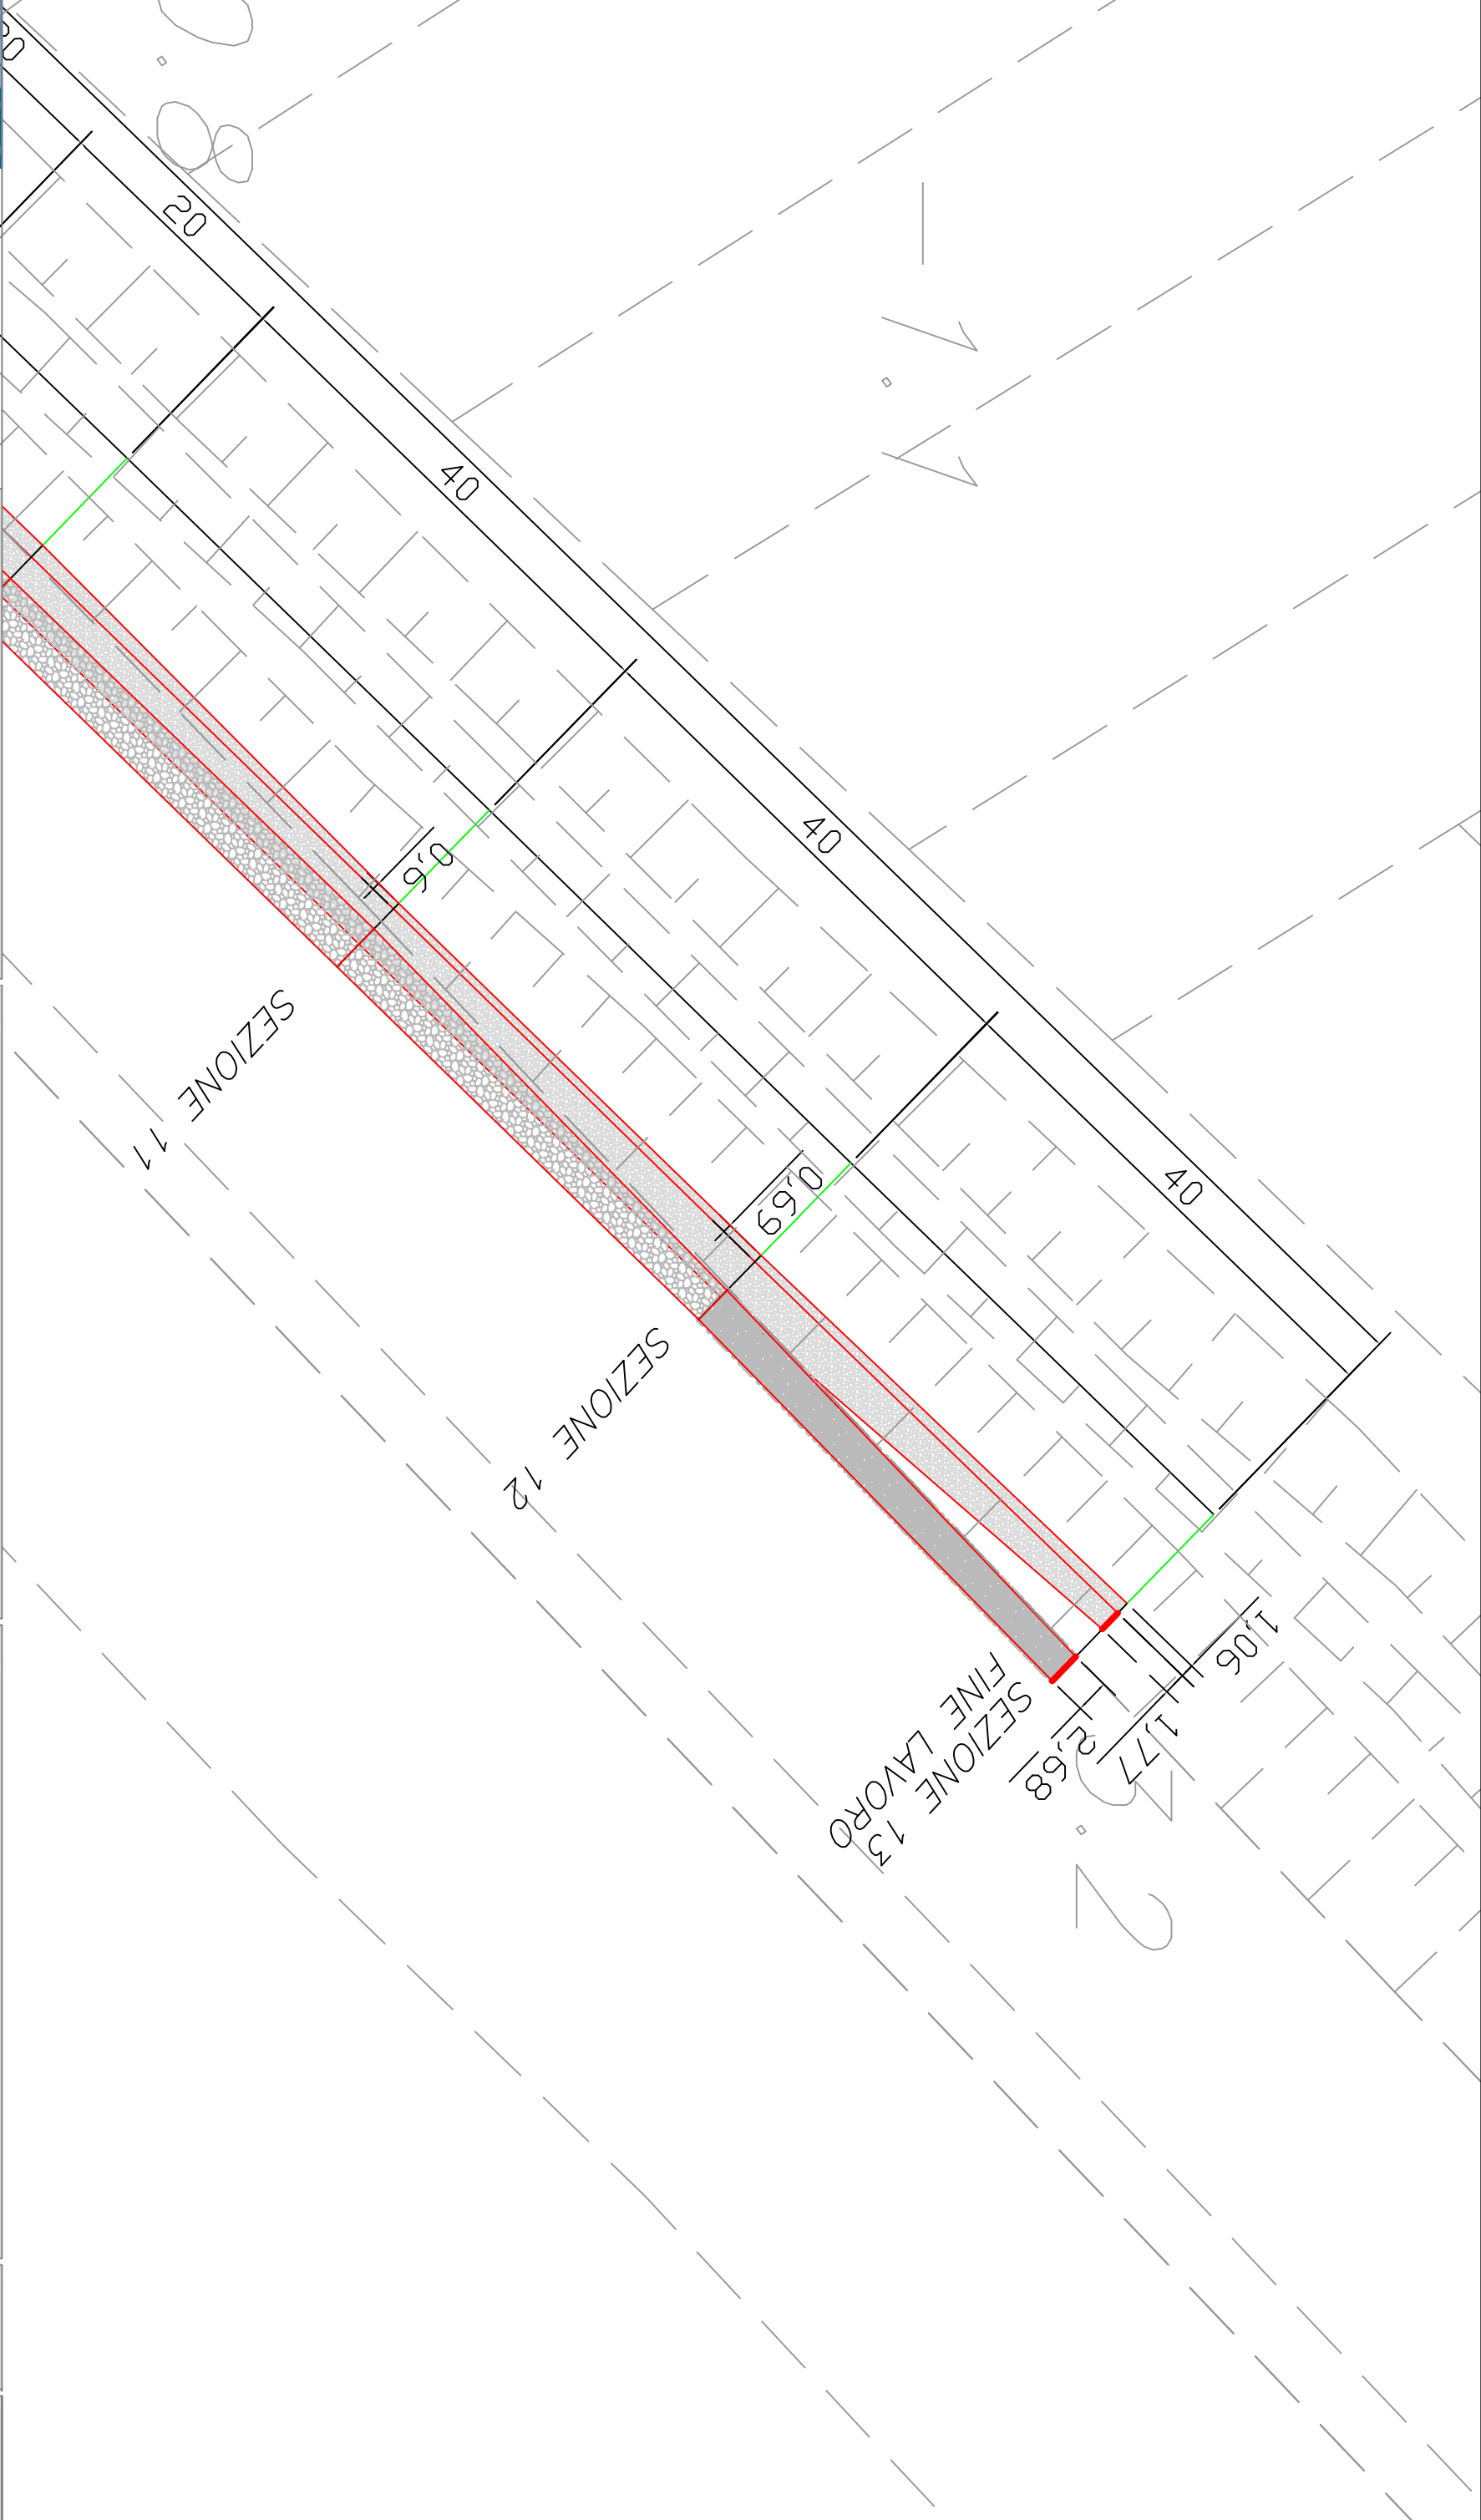

Ufficio Operativo di Rovigo
Corso del Popolo 129 - 45100 Rovigo Tel. 0425203111
www.agenziapo.it ufficio-ro@agenziapo.it

OGGETTO
RO-E-470 Lavori per la manutenzione della difesa di sponda in sinistra del Po di Maistra fra gli stanti 665-667 in località Scanarello in Comune di Porto Viro (RO)


UBICAZIONE
Località
SCANARELLO Comune
PORTO VIRO (RO) Stanti

SCALA
1:500
DATA

N° TAVOLA
17

RO-E-470

Lavori per la manutenzione della difesa di sponda in sn del Po di Maistra fra St. 665-667 in Loc. Scaranello in Comunde di Porto Viro (RO)

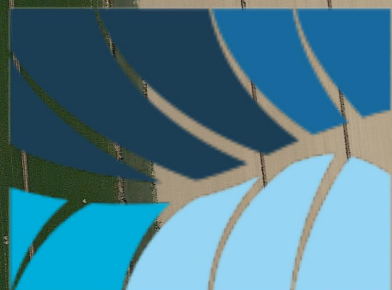

AIPO

Agenzia Interregionale per il fiume Po



Legenda

SEZIONI 1-13


STANTI



200 m

RO-E-470

Intervento di riduzione della vegetazione su froldo fra St. 605-608 in Loc. Villaregia in Comune di Porto Viro (RO)

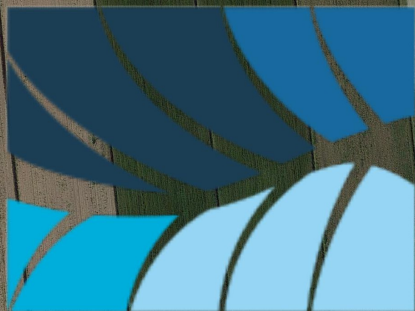

AIPO

Agenzia Interregionale per il fiume Po



Legenda

STANTI

Google Earth



300 m