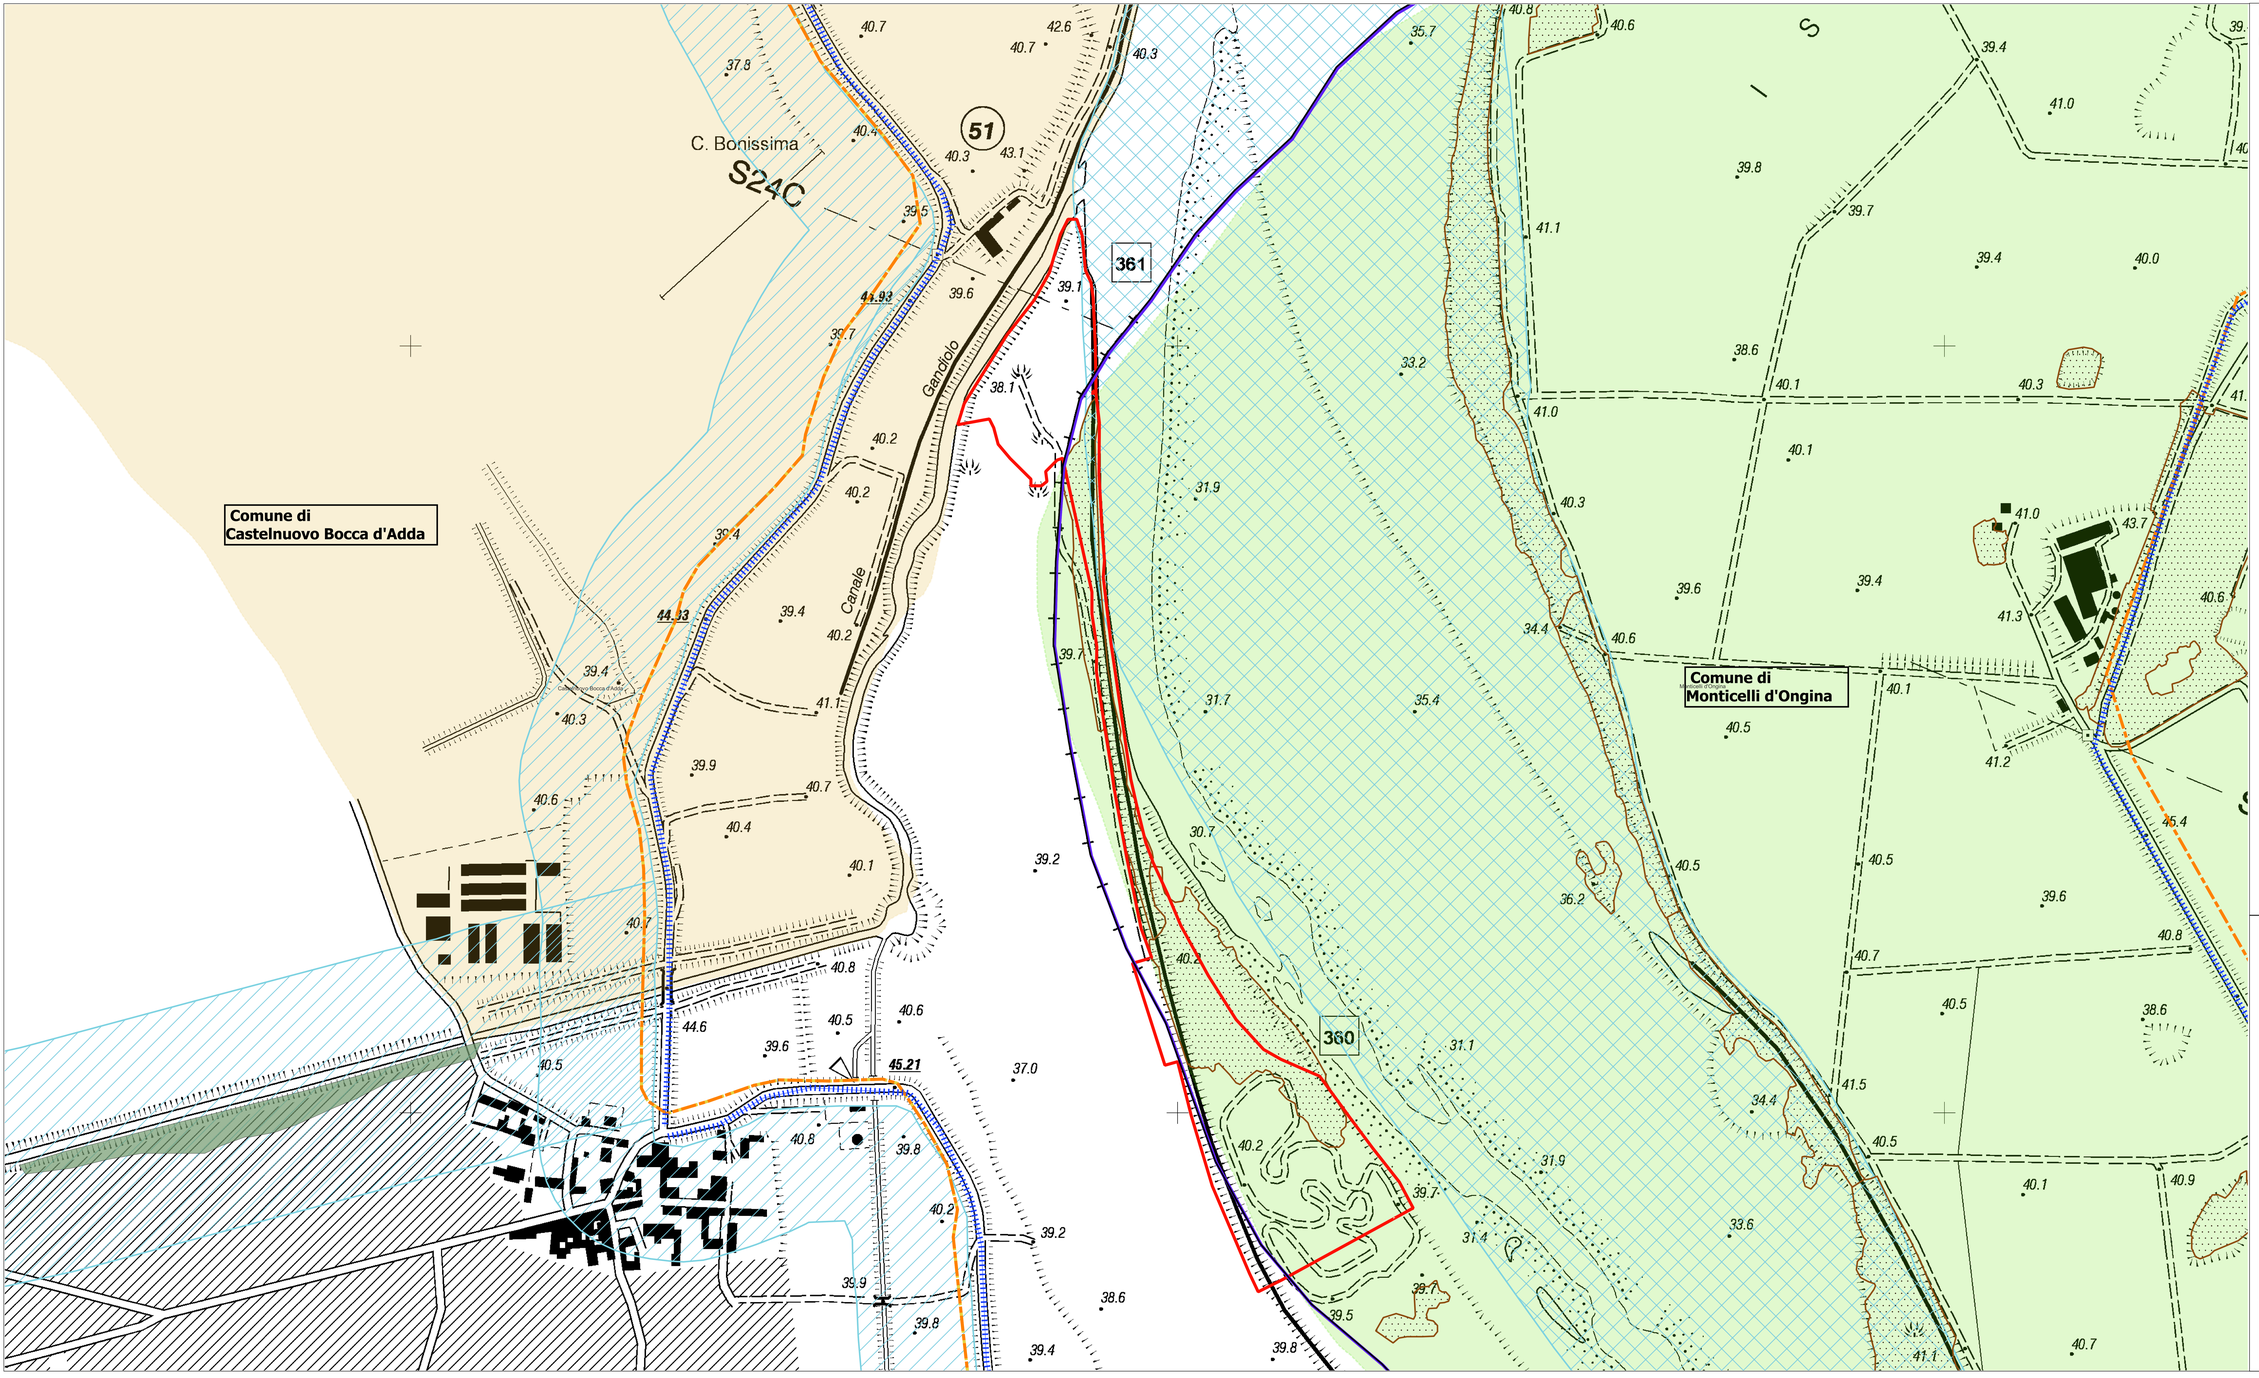

LEGENDA

- Area di intervento
- Confini Regionali (ISTAT)
- Confini Provinciali (ISTAT)
- Confini Comunali (ISTAT)
- Argini maestri
- Fasce Fluviali PAI - Fascia A
- Fasce Fluviali PAI - Fascia B
- Parco Regionale Adda Sud
- IT4010018 - ZSC-ZPS - Fiume Po da Rio Boriacco a Bosco Ospizio
- Carta forestale RL perimetro del bosco
- Aree tutelate per legge Art.142 lettera g) D.Lgs 42/2004
- Alvei fluviali tutelati
- Aree di rispetto corsi d'acqua tutelati

AIPo Agenzia Interregionale per il fiume Po

Finanziato dall'Unione europea NextGenerationEU

INTERVENTI PREVISTI DAL PROGRAMMA DI ATTUAZIONE DEL PNRR

MISSIONE 2, COMPONENTE 4, INVESTIMENTO 3.3
"RINATURAZIONE DELL'AREA DEL PO"
FINANZIATO DALL'UNIONE EUROPEA - NEXTGENERATIONEU

SCHEDE DI PRIORITÀ 2A E 2B

N. SCHEDA: 18

PROGETTISTI:
A.T.I.
TECHNITAL S.p.A.
(Capogruppo mandataria)

RESPONSABILE UNICO PROCEDIMENTO:
Agenzia Interregionale per il fiume Po
Strada G. Garibaldi n. 75 - 43121 Parma (PR)

RESPONSABILE UNICO DEL PROGETTO:
Ing. Mirella Vergnani

RESPONSABILE DELL'INTEGRAZIONE DELLE PRESTAZIONI SPECIALISTICHE:
Ing. Alberto Marchi

PROGETTO ESECUTIVO

TITOLO ELABORATO:

TAVOLA DEI VINCOLI AMBIENTALI

RESPONSABILE DELL'ELABORATO:	CODICE ELABORATO:	SCALA:
Binini Partners S.r.l. Ing. Tiziano Binini	II209P-E2A-18-INQ-PL-02-1	1:2000

Revisione	Data	Descrizione	Redatto	Verificato	Approvato
REV 0	06/2025	PRIMA EMISSIONE	C. Tirelli	T. Binini	A. Marchi
REV 1	07/2025	RECEPIMENTO OSSERVAZIONI VERIFICA PROGETTUALE	C. Tirelli	T. Binini	A. Marchi

COPIA DI QUESTA INFORMAZIONE DI DATA CONTENUTA IN QUESTO PROGETTO DA ESSERE DI AIPO O DI TERZI PUÒ ESSERE RIPRODOTTA, RIELABORATA, DIFFUSA E UTILIZZATA PER SCOPI NON COMMERCIALI CON OBBLIGO DI CITARE LA FONTE (ART. 5 DEL D.LGS 36/2006 DI ATTUAZIONE DELLA DIRETTIVA 2003/98/CE).