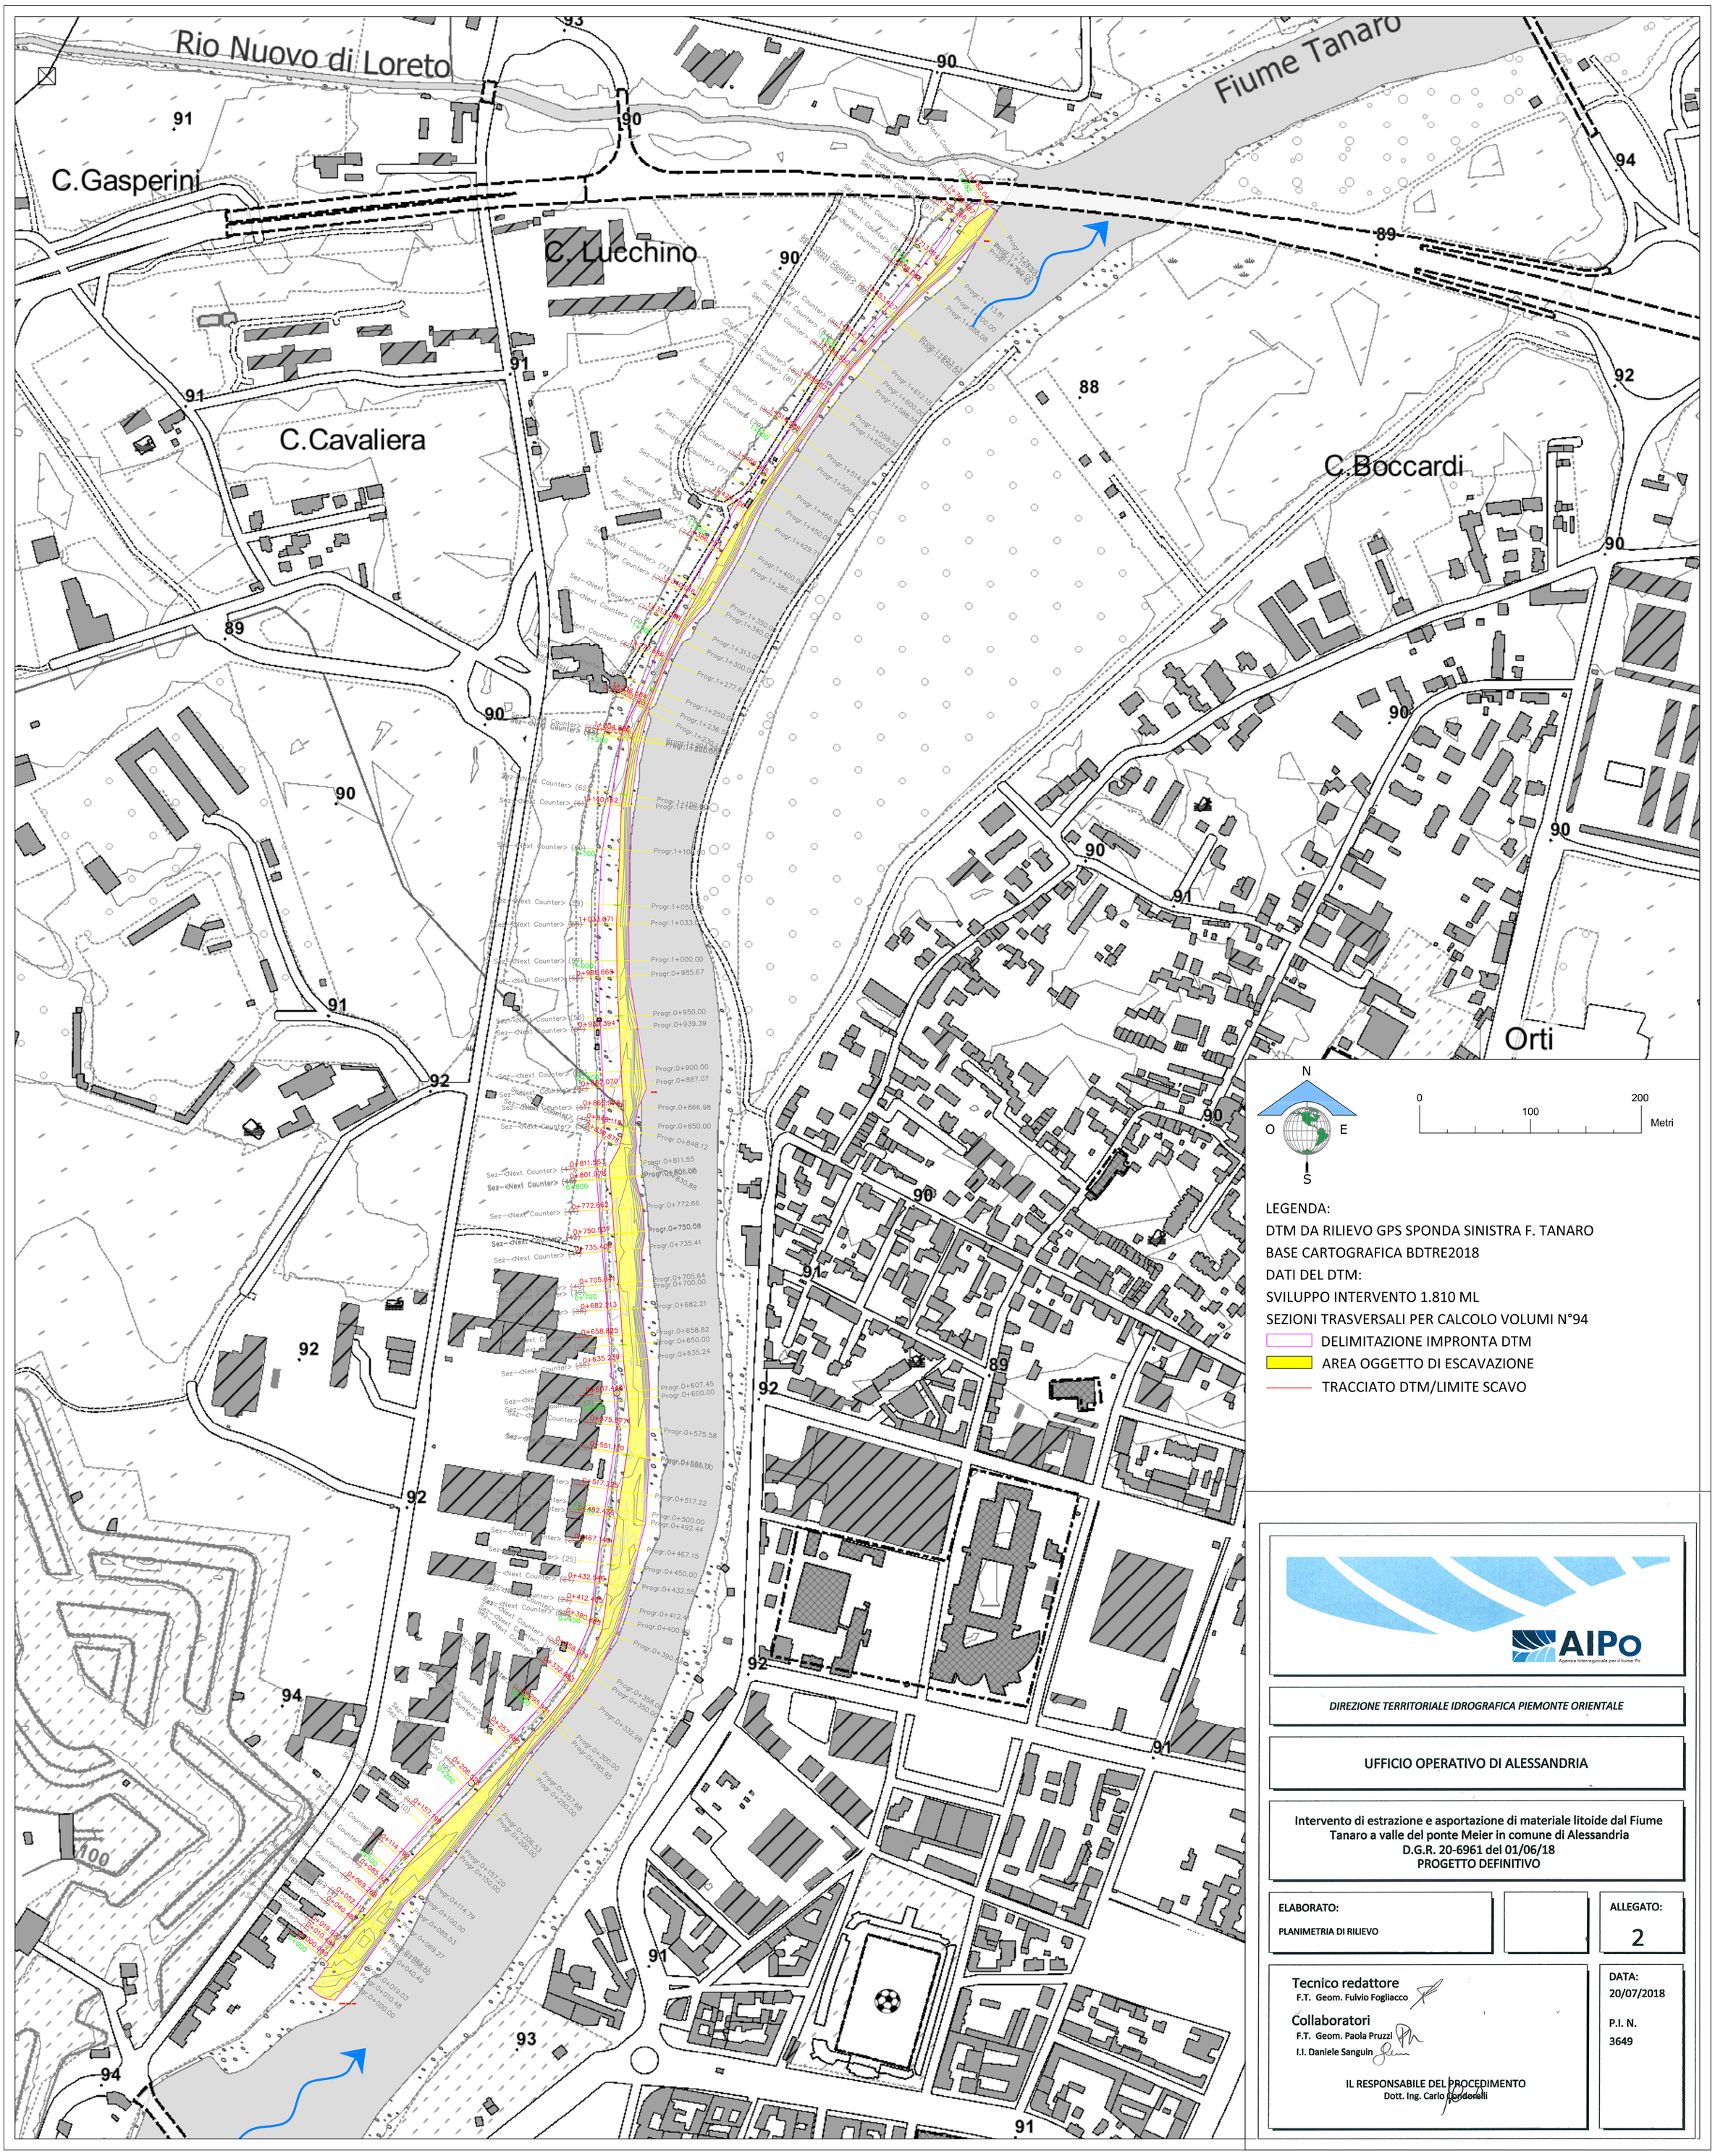


AIPo
Agenzia Interregionale per il fiume Po

DIREZIONE TERRITORIALE IDROGRAFICA PIEMONTE ORIENTALE

UFFICIO OPERATIVO DI ALESSANDRIA

Intervento di estrazione e asportazione di materiale litoide dal Fiume Tanaro a valle del ponte Meier in comune di Alessandria
D.G.R. 20-6961 del 01/06/18
PROGETTO DEFINITIVO

ELABORATO:
PLANIMETRIA DI RILIEVO

ALLEGATO:
2

Tecnico redattore
F.T. Geom. Fulvio Fogliacco

Collaboratori
F.T. Geom. Paola Pruzzi
I.I. Daniele Sanguin

IL RESPONSABILE DEL PROCEDIMENTO
Dott. Ing. Carlo Condorelli

DATA:
20/07/2018

P.I. N.
3649