


SEZIONE A-A'

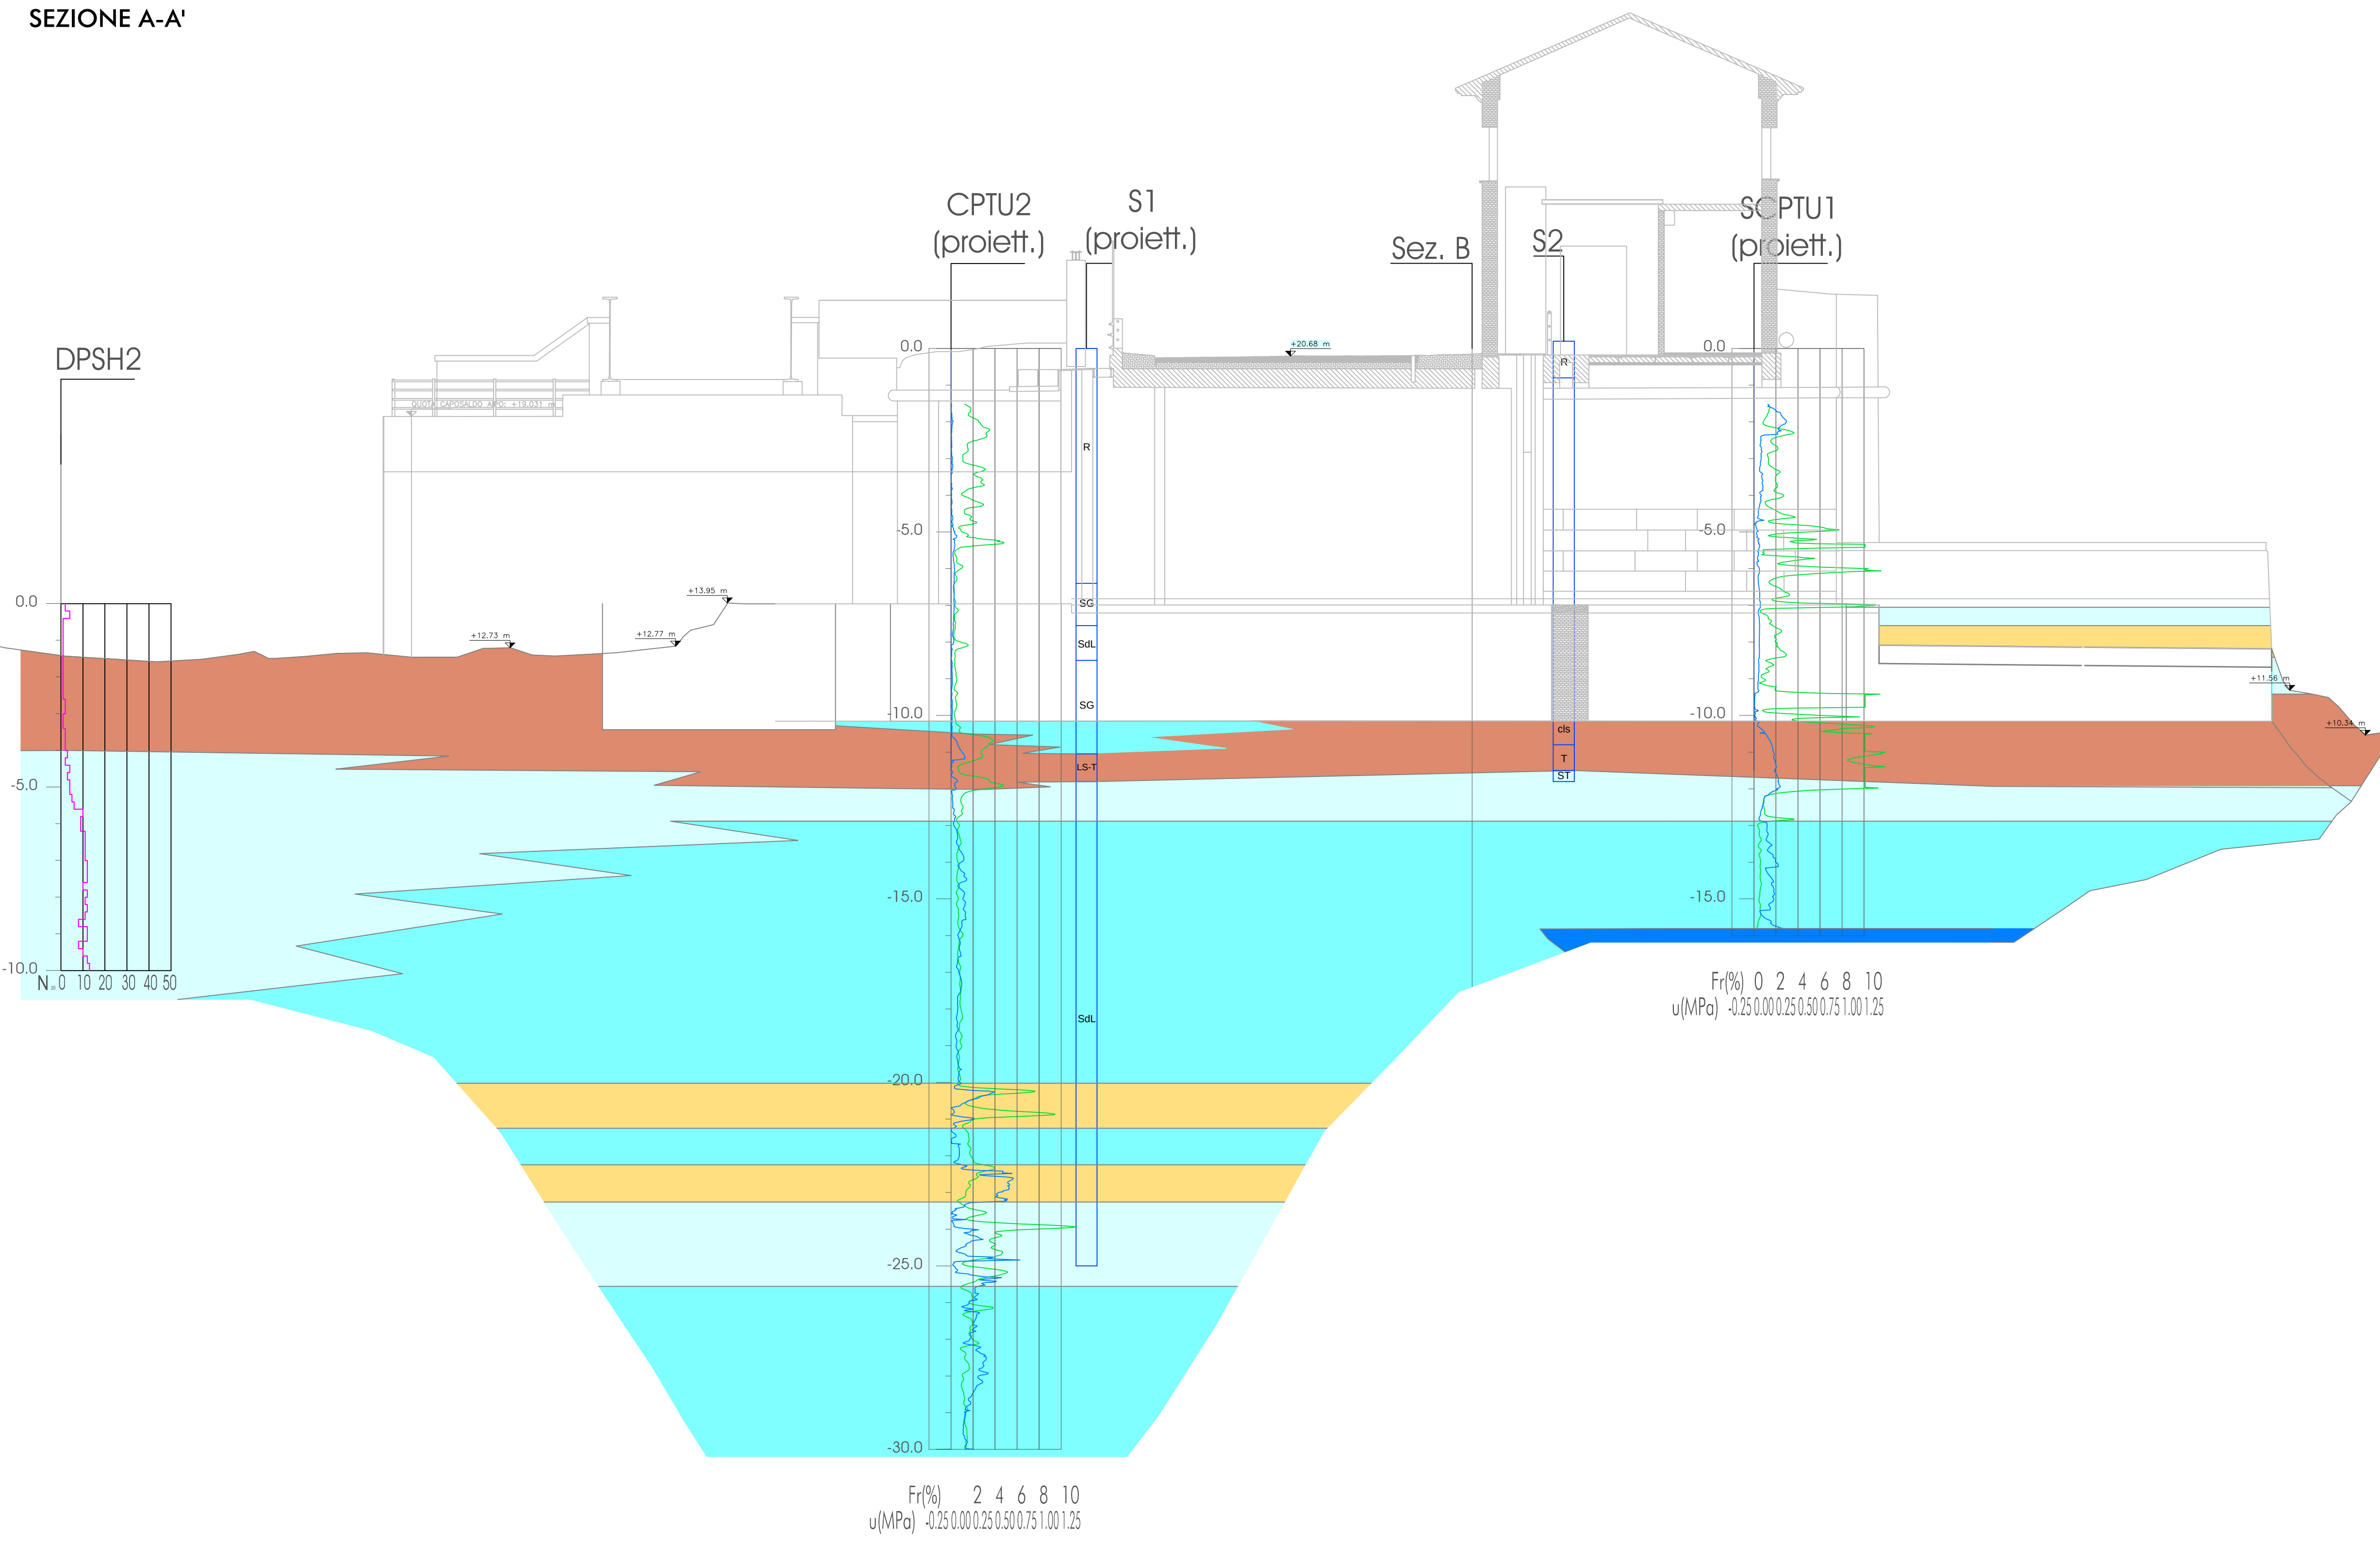

LEGENDA

- Terreni di riporto costituiti da alternanze limoso sabbiose e sabbiose con frammenti di laterizi e ciottoli
- Depositi torbosi con resti vegetali ed intercalazioni limoso argillose
- Alternanze di depositi limosi e limoso sabbiosi con sabbie fini
- Sabbie medie e fini, talora limose
- Sabbie, talora con ghiaietto
- Ghiaie

S1 SONDAGGIO A CAROTAGGIO CONTINUO

SCPT2 PROVA PENETROMETRICA STATICA CON PUNTA ELETTRICA E SISMOCONO

CPTU2 PROVA PENETROMETRICA STATICA CON PUNTA ELETTRICA

Rapporto di frizione (Fr)

Pressione interstiziale (U)



DPSH1 PROVA PENETROMETRICA DINAMICA

Resistenza alla penetrazione dinamica (N° Colpi/20 cm)

Classi litologiche fondamentali:

- A=ARGILLA
- G=GHIAIA
- R=MATERIALE DI RIPORTO e/o TERRENO VEGETALE
- L=LIMO
- S=SABBIA
- T=TORBA

SEZIONE B-B'

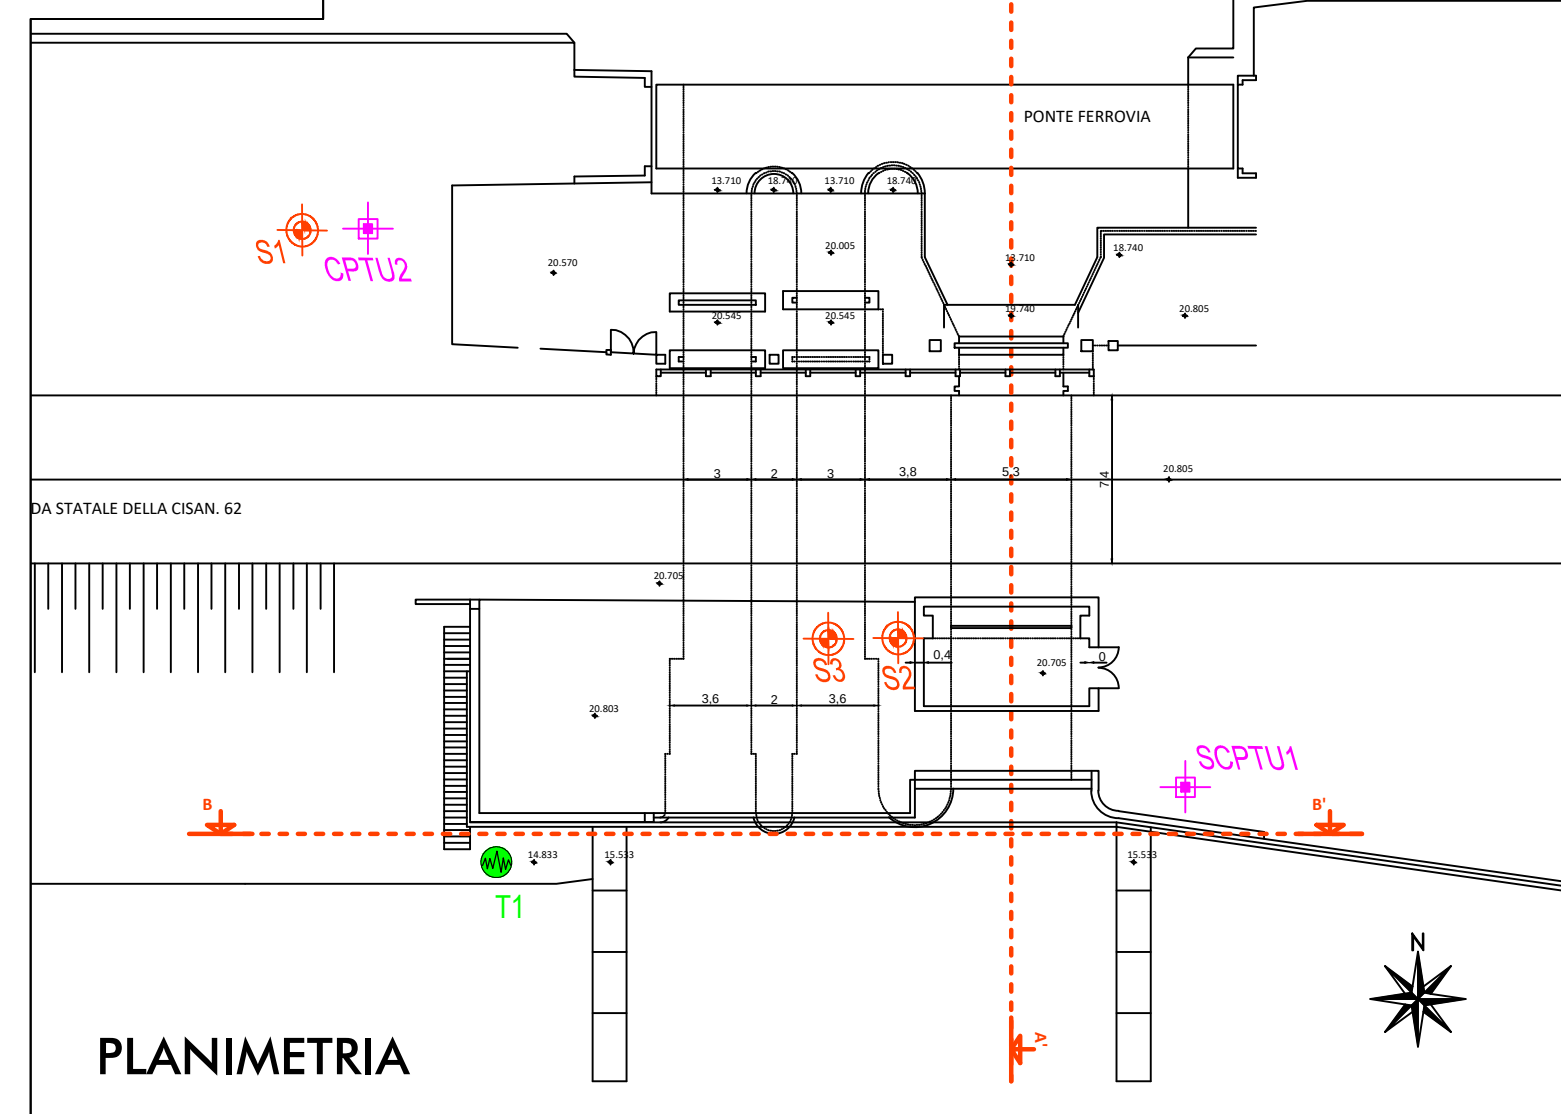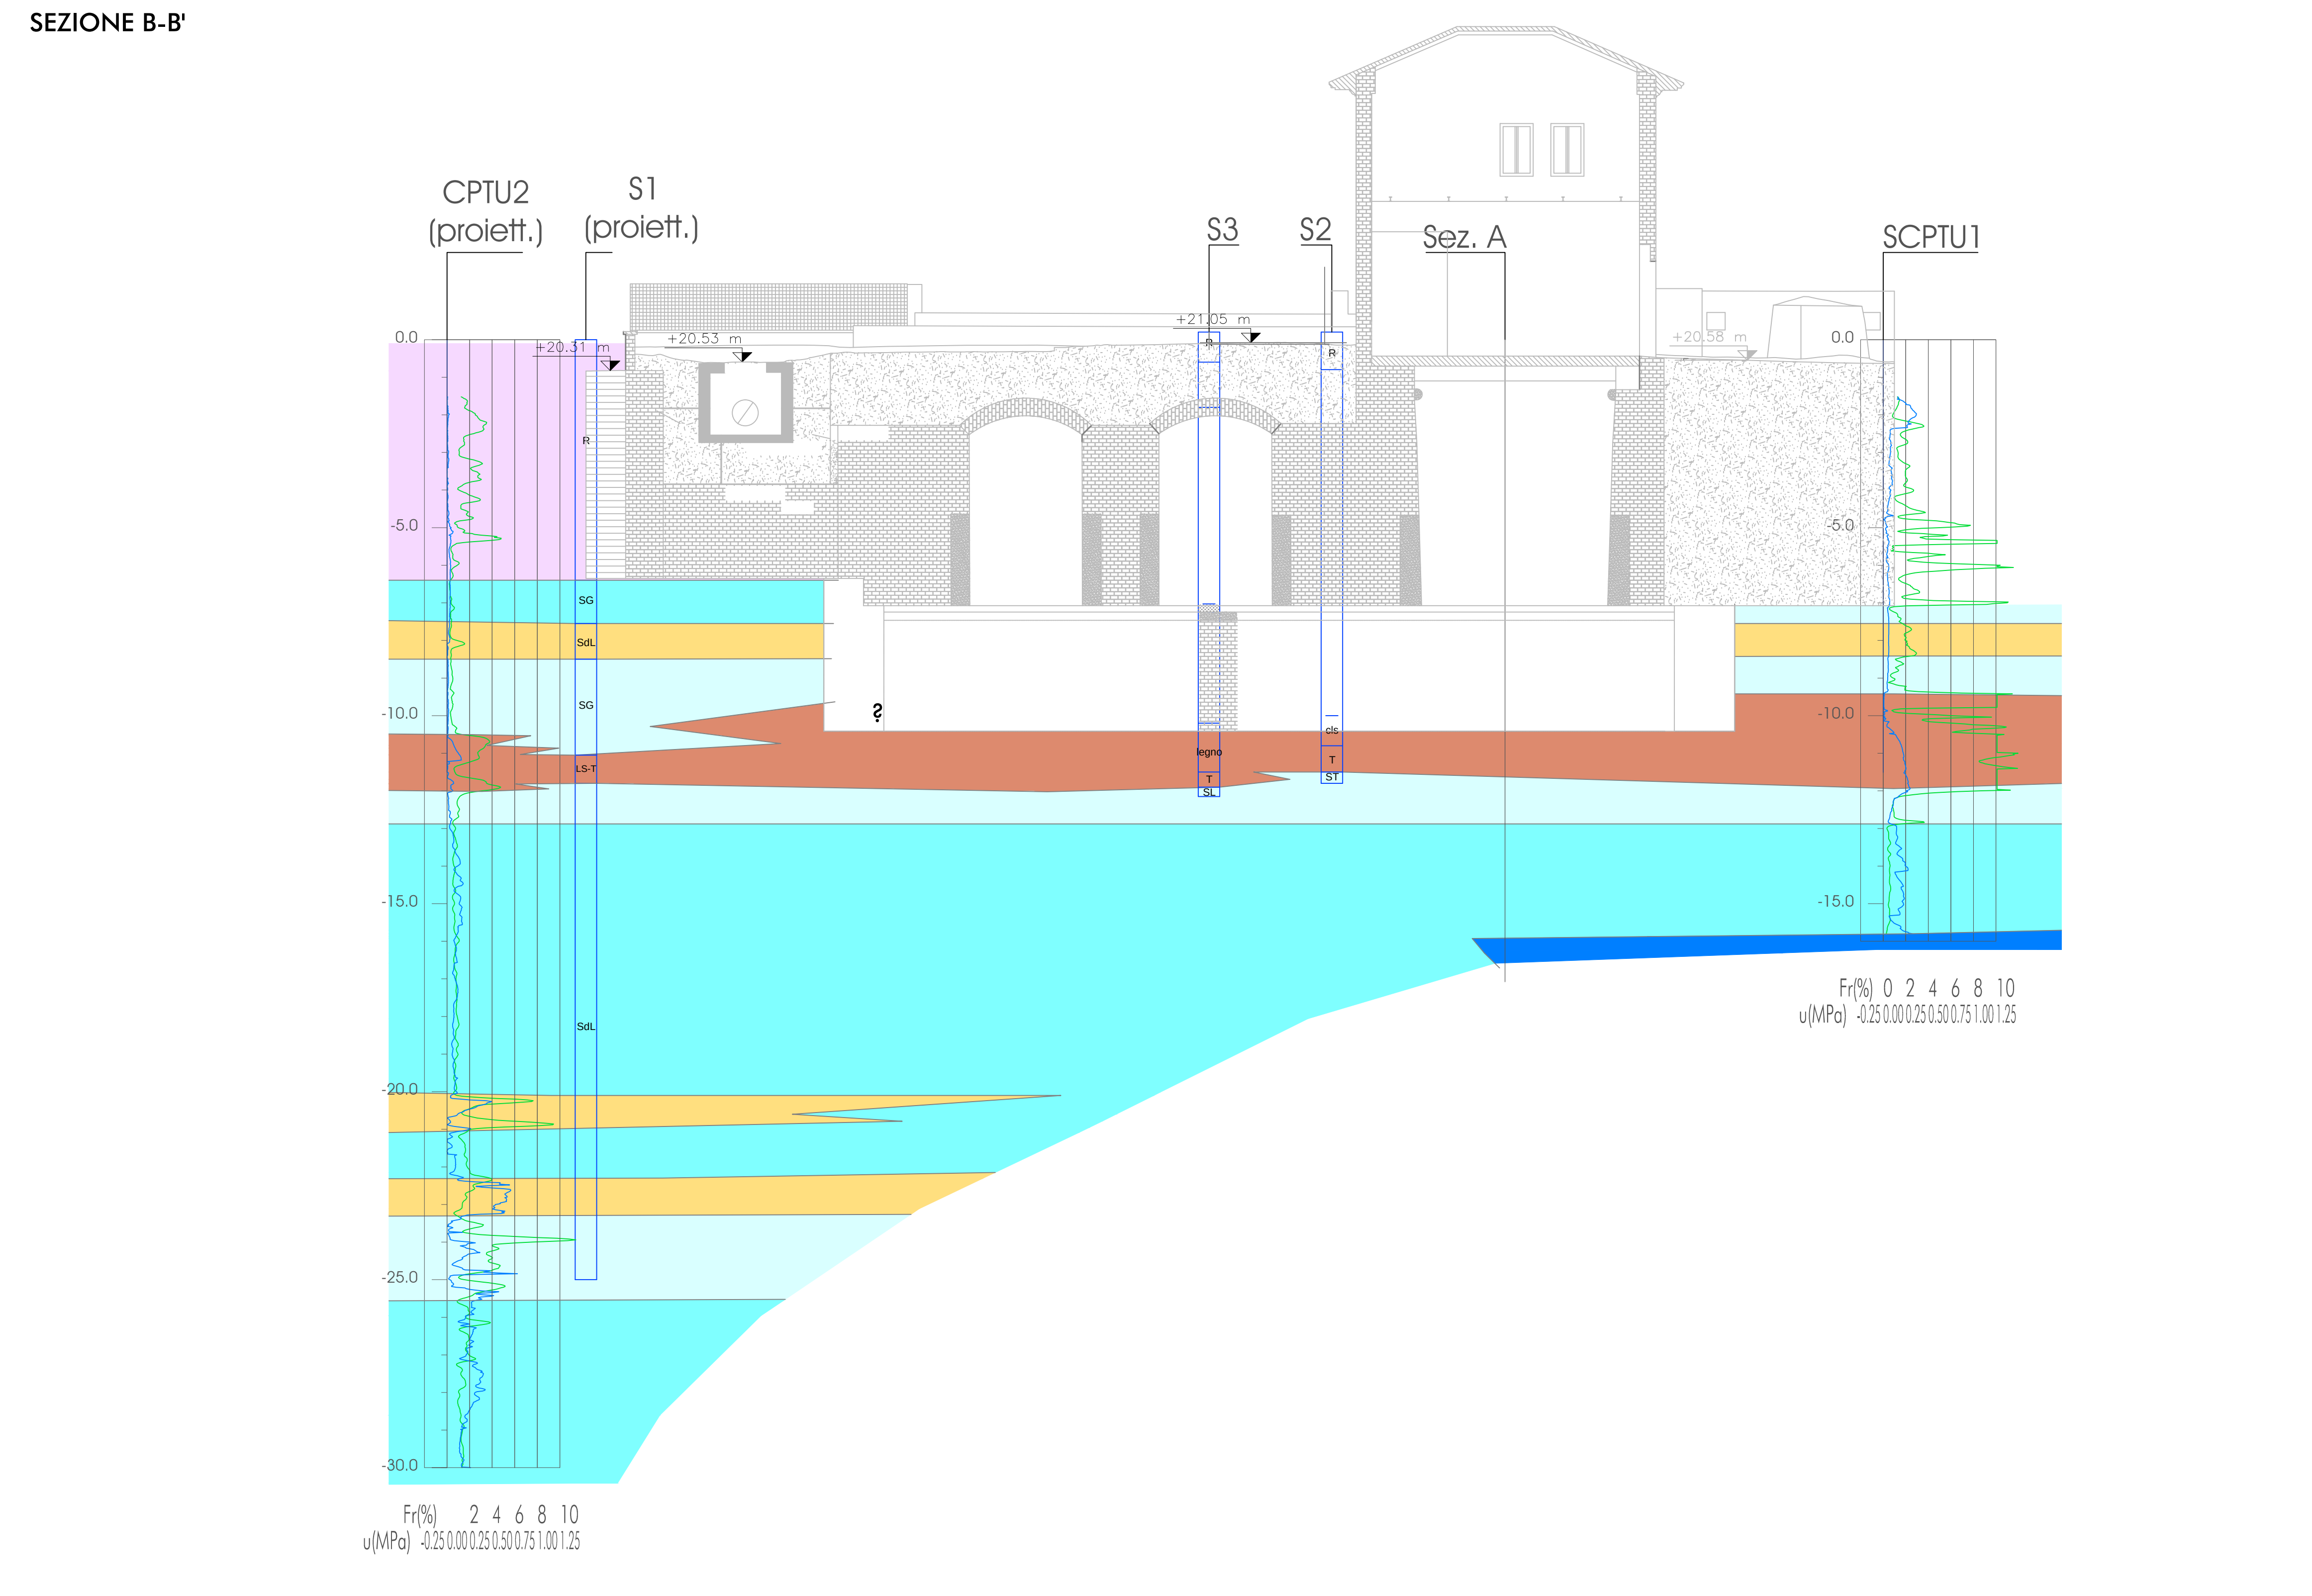

Flume Mincio
Opere idrauliche di II categoria
MIN-E-394/AA
CUP: B44H15000070002
CIG:

AIPo
Agenzia Interregionale per il fiume Po

Regione Lombardia

Progetto Definitivo / Esecutivo

Lotto A

ELABORATO
Sezioni litostatimetriche

UBICAZIONE OPERE
Comune di Mantova
Località Ponte dei Mulini

DATA: Agosto 2018
AGG.: -
SCALA: 1:100

COMMITTENTE
AIPo - Ufficio operativo di Mantova
Vicolo Canove, 26 - 46100 Mantova
tel. + 39 0376320461
fax. + 39 0376320444
e-mail: ufficio-mm@agenziaipo.it

Progettazione temporanea d'impresa
POLARIS - STUDIO ASSOCIATO
HYDRODATA S.p.A.
ENGE S.r.l.
SAP S.r.l.

Responsabile unico del procedimento
Ing. Ivano Galvani
Il Coordinatore della Progettazione
Ing. Marcello Morelli
Assistente
Dott. Paolo Michelini

Lavori di ripristino funzionale del manufatto a sostegno del Lago Superiore denominato "Vasarone", a seguito degli eventi sismici del 20 e 29 maggio 2012

2.b.5