


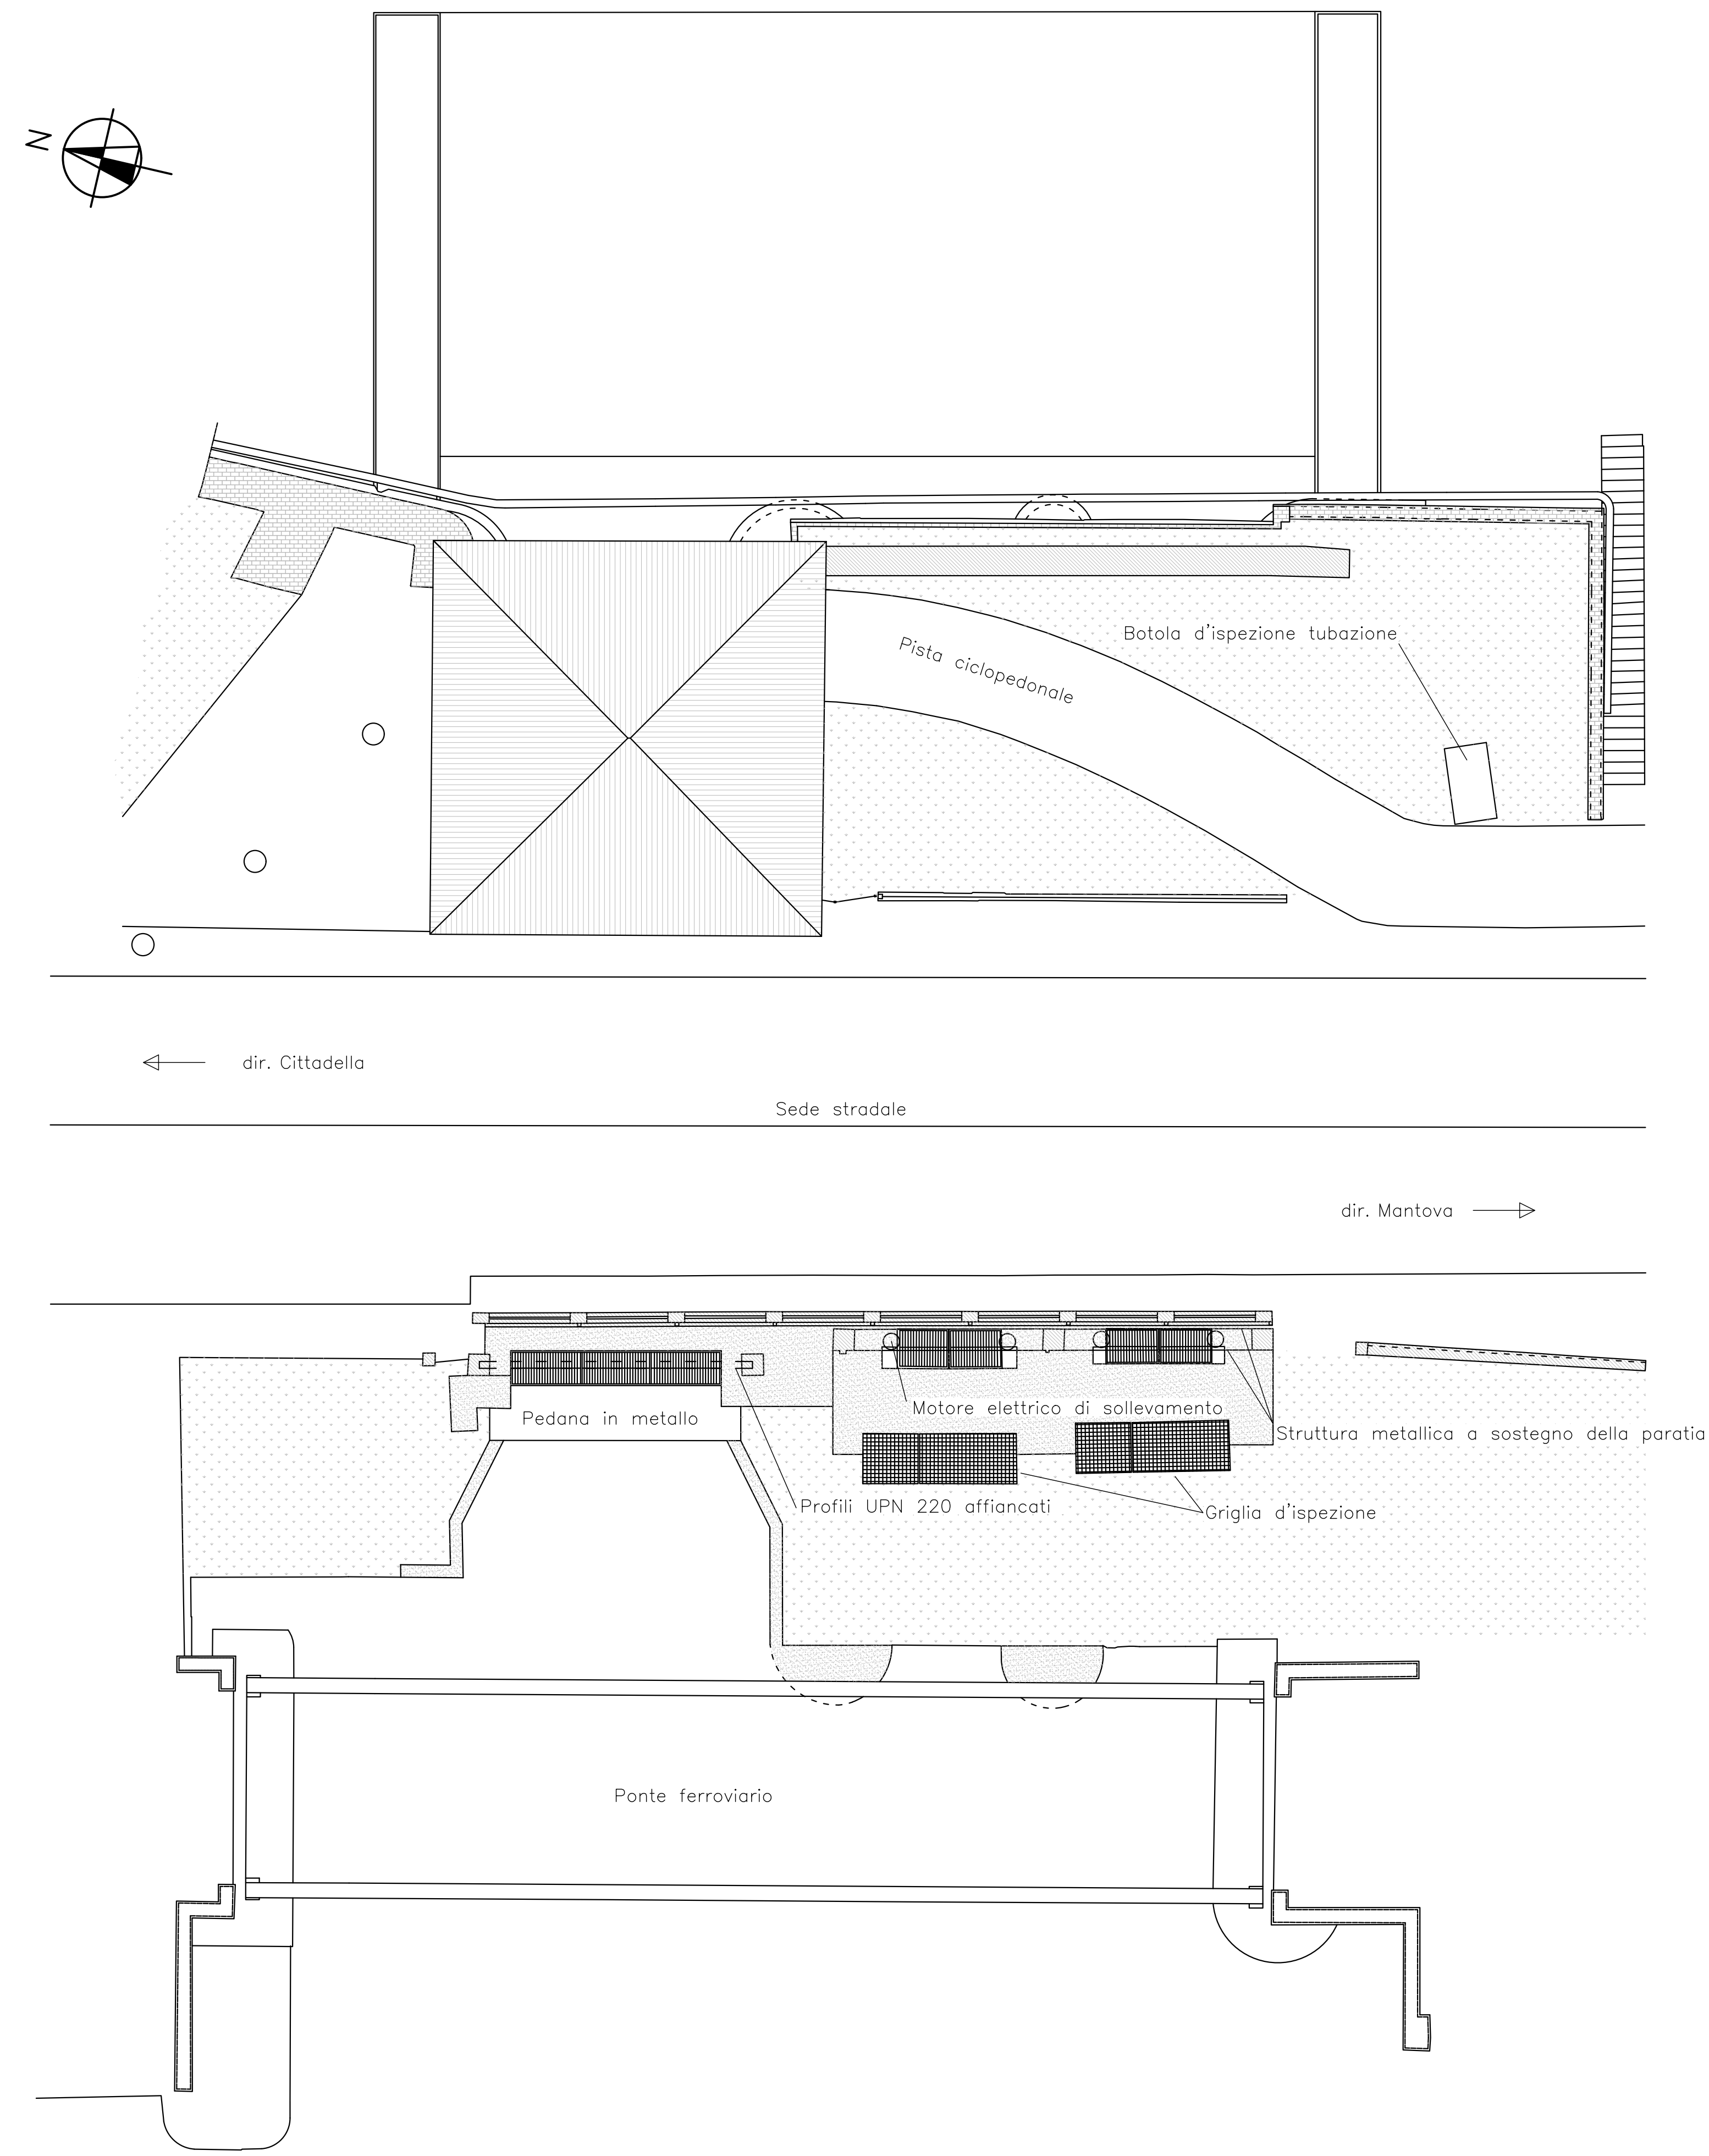
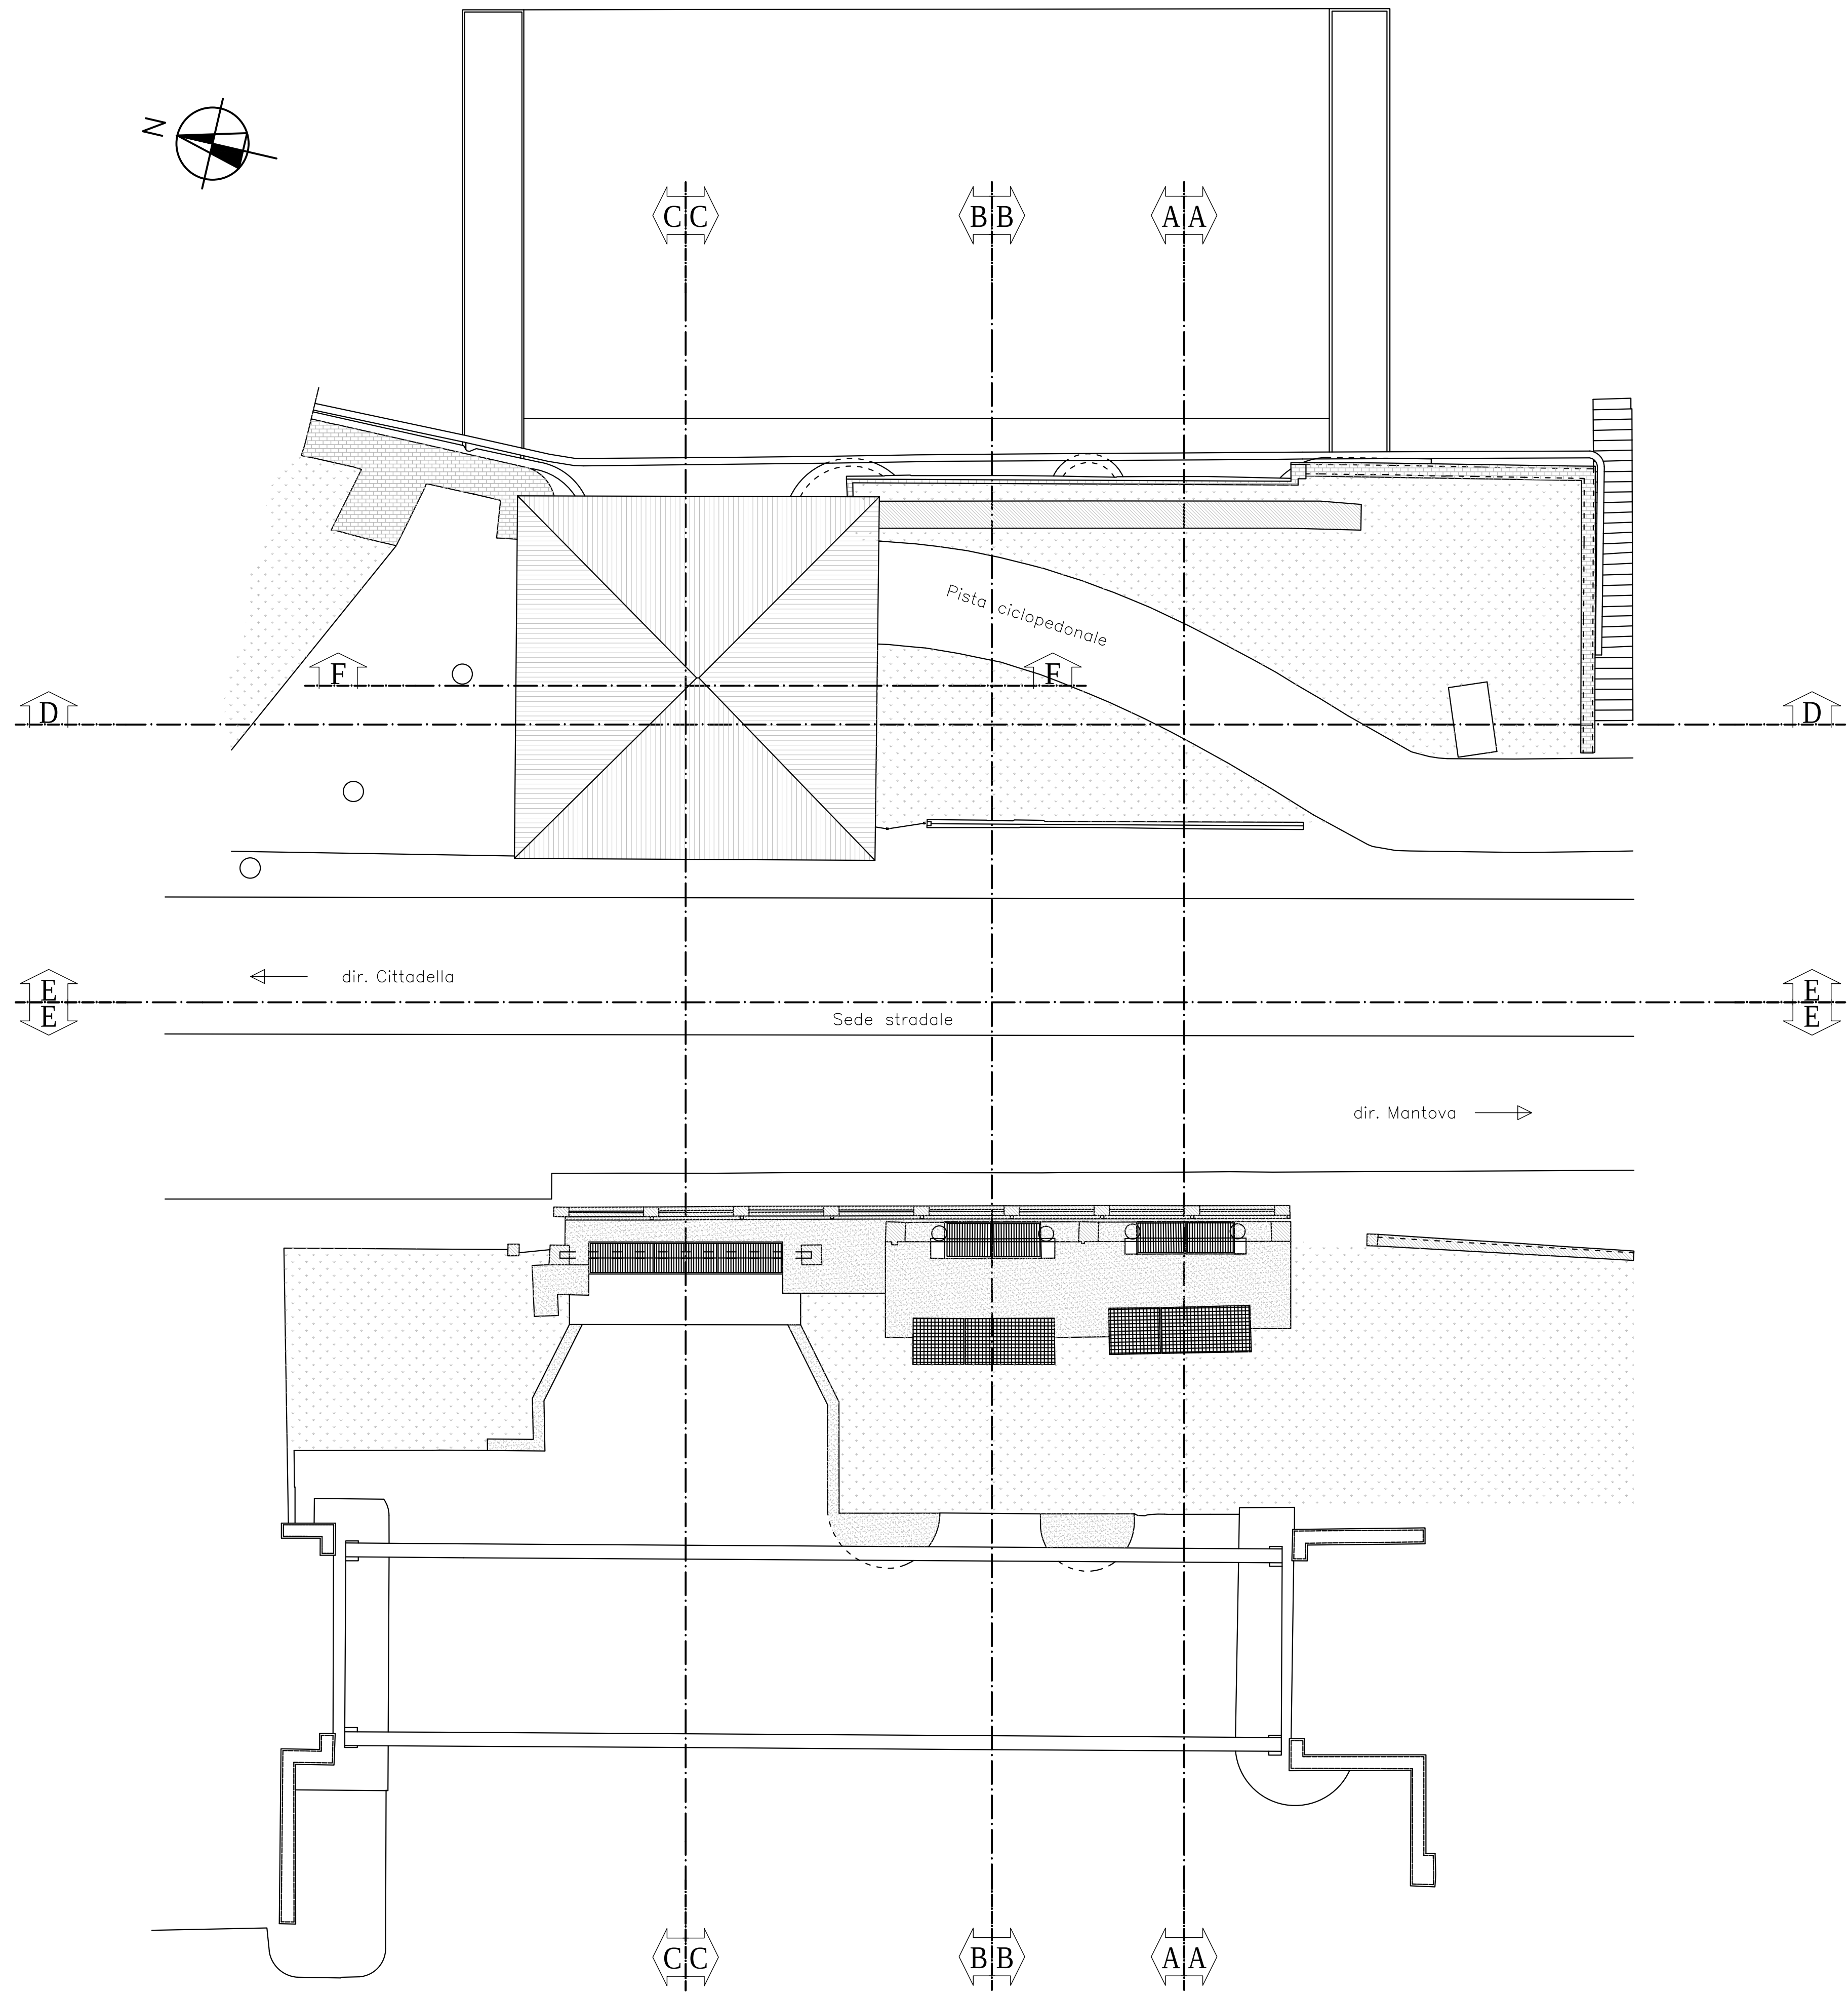


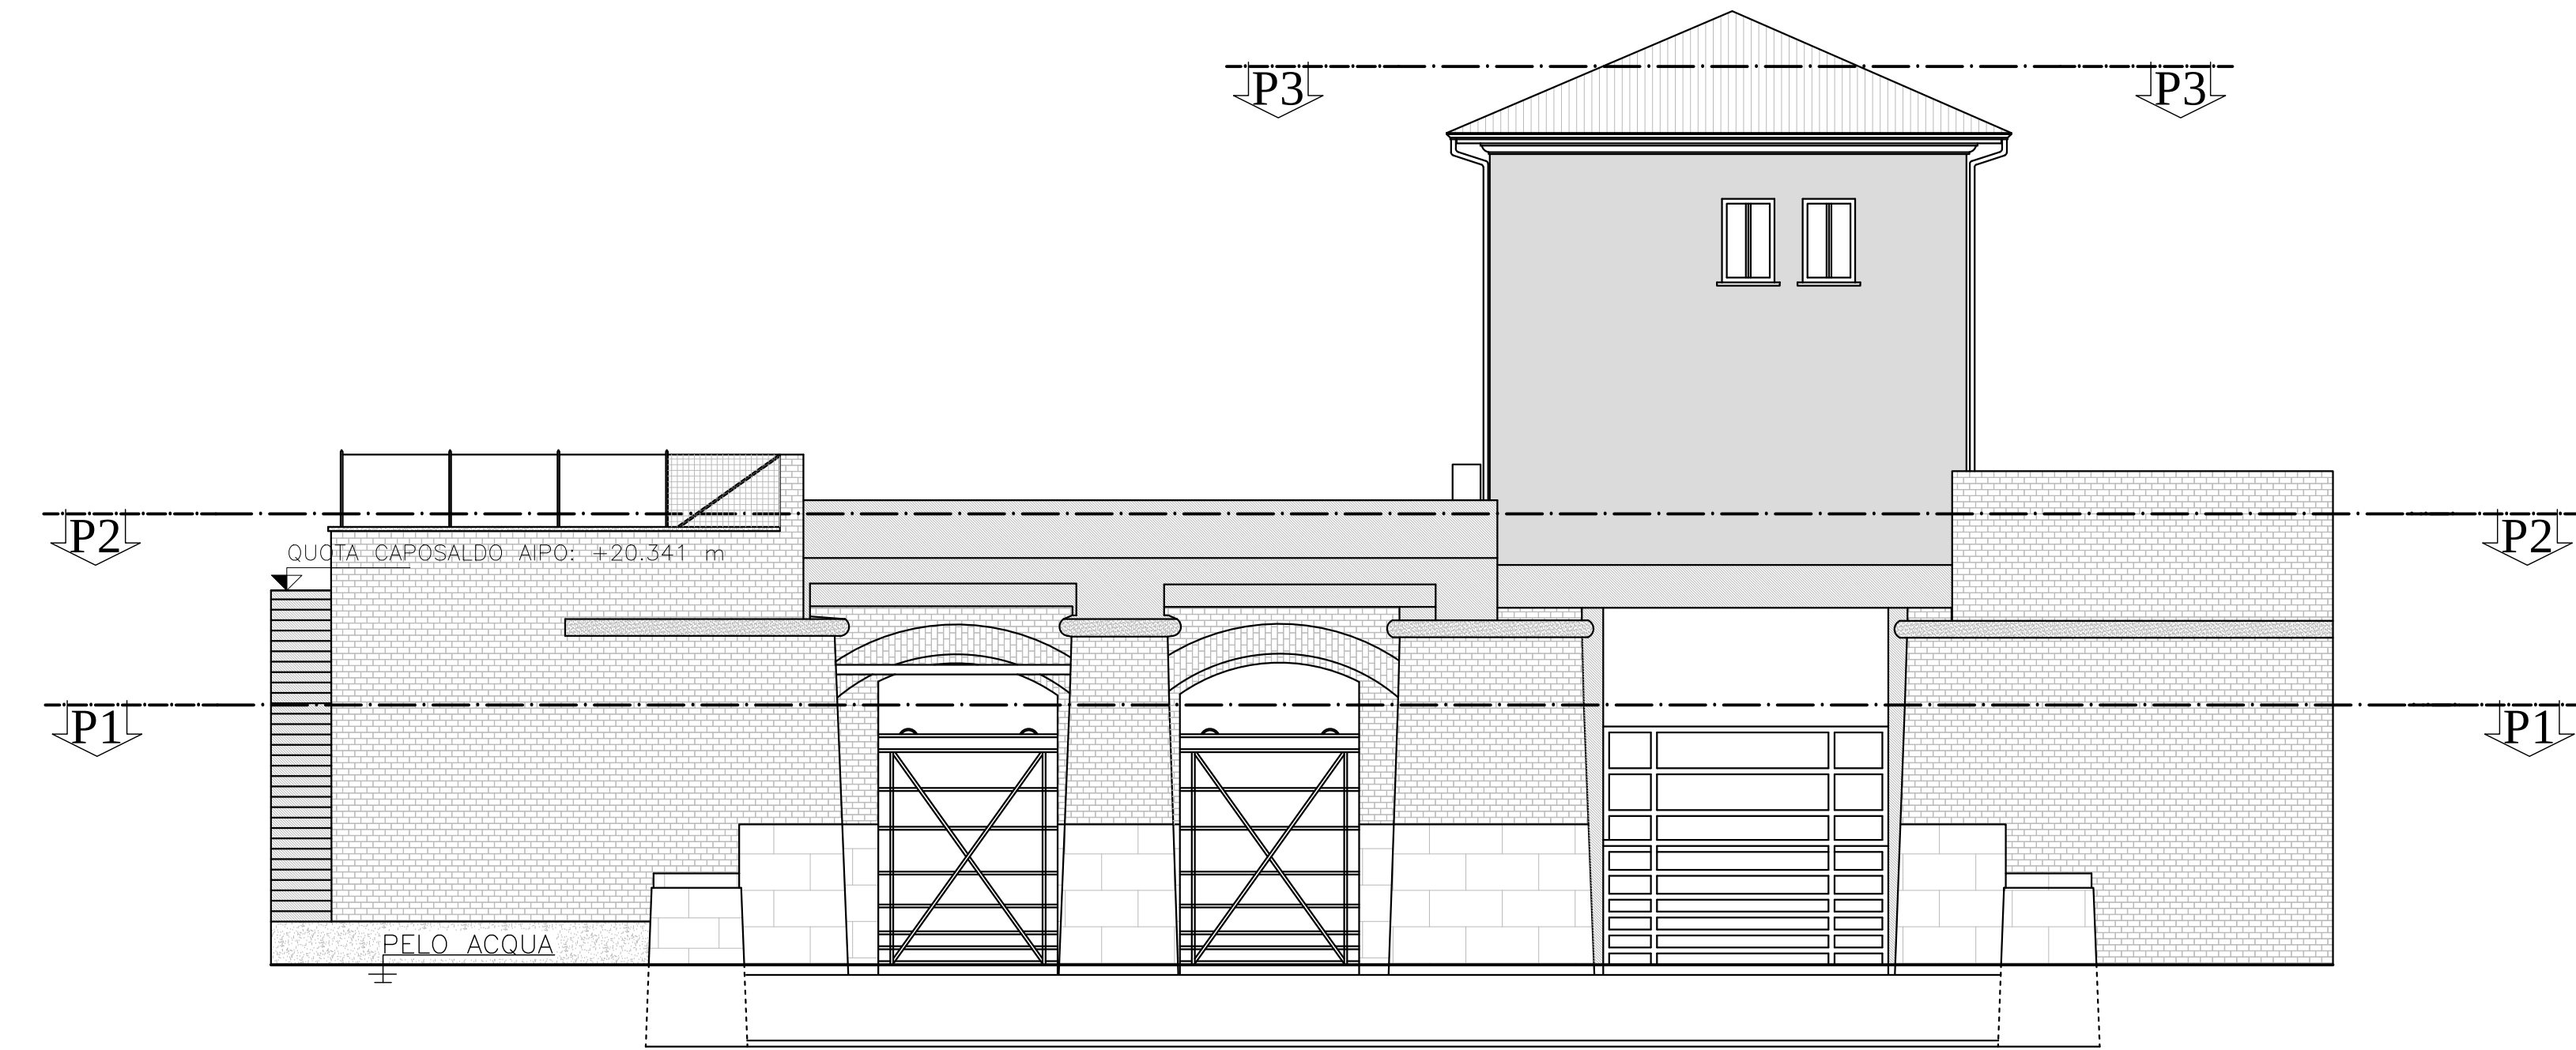

PROSPETTO LATO VALLE CON INDICAZIONE DELLE PIANTE
SCALA 1:100

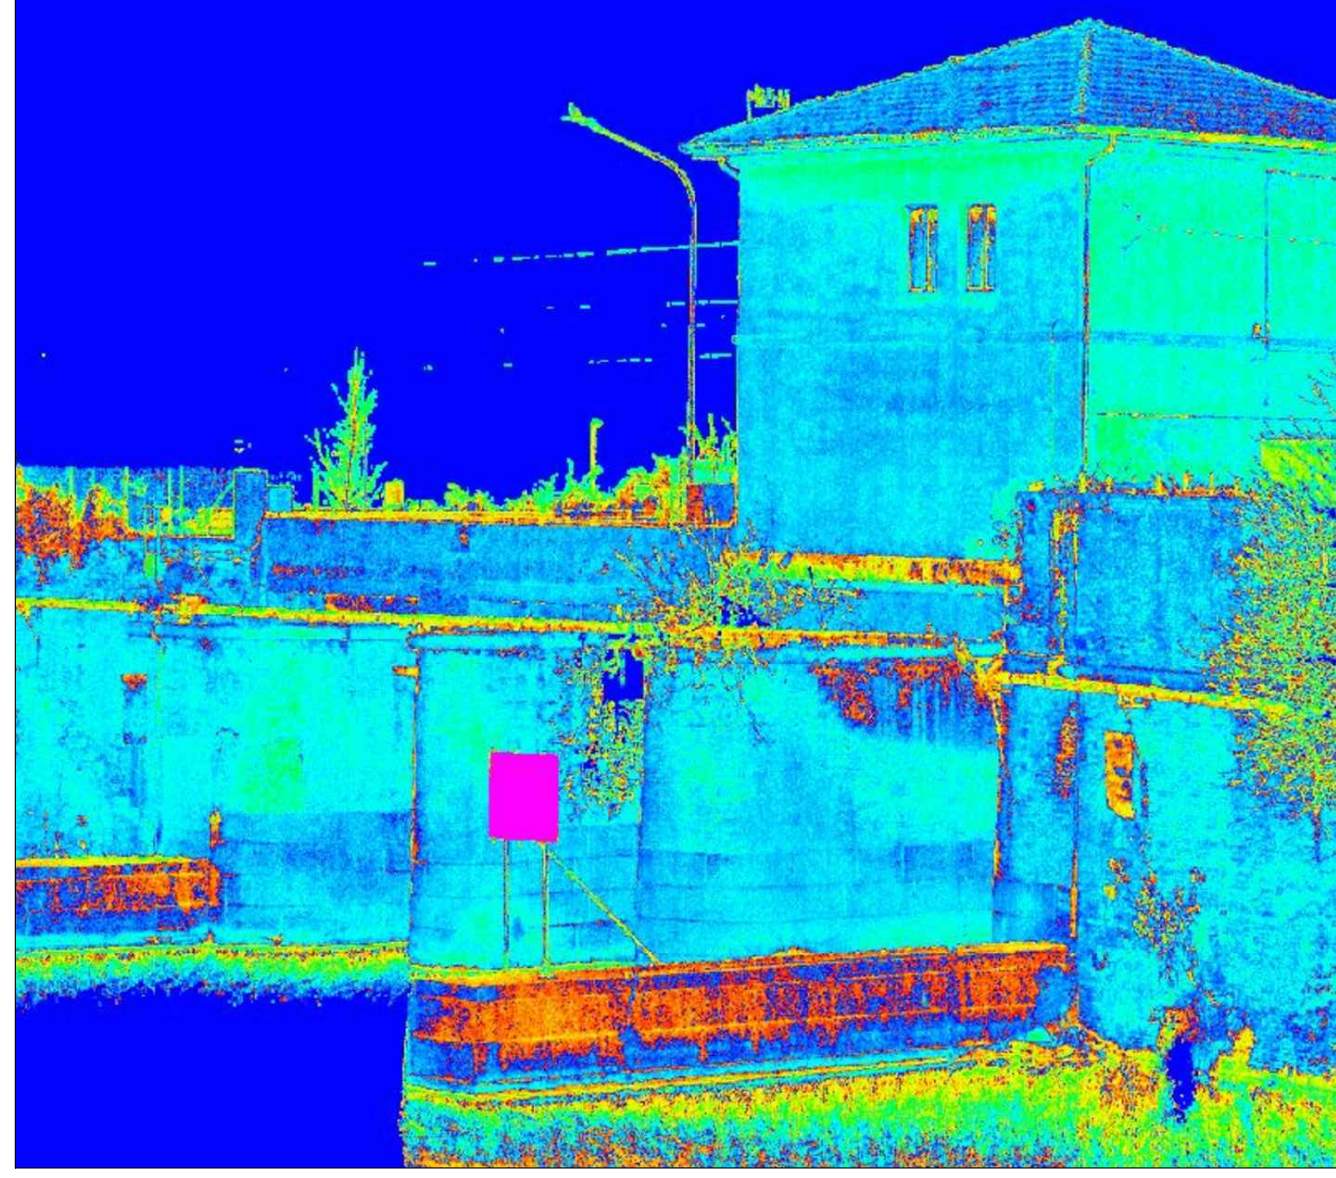

PROSPETTO LATO MONTE CON INDICAZIONE DELLE PIANTE
SCALA 1:100

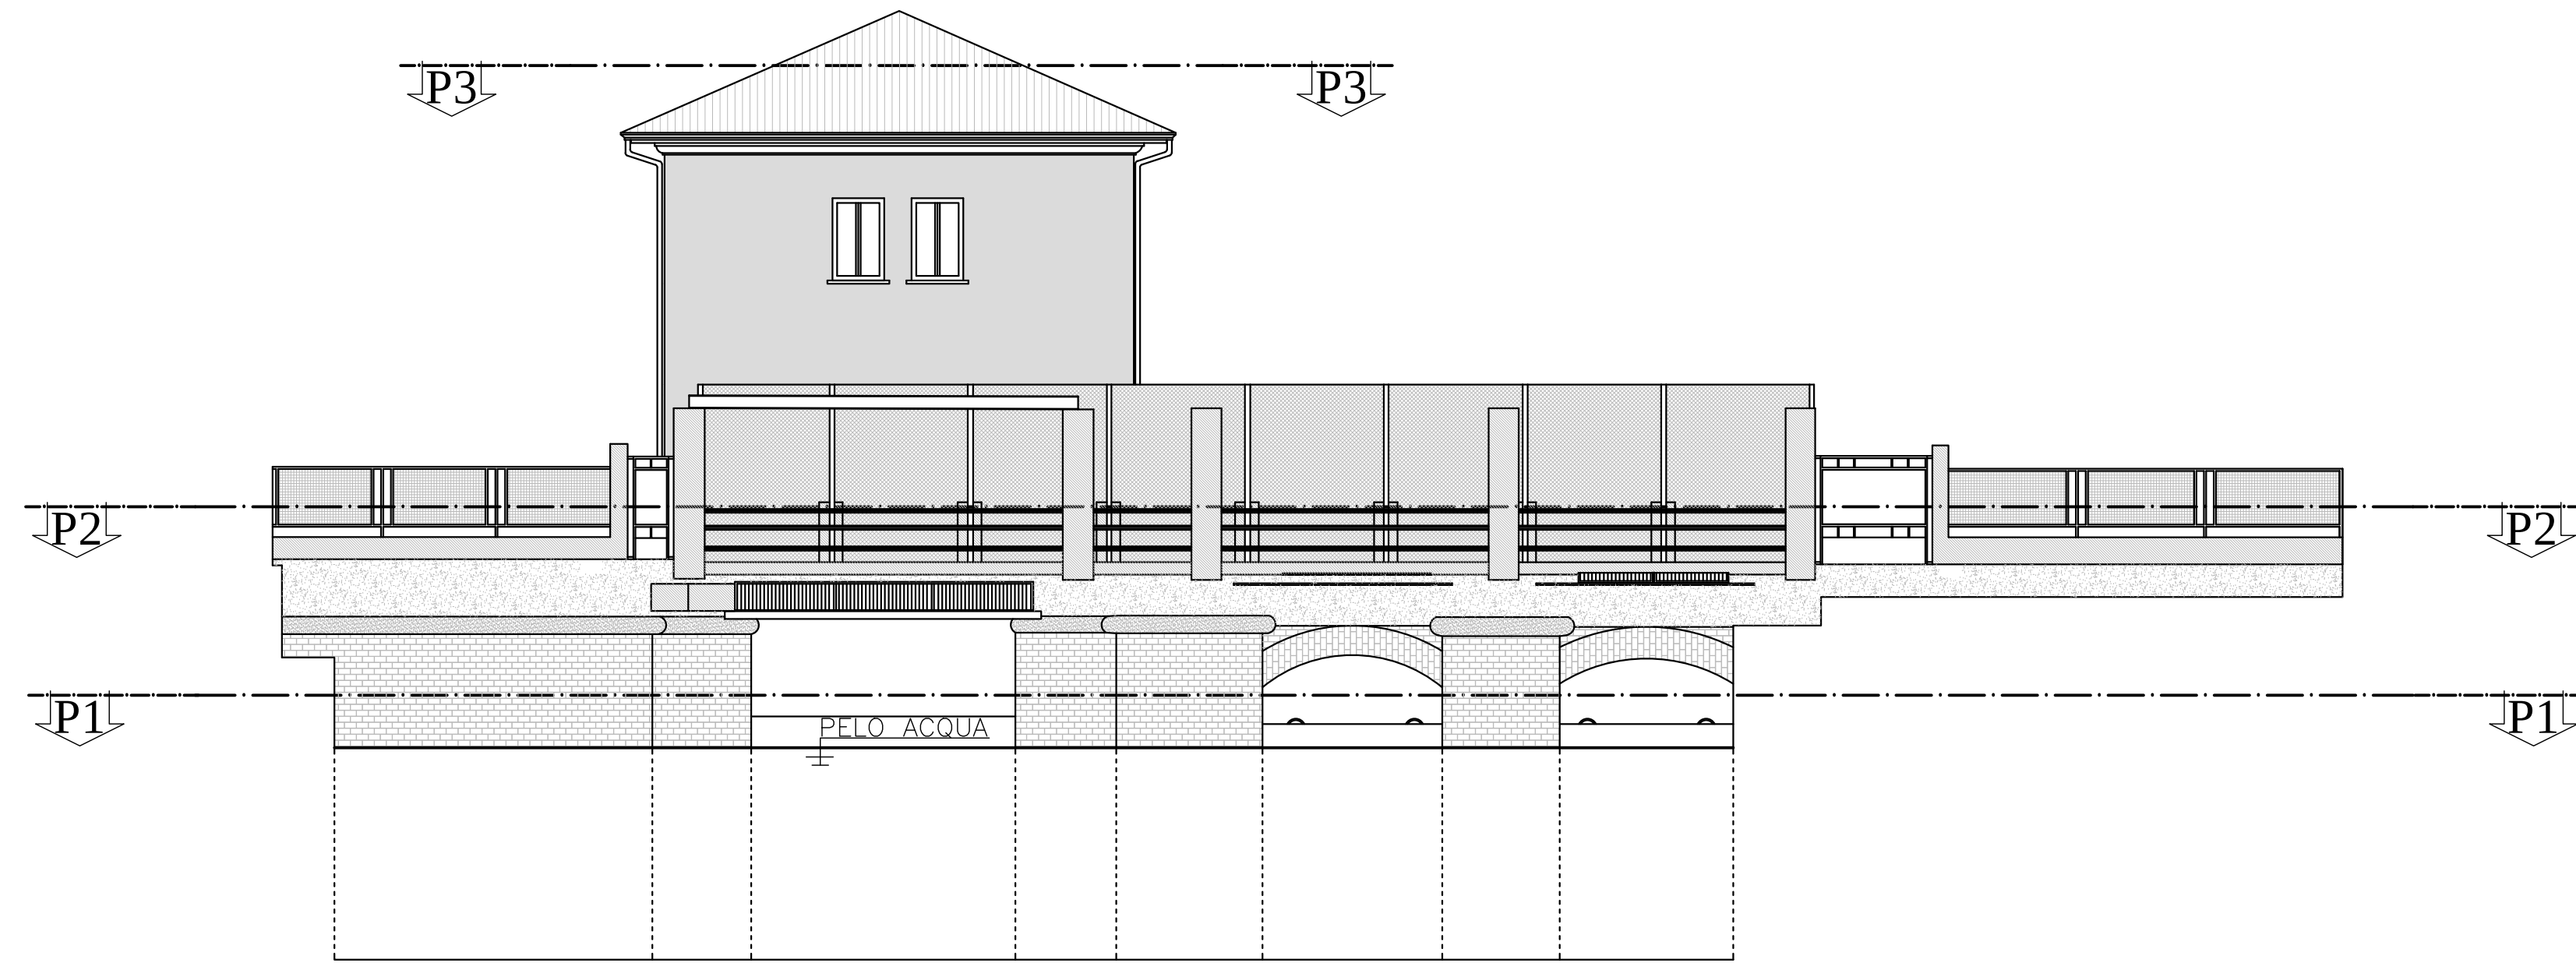

Fiume Mincio
Opere idrauliche di 3 categoria
MN-E-394-M
CUP: B64H15000070002
CIG:



Progetto
Definitivo / Esecutivo

Lotto A

ELABORATO
RILEVO E INDAGINI DEL MANUFATTO ESISTENTE
Rappresentazione strutturale del manufatto
Planimetria generale e prospetti con indicazione delle sezioni

UBICAZIONE OPERE
Comune di Mantova
Località Ponte dei Mulini

DATA: Agosto 2018
AGG. -
SCALA:
1:100

COMMITTENTE
AIPo - Ufficio operativo di Mantova
Vicolo Carrova, 26 - 46100 Mantova
tel. +39 037620461
fax. +39 037620464
e-mail: ufficio-manifatto@agenziaipo.it

Raggruppamento coordinatore d'impresa
POLARIS - STUDIO ASSOCIATO
HYDRODATA S.p.A.
INGEGRO S.p.A.
SAFIS S.p.A.

Legato interregionale
del fiume Po
Ing. Ivano Galvani
Il Coordinatore della Programmazione
Ing. Marcello Morini
Autore
Dott. Paolo Micheli

Lavori di ripristino funzionale del manufatto a sostegno del Lago Superiore
denominato "Vasarone", a seguito degli eventi sismici del 20 e 29 maggio 2012