




PIANTA P1
SCALA 1:100

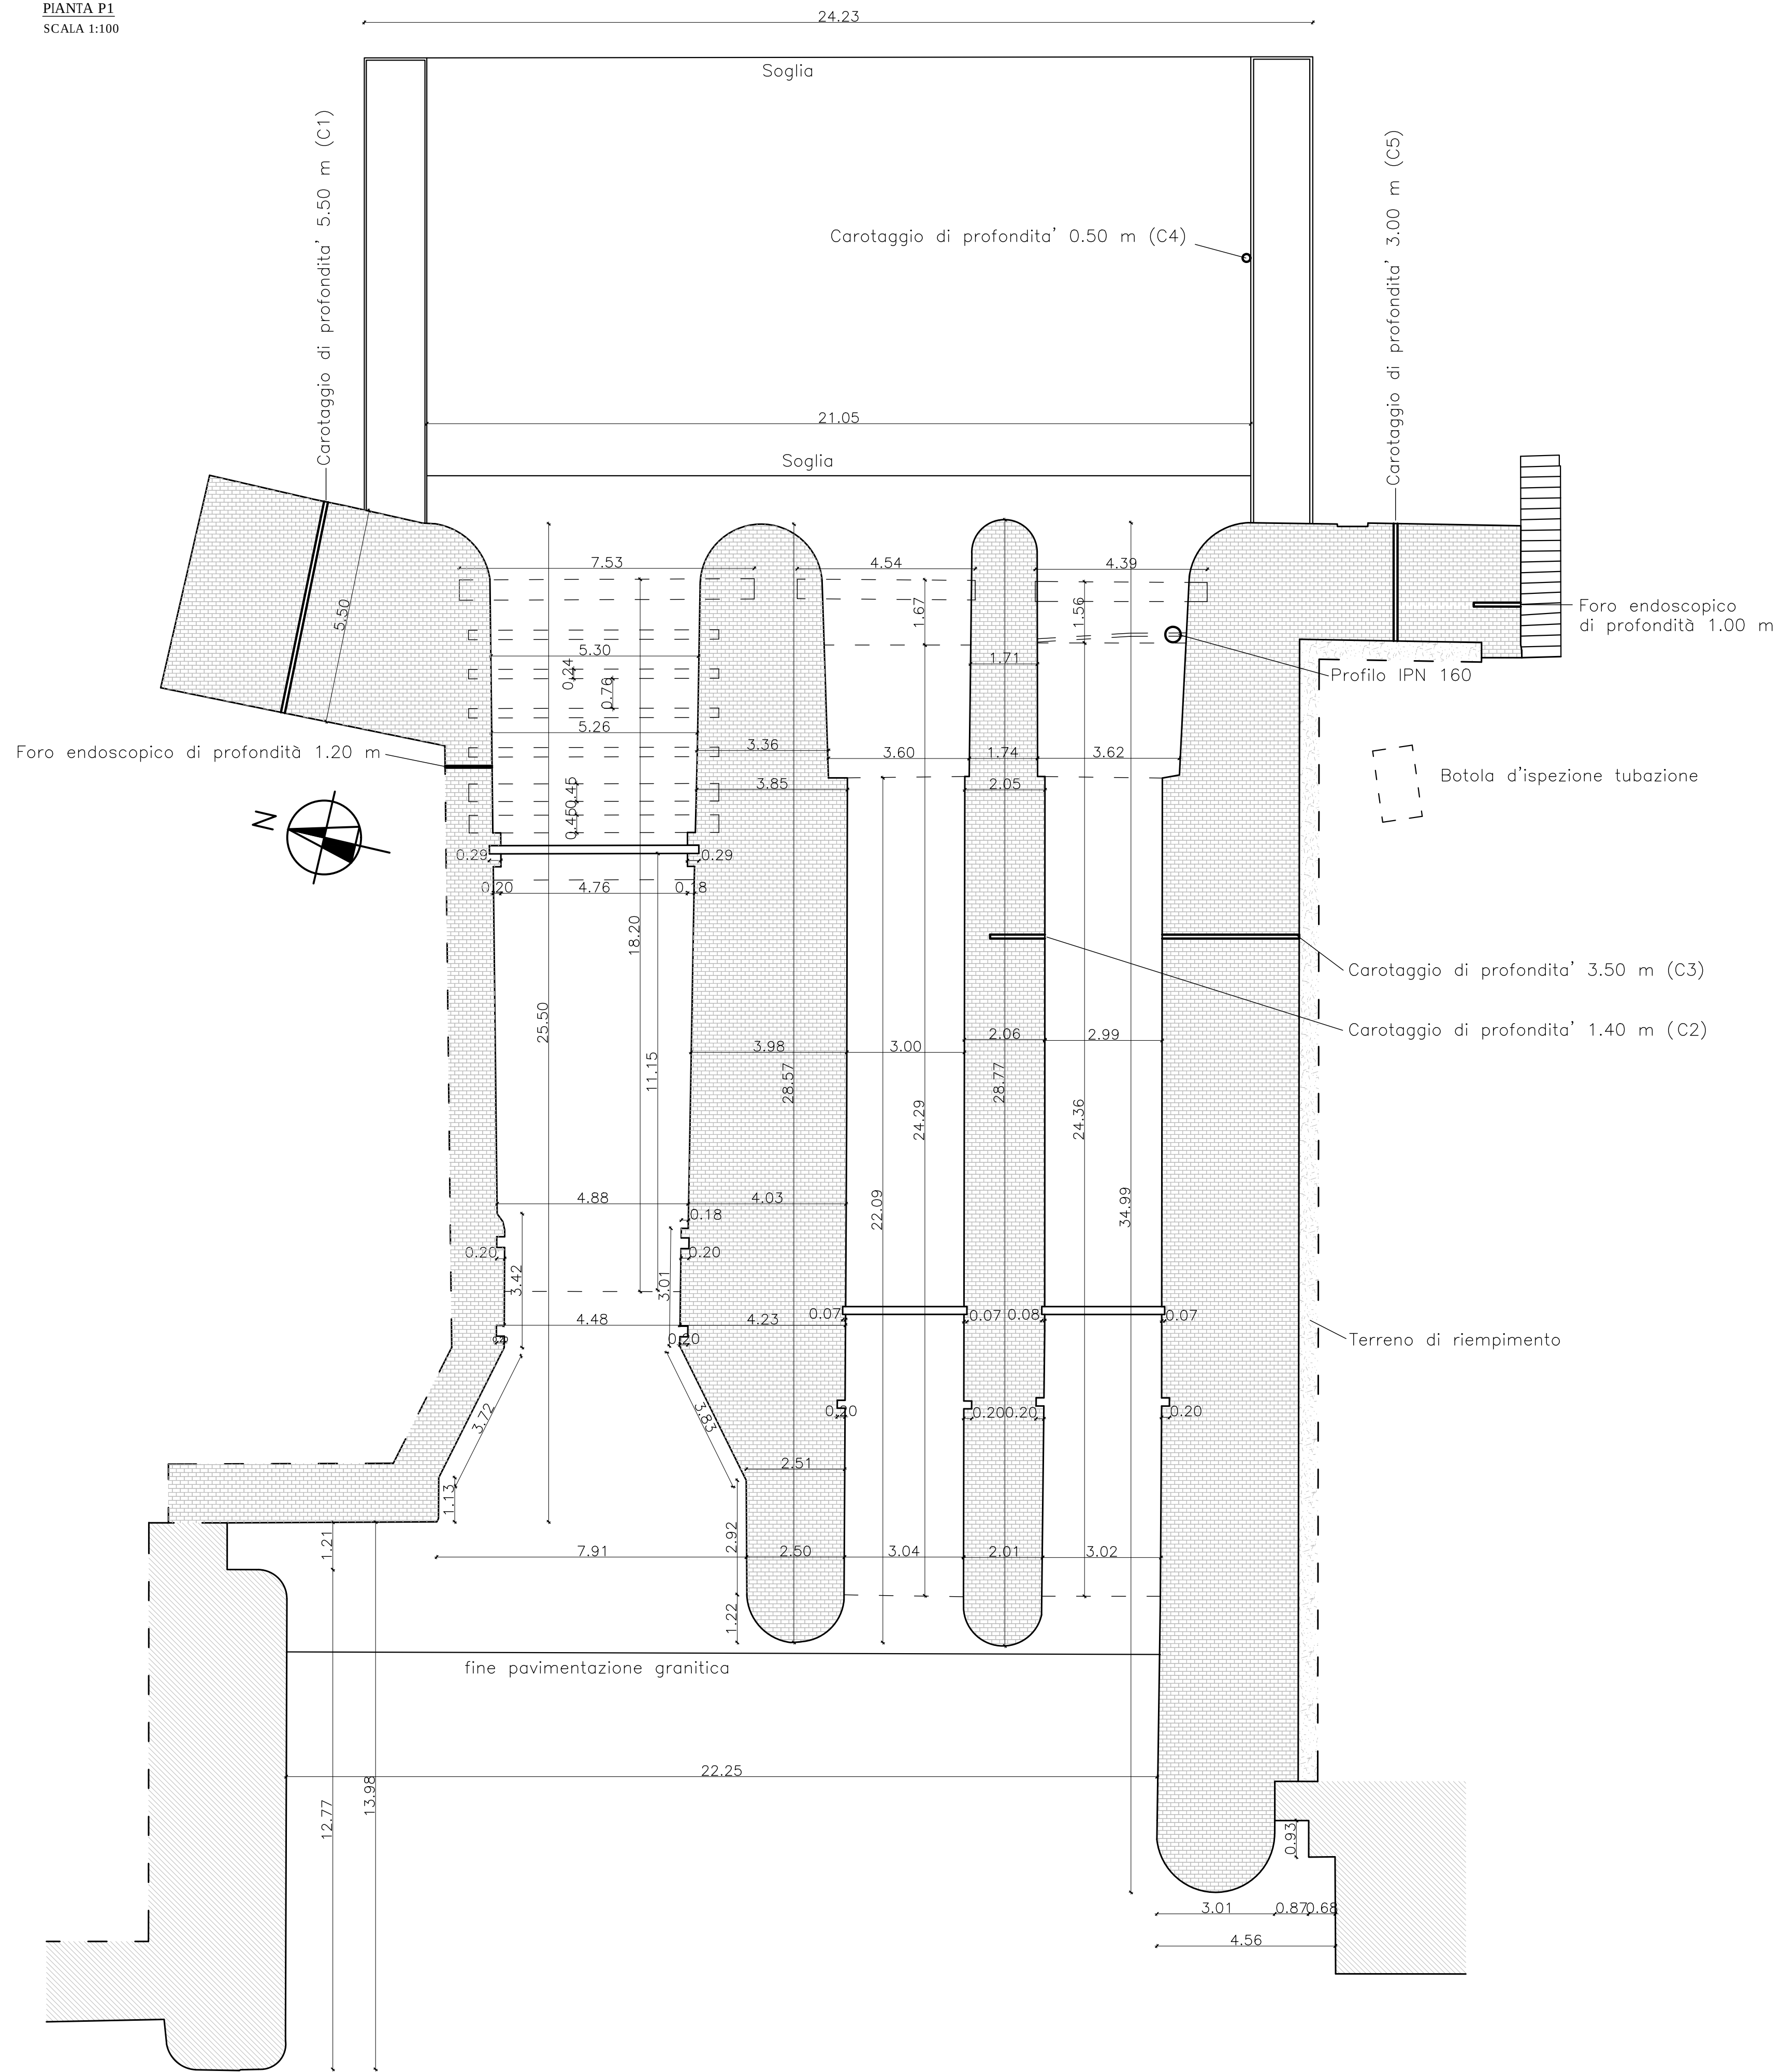

PIANTA COPERTURA P3
SCALA 1:50

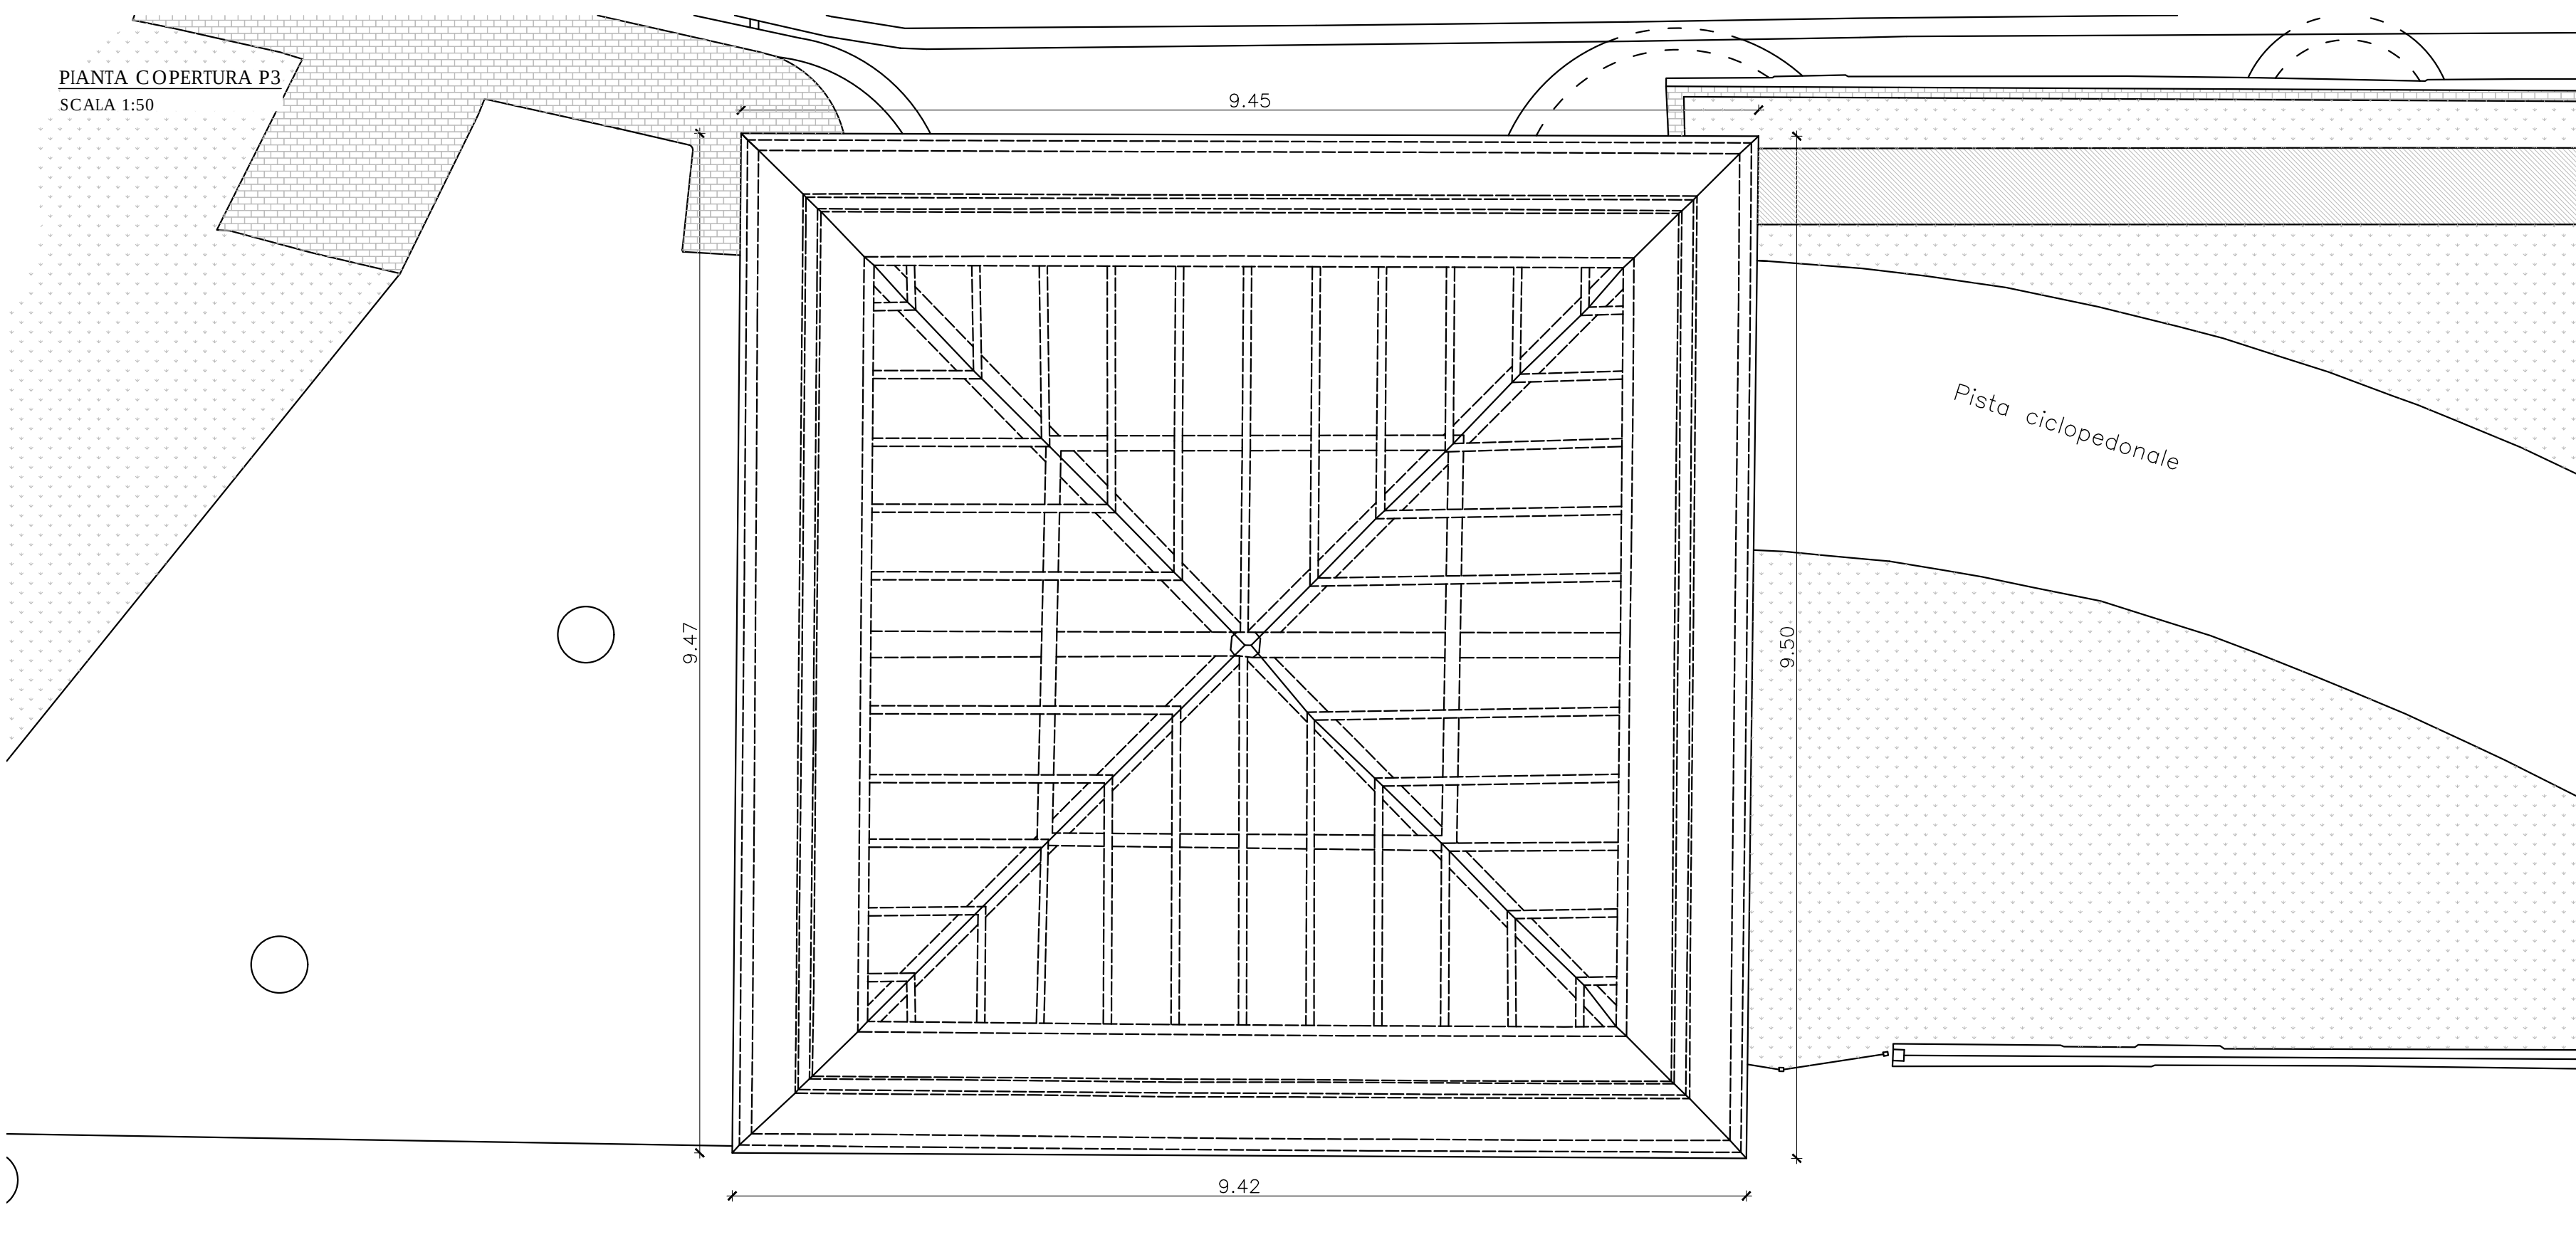

PIANTA P2
SCALA 1:100

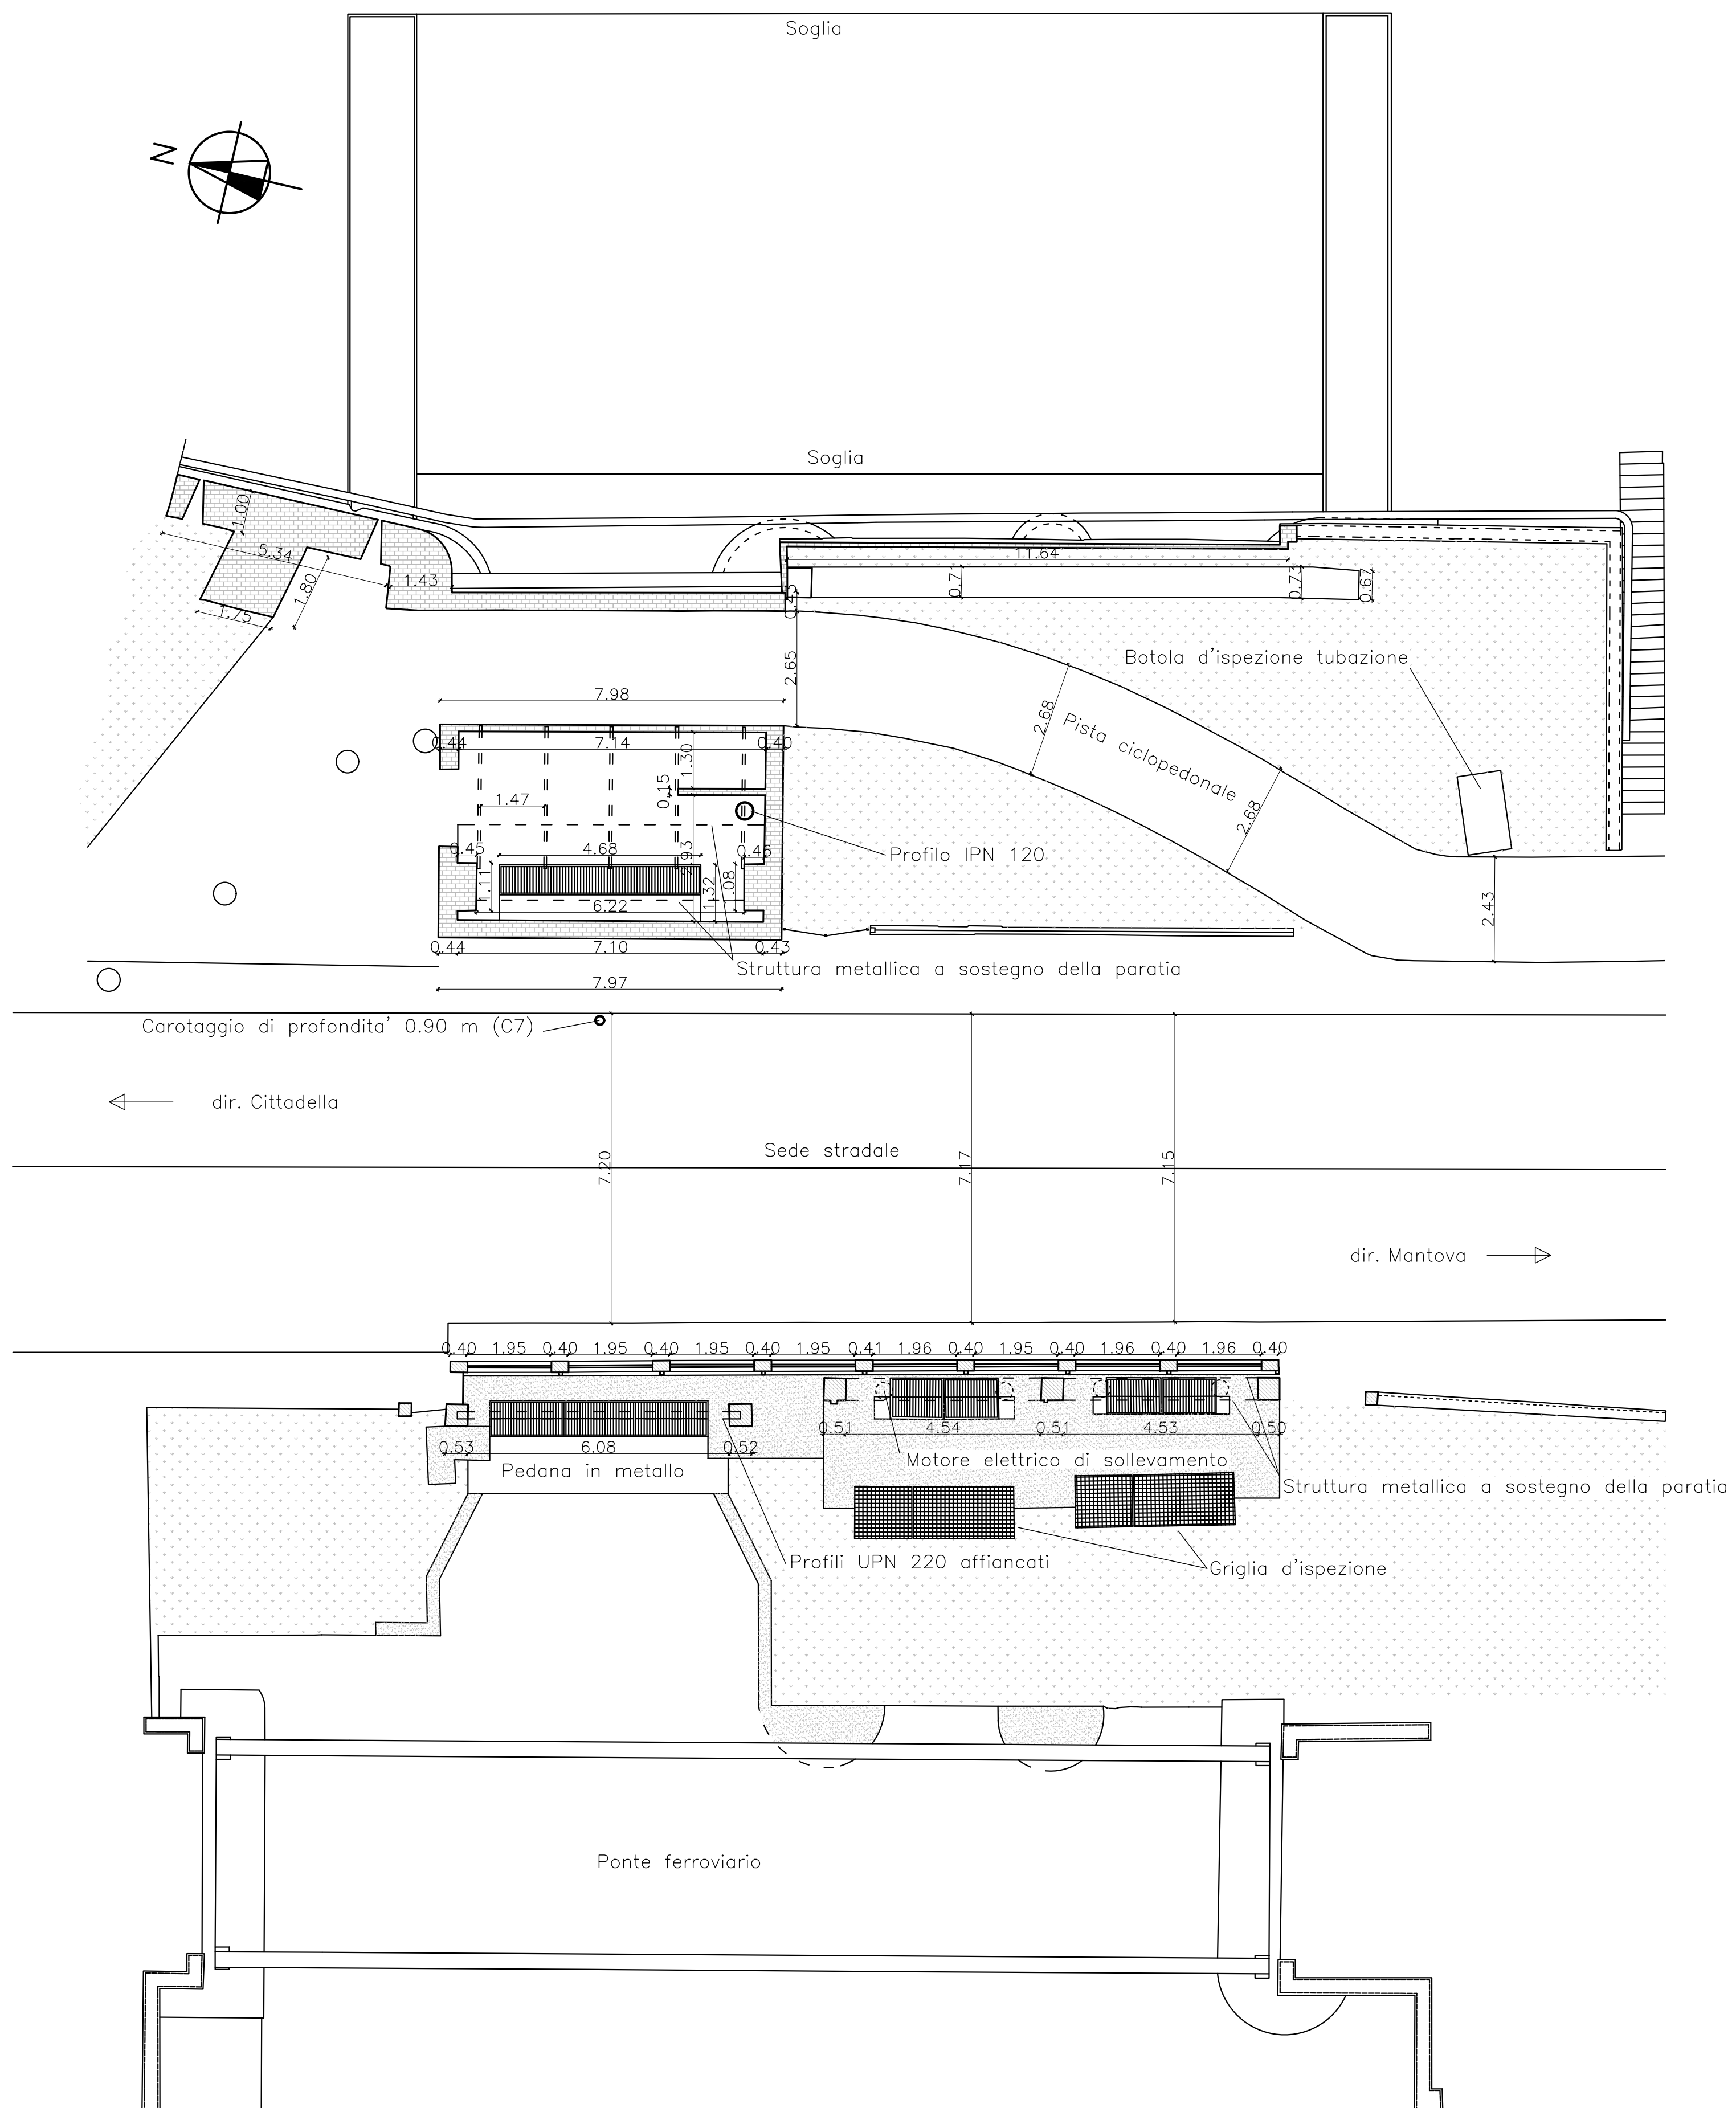

INDIVIDUAZIONE IN PLANIMETRIA DELLA PIANTE COPERTURA P3
SCALA 1:200



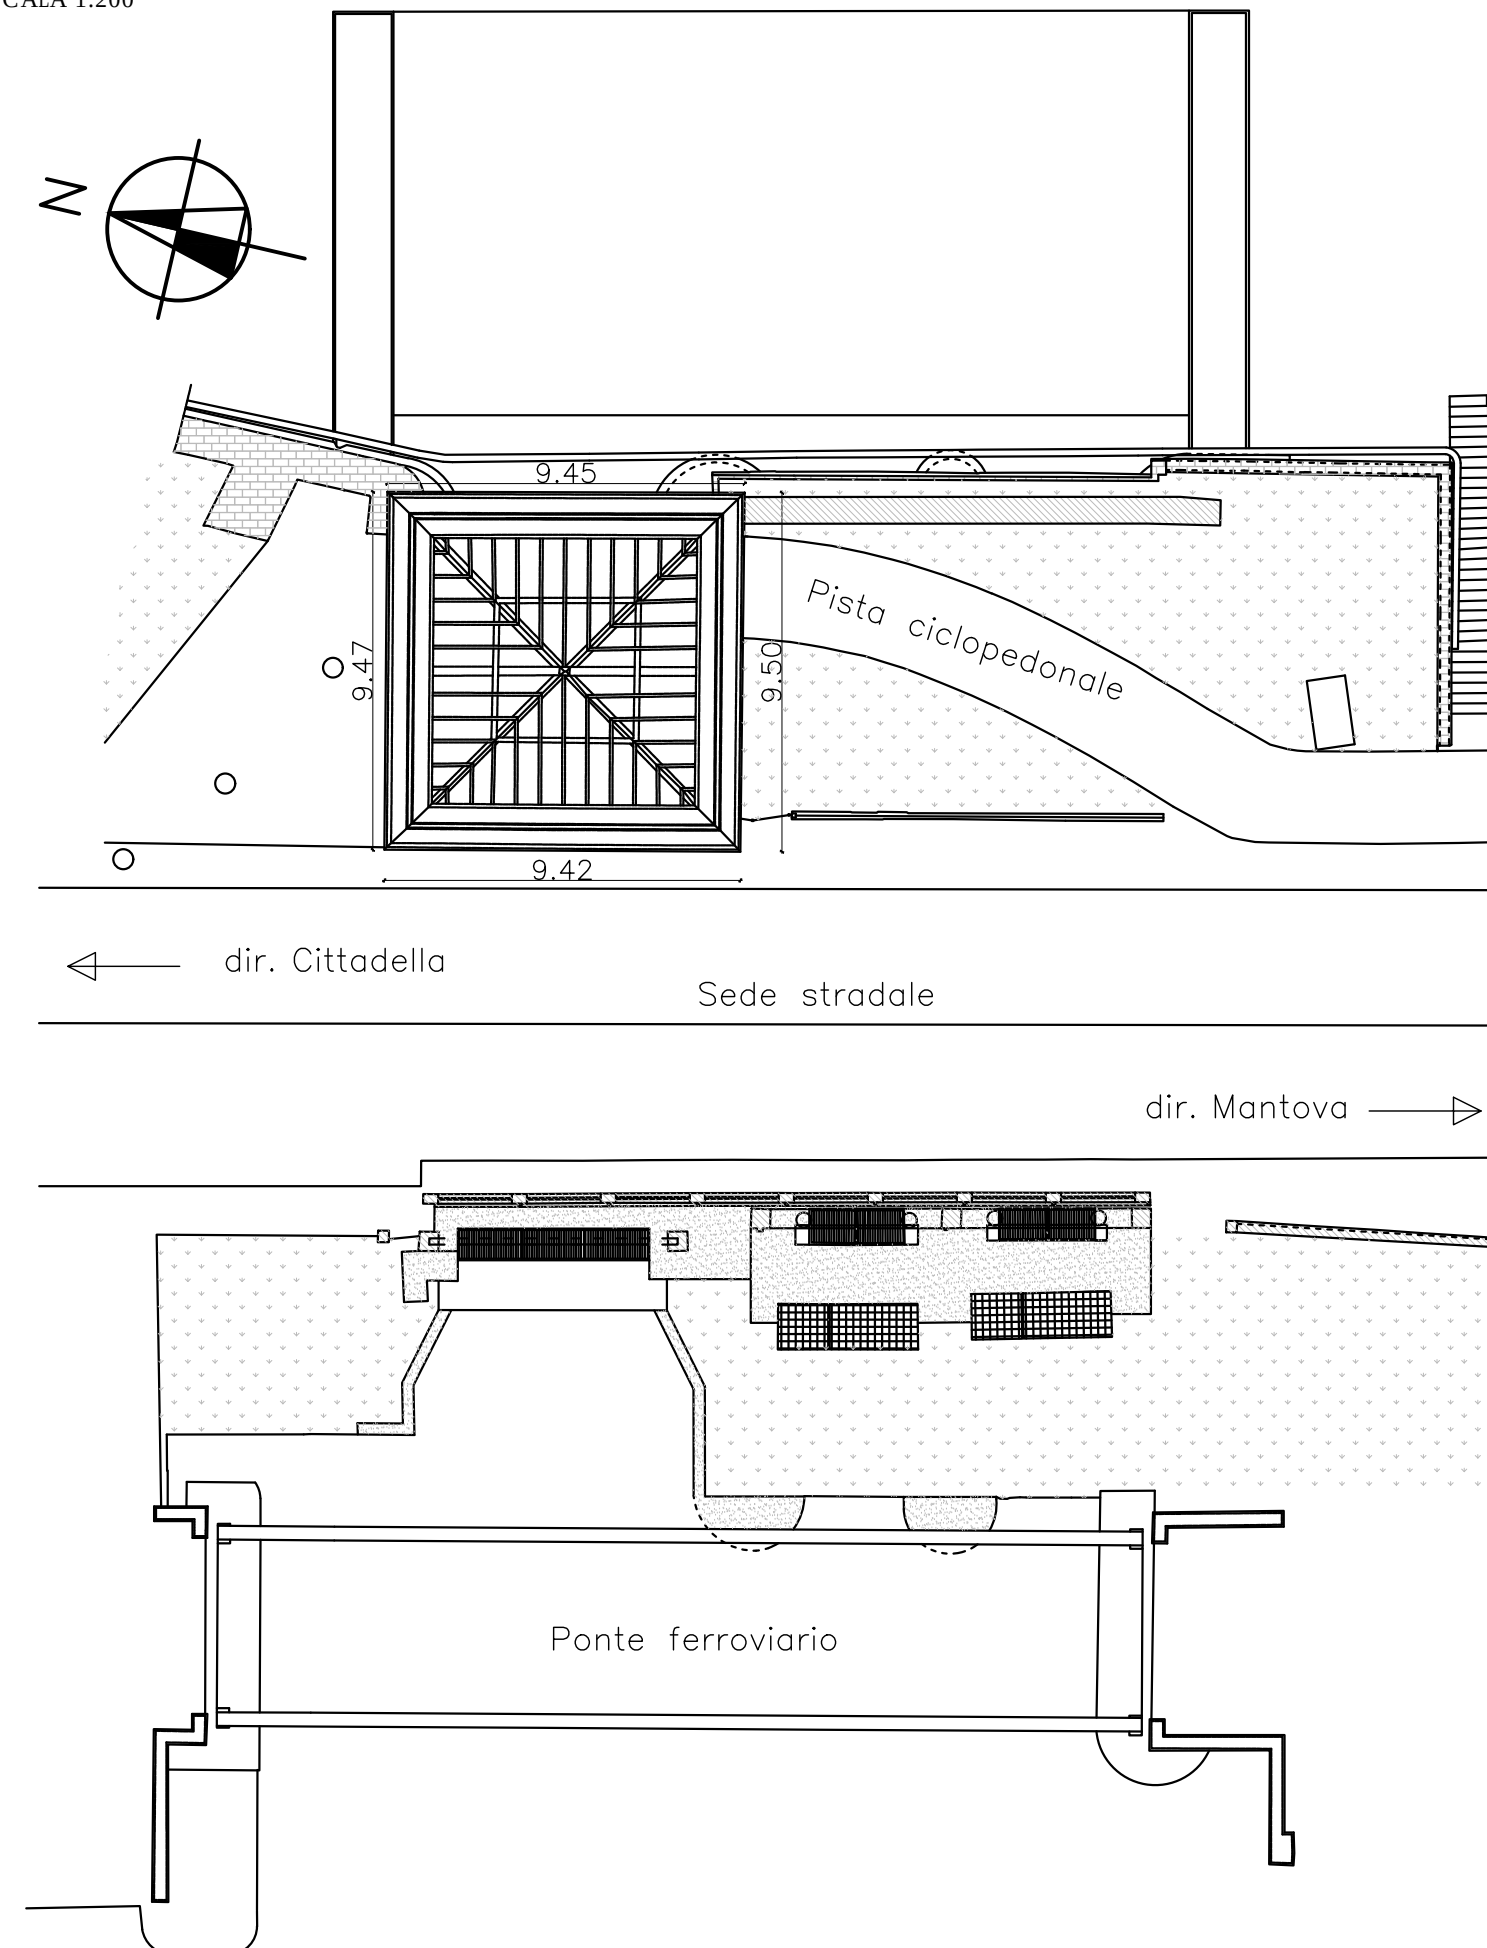


IMMAGINE ESTRATTA DALLA NUVOLA DI PUNTI

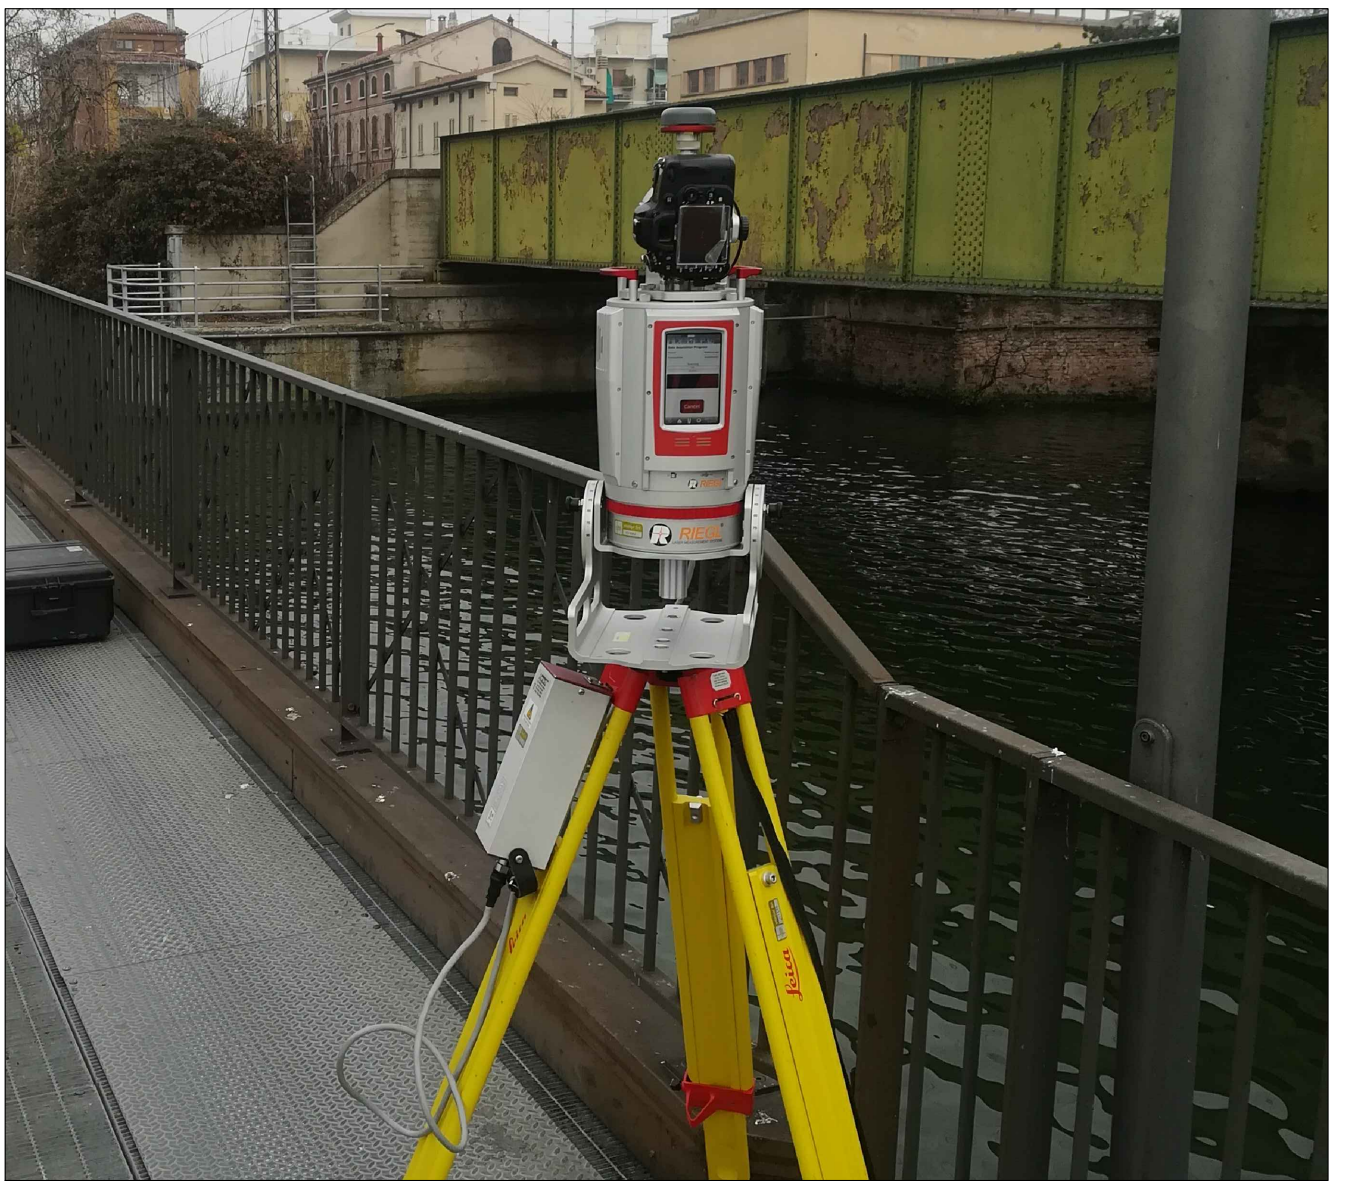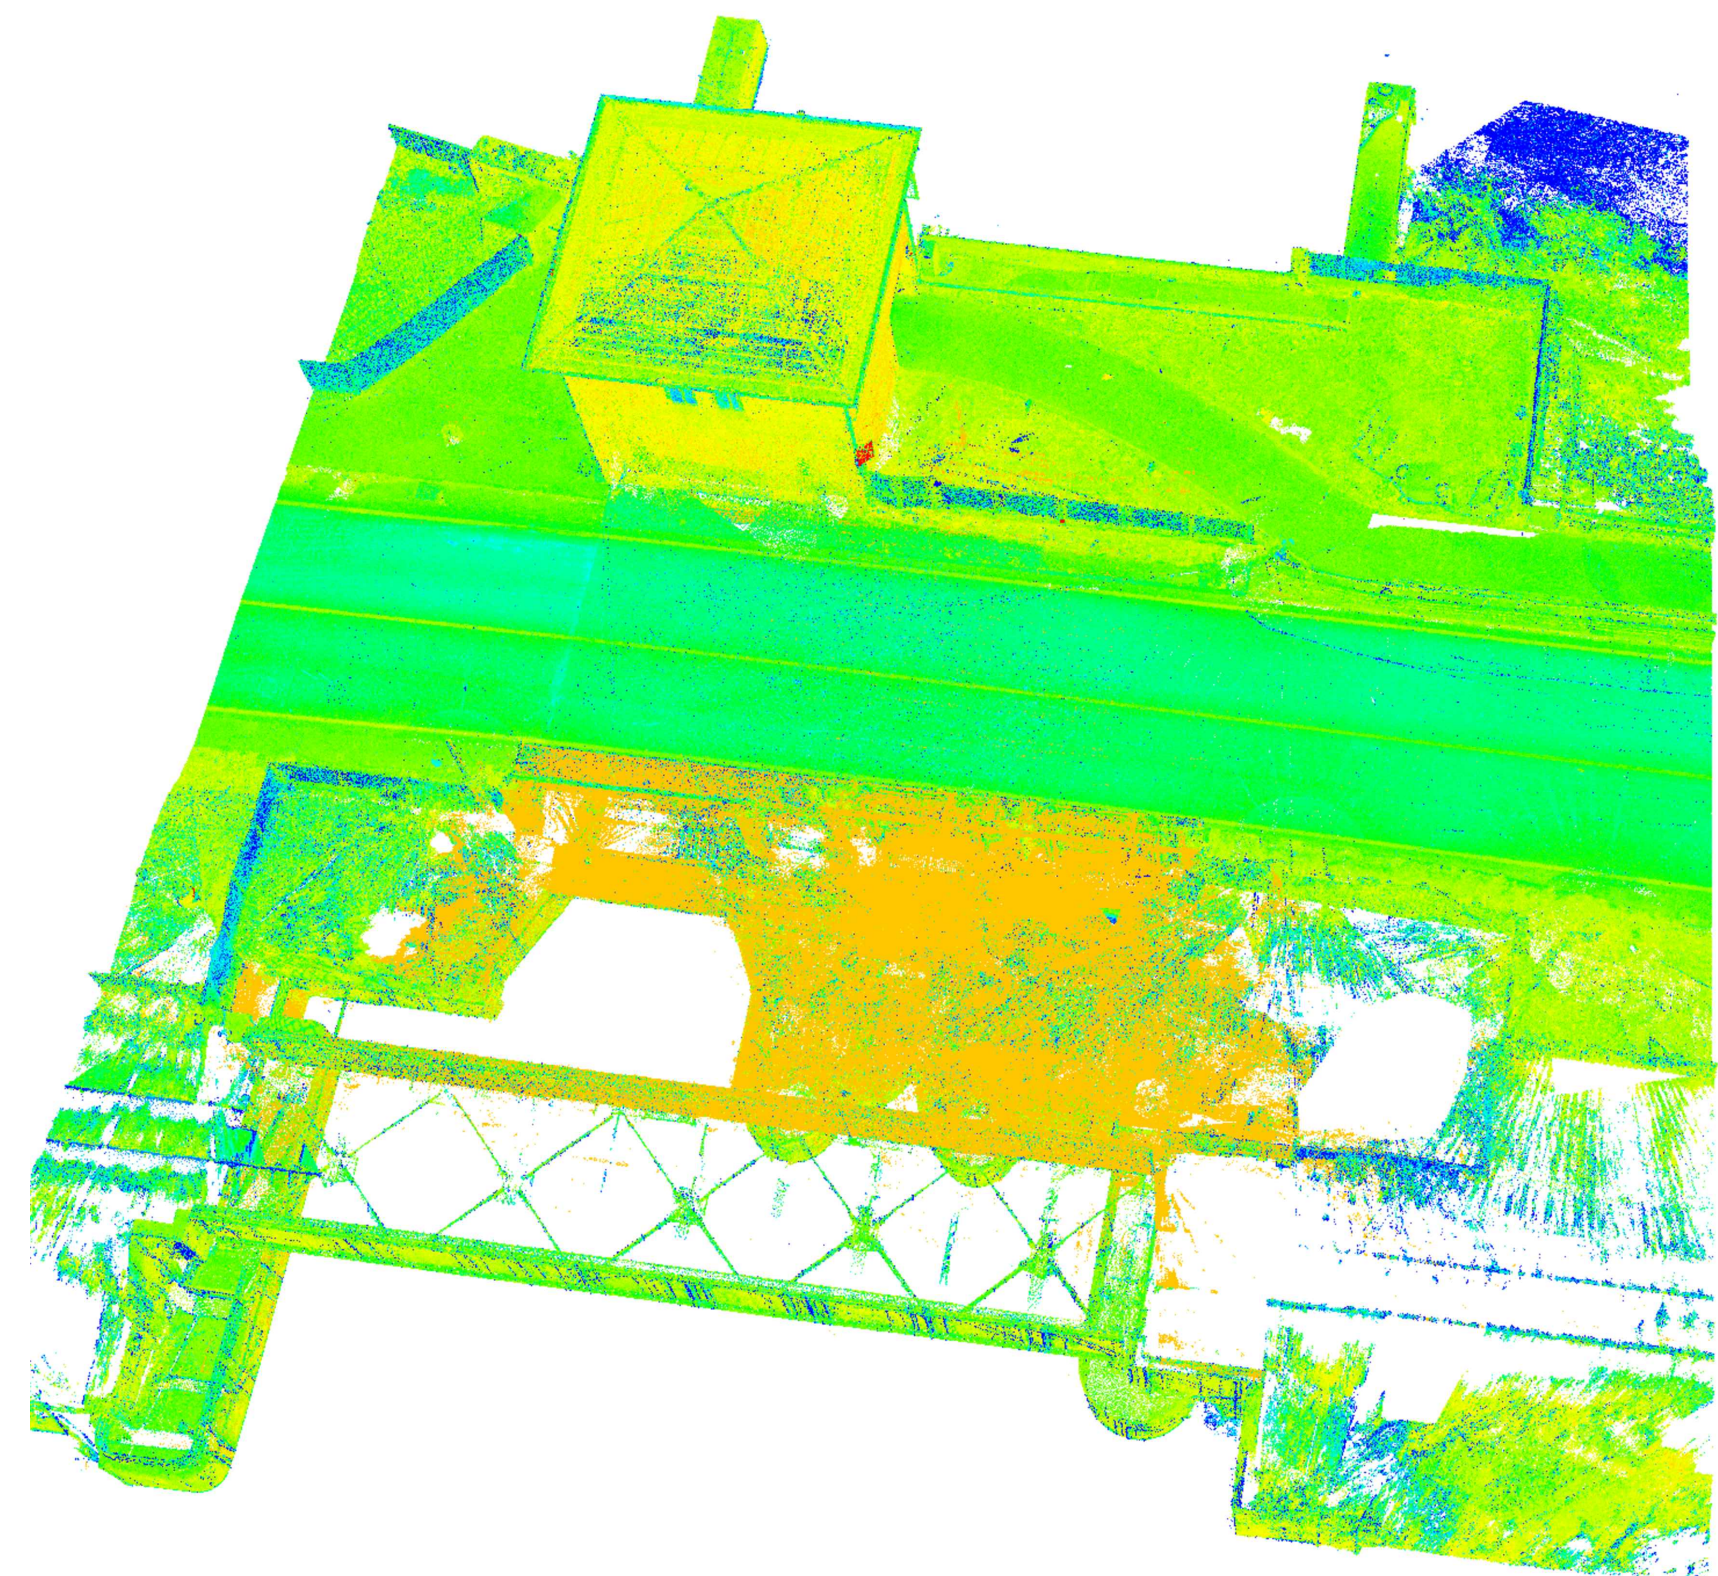

Fiume Mincio
Opere idrauliche di II categoria
MN-E-394-M
CUP: B64H15000070002
CIG:

AIPO
Agenzia Integrata per il Sud Po

Regione Lombardia



Lotto A

ELABORATO
RILEVO E INDAGINI DEL MANUFATTO ESISTENTE
Rappresentazione strutturale del manufatto
Rappresentazione delle piante P1 - P2 - P3

UBICAZIONE OPERE
Comune di Mantova
Locello Ponte dei Mulini

DATA: Agosto 2018
AGG. -
SCALA:
1:50 / 1:100 / 1:200

COMMITTENTE
AIPO - Ufficio operativo di Mantova
Vicolo Canova, 26 - 46100 Mantova
tel. +39 037620461
fax. +39 037620464
e-mail: ufficio-manifatto@aiipo.it

Raggruppamento compositore d'impresa
POLARIS - STUDIO ASSOCIATO
INGEGNO S.p.A.
SAPSA

Legato alla Provincia
Ing. Ivano Galvani
Il Coordinatore della Progettazione
Ing. Marcello Morini
Autore
Dott. Paolo Michelini

Lavori di ripristino funzionale del manufatto a sostegno del Lago Superiore
denominato "Vasarone", a seguito degli eventi sismici del 20 e 29 maggio 2012