




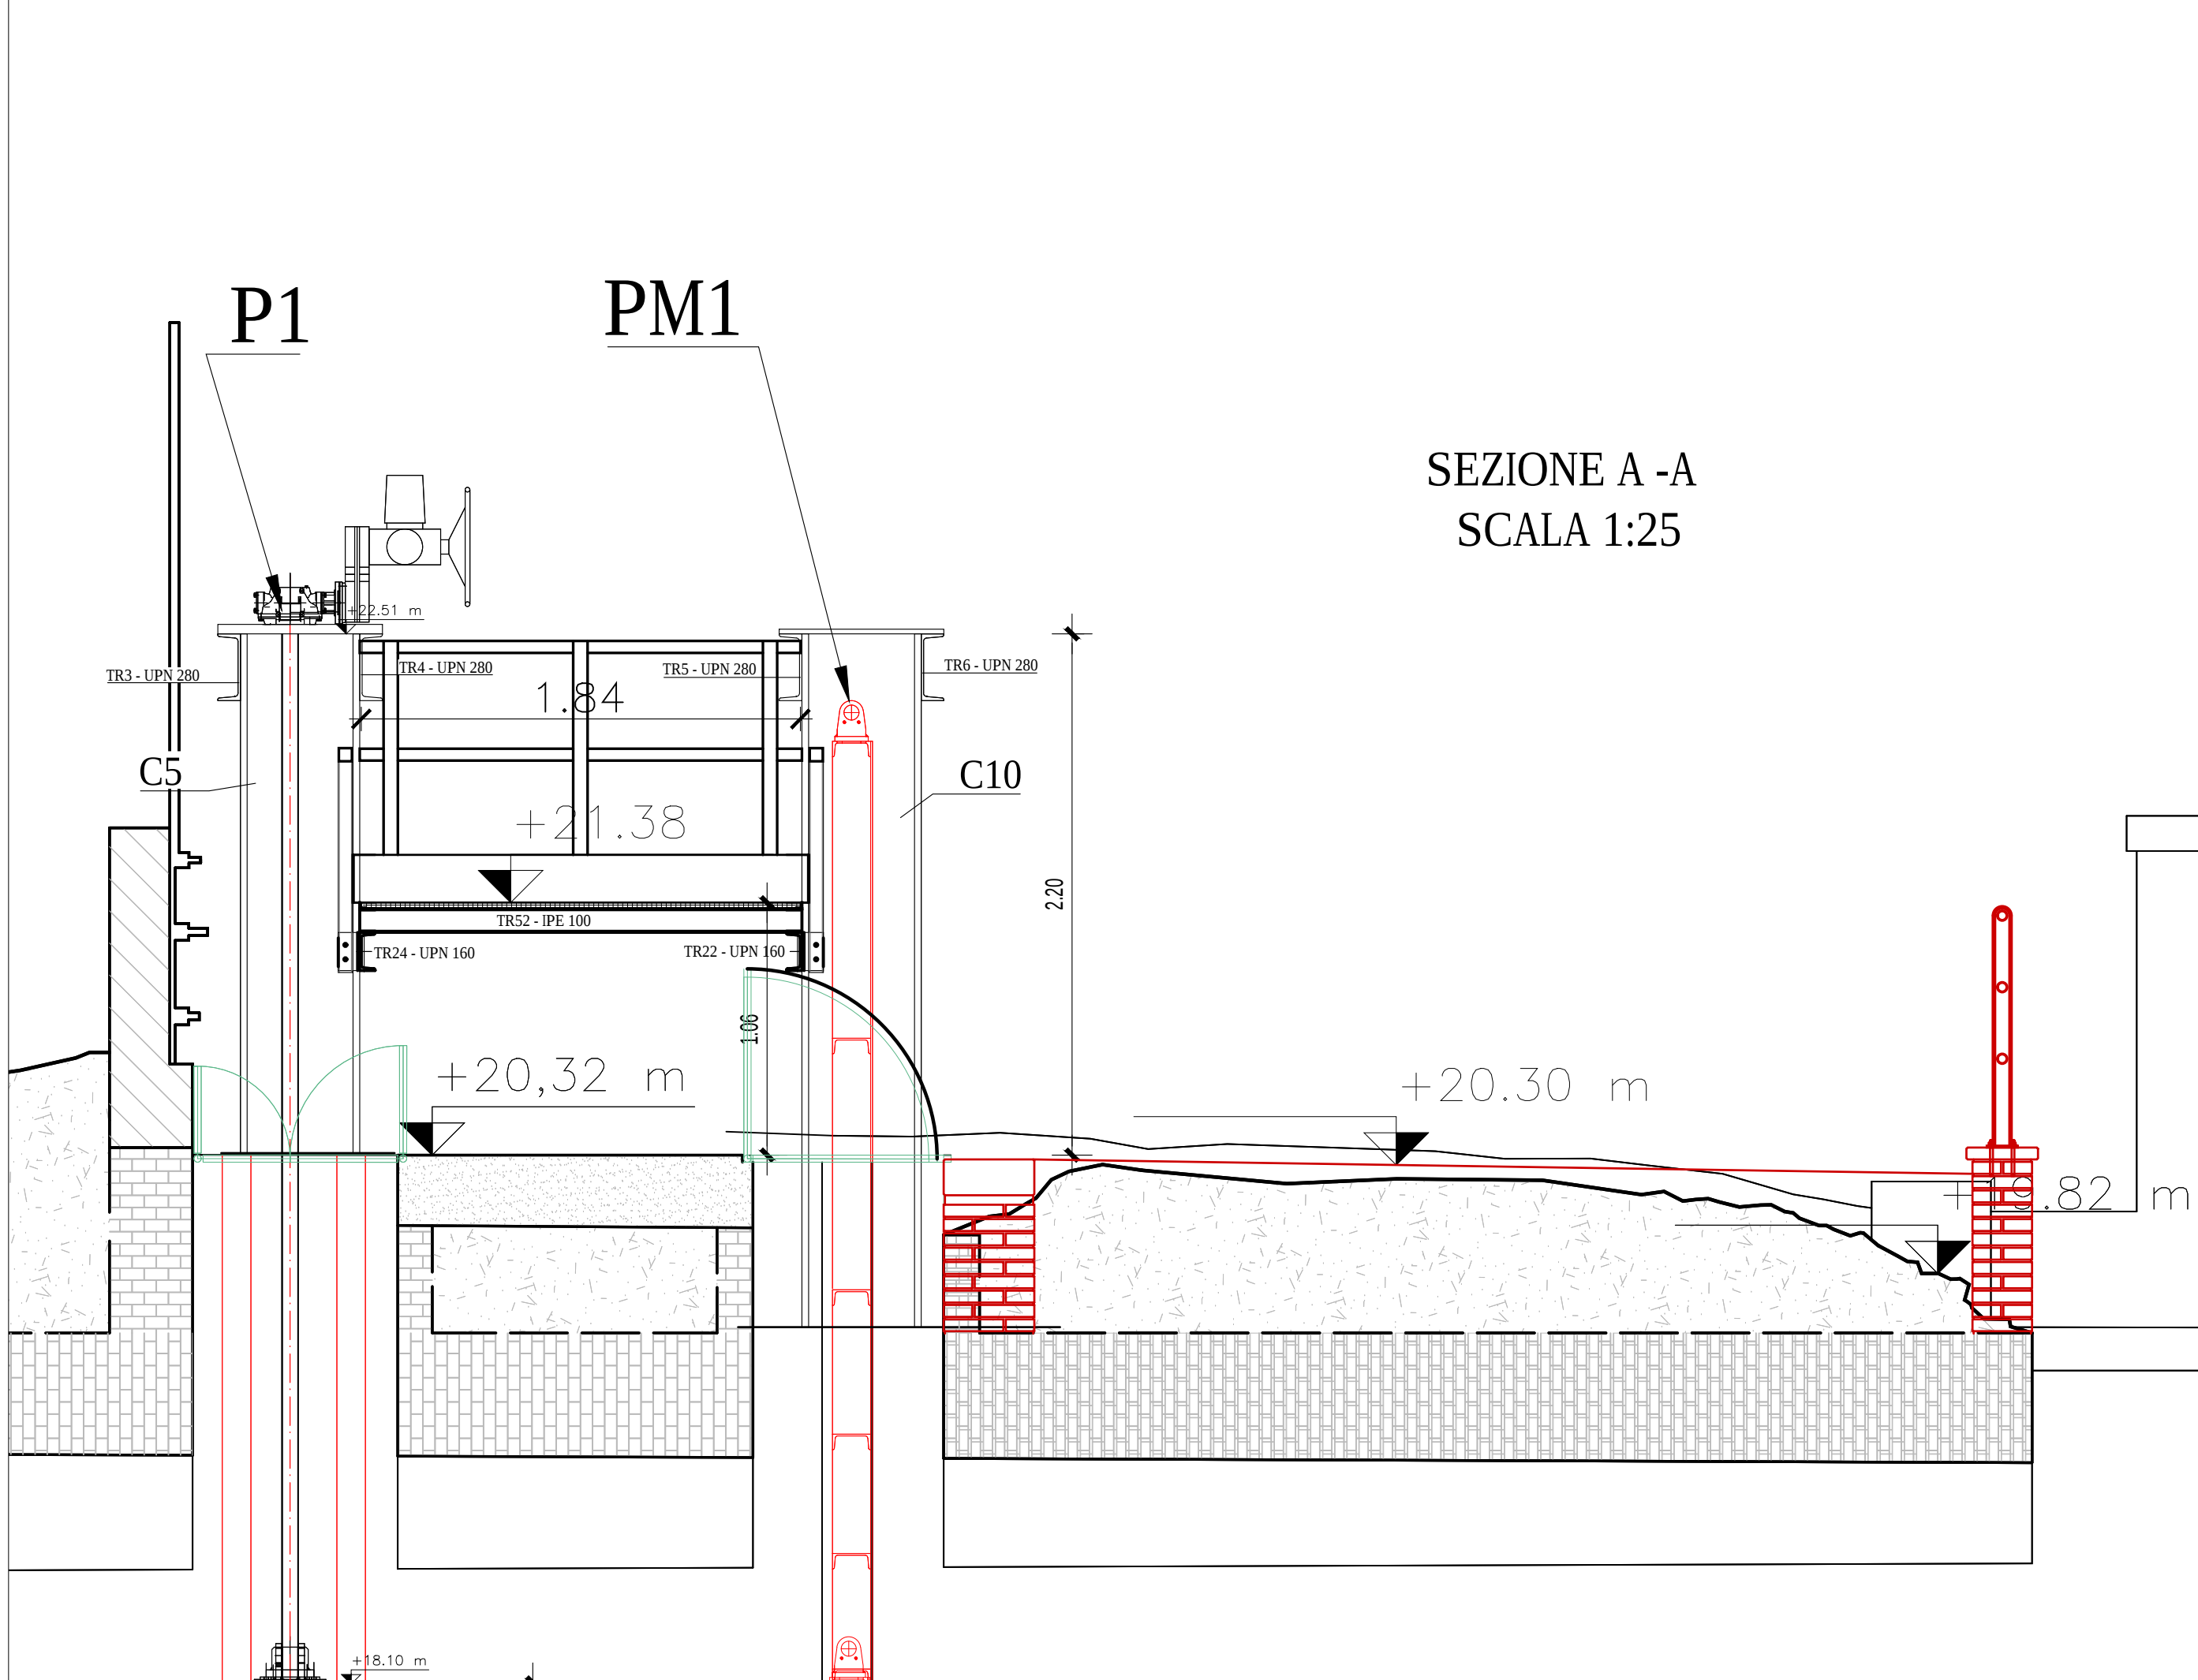


SEZIONE A-A
SCALA 1:25

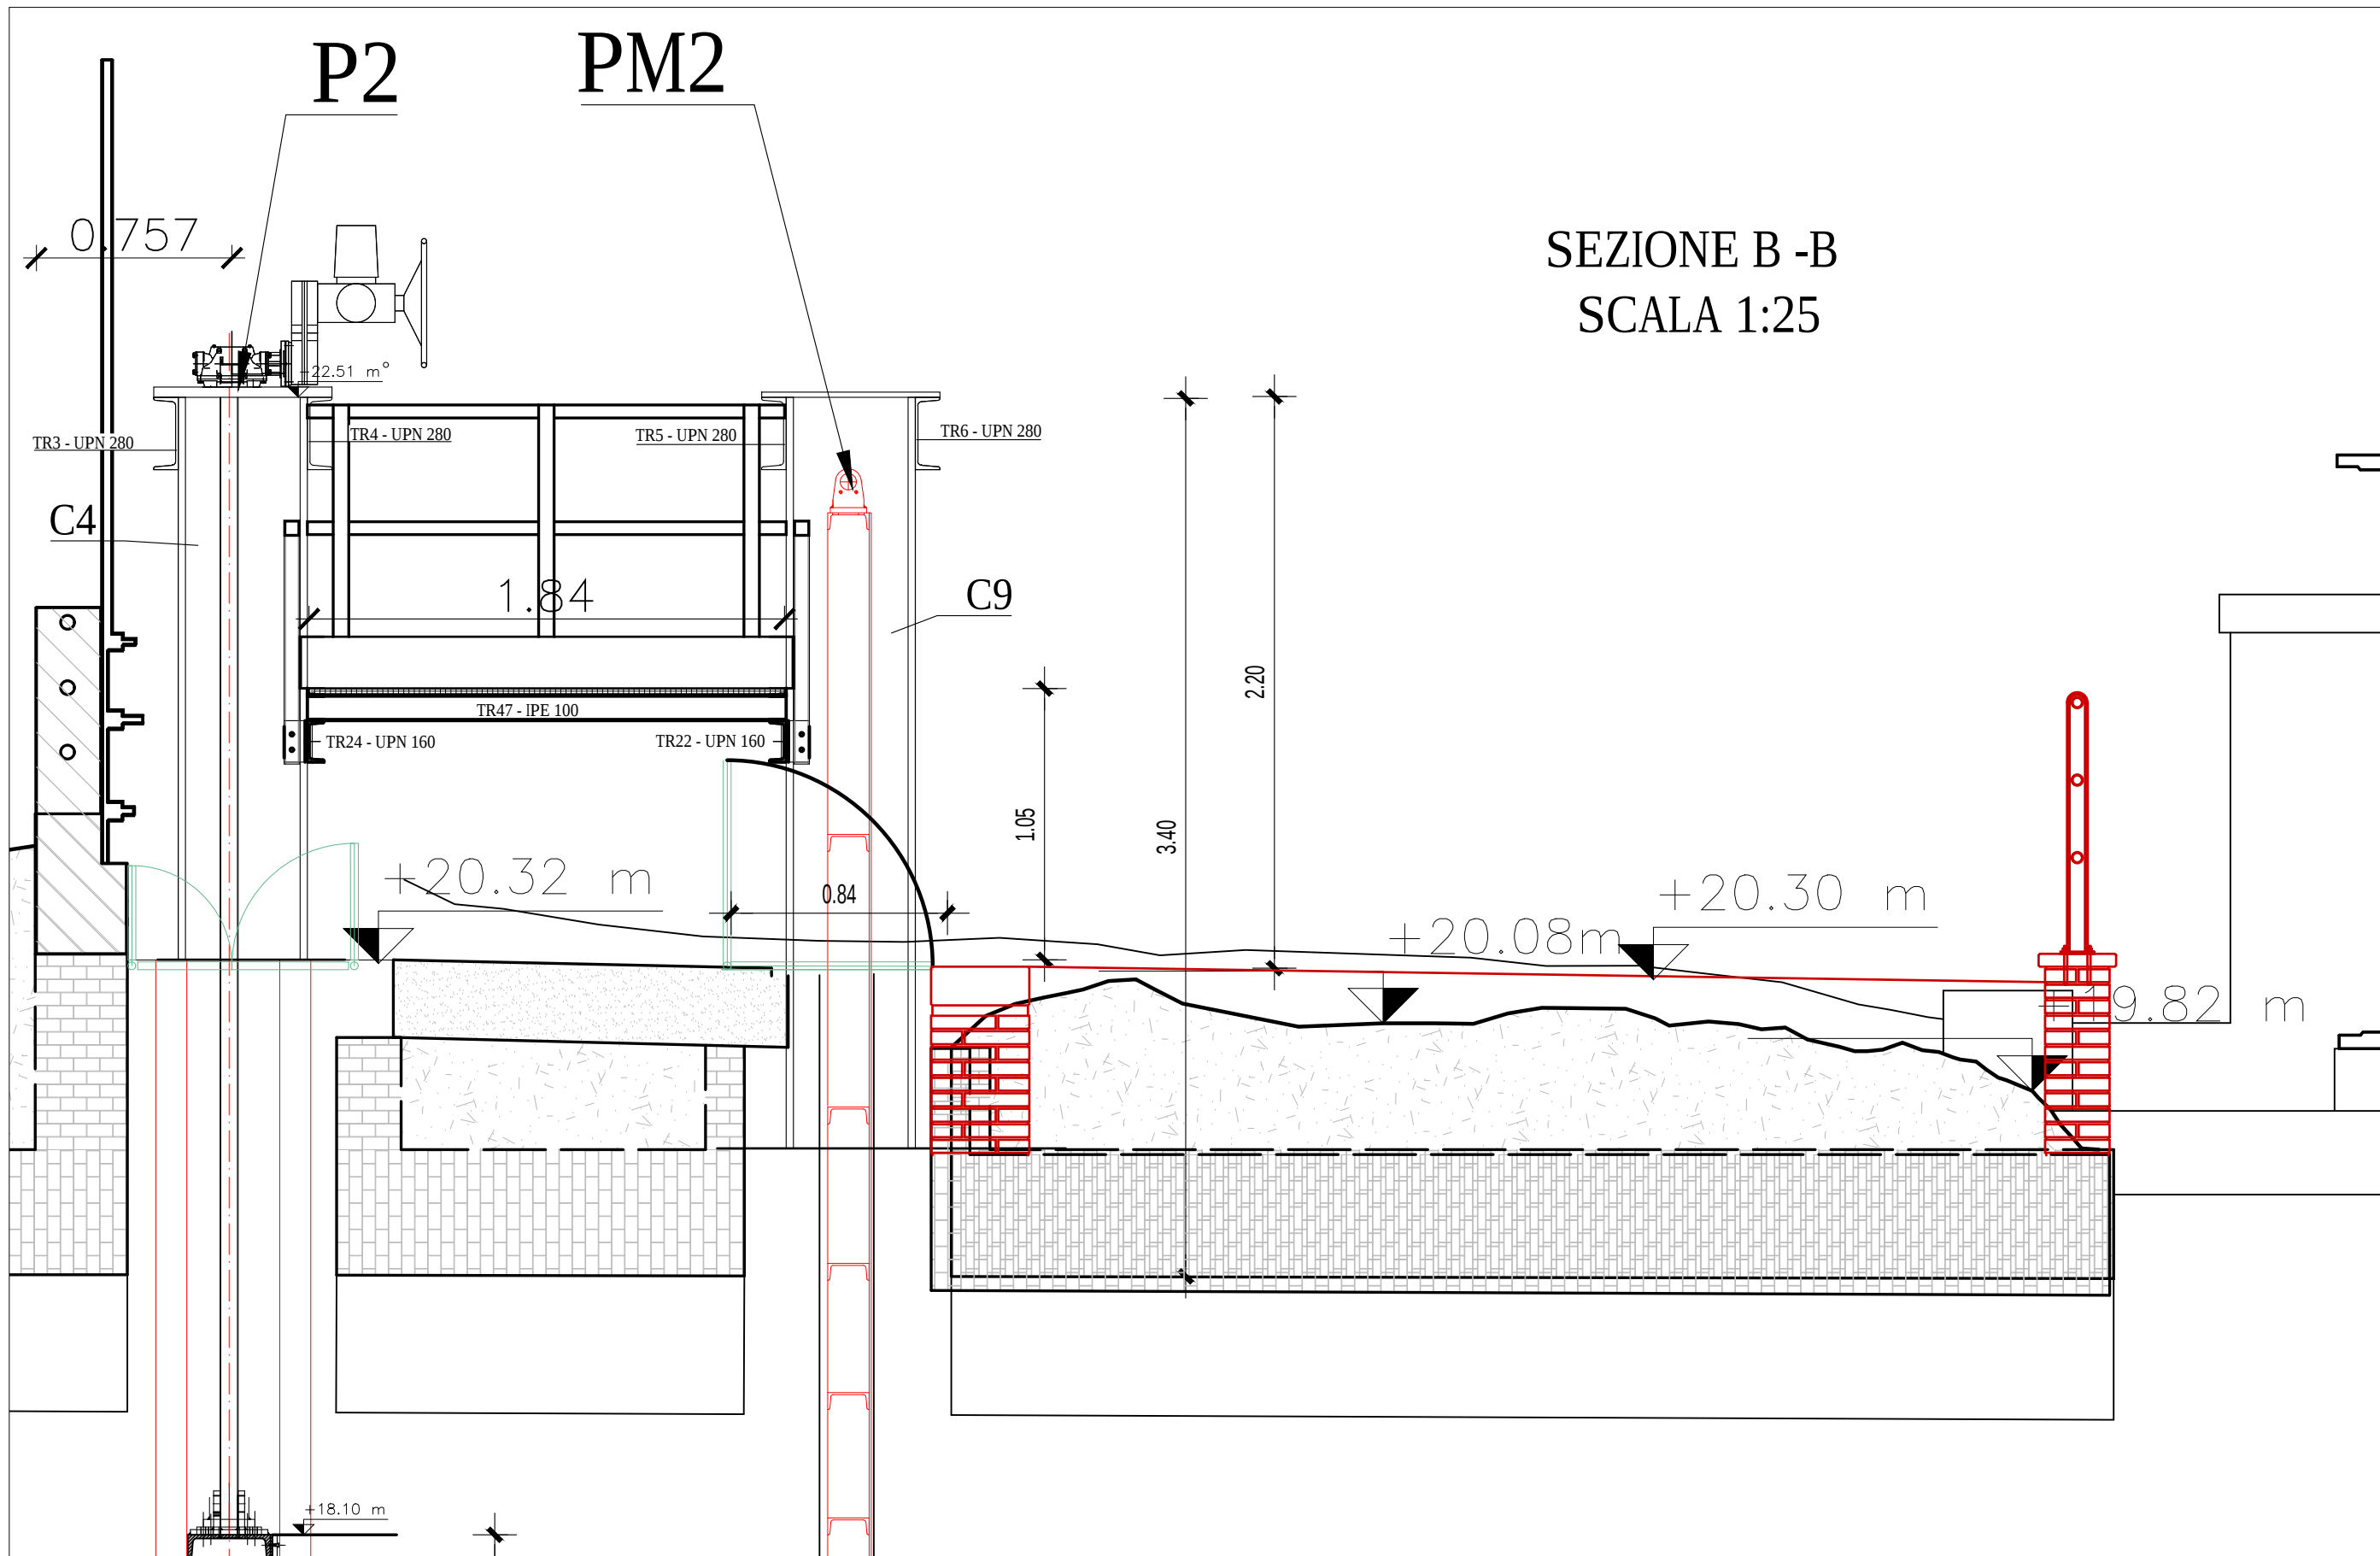


SEZIONE B-B
SCALA 1:25

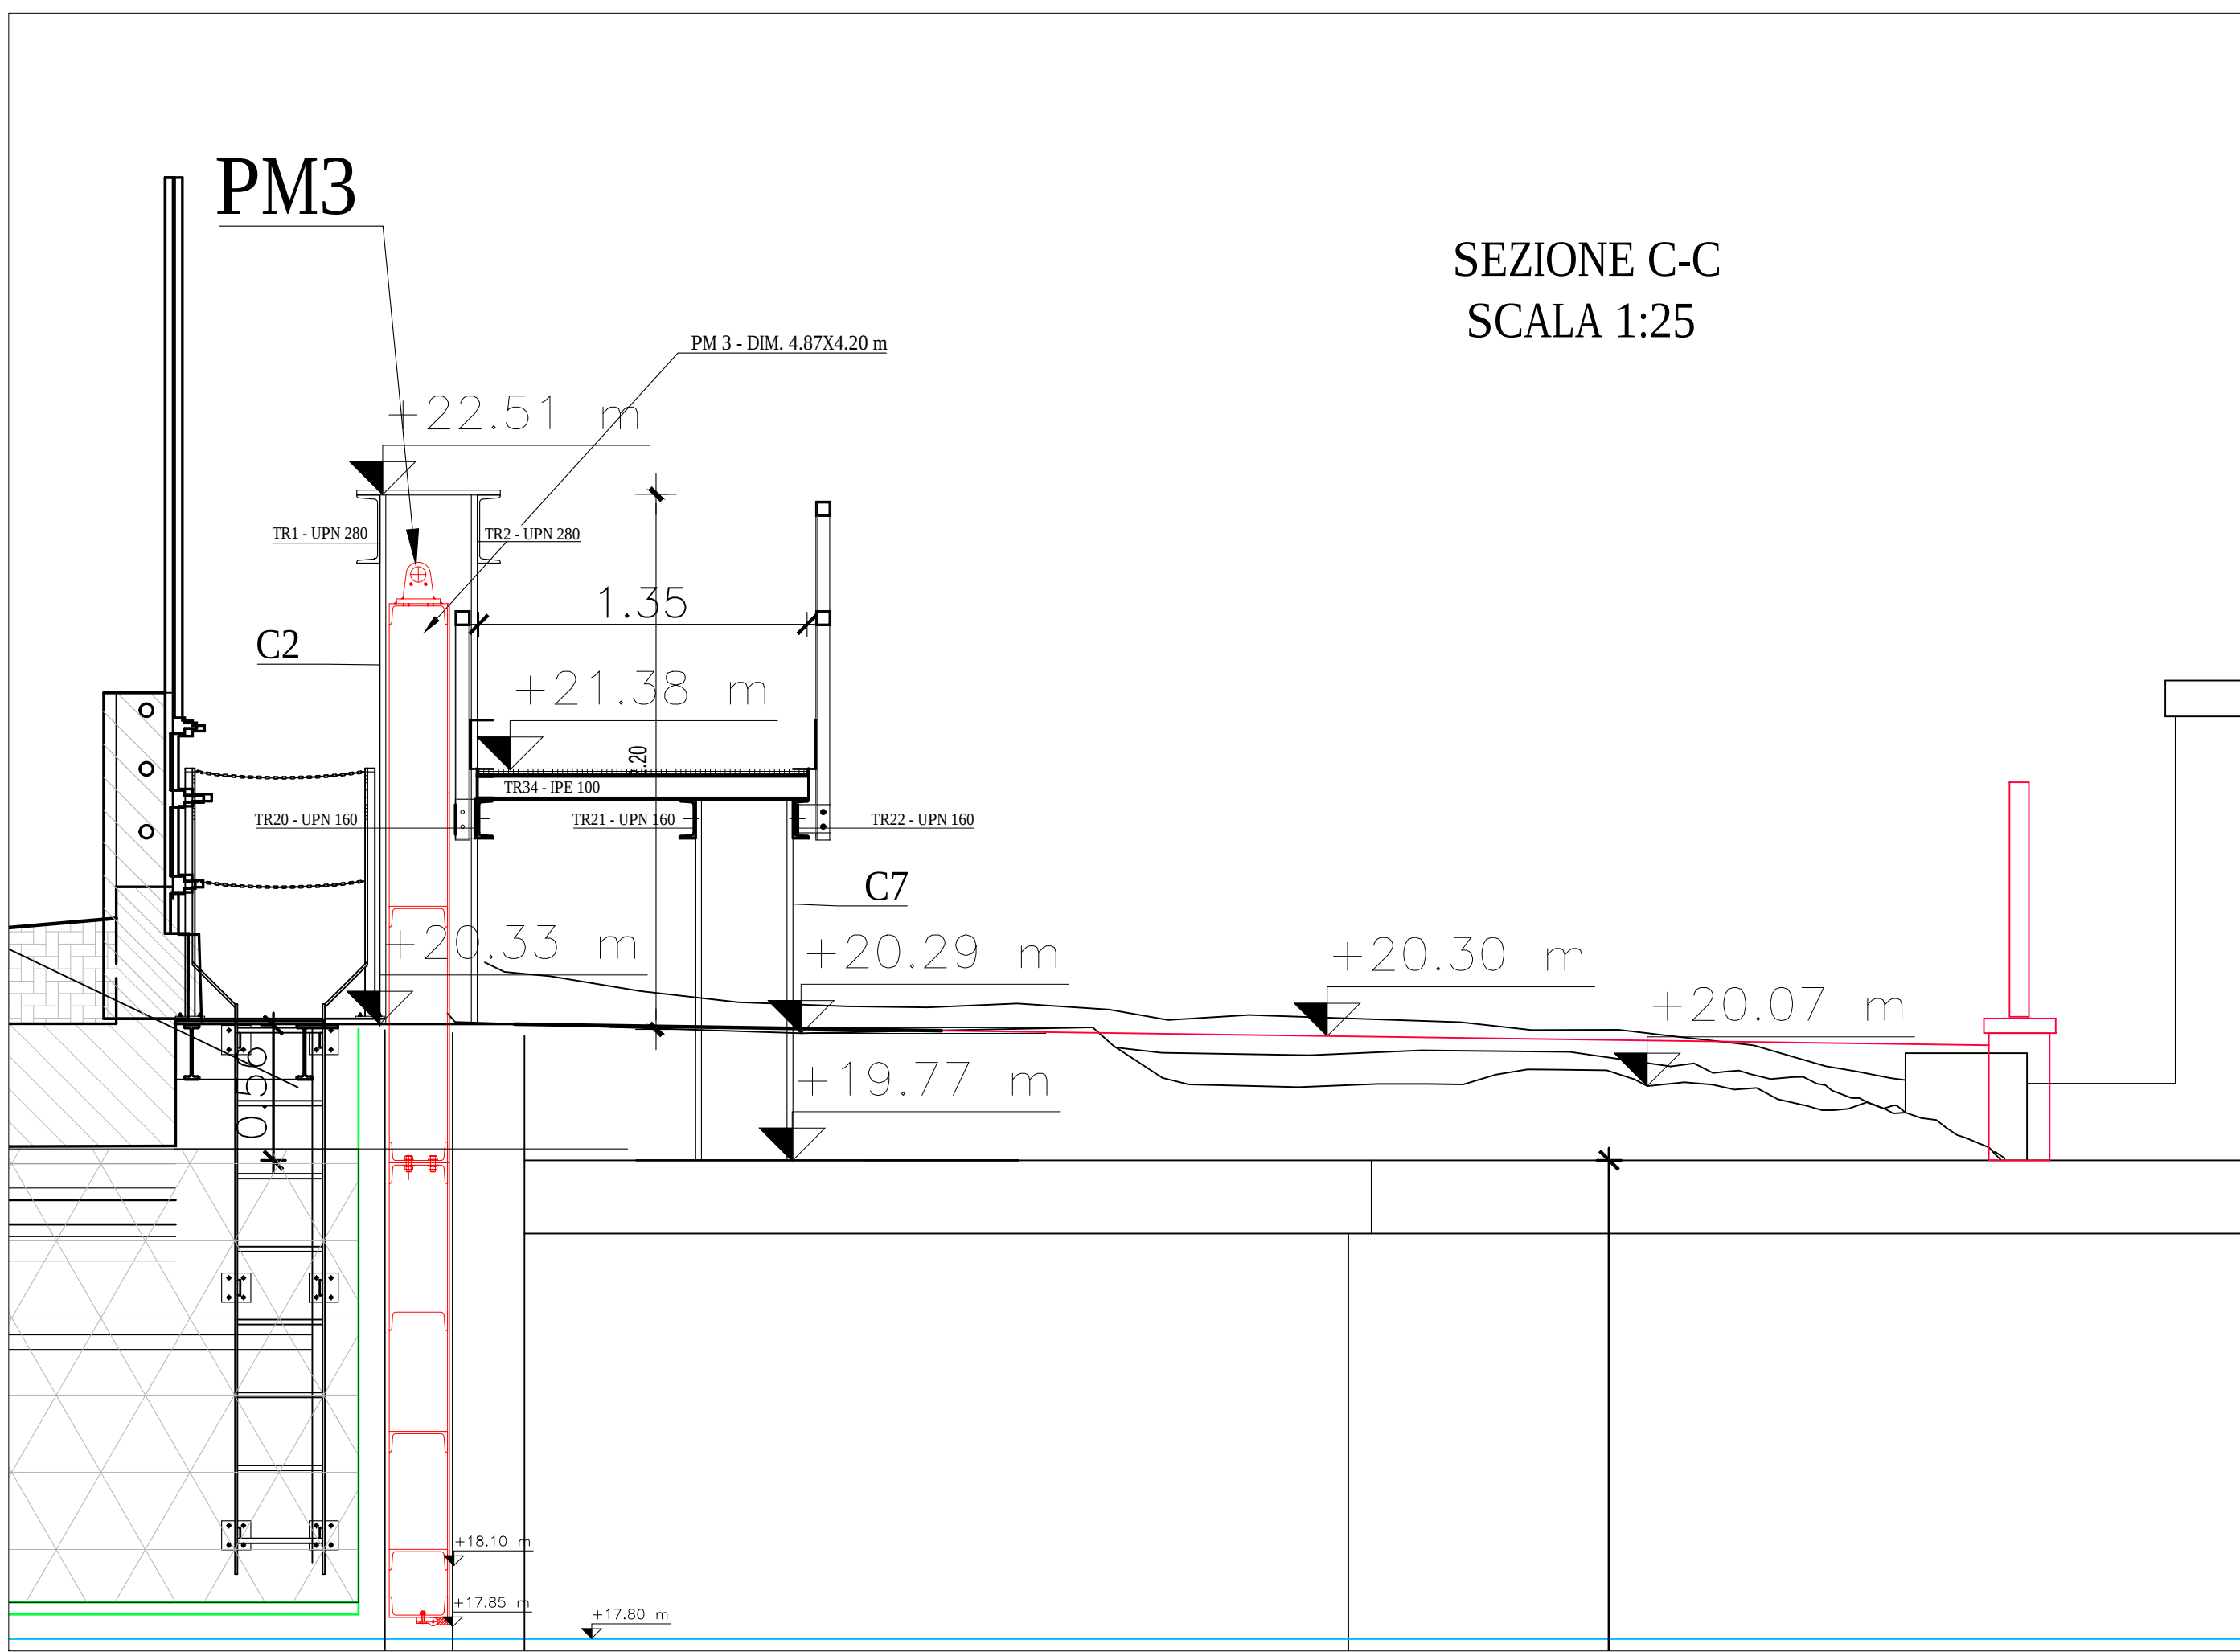


SEZIONE C-C
SCALA 1:25

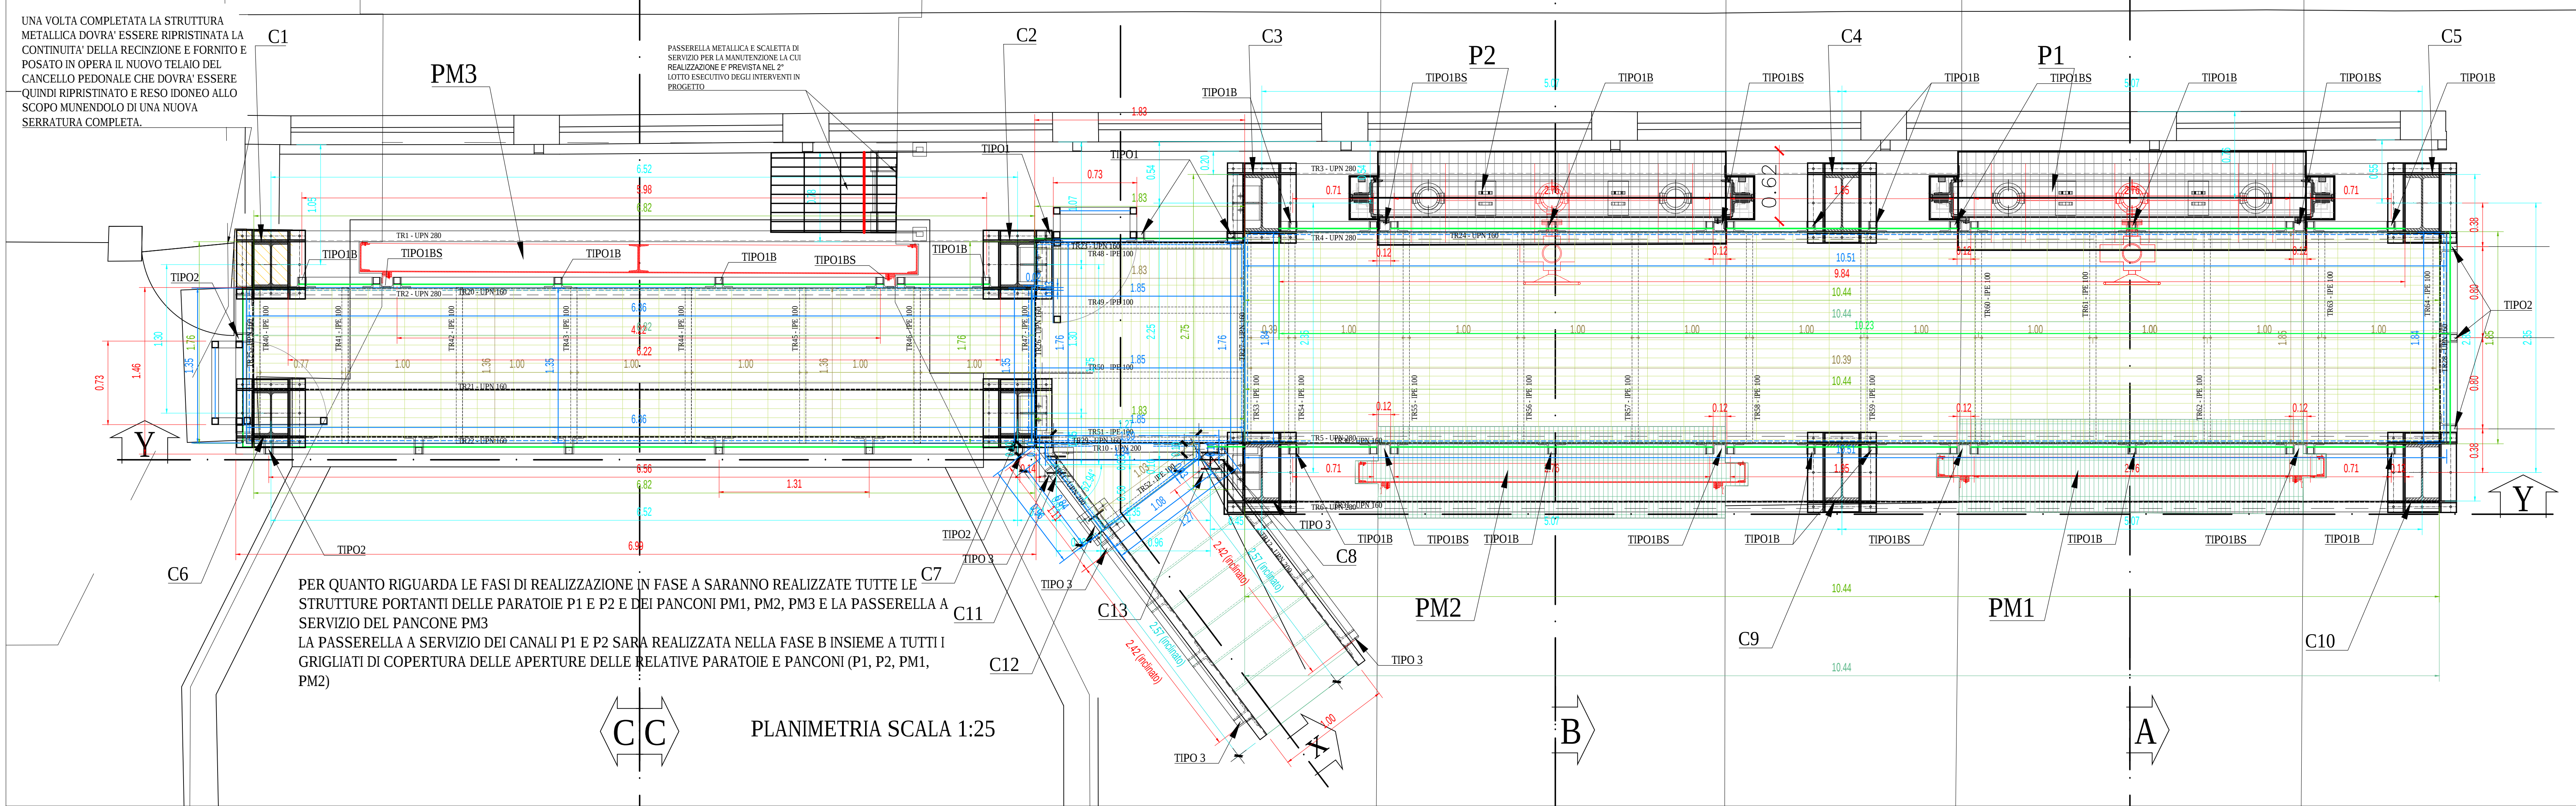


PLANIMETRIA SCALA 1:25

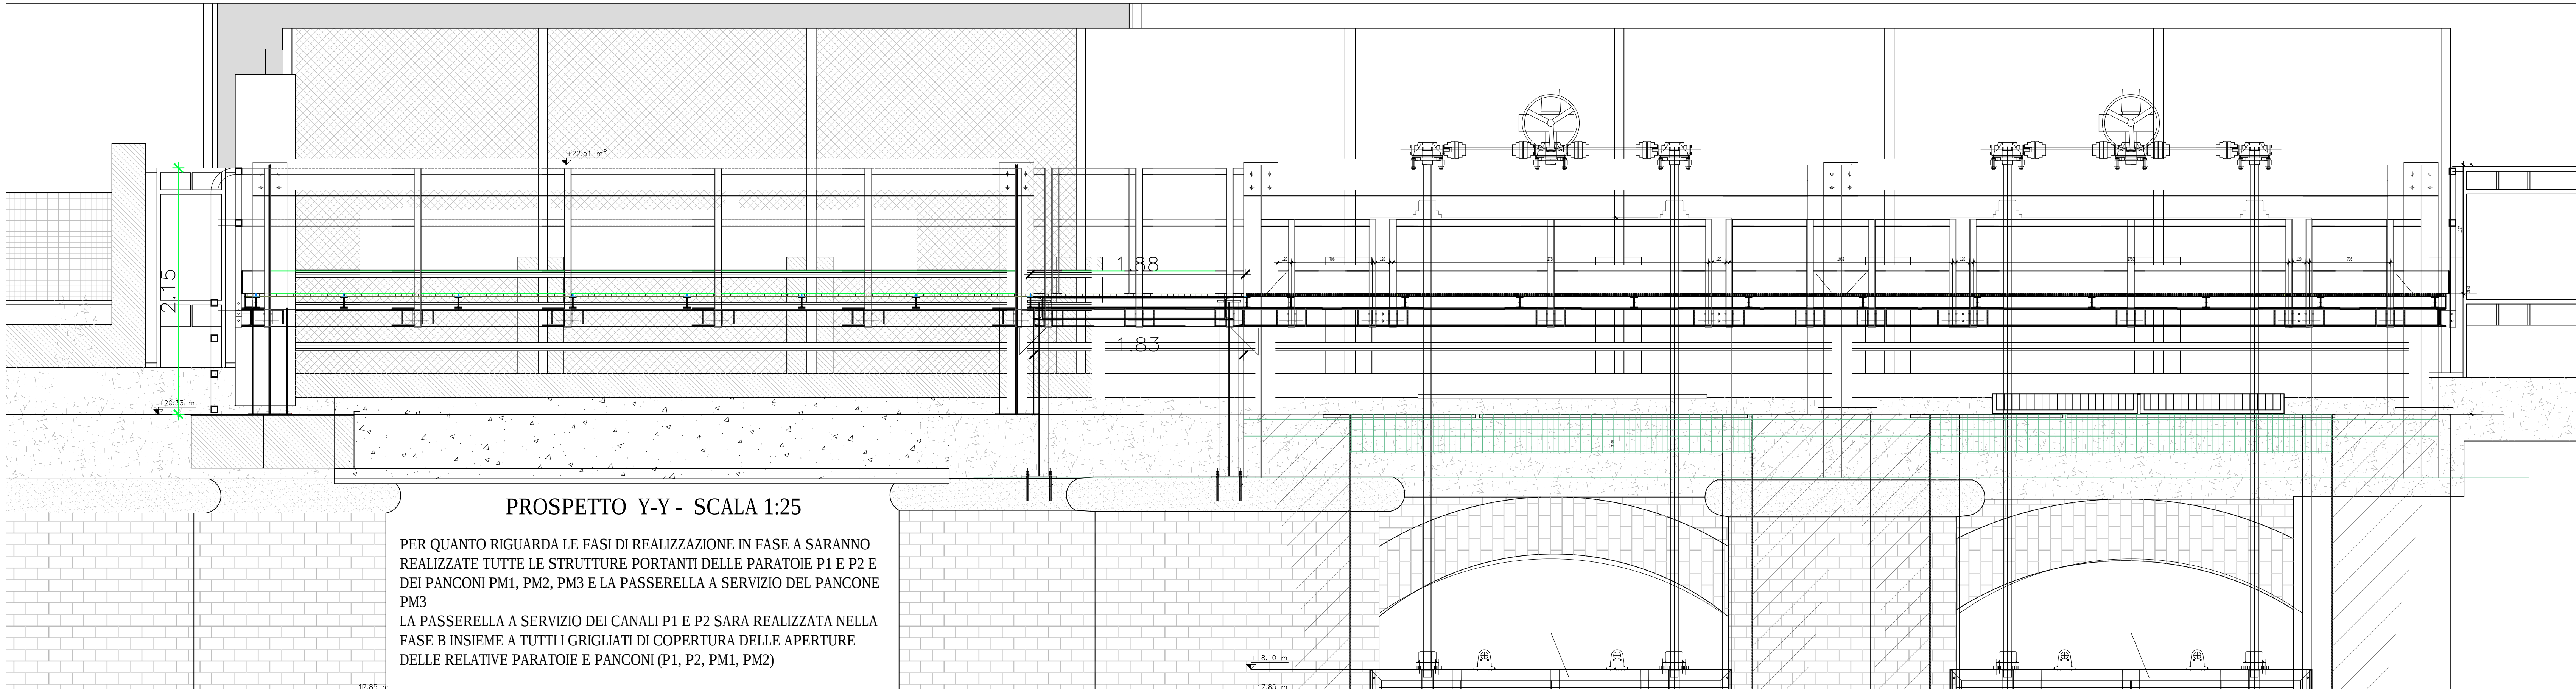

PROSPETTO Y-Y - SCALA 1:25

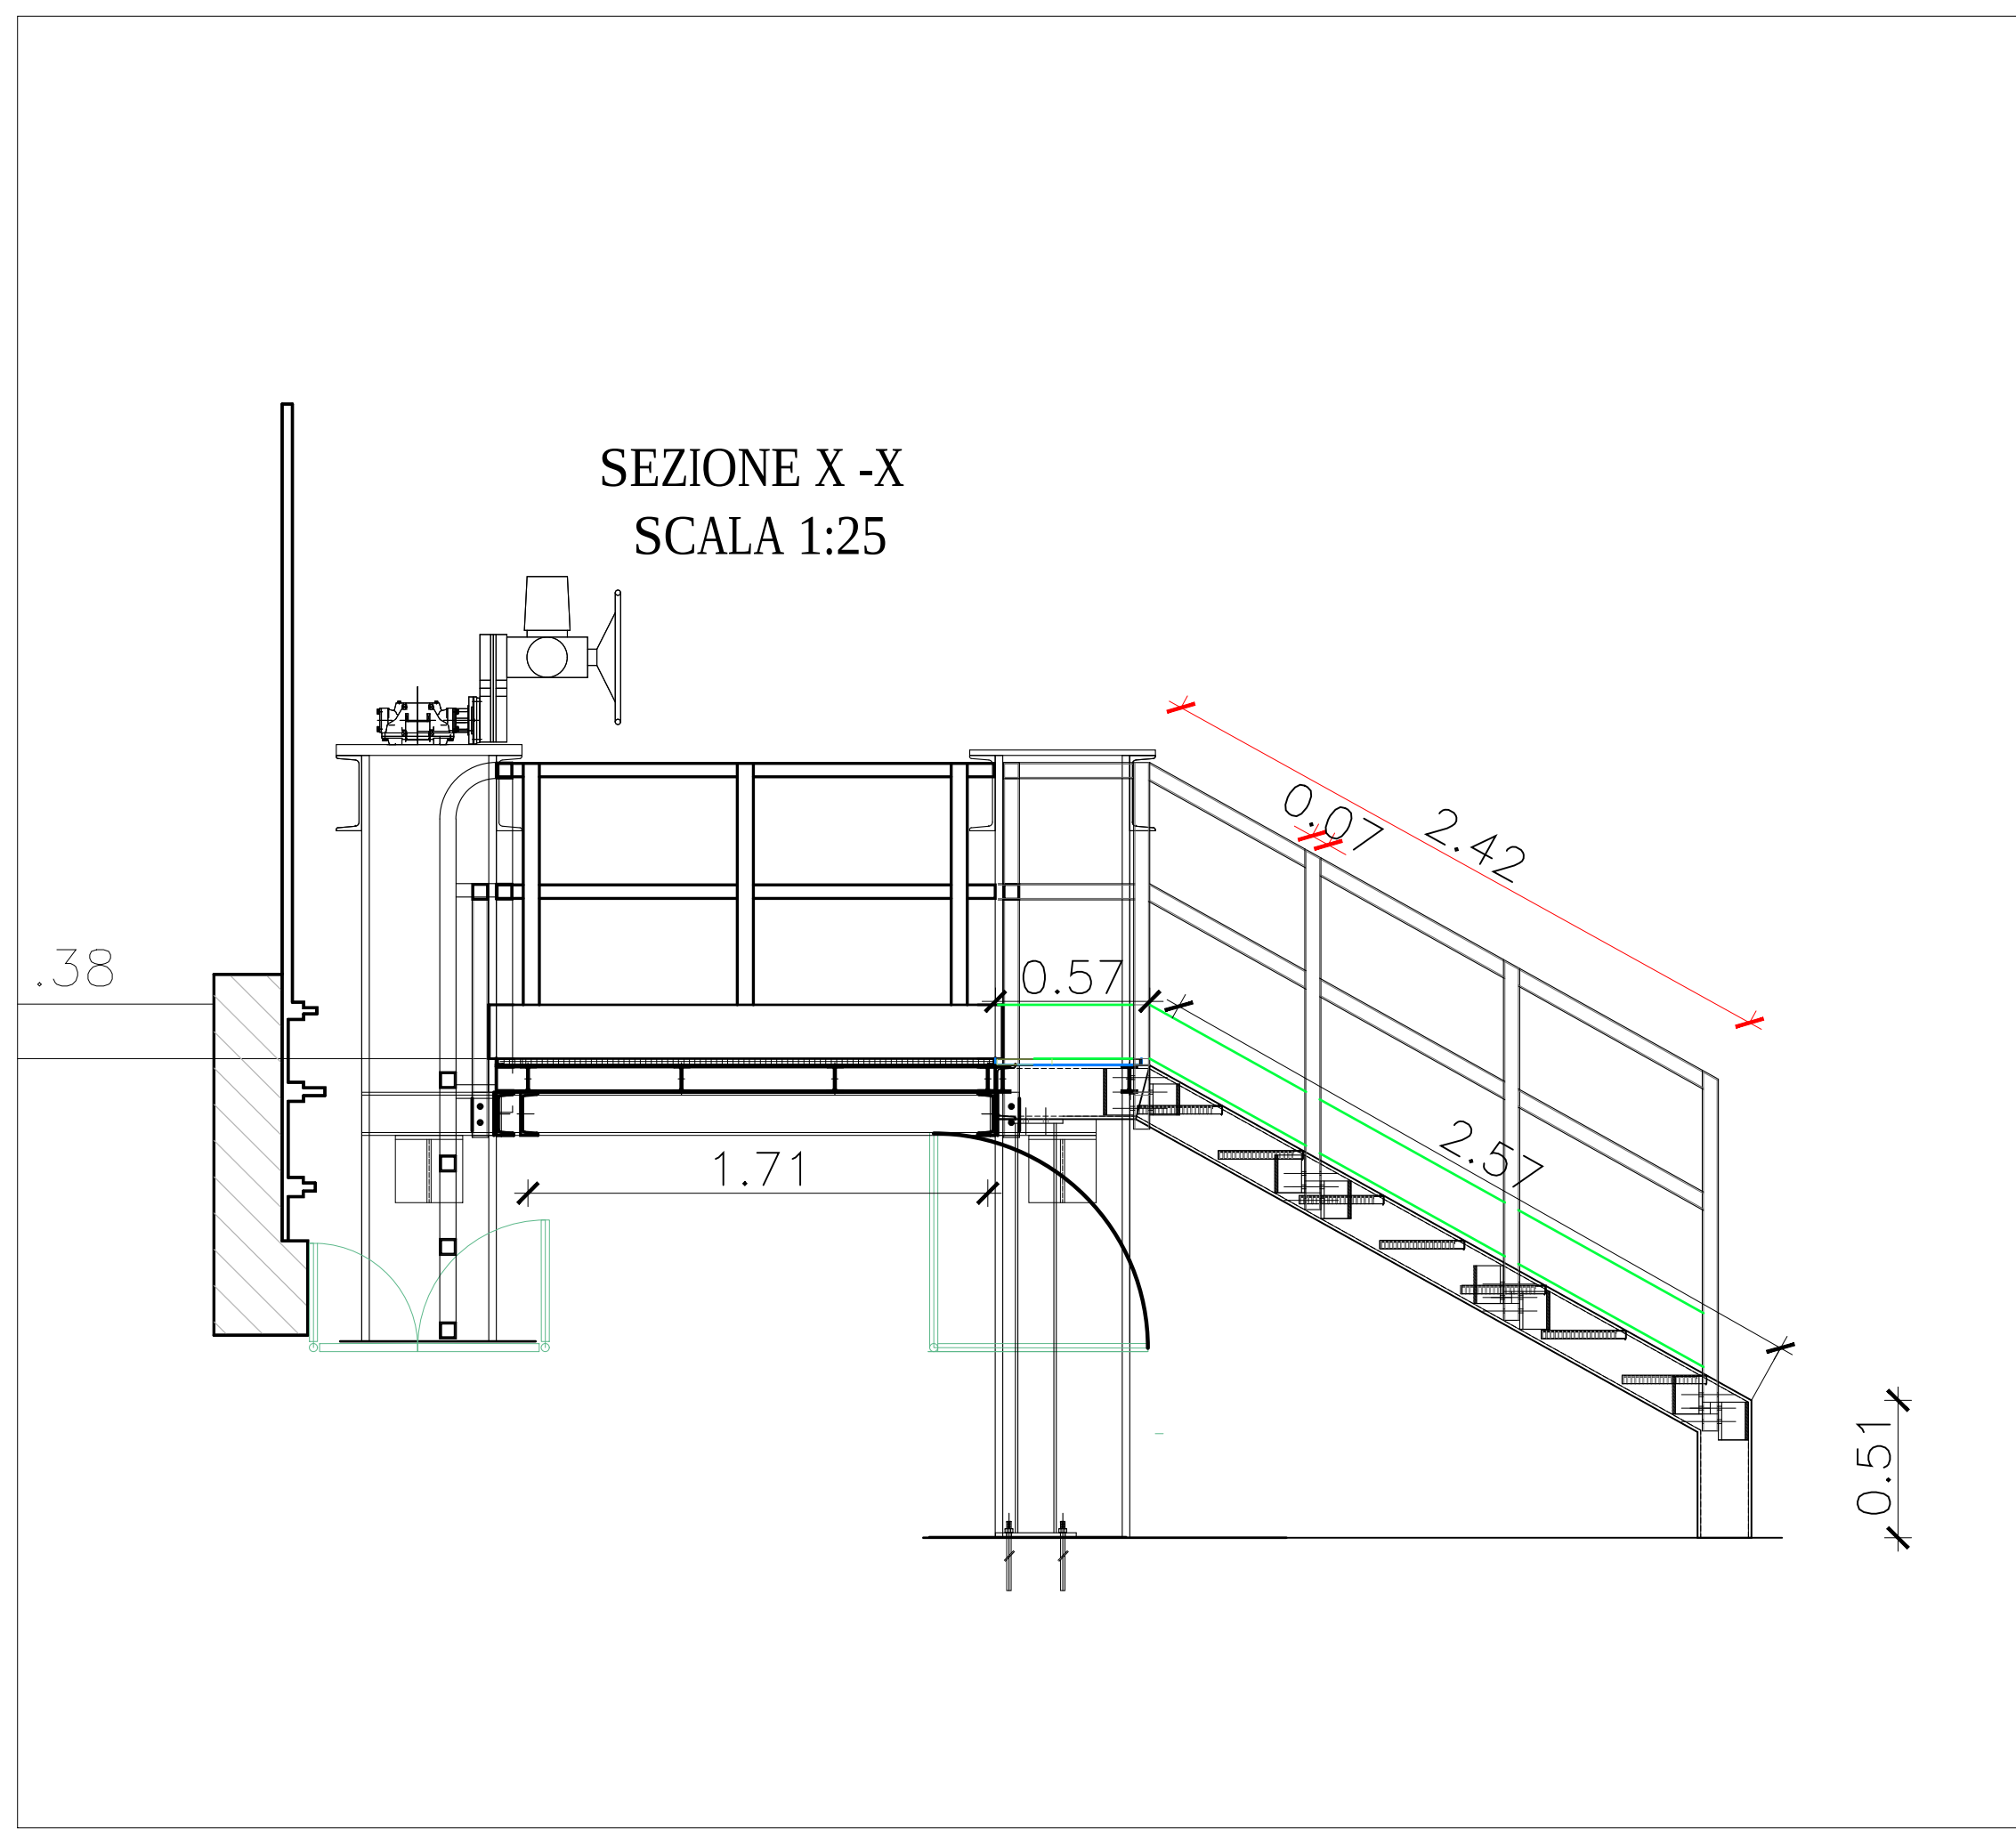

SEZIONE X-X
SCALA 1:25

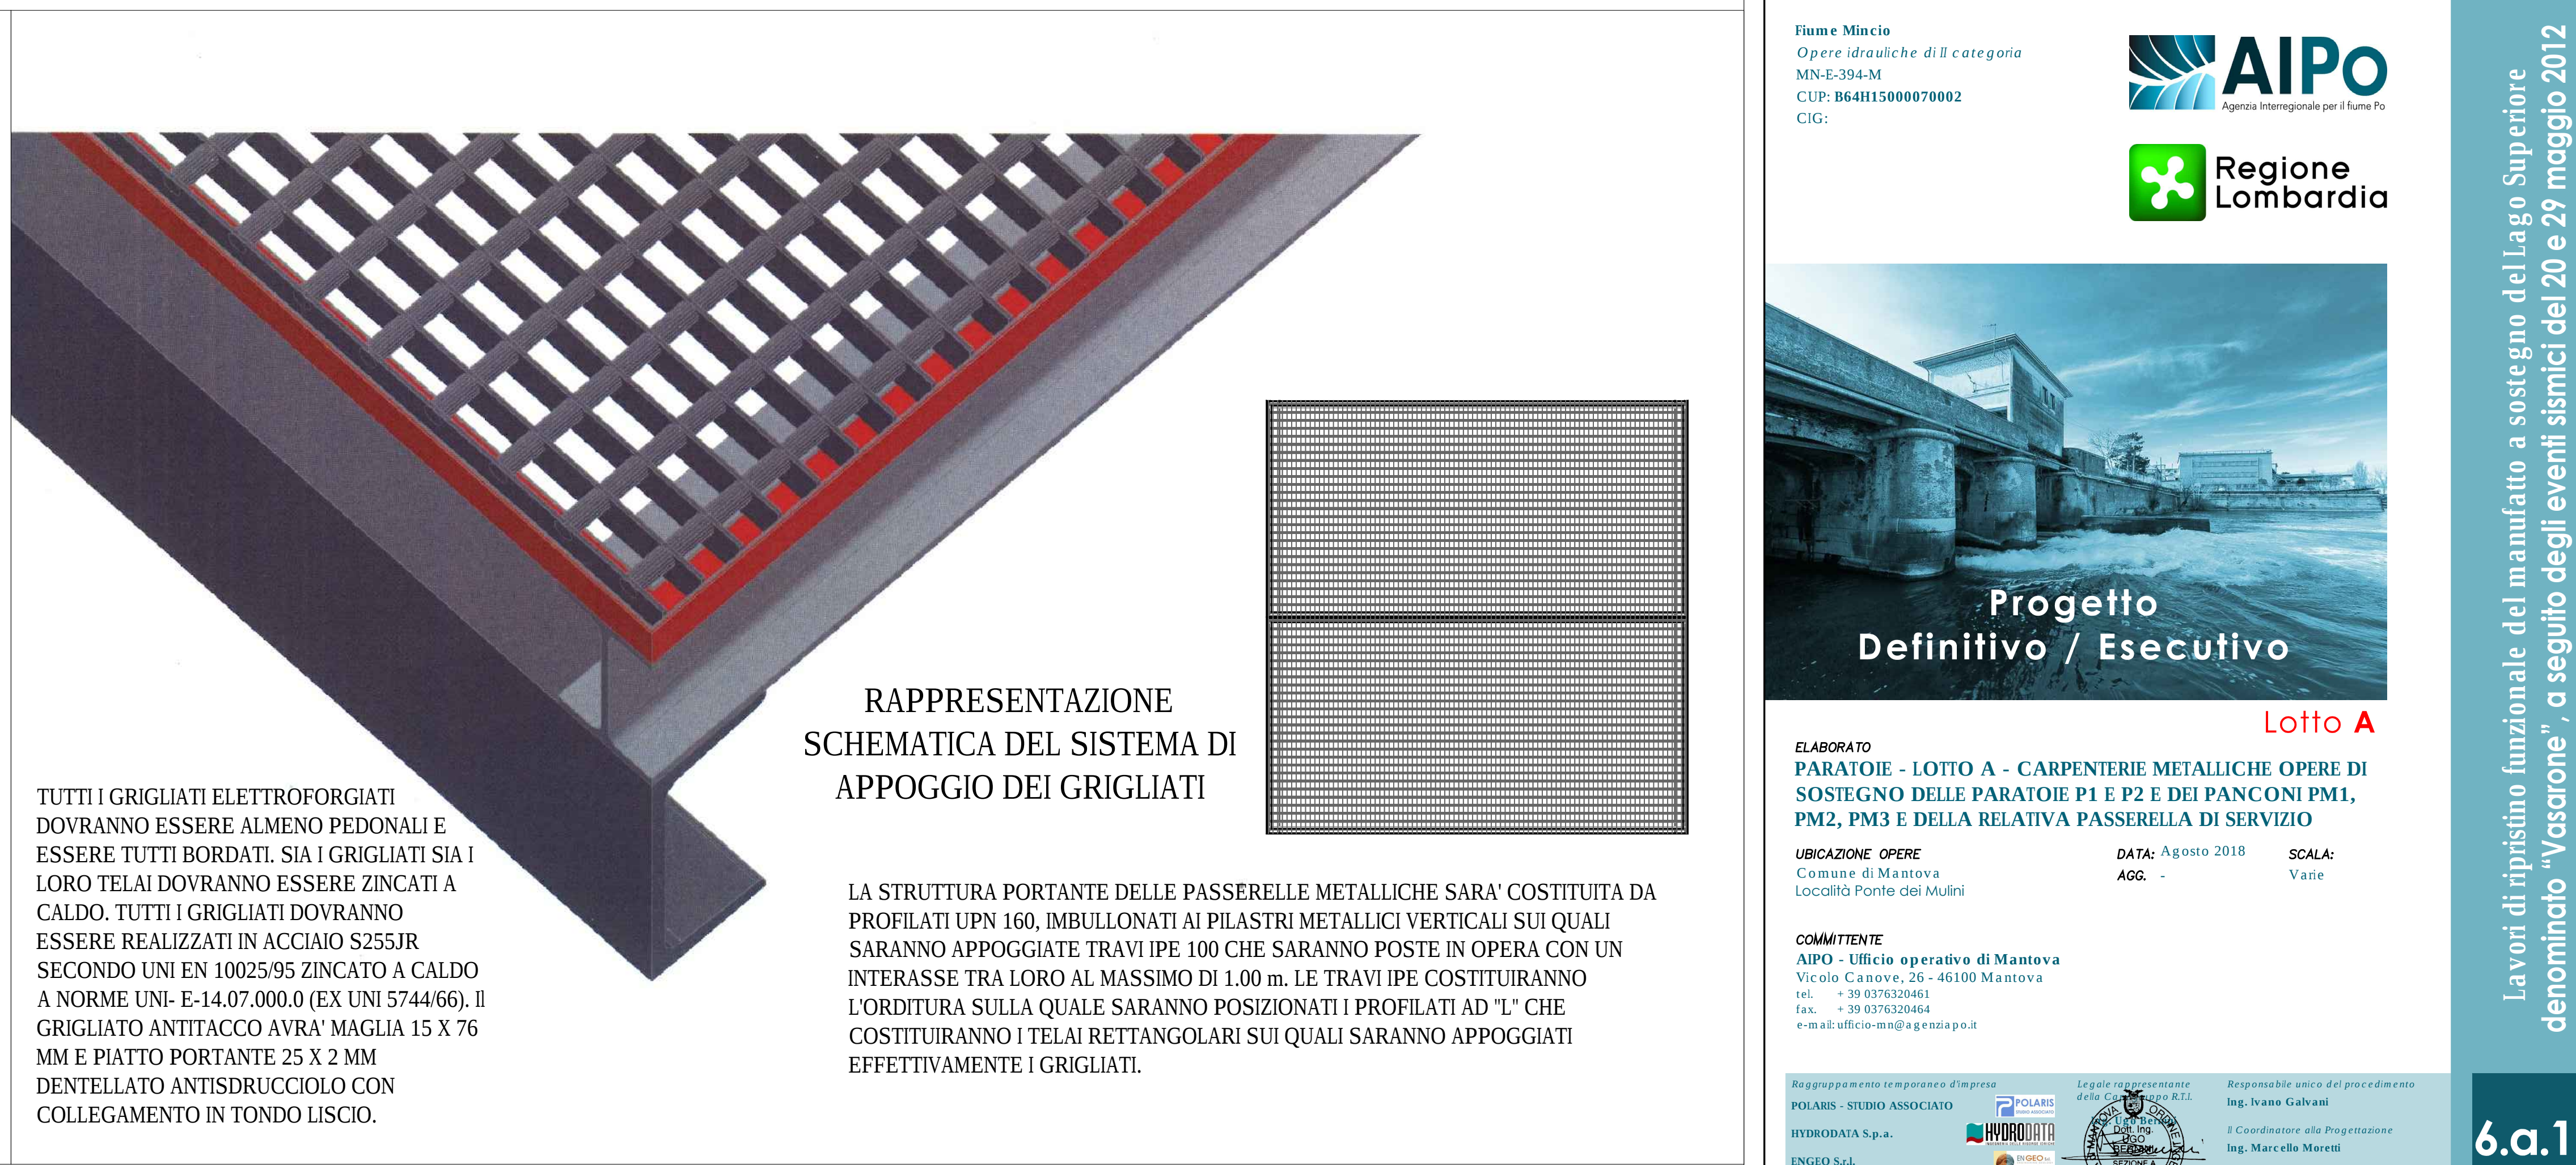

RAPPRESENTAZIONE
SCHEMATICA DEL SISTEMA DI
APPOGGIO DEI GRIGLIATI

TUTTI I GRIGLIATI ELETTROFORGIATI DOVRANNO ESSERE ALMENO PEDONALI E ESSERE TUTTI BORDATI. SIA I GRIGLIATI SIA I LORO TELAI DOVRANNO ESSERE ZINCATI A CALDO. TUTTI I GRIGLIATI DOVRANNO ESSERE REALIZZATI IN ACCIAIO S255JR SECONDO UNI EN 10025/95 ZINCATO A CALDO A NORME UNI-EN-14.07.000.0 (EX UNI 5744/66). IL GRIGLIATO ANTITACCO AVRA' MAGLIA 15 X 76 MM E PIATTO PORTANTE 25 X 2 MM DENTELLATO ANTISDRUCIOLO CON COLLEGAMENTO IN TONDO LISCIO.

LA STRUTTURA PORTANTE DELLE PASSERELLE METALLICHE SARA' COSTITUITA DA PROFILATI UPN 160, IMBULLONATI AI PILASTRI METALLICI VERTICALI SUI QUALI SARANNO APPOGGiate TRAVI IPE 100 CHE SARANNO POSTE IN OPERA CON UN INTERASSE TRA LORO AL MASSIMO DI 1.00 m. LE TRAVI IPE COSTITUIRANNO L'ORDITURA SULLA QUALE SARANNO POSIZIONATI I PROFILATI AD 'L' CHE COSTITUIRANNO I TELAI RETTANGOLARI SUI QUALI SARANNO APPOGGIATI EFFETTIVAMENTE I GRIGLIATI.

Fiume Mincio
Opere idrauliche di II categoria
MAN-E-2914-M
CUP: B64H1500077002
CIG:

AIPO
Agenzia Integrata per il fiume Po

Regione Lombardia

Progetto Definitivo / Esecutivo

Lotto A

ELABORATO
PARATOIE - LOTTO A - CARPENTERIE METALLICHE OPERE DI SOSTEGNO DELLE PARATOIE P1 E P2 E DEI PANCONI PM1, PM2, PM3 E DELLA RELATIVA PASSERELLA DI SERVIZIO

UBICAZIONE OPERE
Comune di Mantova
Località Ponte dei Mulini

DATA: Agosto 2018
AGG.:
SCALA:
Vare

COMITENTE
AIPO - Ufficio operativo di Mantova
Via Casanova, 26 - 46100 Mantova
tel. +39 037623461
fax. +39 037623464
e-mail: ufficio-man@agenaiapo.it

ELABORATO
AIPO - STUDIO ASSOCIATO
HYDRODAMA S.p.A.
INGEGRO S.p.A.
SMP S.p.A.

Legale rappresentante
Ing. Vasco Galvani
Il Coordinatore del Progetto
Ing. Marcello Moretti
Assessore
Dott. Paolo Michelini

Responsabile unico del procedimento
Ing. Vasco Galvani
Il Coordinatore del Progetto
Ing. Marcello Moretti
Assessore
Dott. Paolo Michelini

Lavori di ripristino funzionale del manufatto a sostegno del Lago Superiore denominato "Vascone", a seguito degli eventi sismici del 20 e 29 maggio 2012