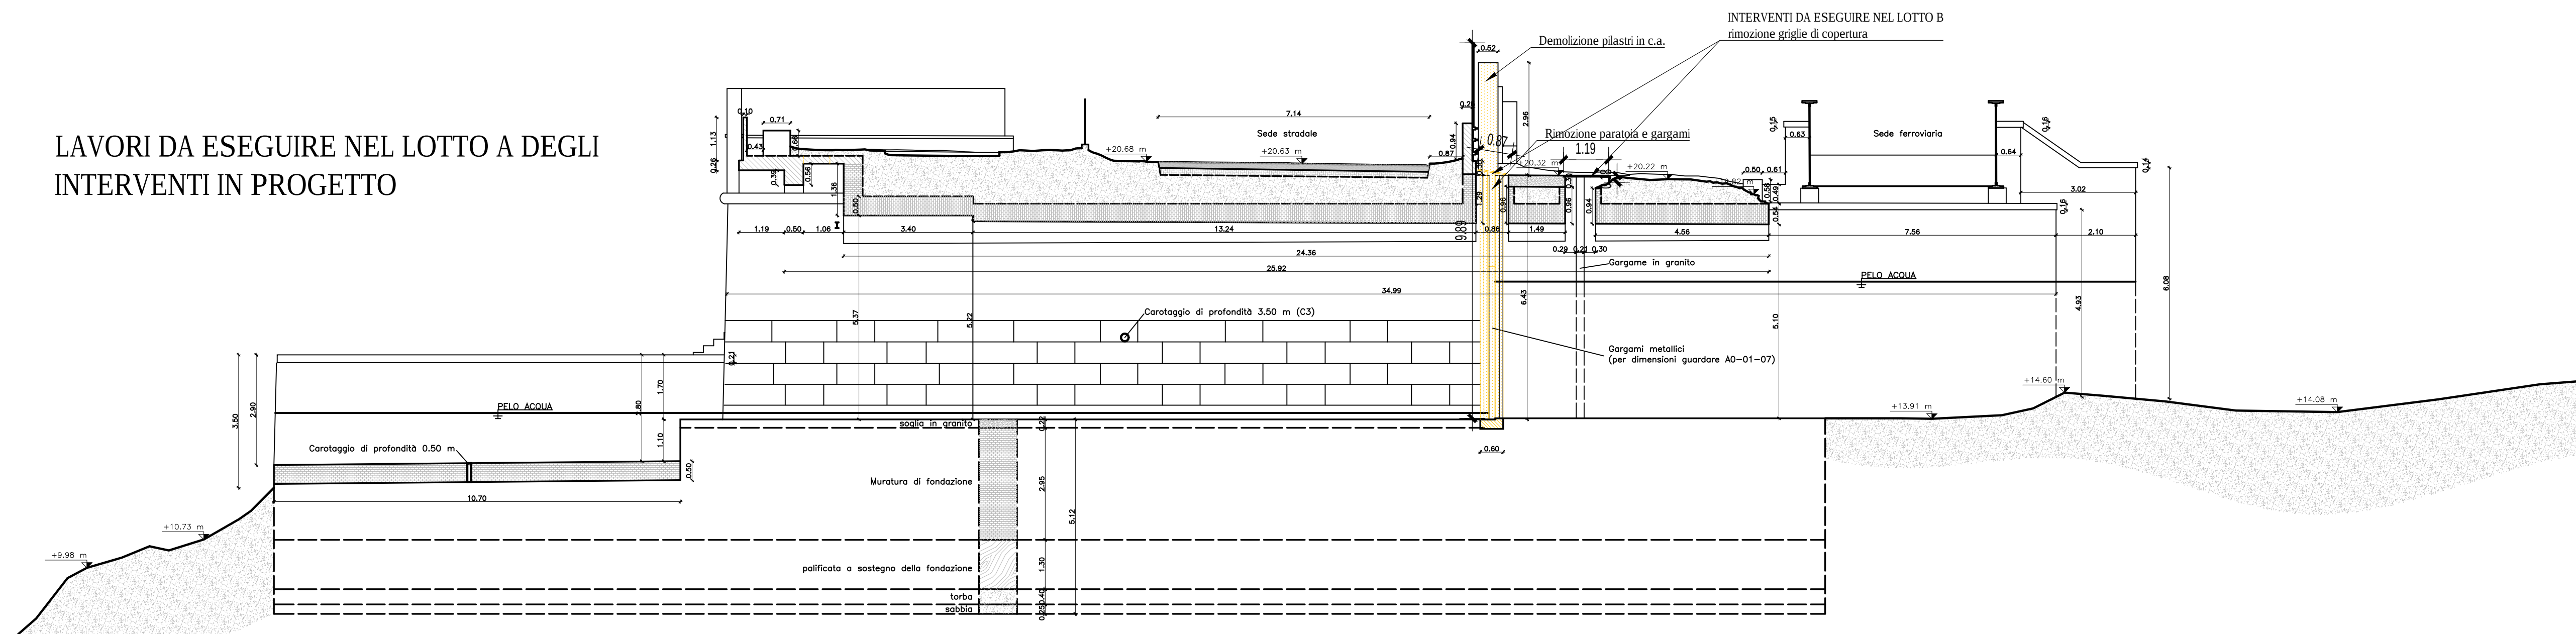
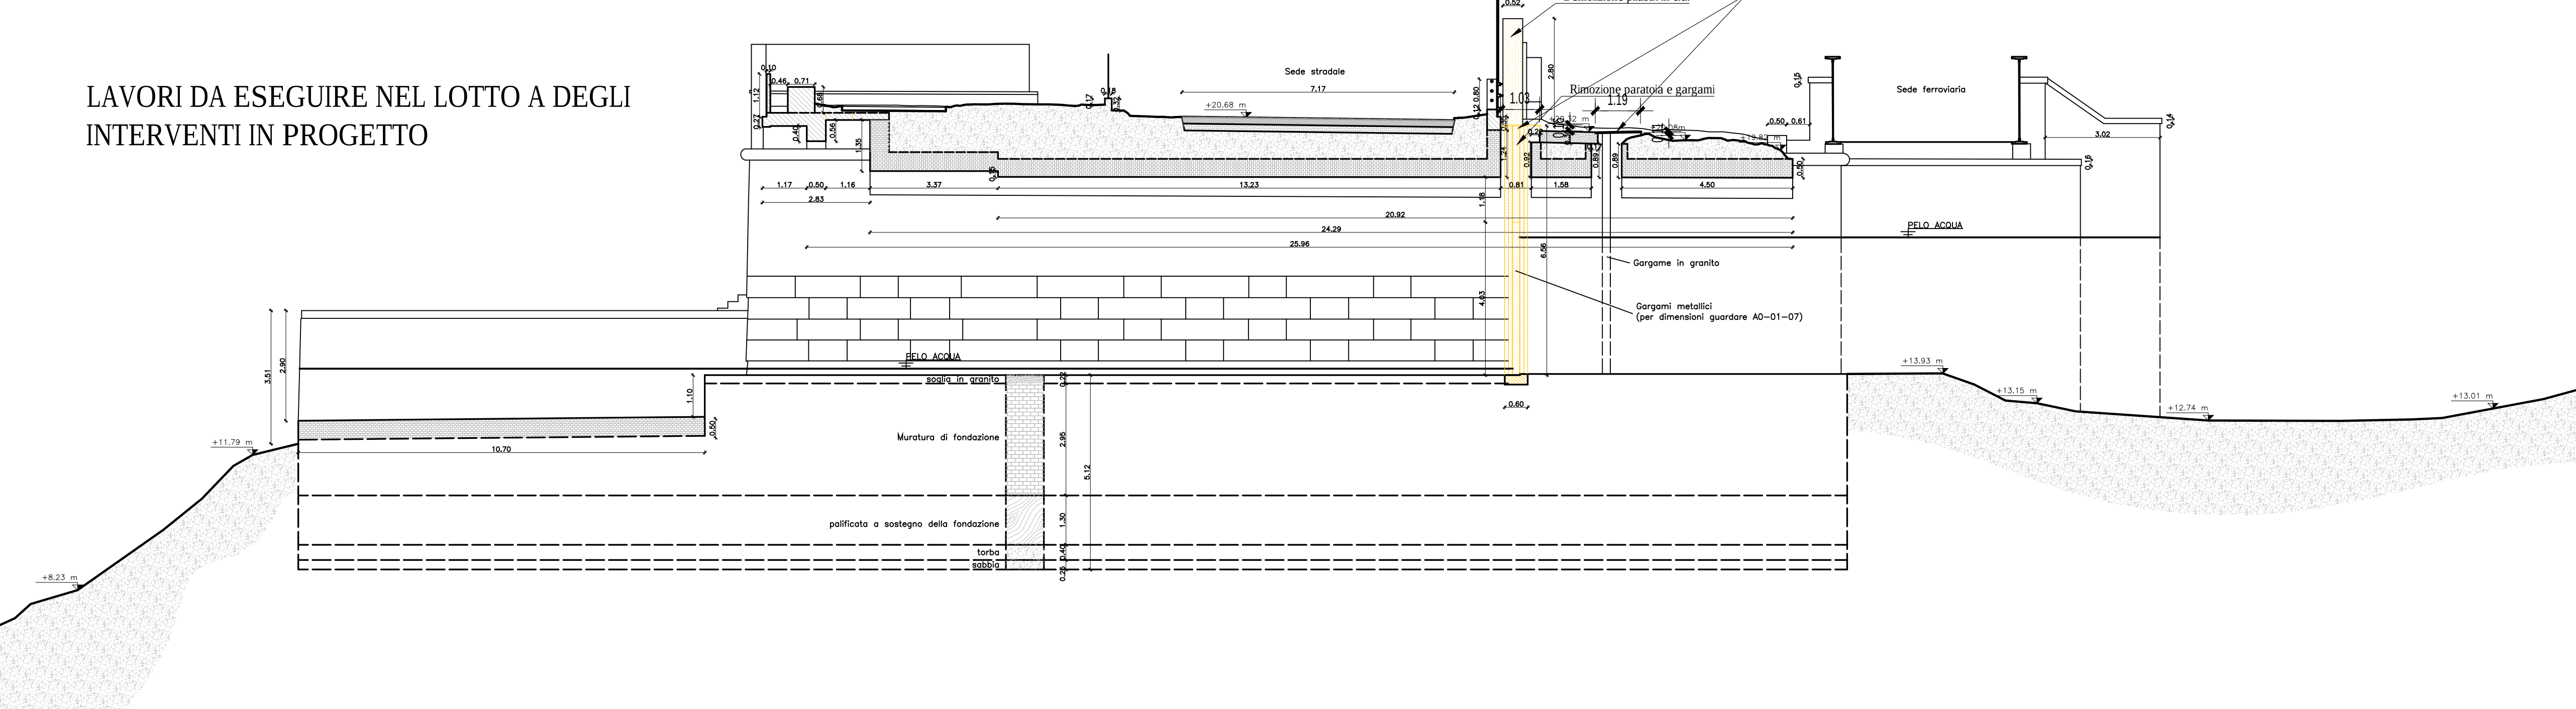
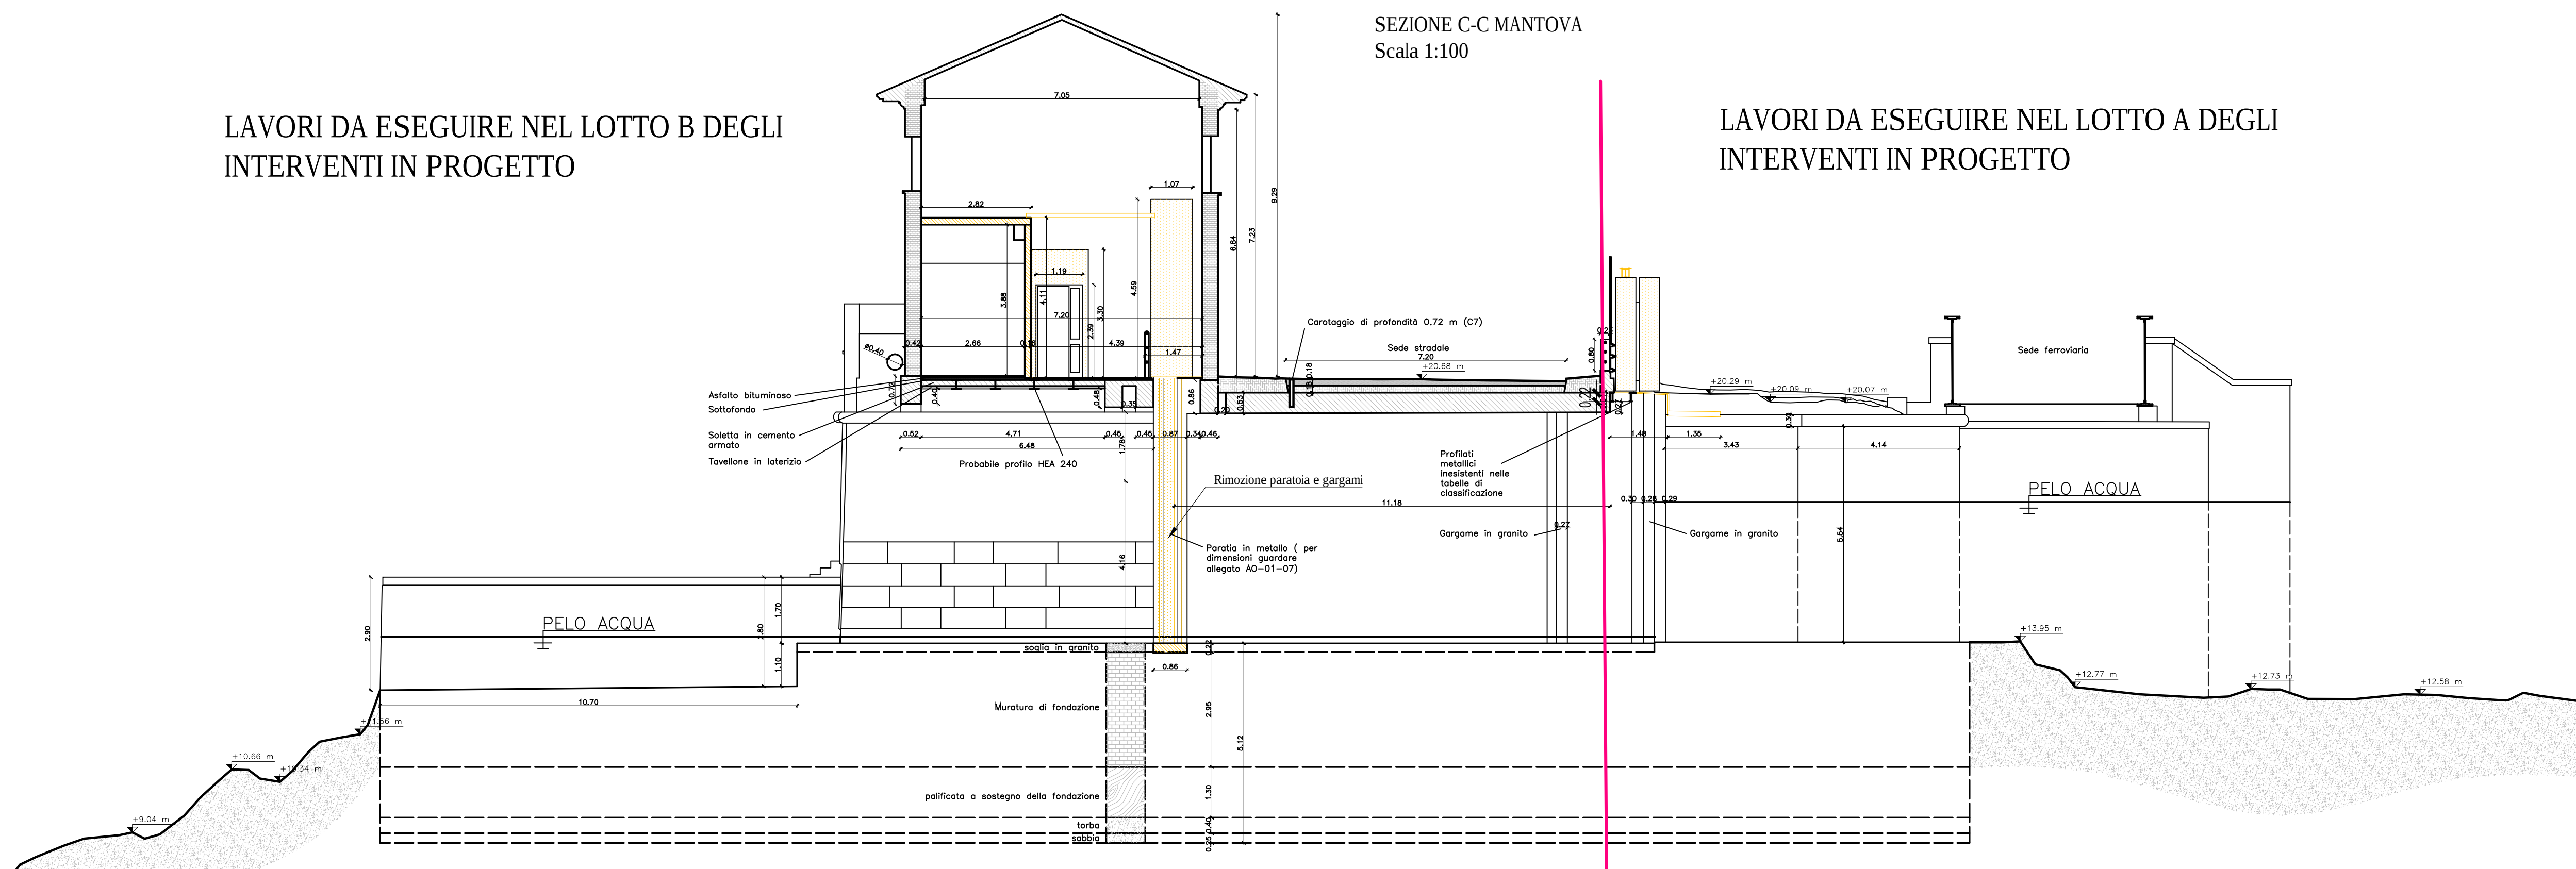
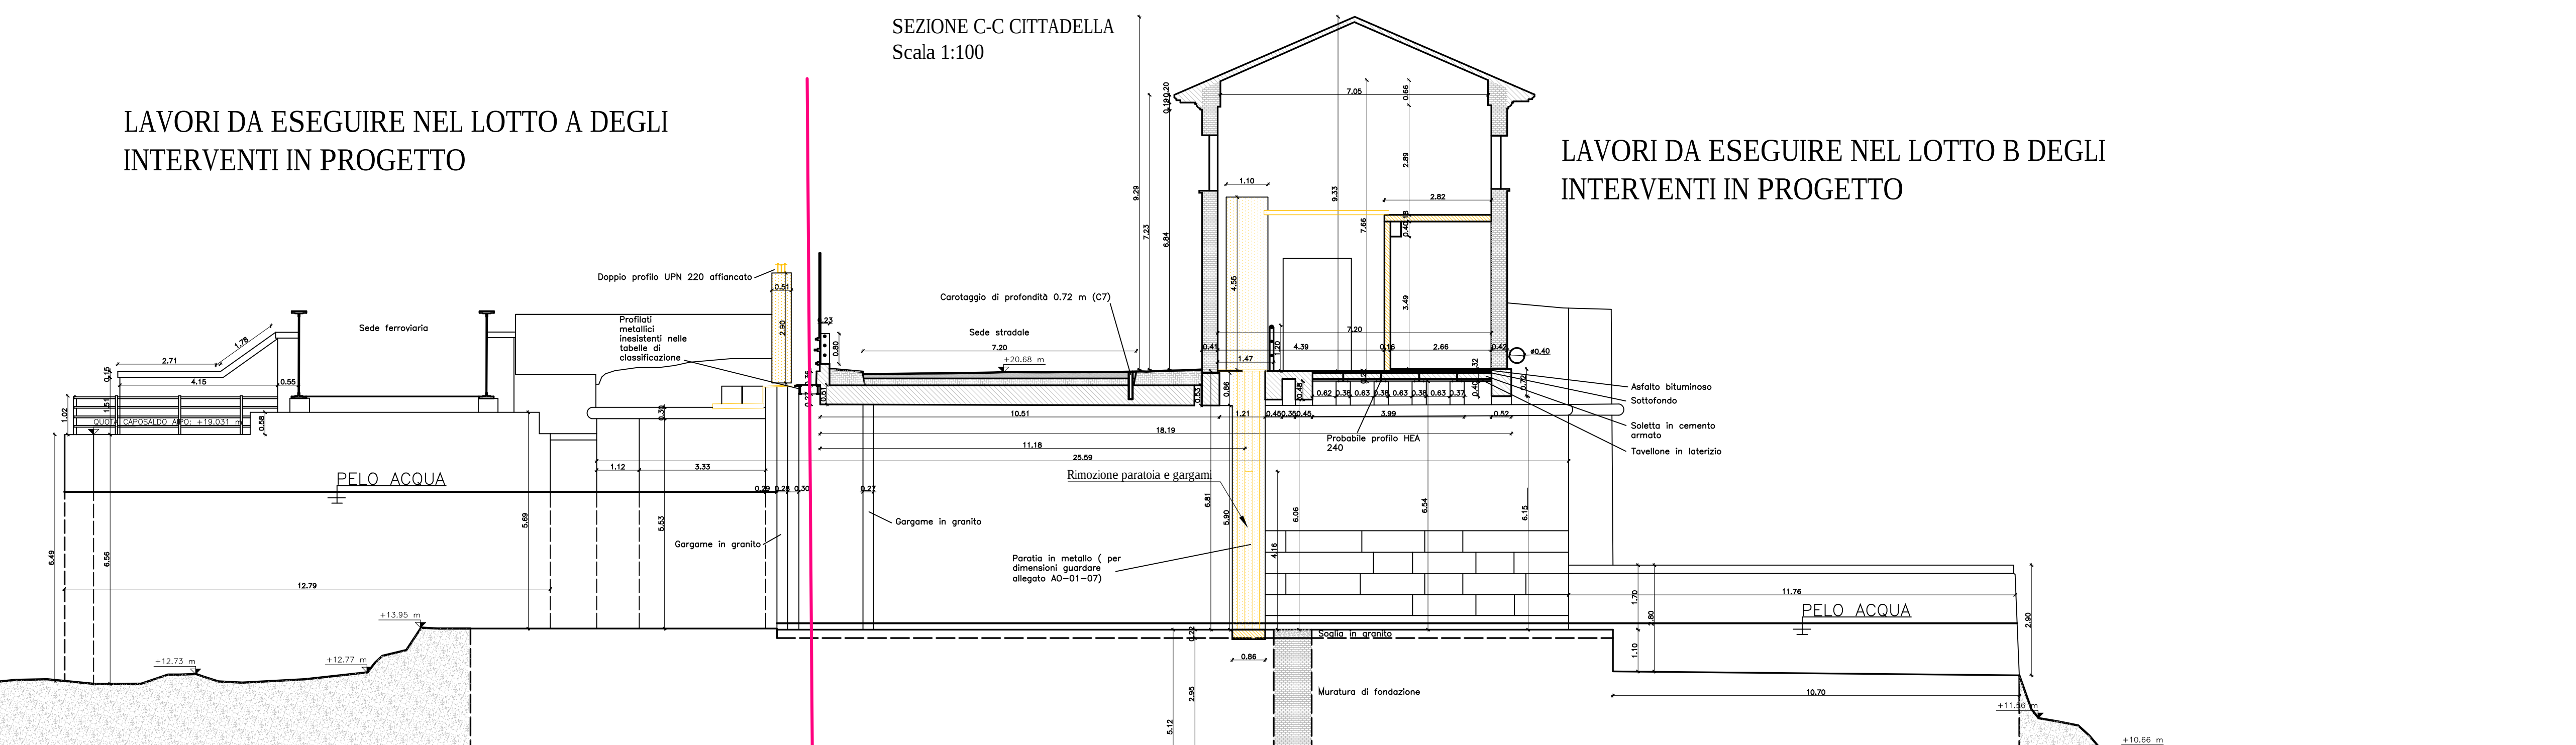
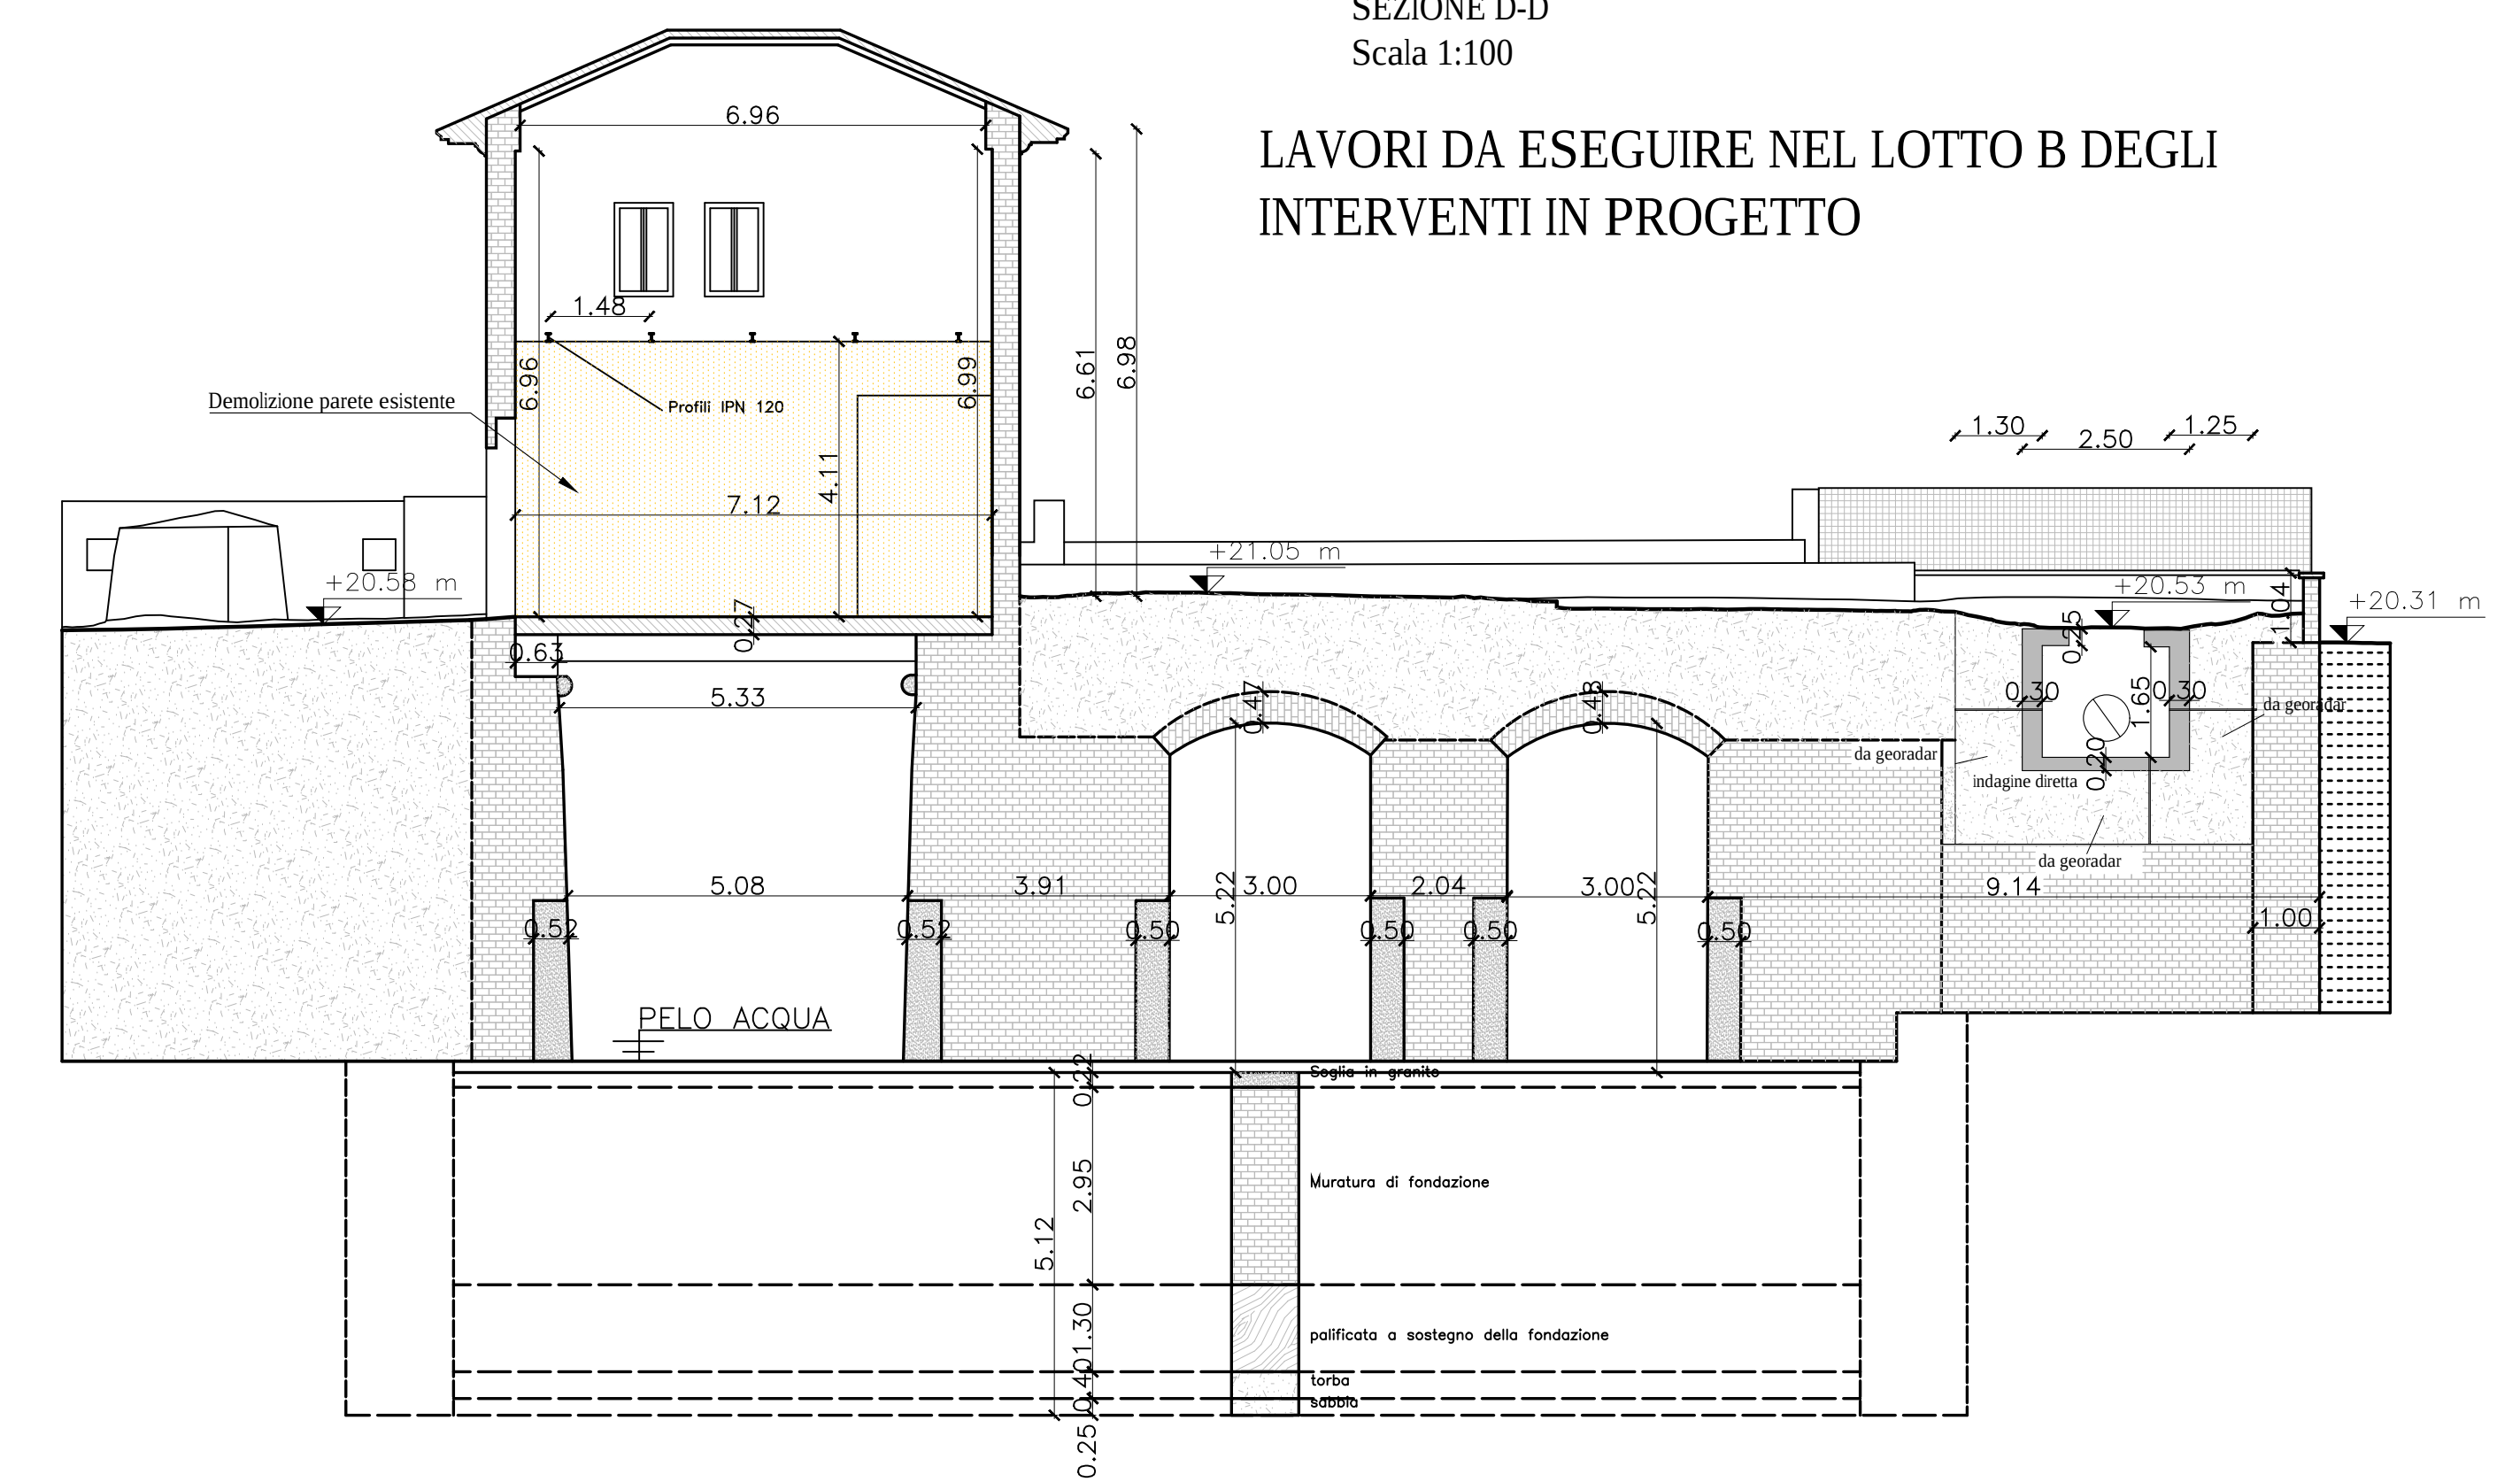


LAVORI DA ESEGUIRE NEL LOTTO A DEGLI
INTERVENTI IN PROGETTO

LAVORI DA ESEGUIRE NEL LOTTO A DEGLI
INTERVENTI IN PROGETTO

LAVORI DA ESEGUIRE NEL LOTTO B DEGLI
INTERVENTI IN PROGETTO

LAVORI DA ESEGUIRE NEL LOTTO A DEGLI
INTERVENTI IN PROGETTOLAVORI DA ESEGUIRE NEL LOTTO B DEGLI
INTERVENTI IN PROGETTO

SEZIONE E-MONTE
Scala 1:100

Spessori estratti dal carteggio C7

PELO ACQUA

SEZIONE E-MONTE

Fiume Mincio
Opere idrauliche di II categoria
MN-E-394-M
CUP: B64H15000070002
CIG:



Lotto B

ELABORATO
PARATOIE
LOTTE A e B - DEMOLIZIONI - SEZIONI

UBICAZIONE OPERE
Comune di Mantova
Località Ponte dei Mulini

DATA: Agosto 2018 SCALA:
AGG. - 1:100

COMMITTENTE
AIPO - Ufficio operativo di Mantova
Vicolo Canove, 26 - 46100 Mantova
tel. +39 0376320461
fax. +39 0376320464
e-mail: ufficio-ma@agenziaipo.it

Regroupamento temporaneo di
 POLARES - STUDIO ASSOCIATO
 HYDRODATA S.p.a.
 ENGEO S.r.l.
 SAP S.r.l.

Legale rappresentante
della Compagnia R.I.
Dott. Ing.
Sergio
Bianchi
SEZIONE A
N. 646

Responsabile unico del procedimento
Ing. Ivano Galvani

Il Coordinatore alla Progettazione
Ing. Marcello Moretti

Assistente
Dott. Paolo Michelini

Lavori di ripristino funzionale del manufatto a sostegno del Lago Superiore denominato "Vasarone", a seguito degli eventi sismici del 20 e 29 maggio 2012