




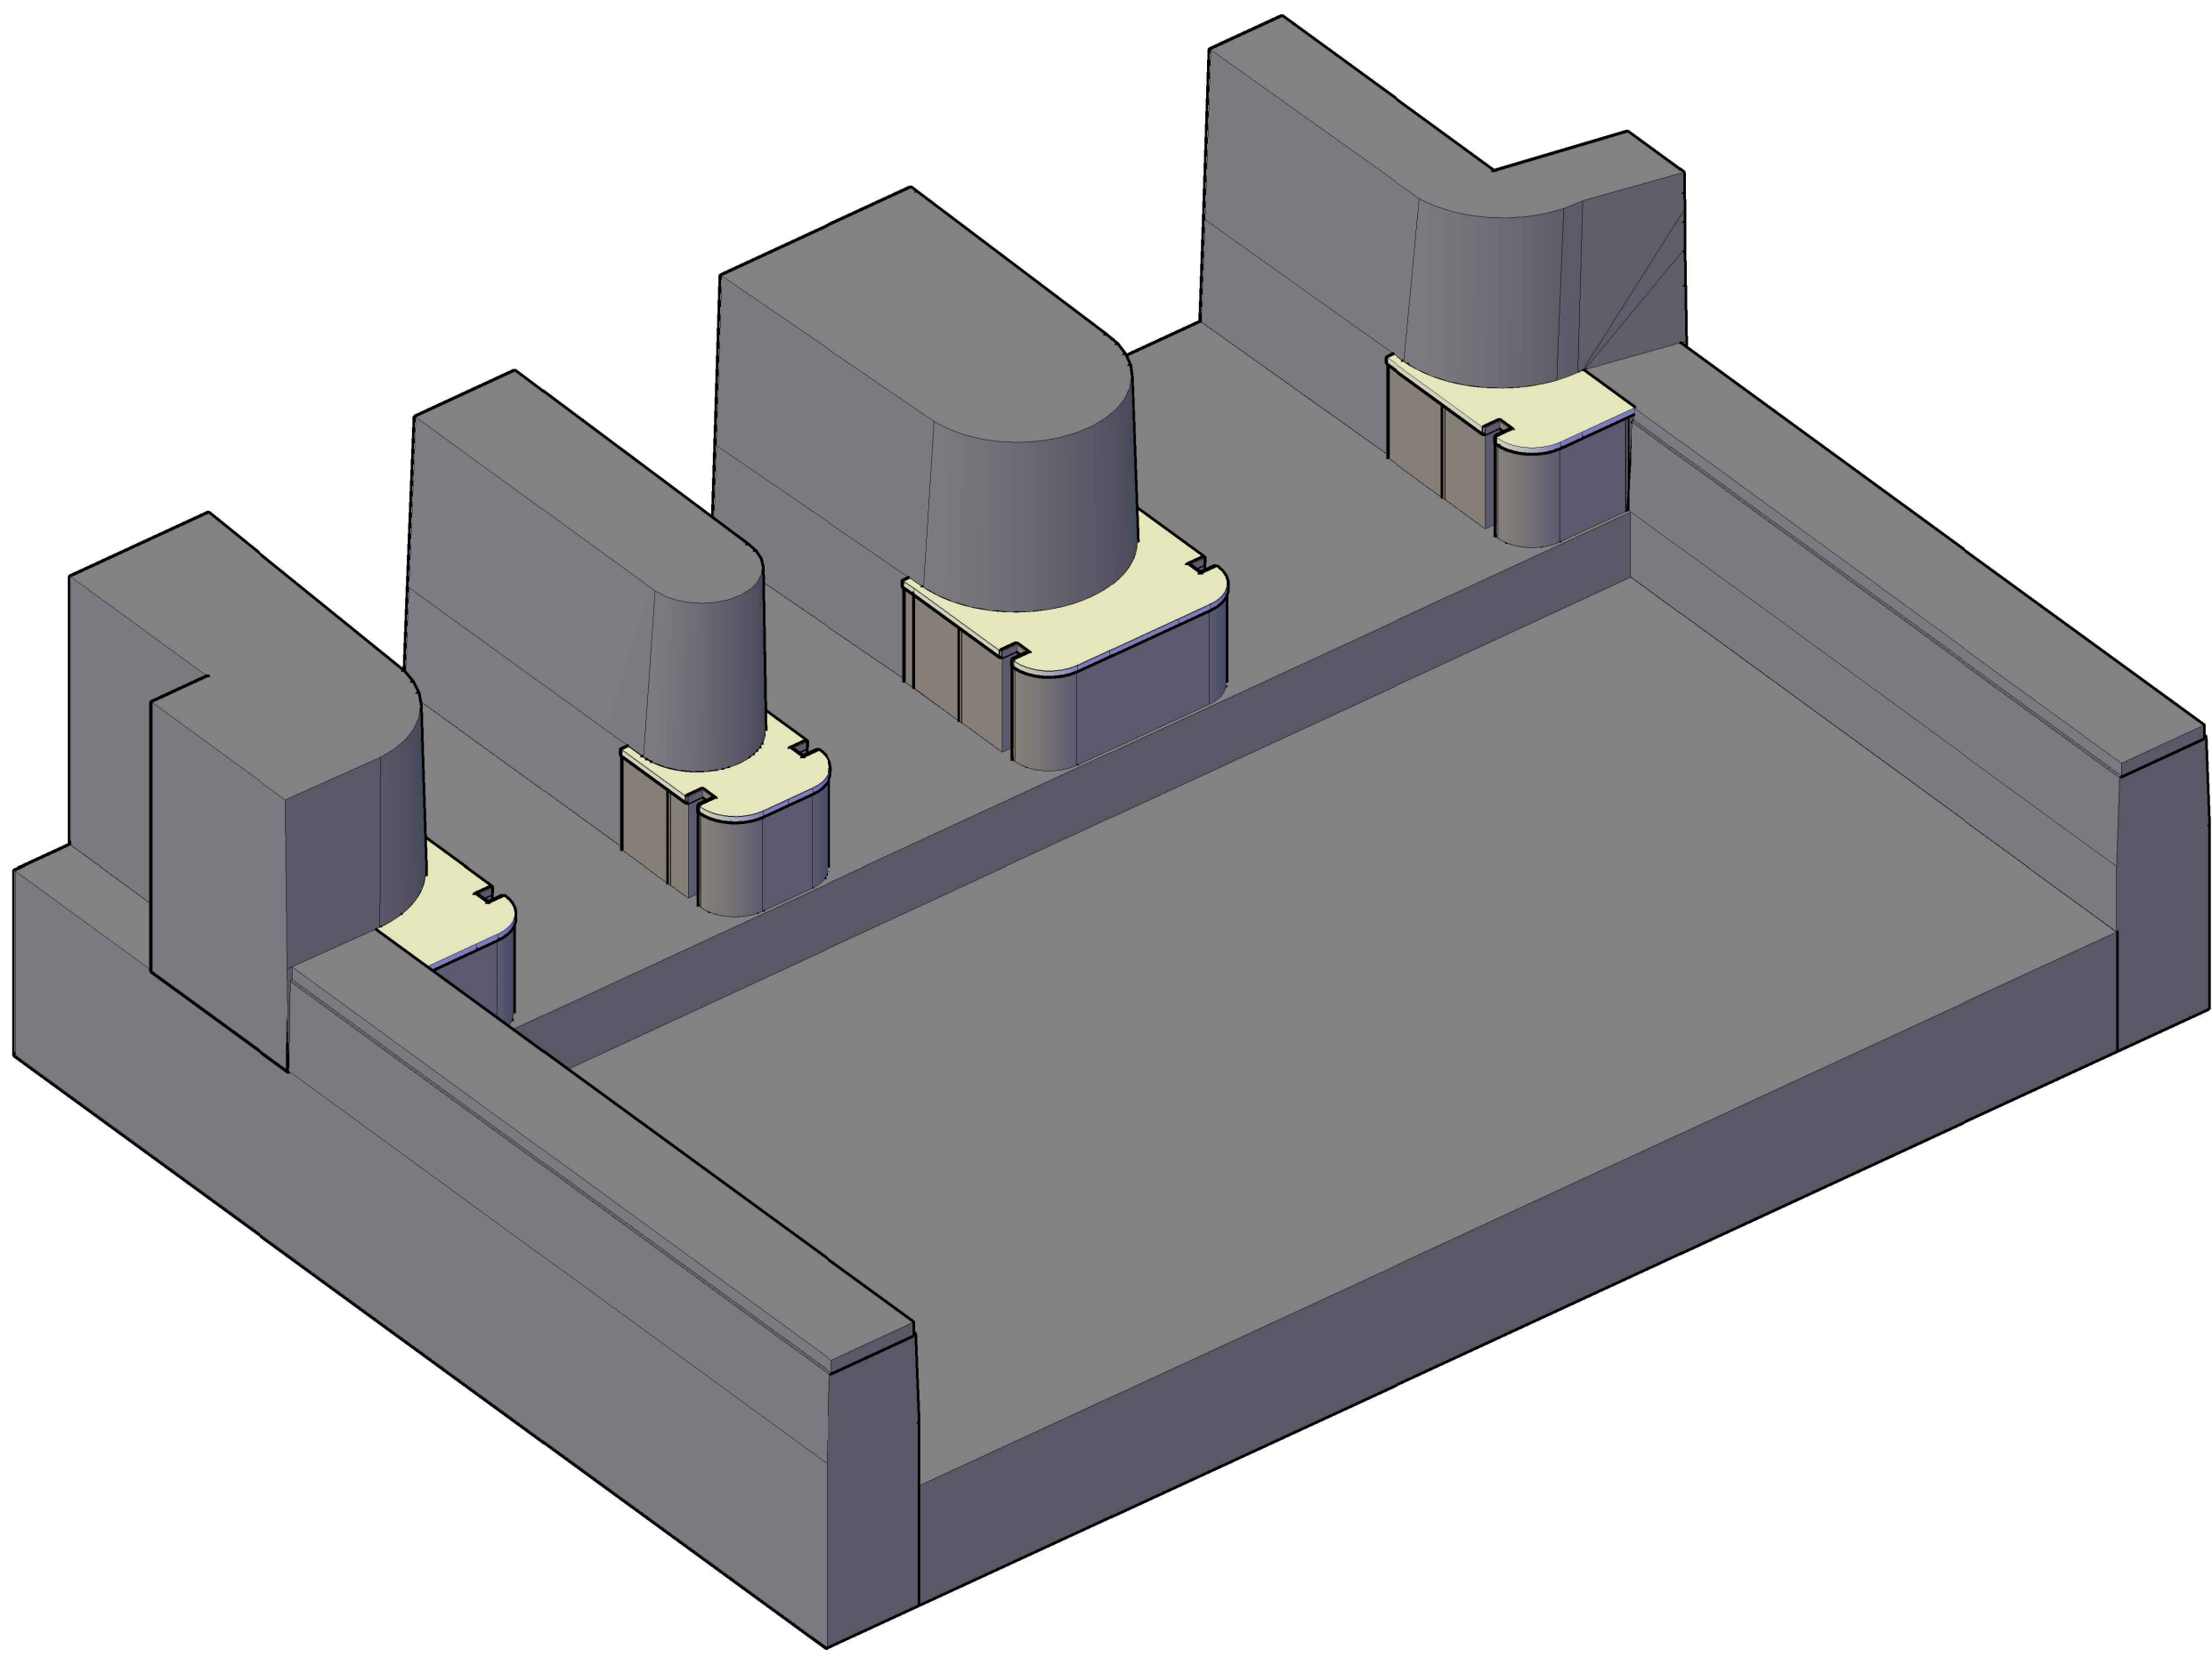


PROSPETTIVA LATO VALLE
ROSTRO PILA 1

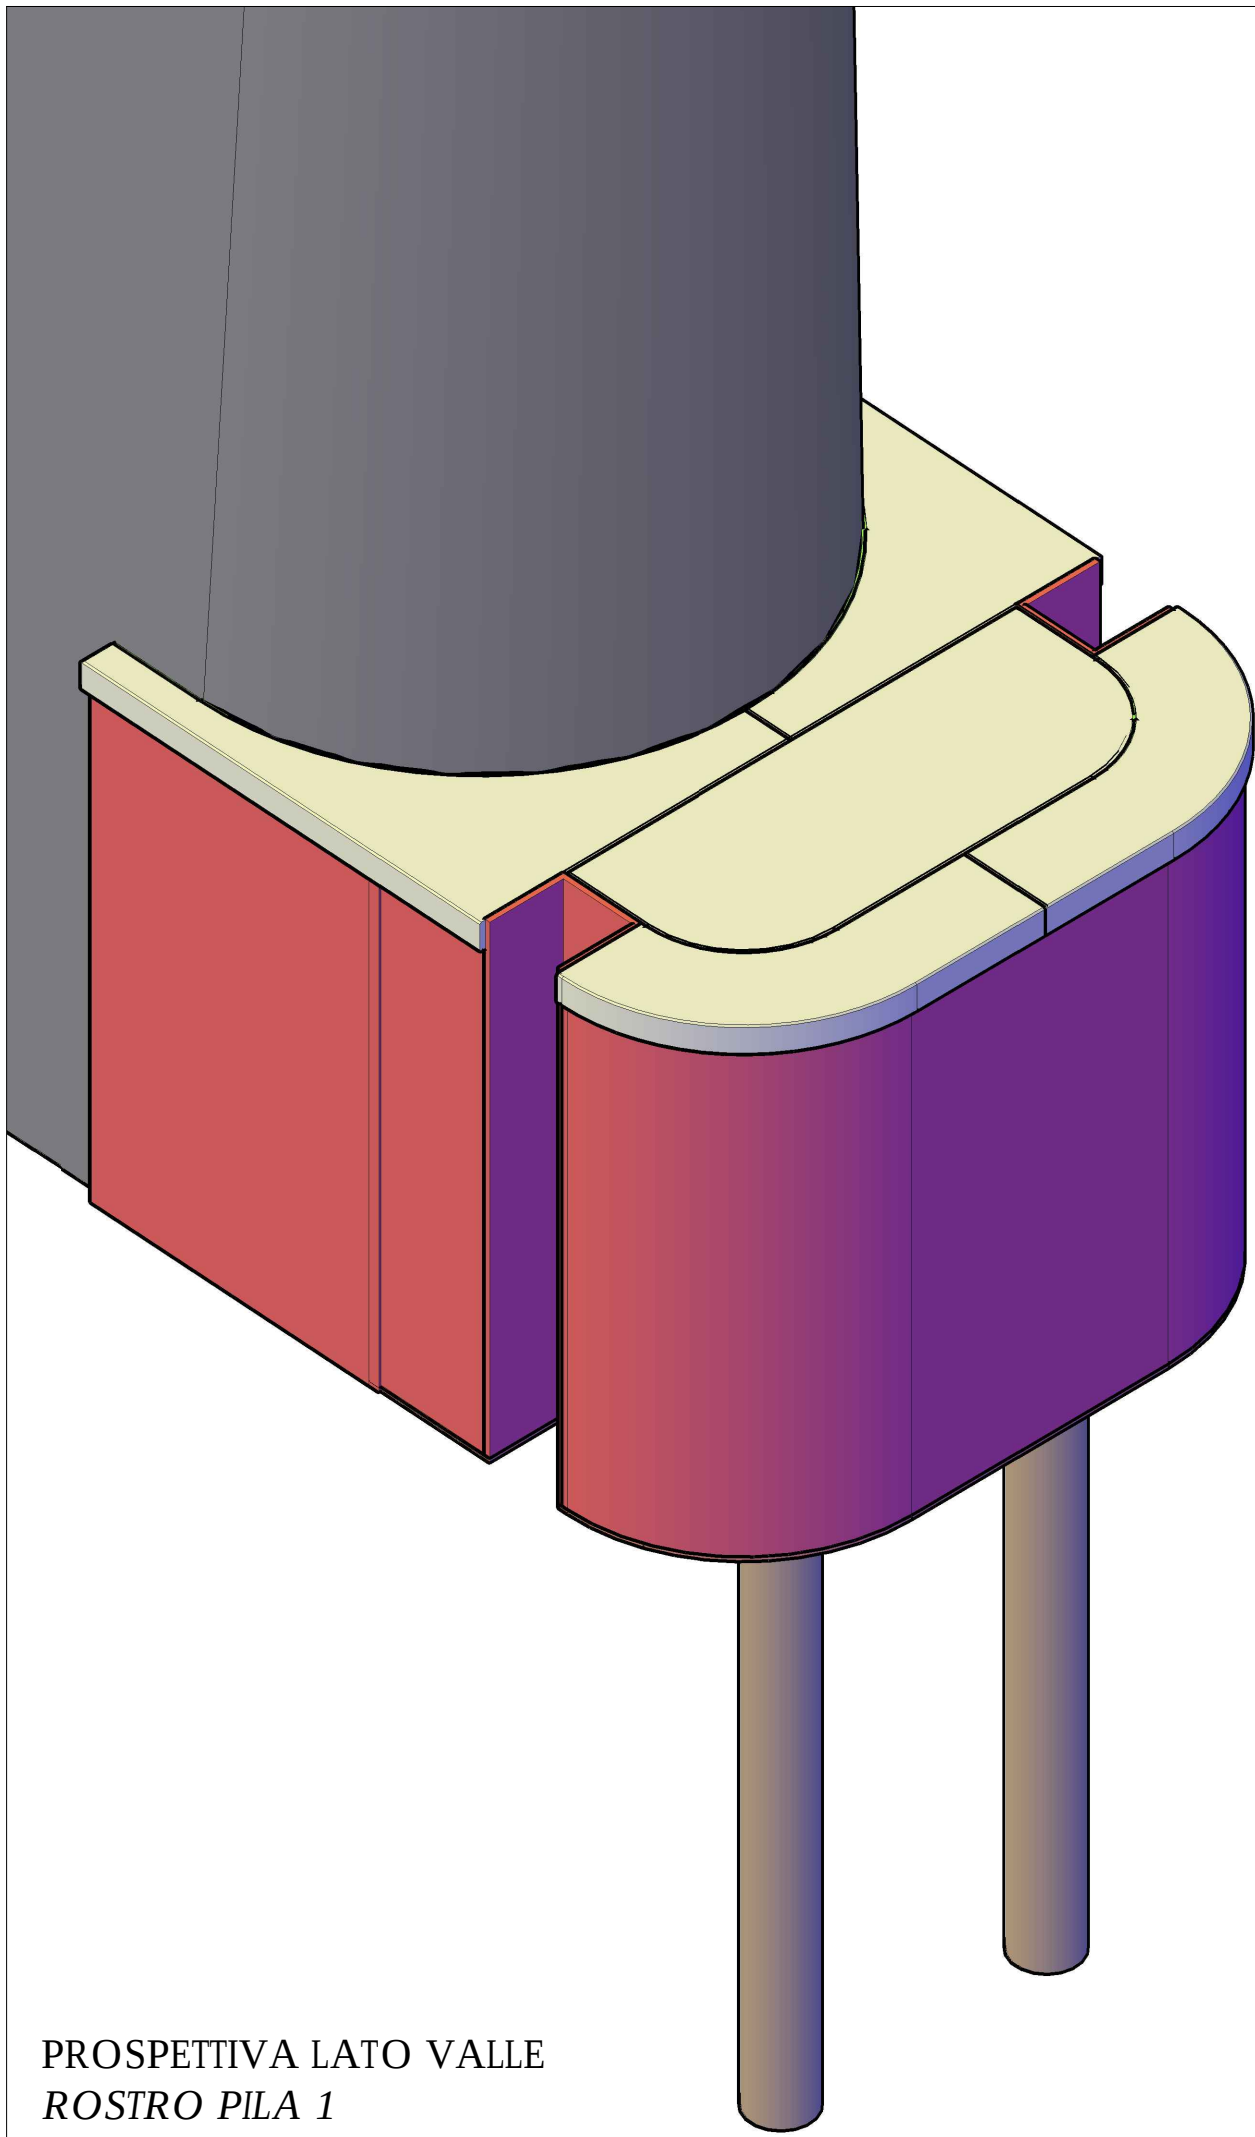


PARTICOLARE PARETI IN ACCIAIO

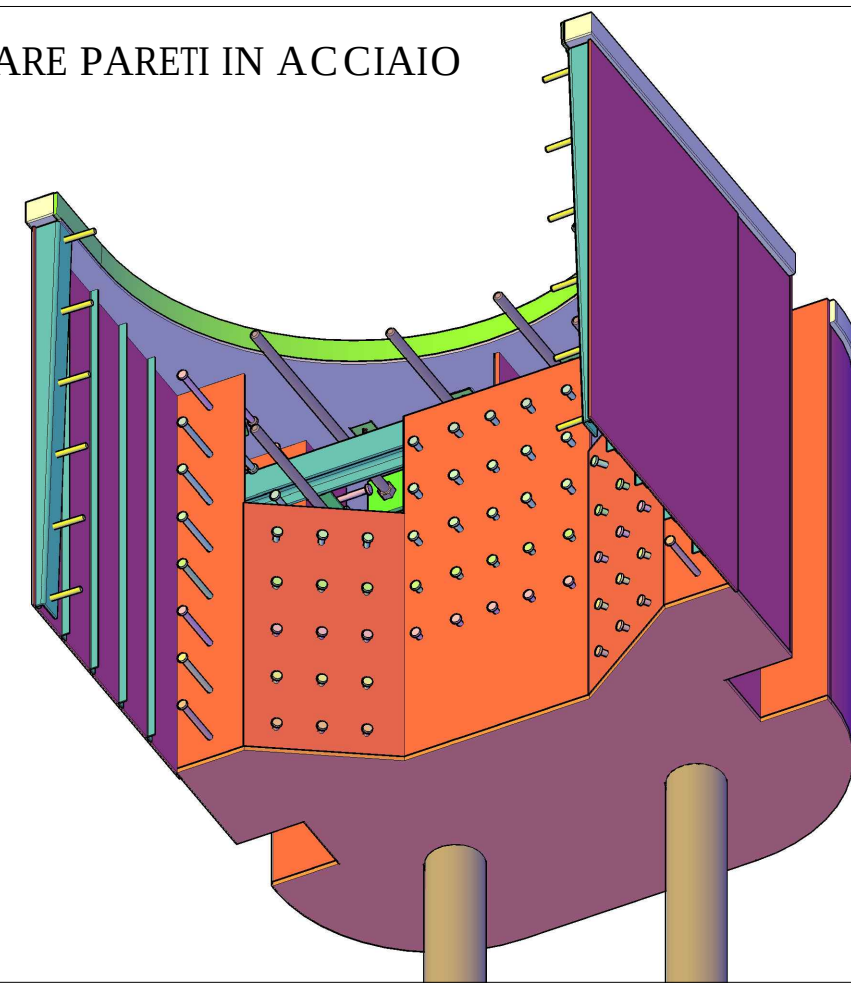

PARTICOLARE PIOLI E NERVATURE

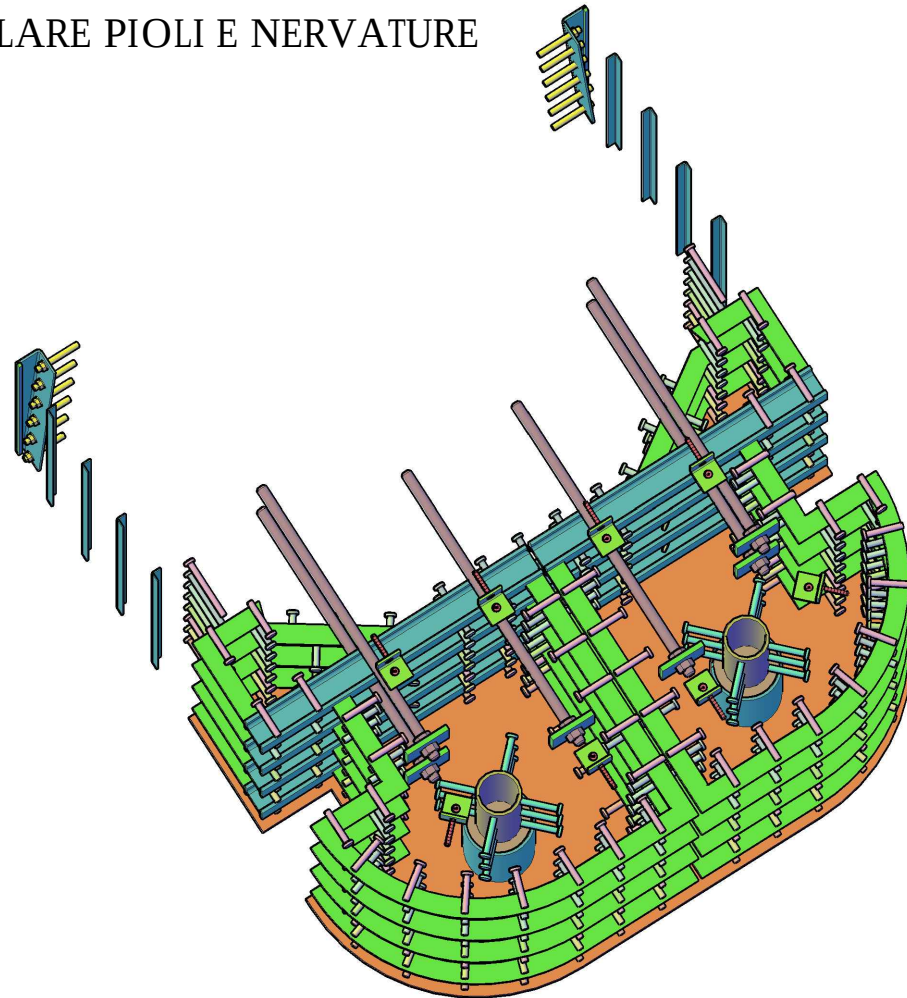


PIANTA
Scala 1:100

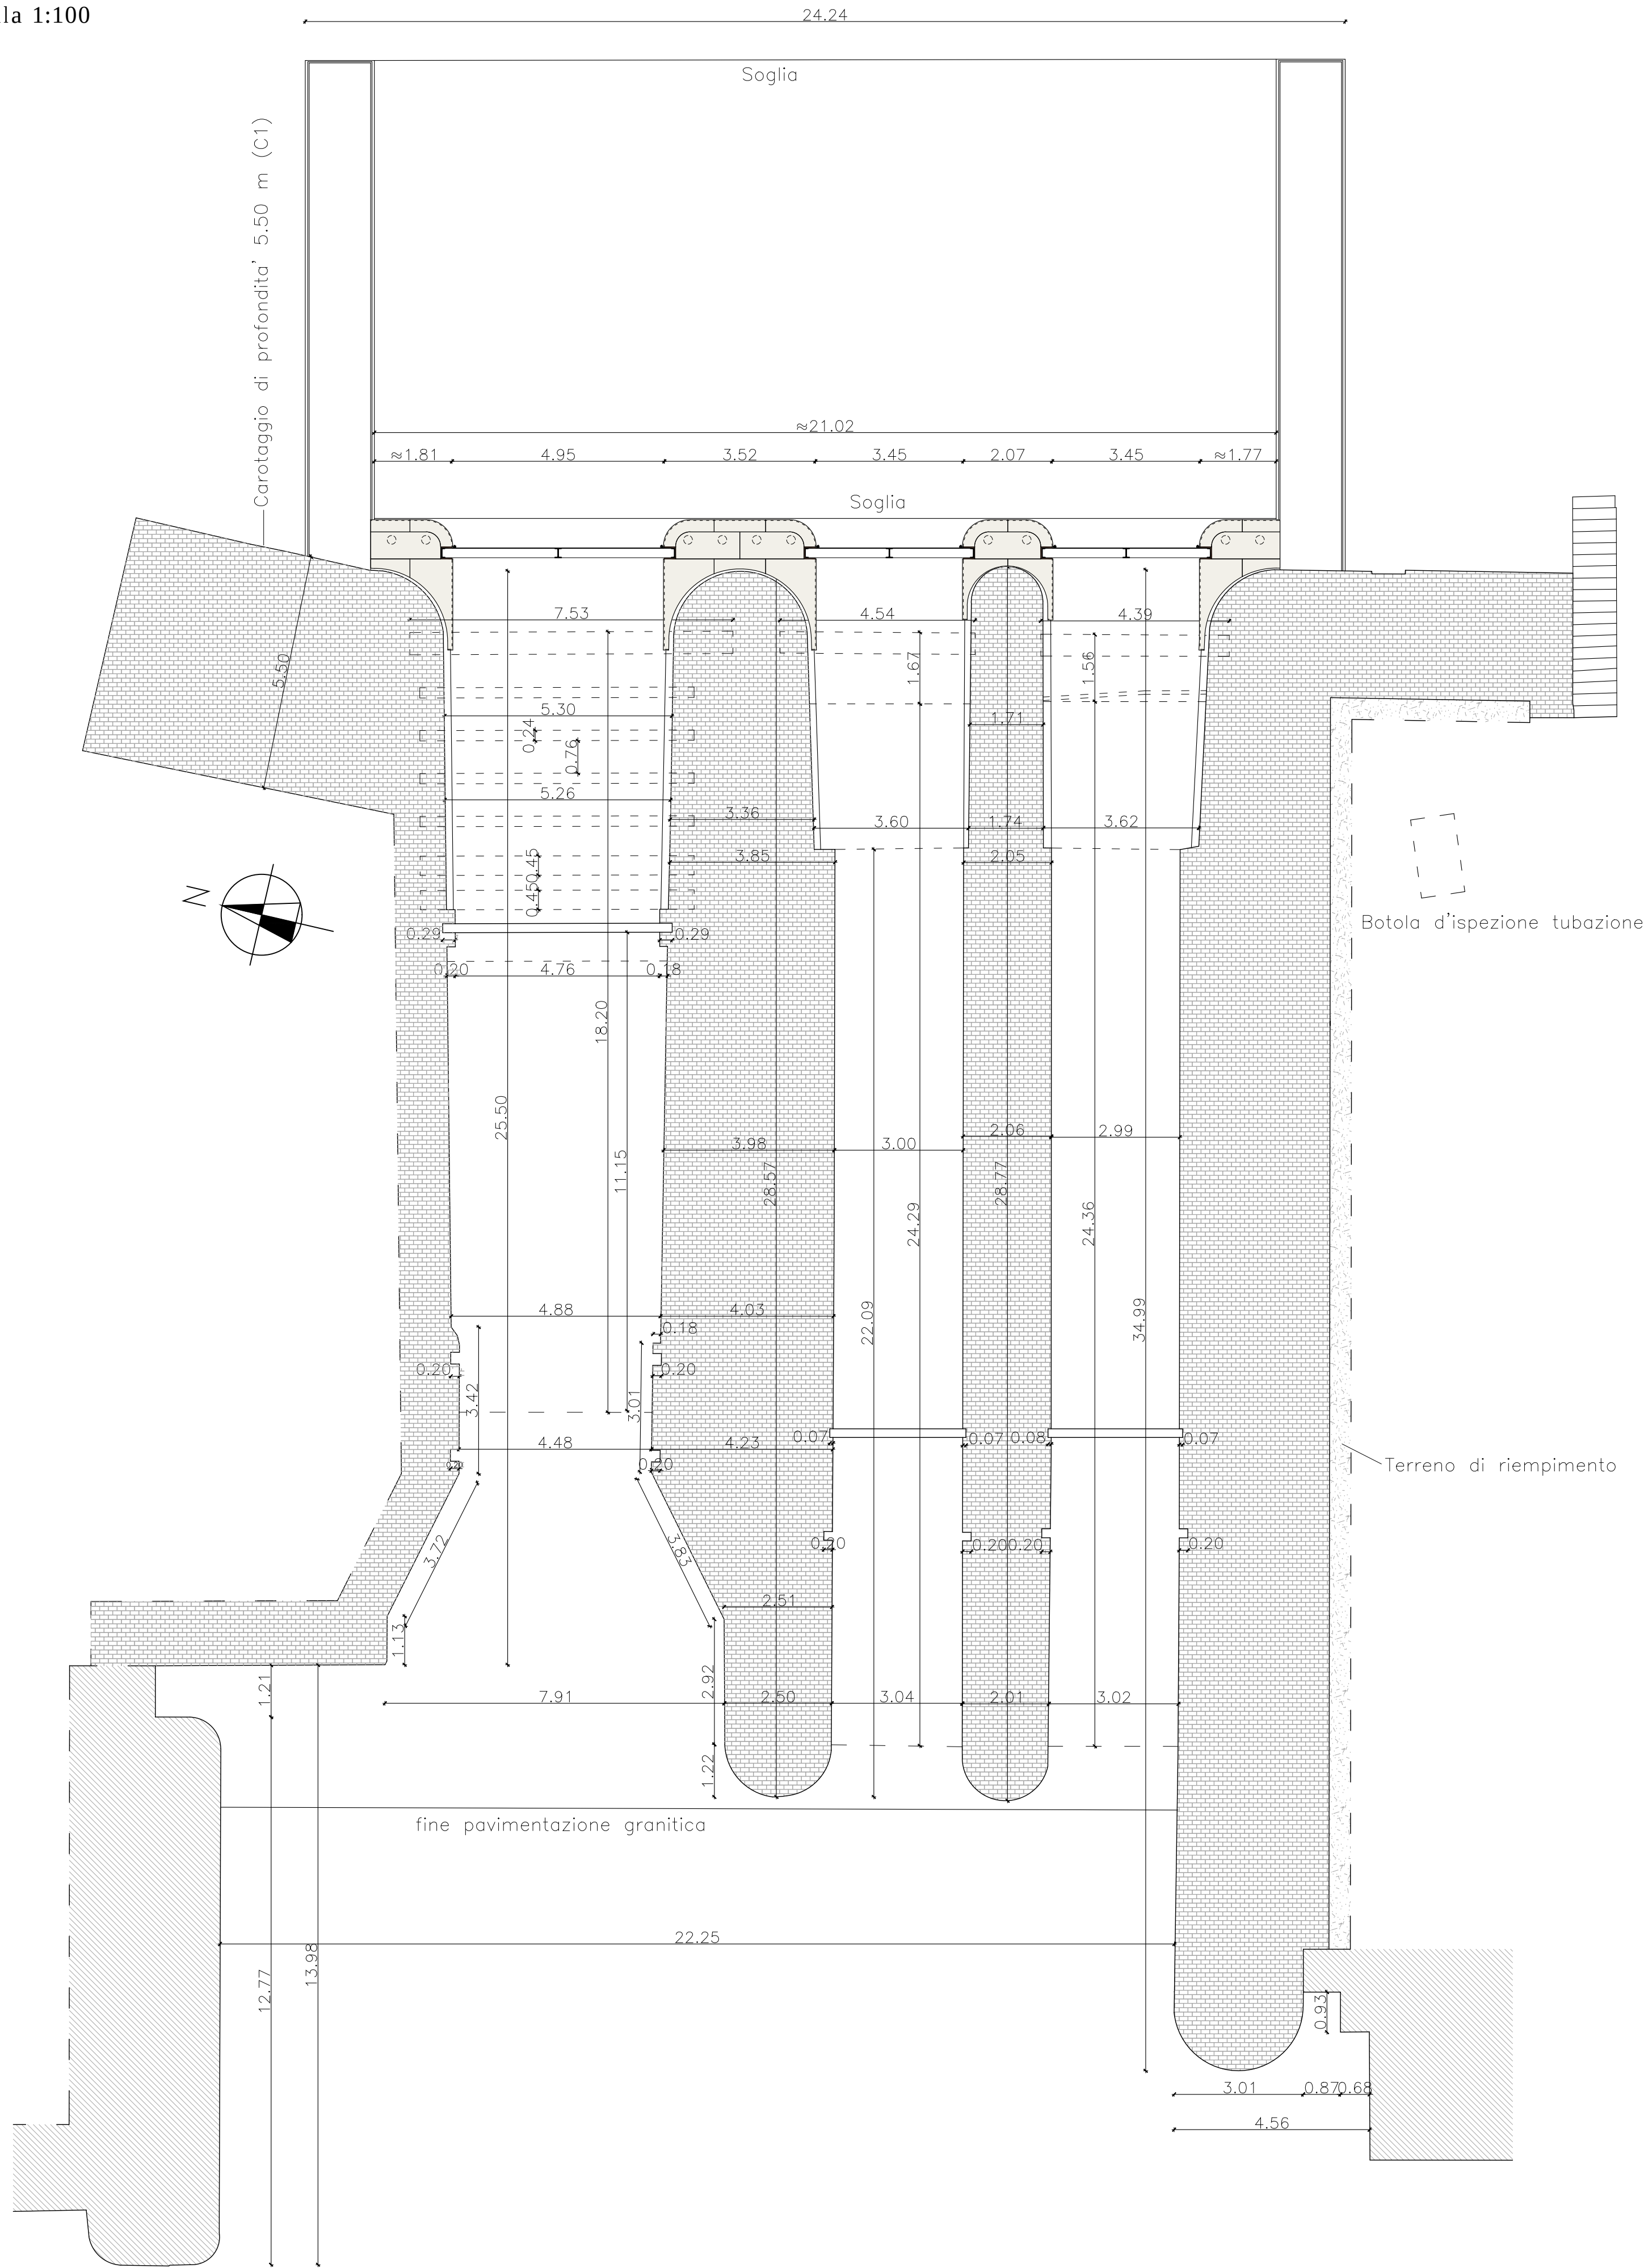

PROSPETTO LATO VALLE
Scala 1:100



SEZIONE LONGITUDINALE
Scala 1:100

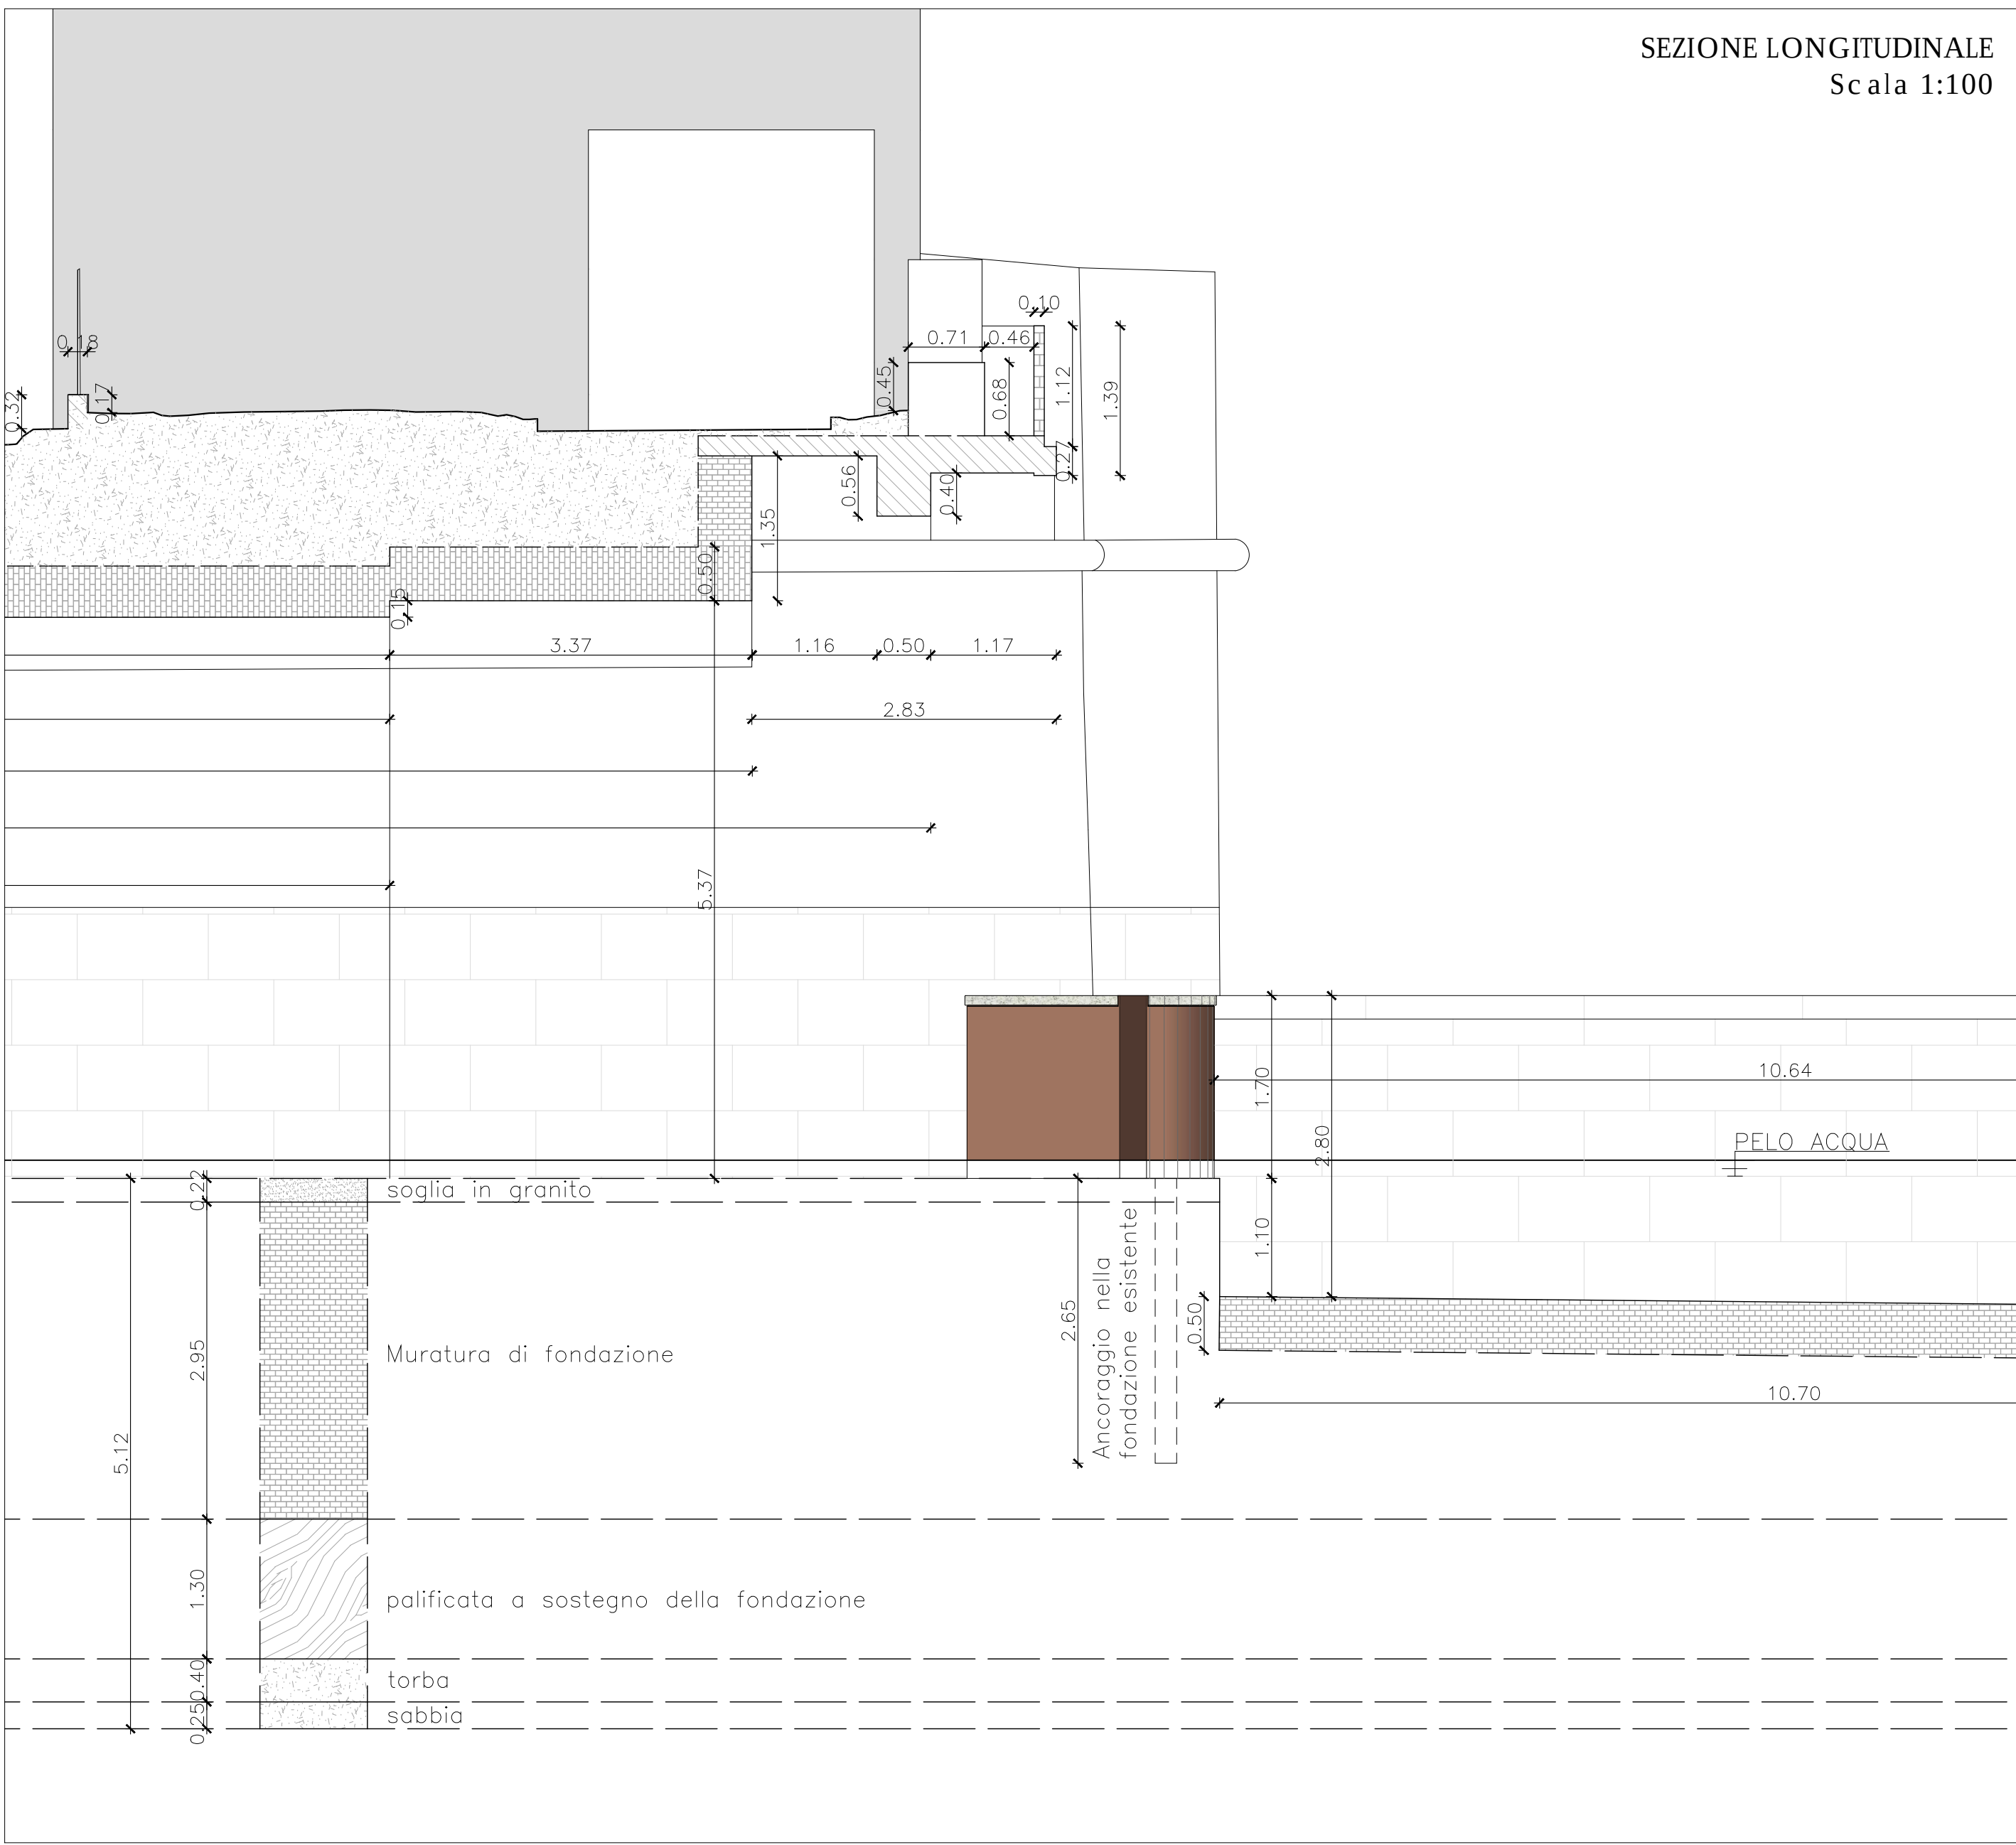

Fiume Mincio
Opere idrauliche di II categoria
MN-E-394-M
CUP: B64H15000070002
CIG: -

Agente Interregionale per il fiume Po

Regione Lombardia

**Progetto
Definitivo / Esecutivo**

Lotto A

ELABORATO
AIPO - STUDIO ASSOCIATO
Schemi architettonici dei rostri di valle

UBICAZIONE OPERE
Comune di Mantova
Località Ponte dei Mulini

DATA: Agosto 2018
AGG. -

SCALA:
1:50 / 1:100

COMMITTEE
AIPO - Ufficio operativo di Mantova
Vicolo Canova, 26 - 46100 Mantova
tel. +39 0376320461
fax. +39 0376320464
e-mail: ufficio.mantova@agenziaipo.it

Legge regionale
POLARIS - STUDIO ASSOCIATO
HYDRODATA S.p.A.
INGEO S.r.l.
SAP S.r.l.

Legge regionale
POLARIS - STUDIO ASSOCIATO
HYDRODATA S.p.A.
INGEO S.r.l.
SAP S.r.l.

Responsabile unico del procedimento
Ing. Ivano Ghisani
1 Coordinatore alle Progettazioni
Ing. Marcello Moretti
Assessore
Don. Paolo Michelini