

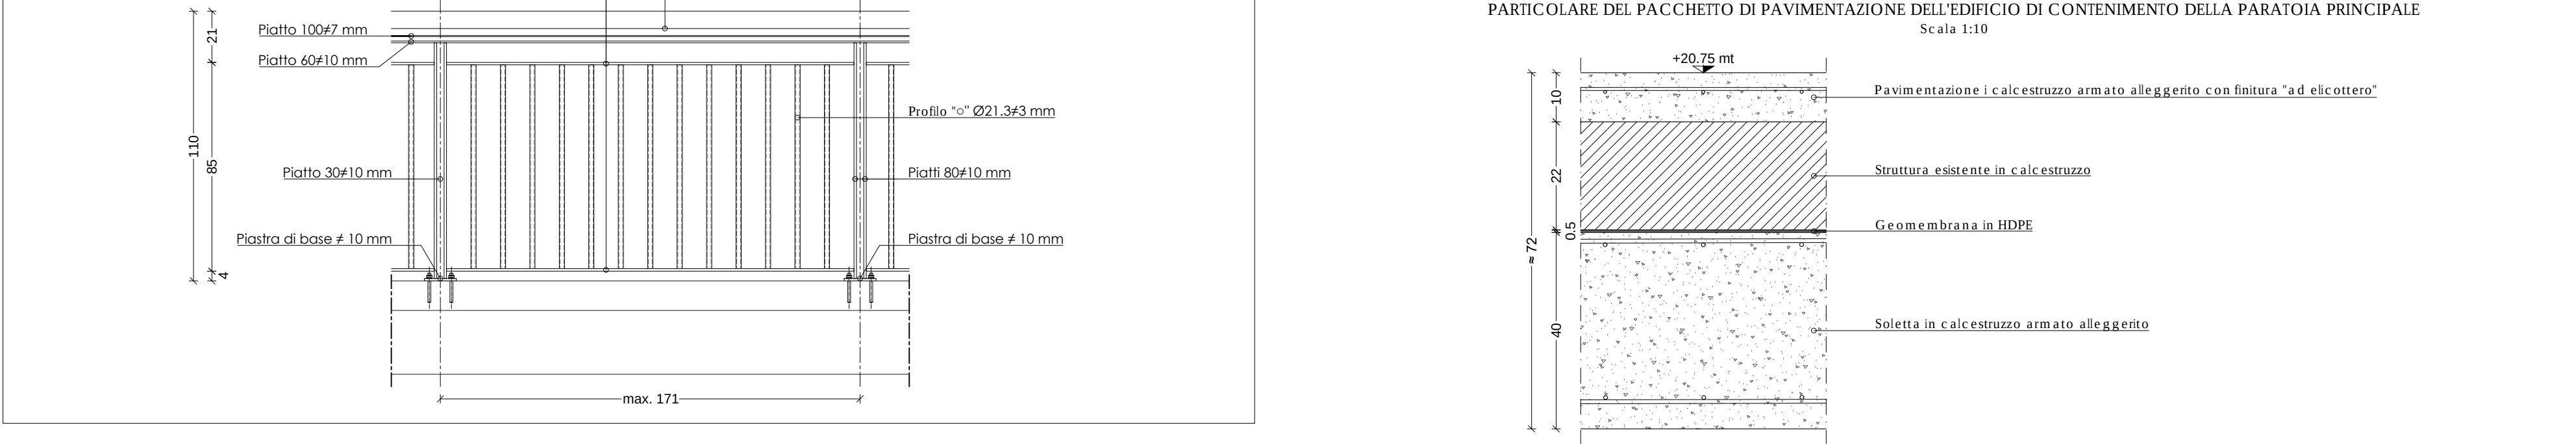
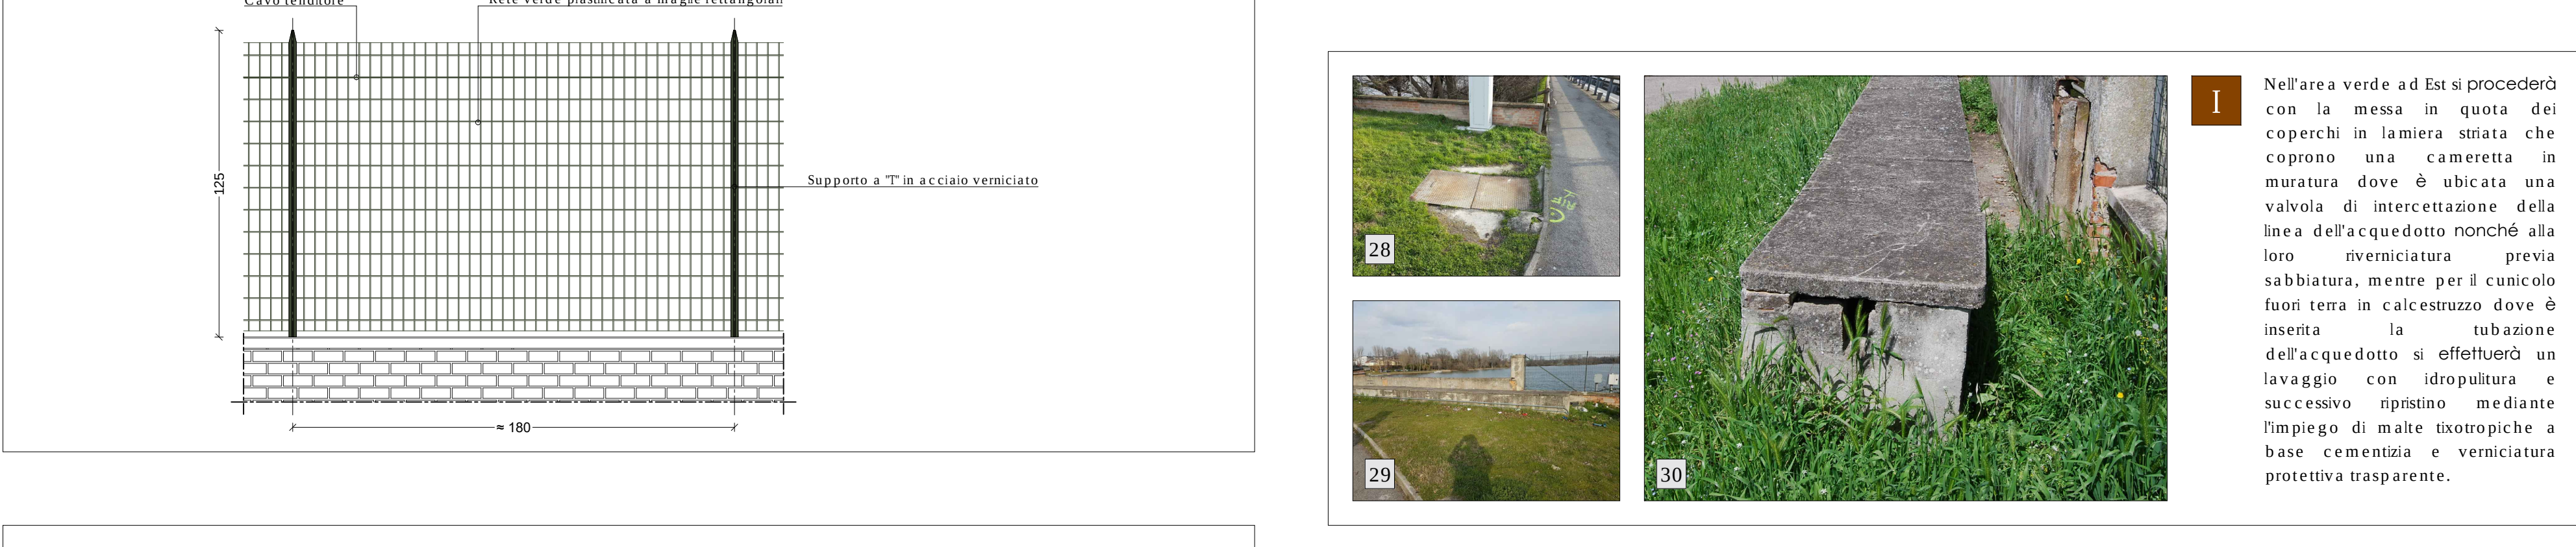
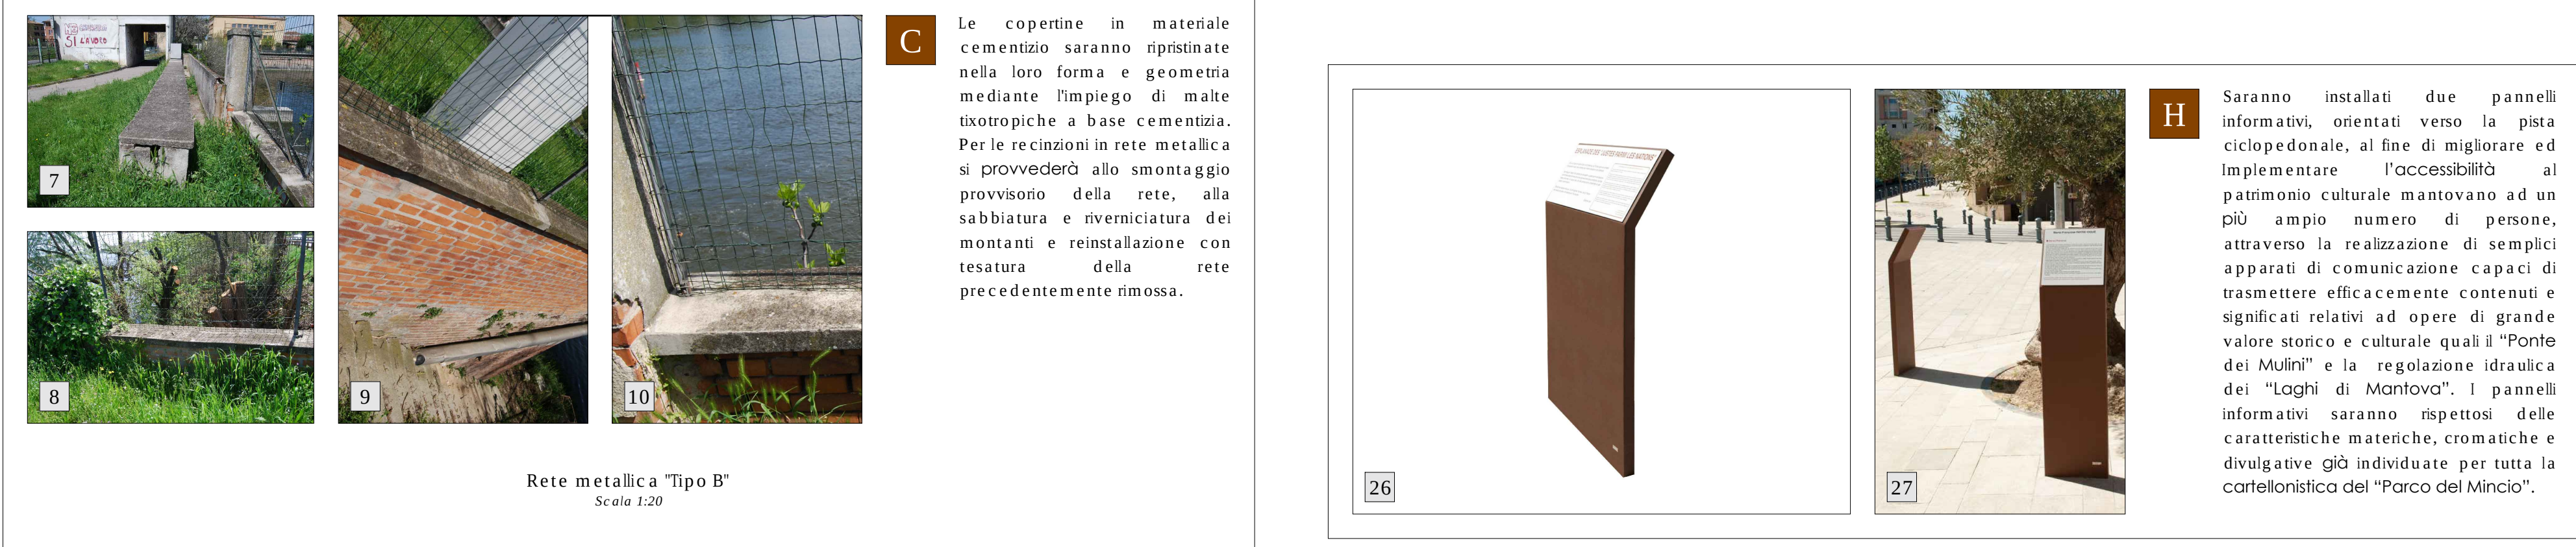
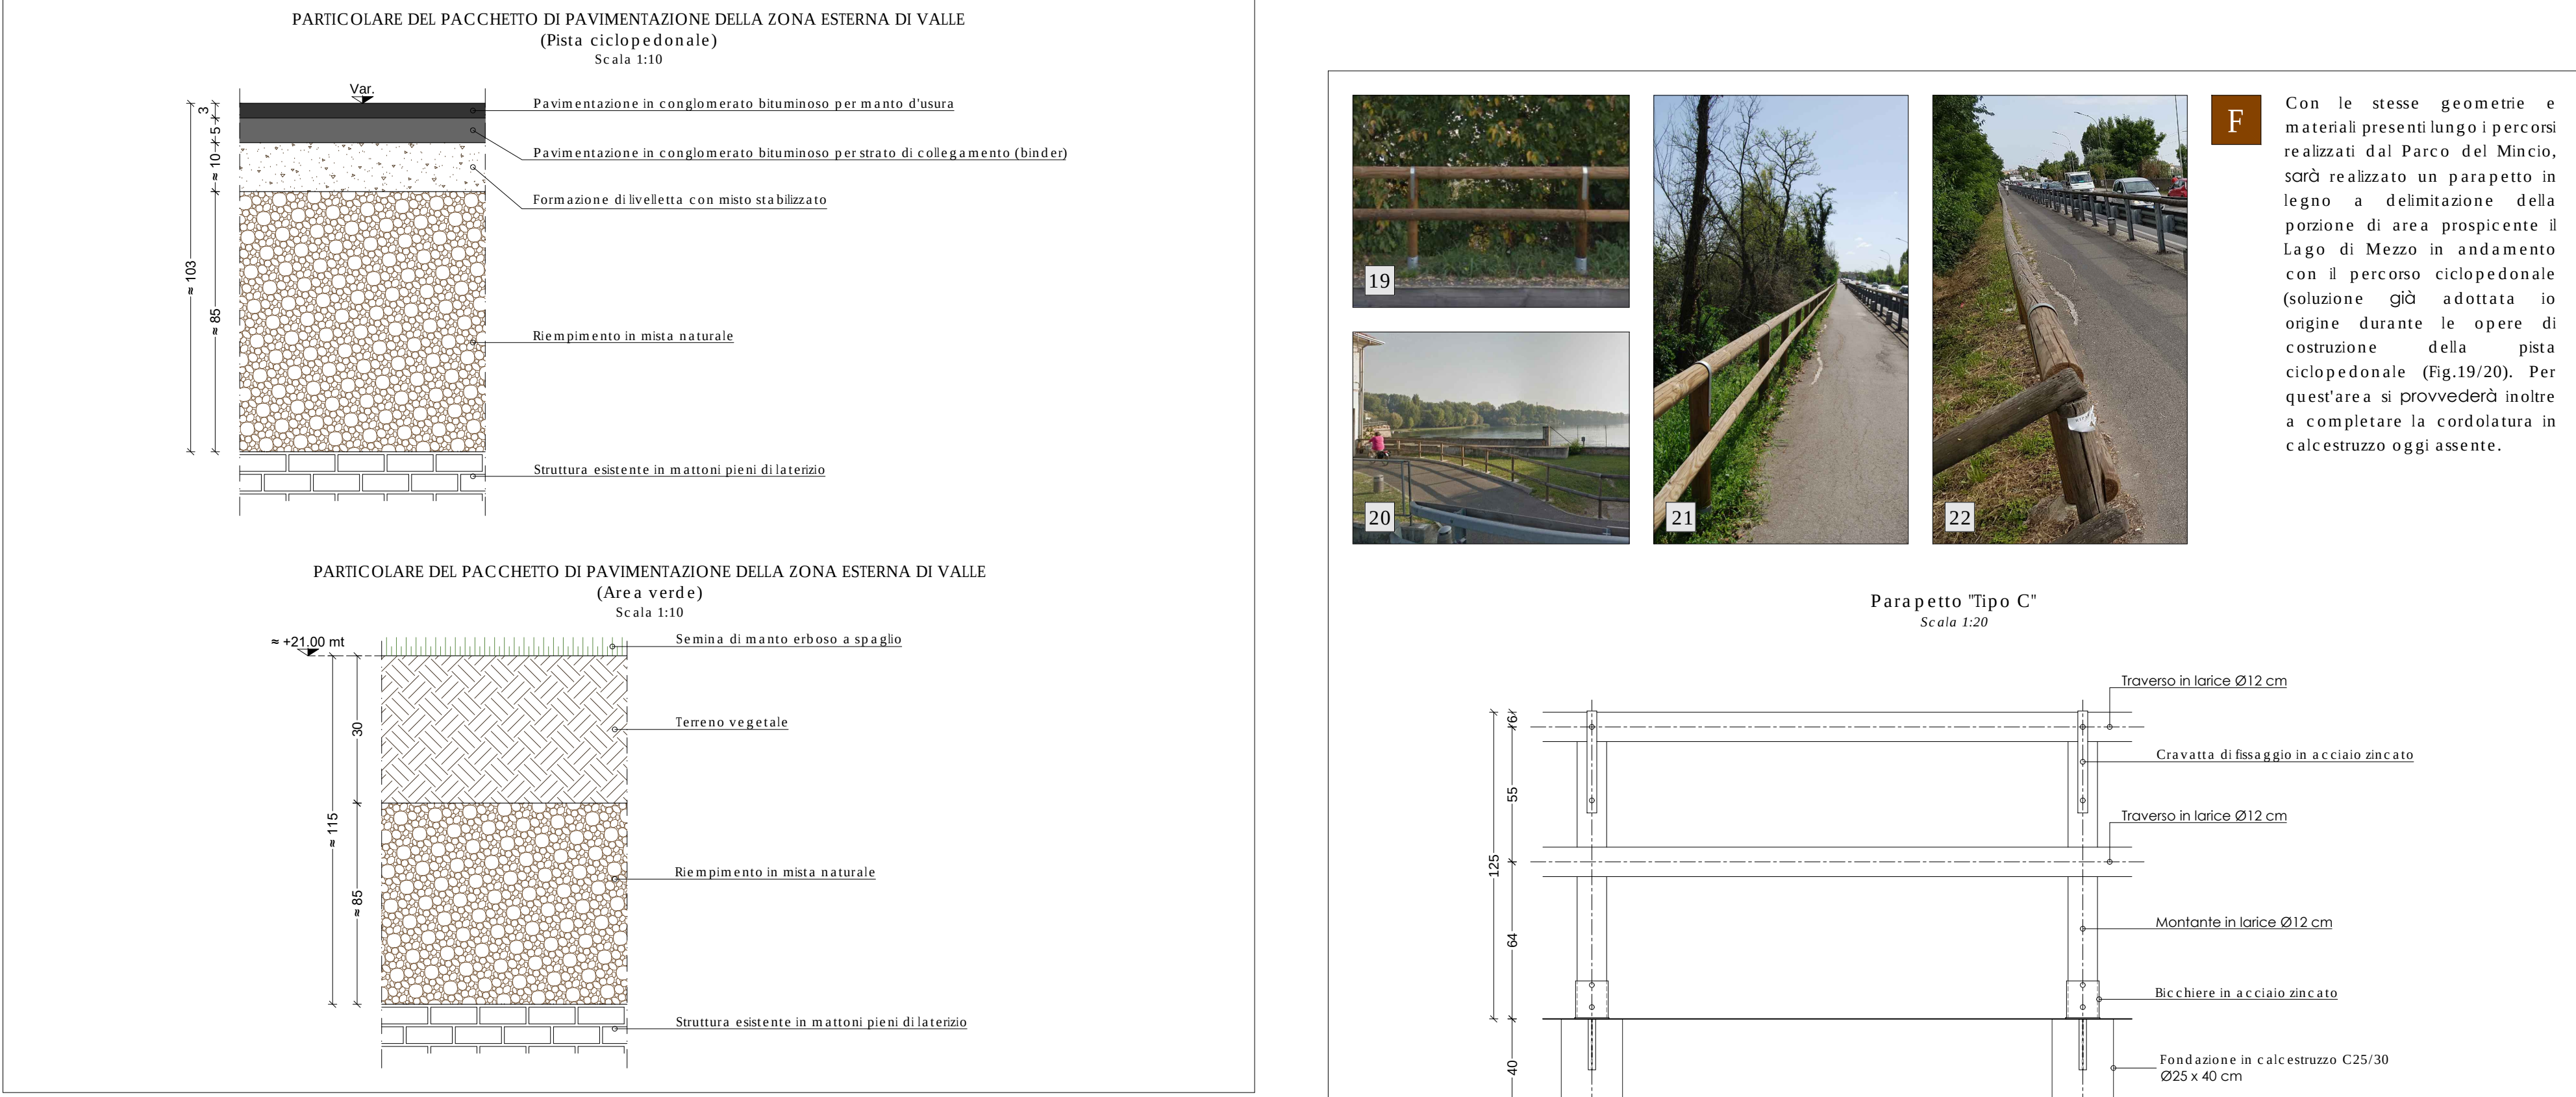


AREE ESTERNE DI VALLE






Prioritariamente si effettueranno gli interventi legati all'adeguamento sismico del manufatto di scanco consistenti nella realizzazione degli elementi di collegamento tra la spalla in Dx idraulica la pia di separazione dei canali di scanco minori e l'atra pia. Si procederò con la rimozione dello strato di riempimento esistente fino alla messa a nudo delle volte e dei relativi appoggi. In corrispondenza di questi ultimi si realizzeranno dei baggioni in calcestruzzo alleggerito armato, ancorati alla sottostruttura in muratura con perniature costituite da bare in acciaio diametro 30 mm, fino alla generatrice superiore dell'estradosso dell'arco dei volti. Negli spazi rimanenti si poserà un riempimento in materiale inerte atto a costituire un piano di posa per la realizzazione delle nuove nervature di collegamento. Le nervature, di dimensione 30 x 30 cm, realizzate in calcestruzzo armato alleggerito, avranno un interasse di circa 100/150 cm. Preliminarmente alla posa dell'armatura sarà steso sotto l'impronta di ogni nervatura un foglio in gettostucco. Una volta completato l'intervento strutturale si procederà con il riempimento con misto naturale e successivamente si ripristineranno le condizioni attuali.

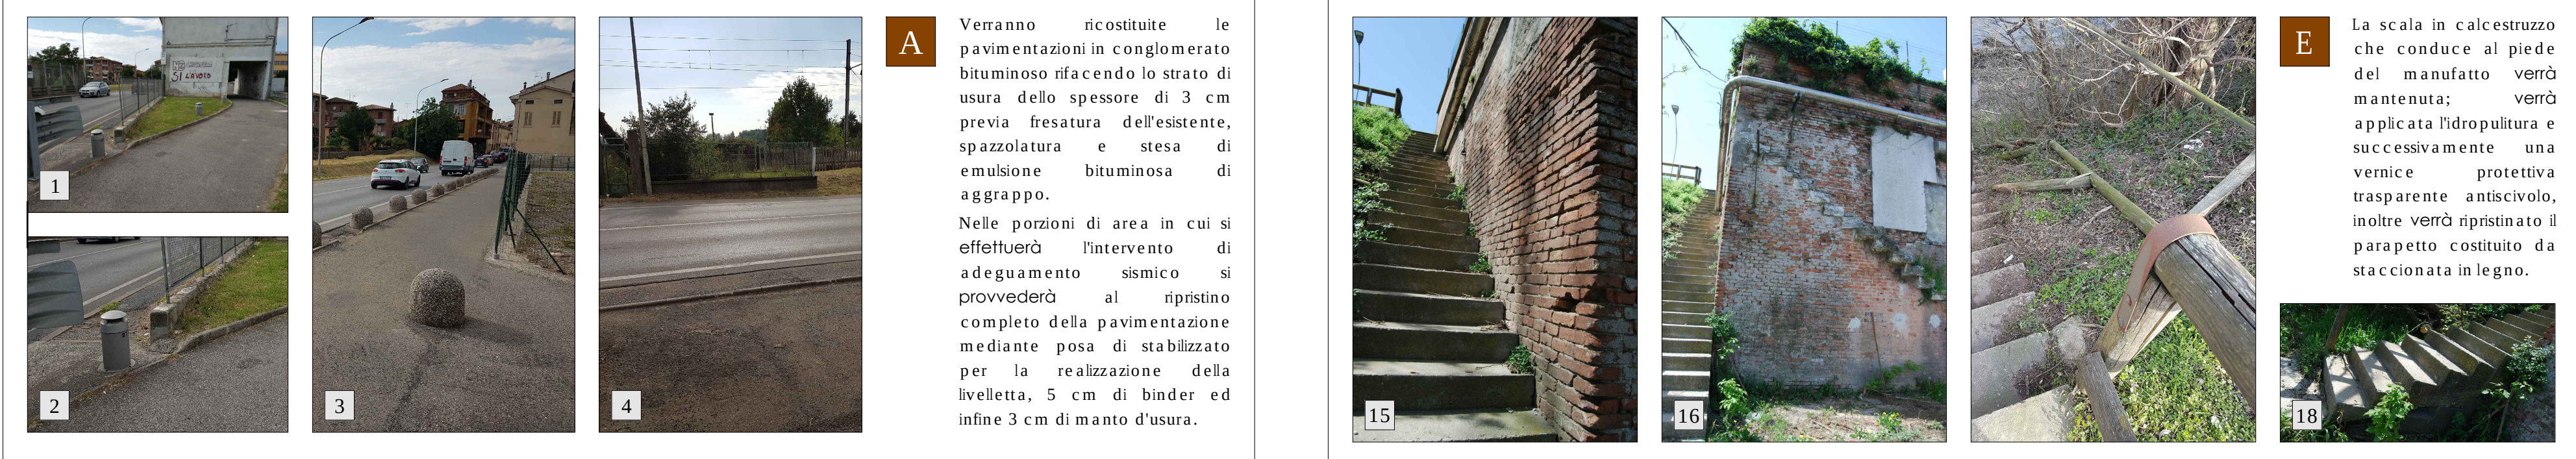

PLANIMETRIA DELLE SISTEMAZIONI DELLE AREE ESTERNE - Scala 1:50

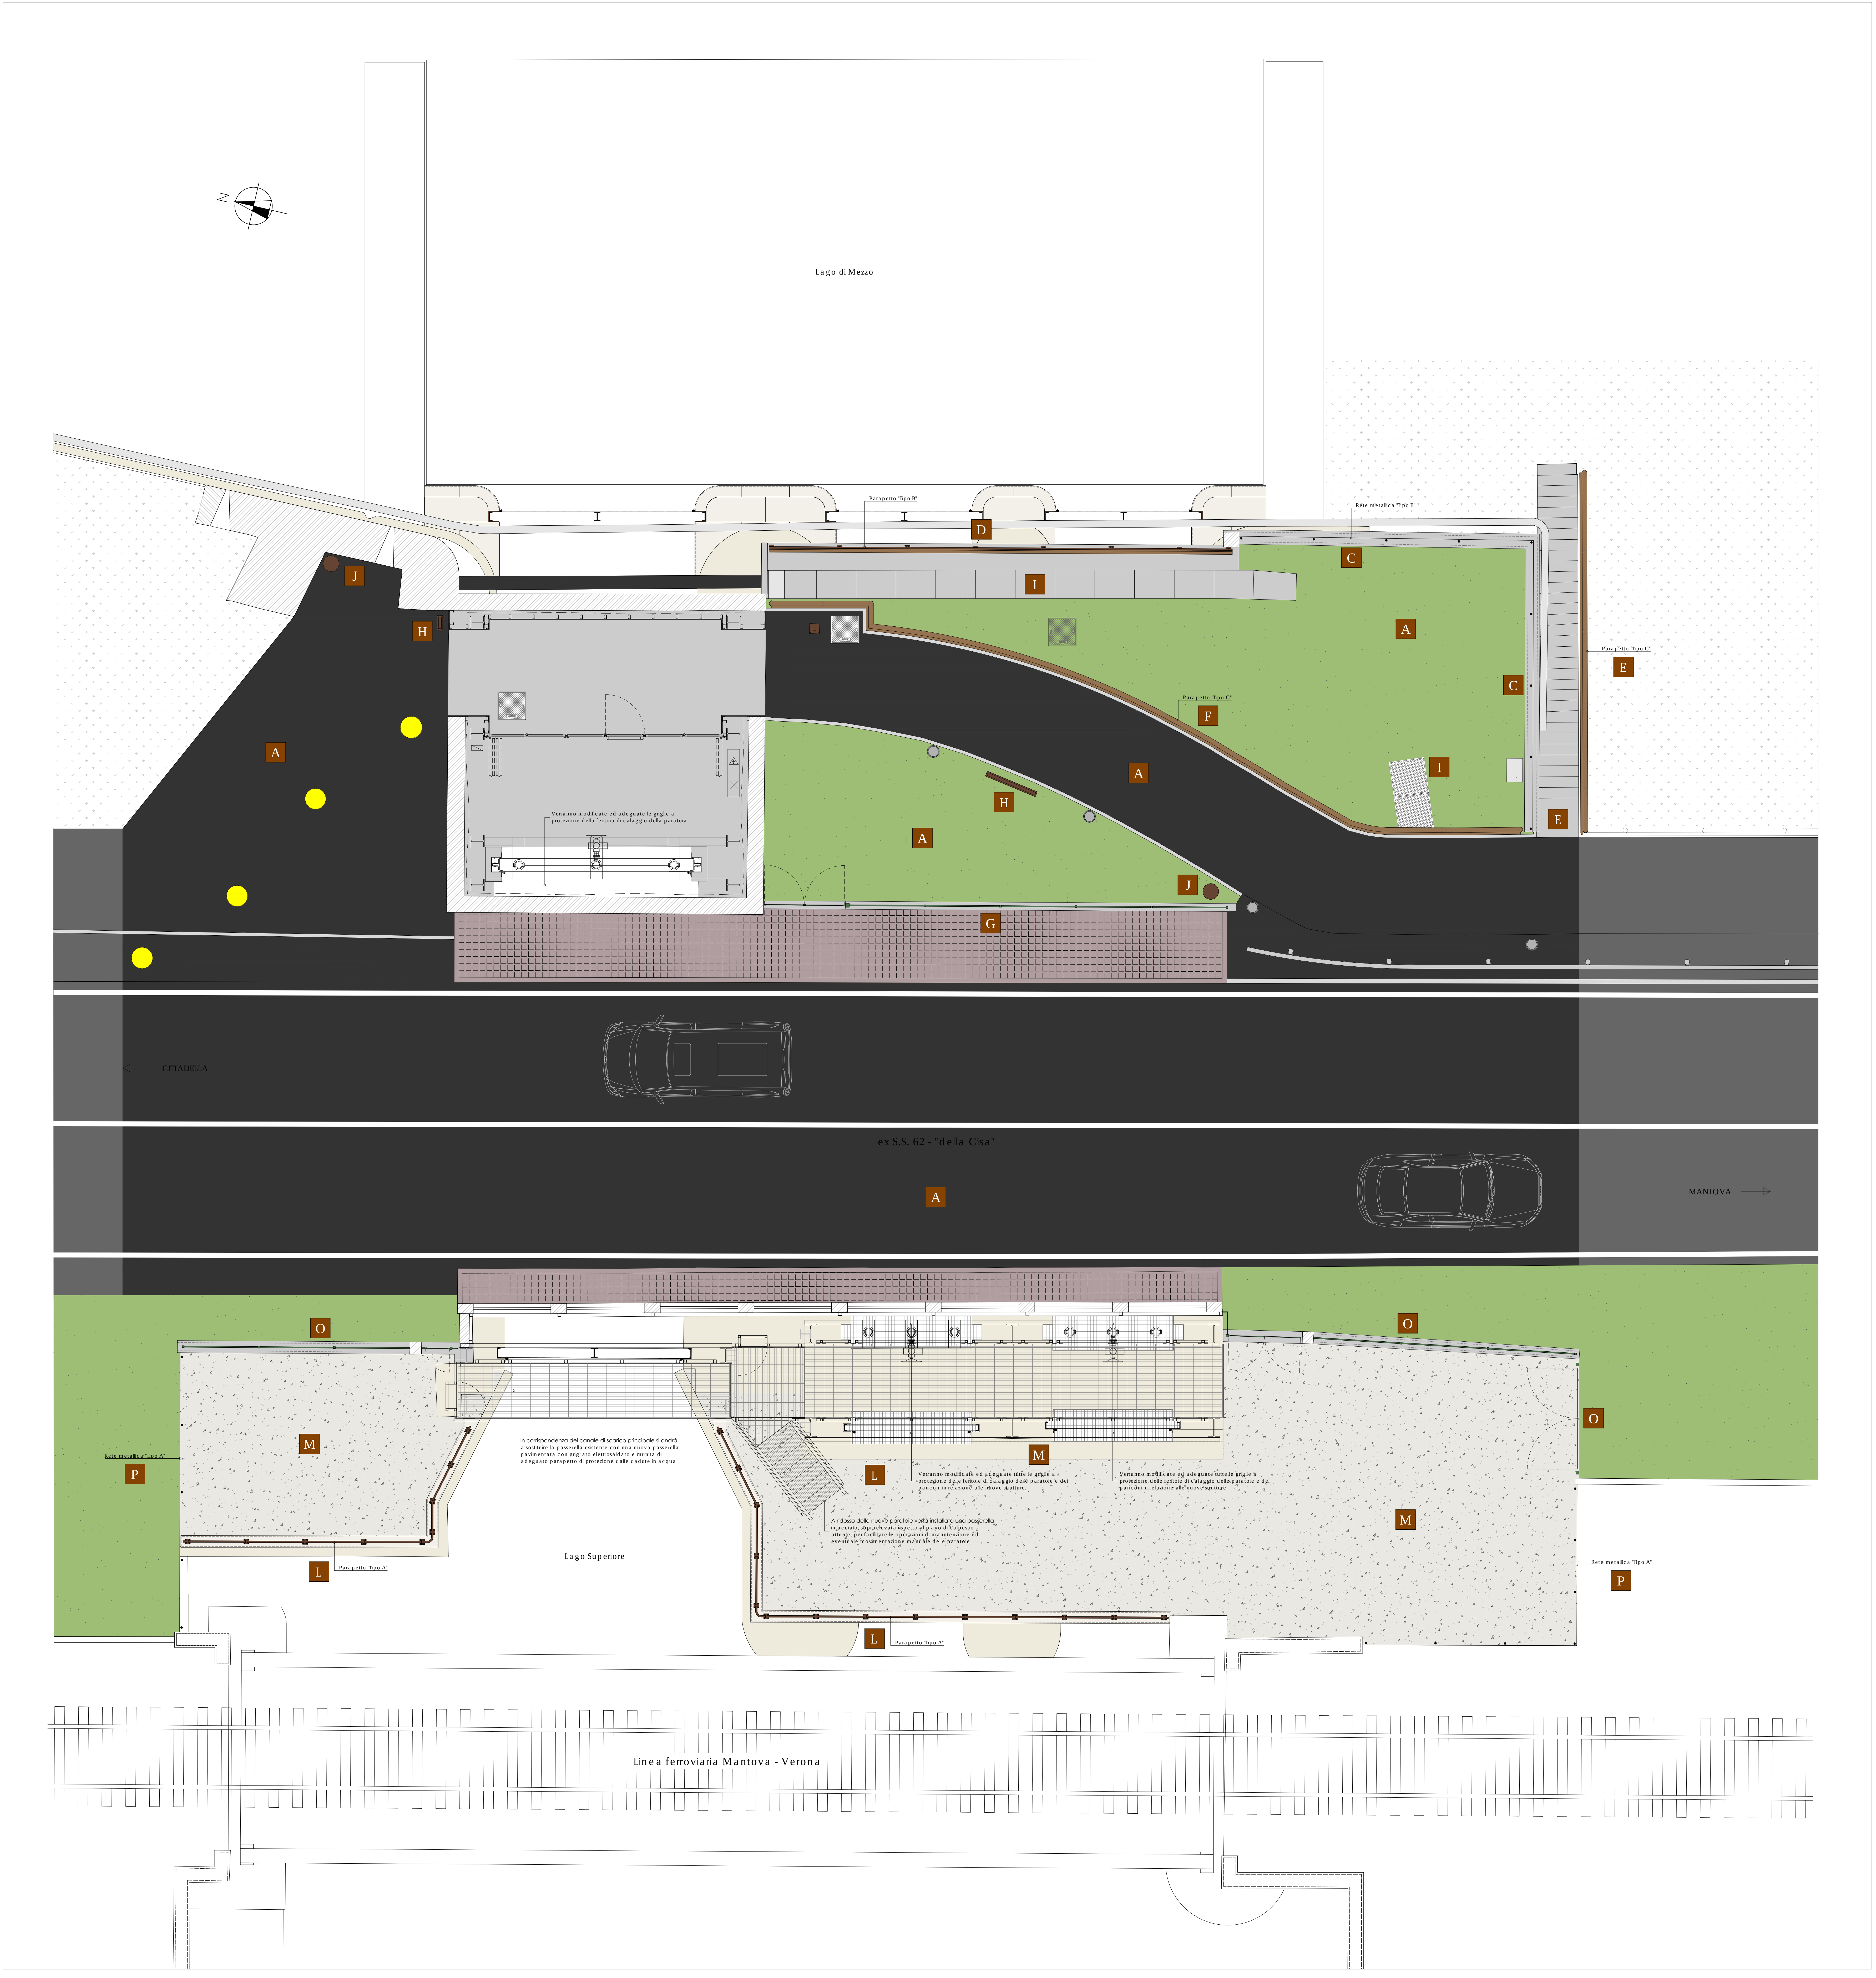

AREE ESTERNE DI MONTE

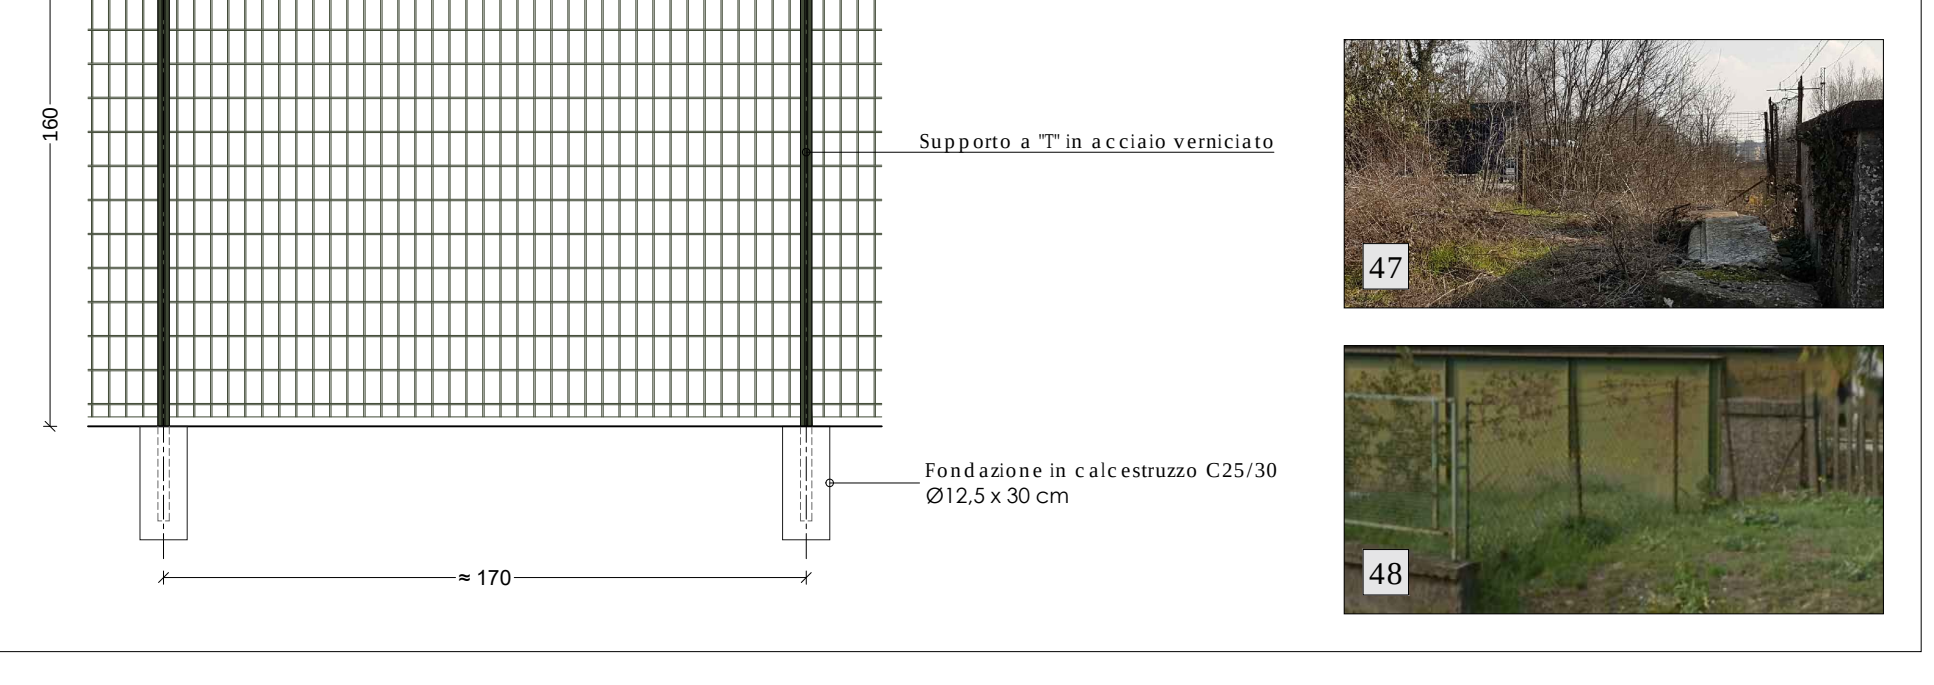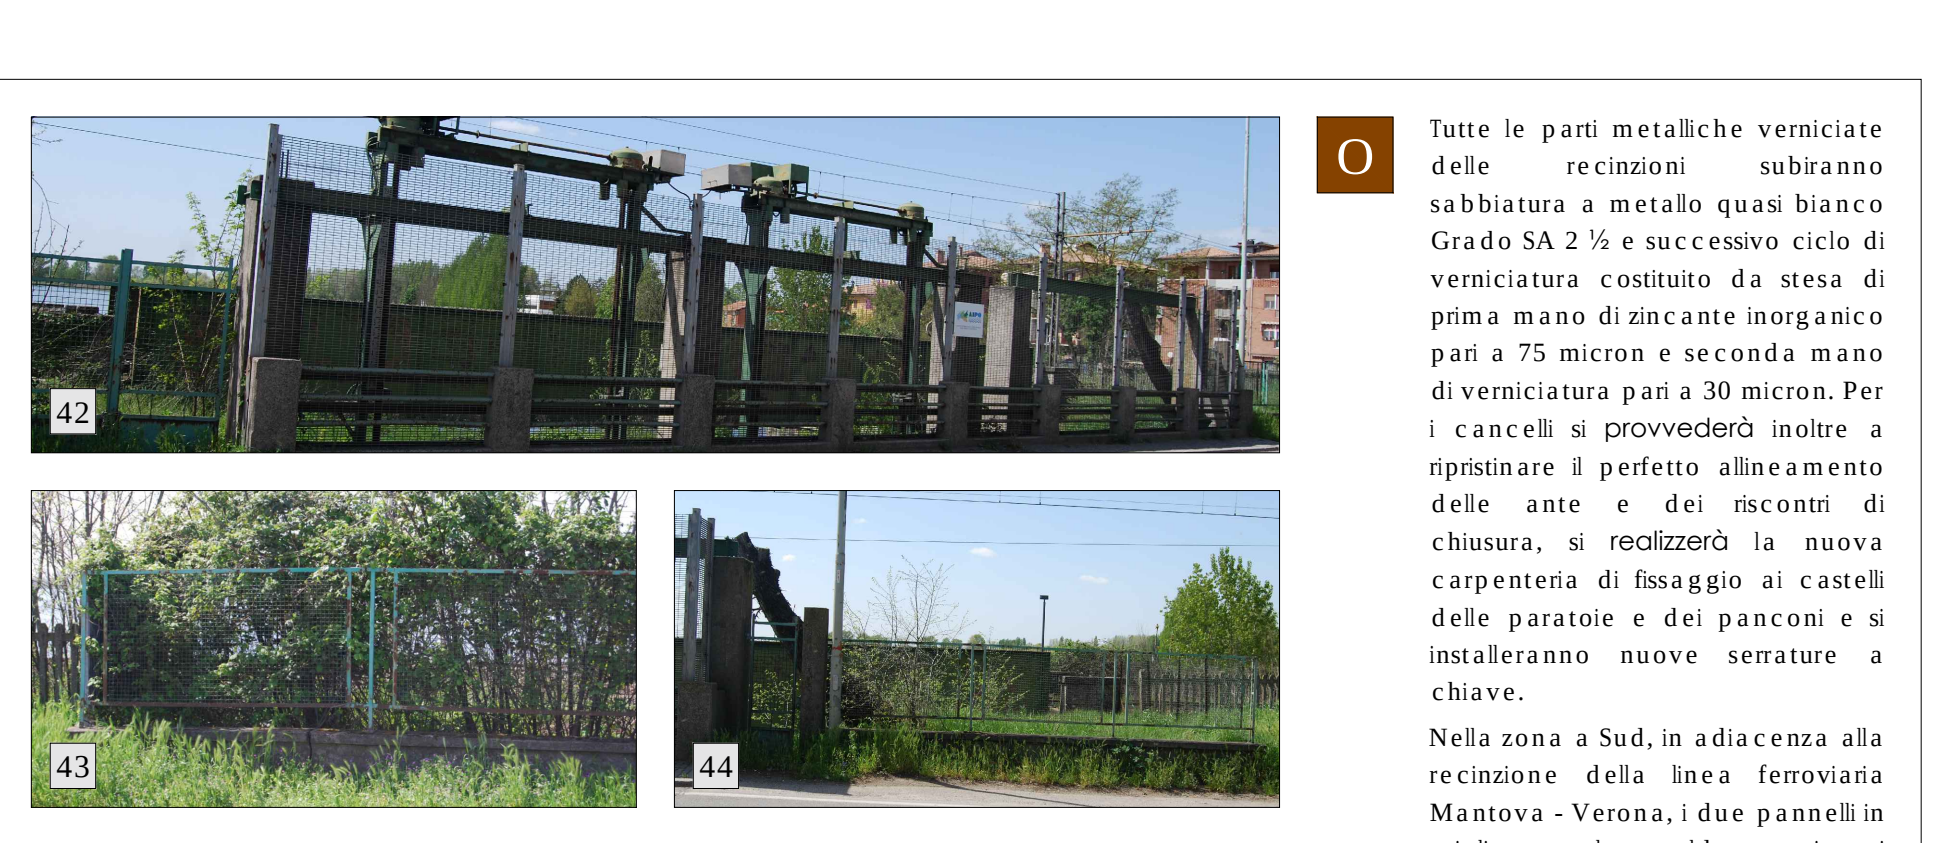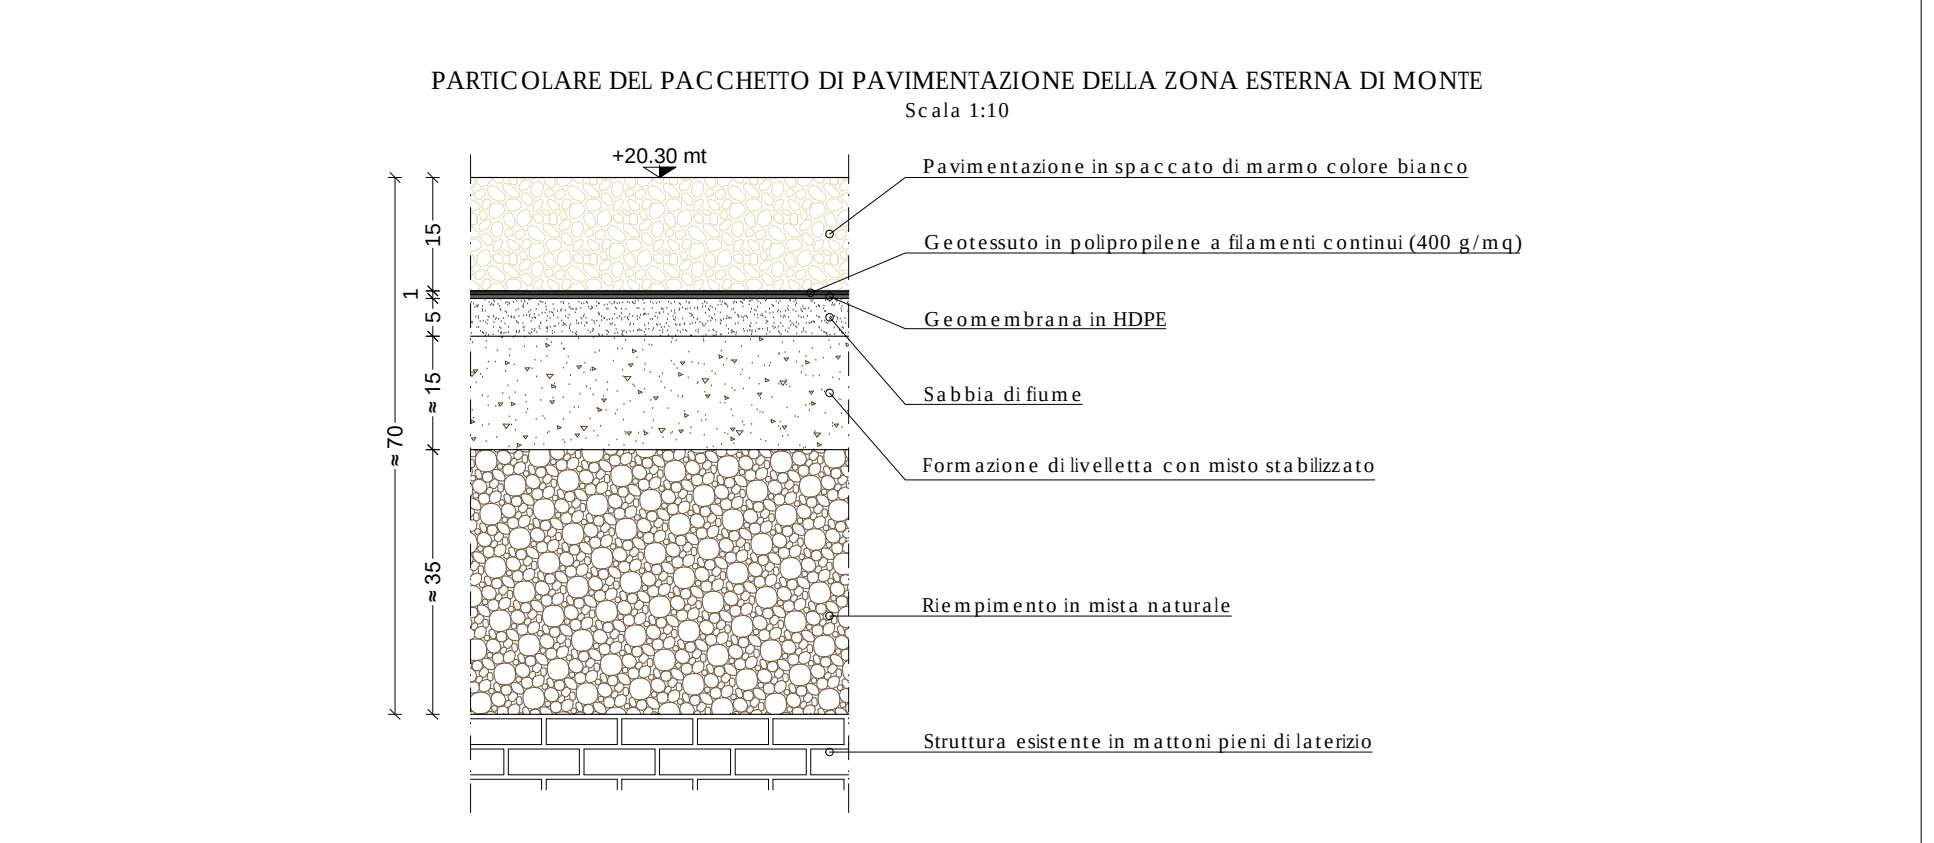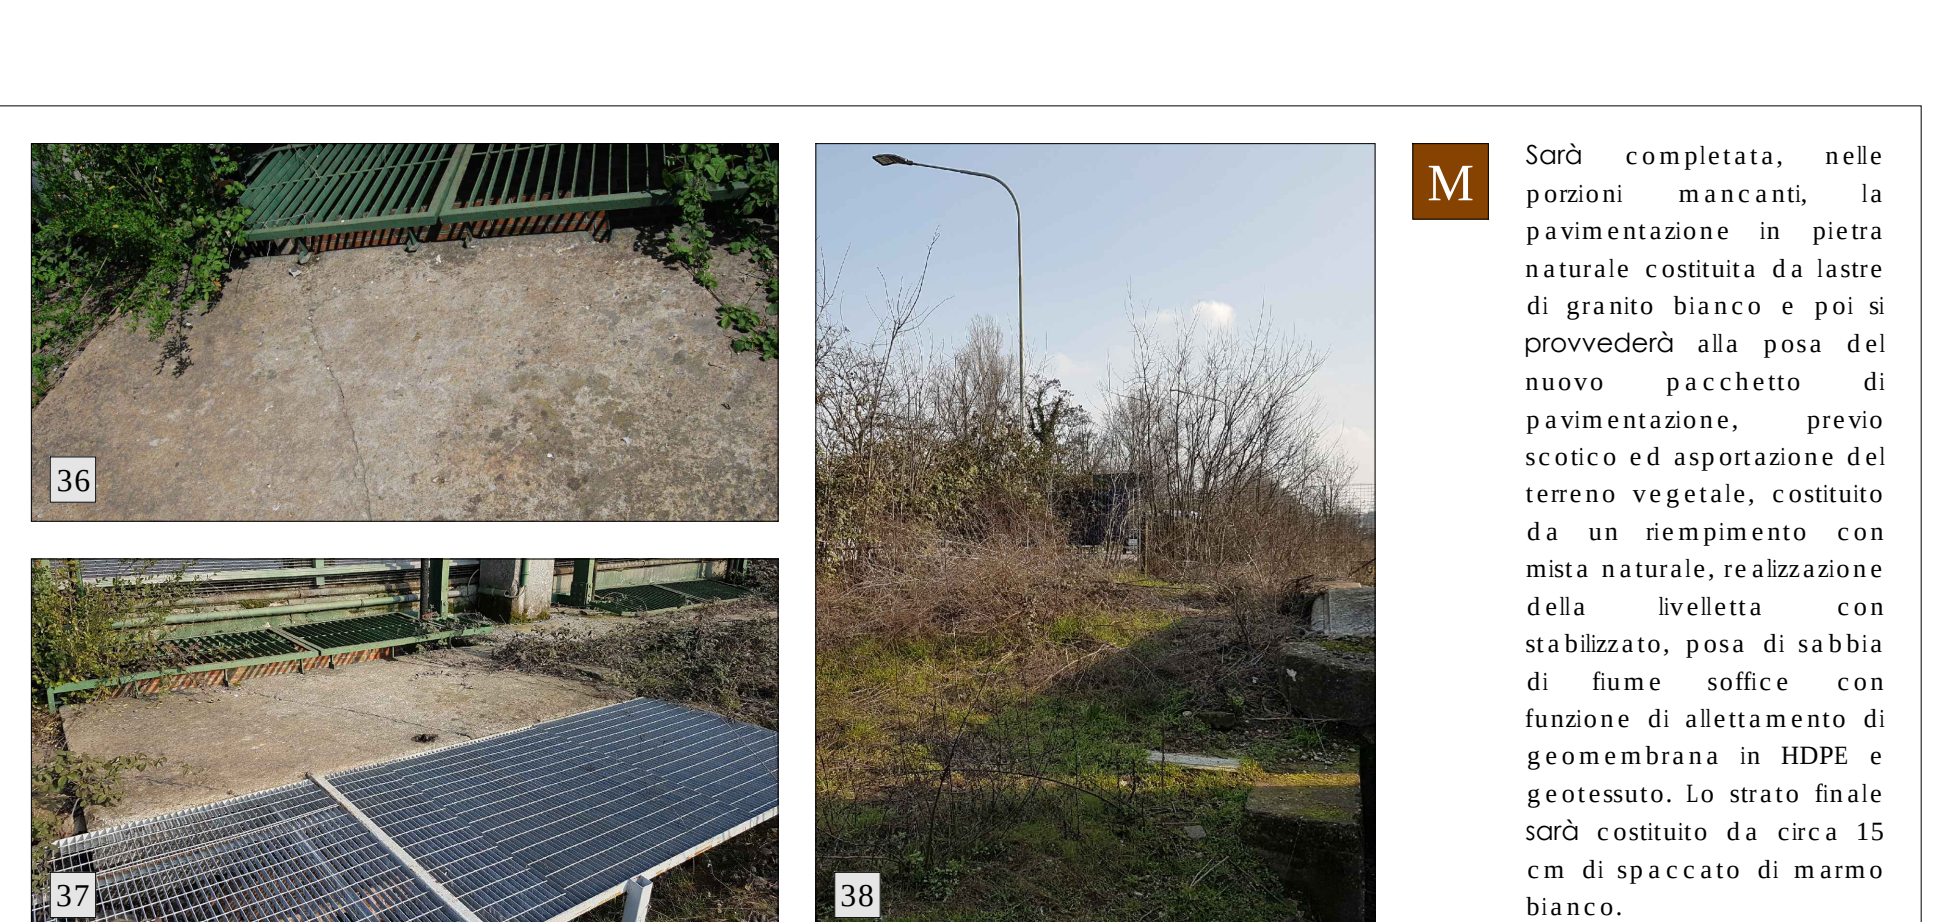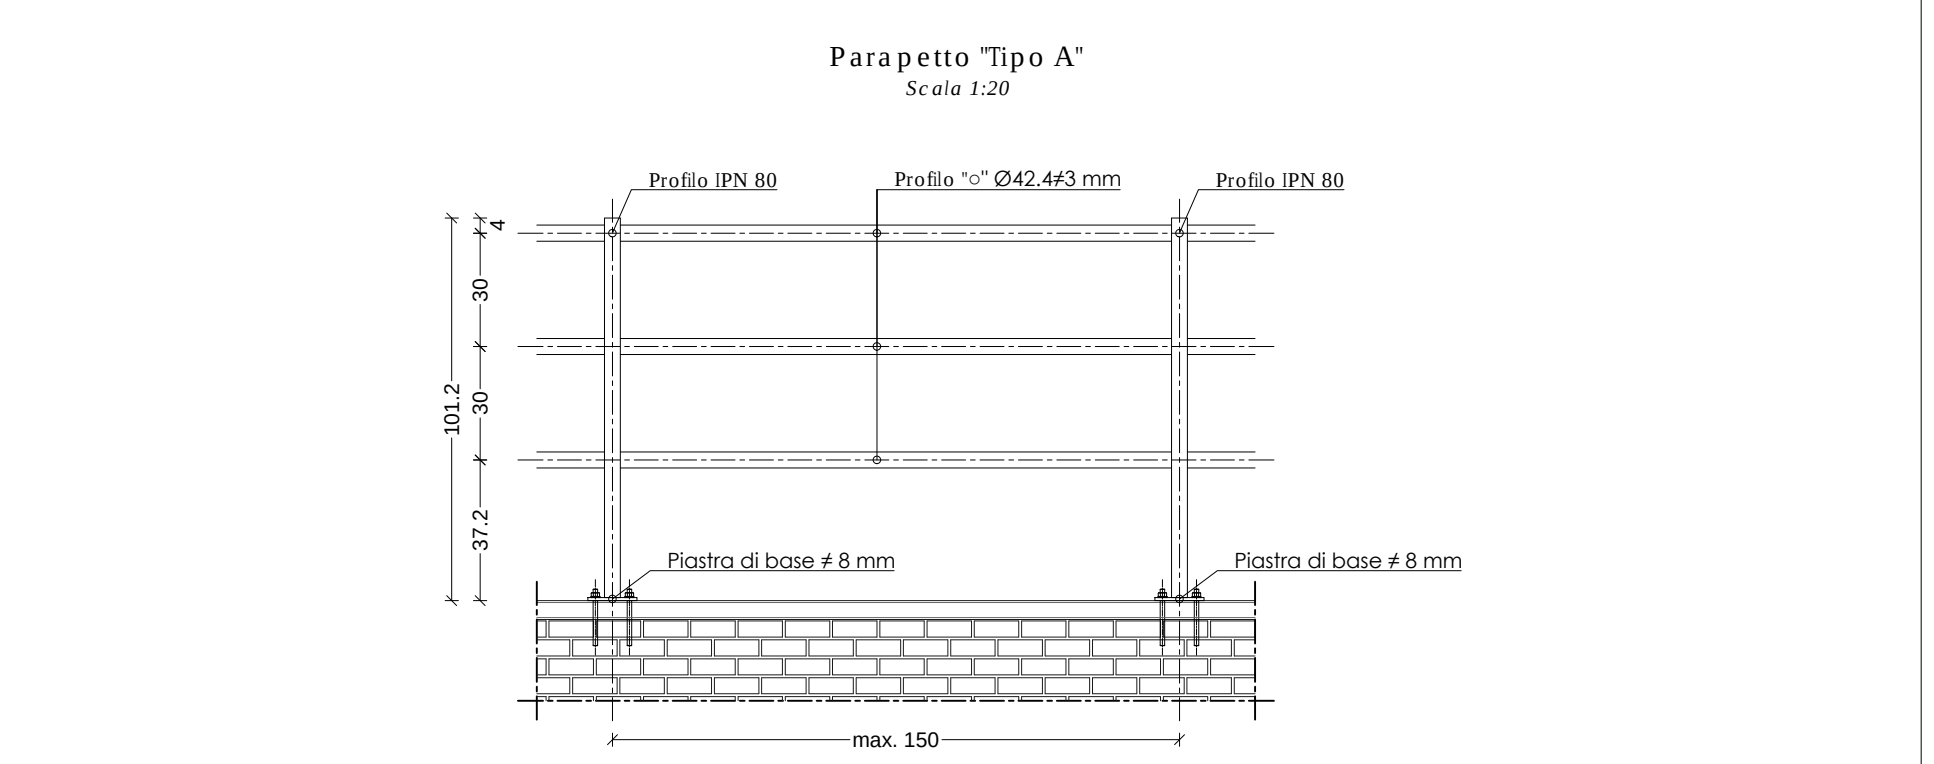

Logo AIPo e Regione Lombardia. Titolo: Progetto Definitivo / Esecutivo. Informazioni sul cantiere e i contatti.