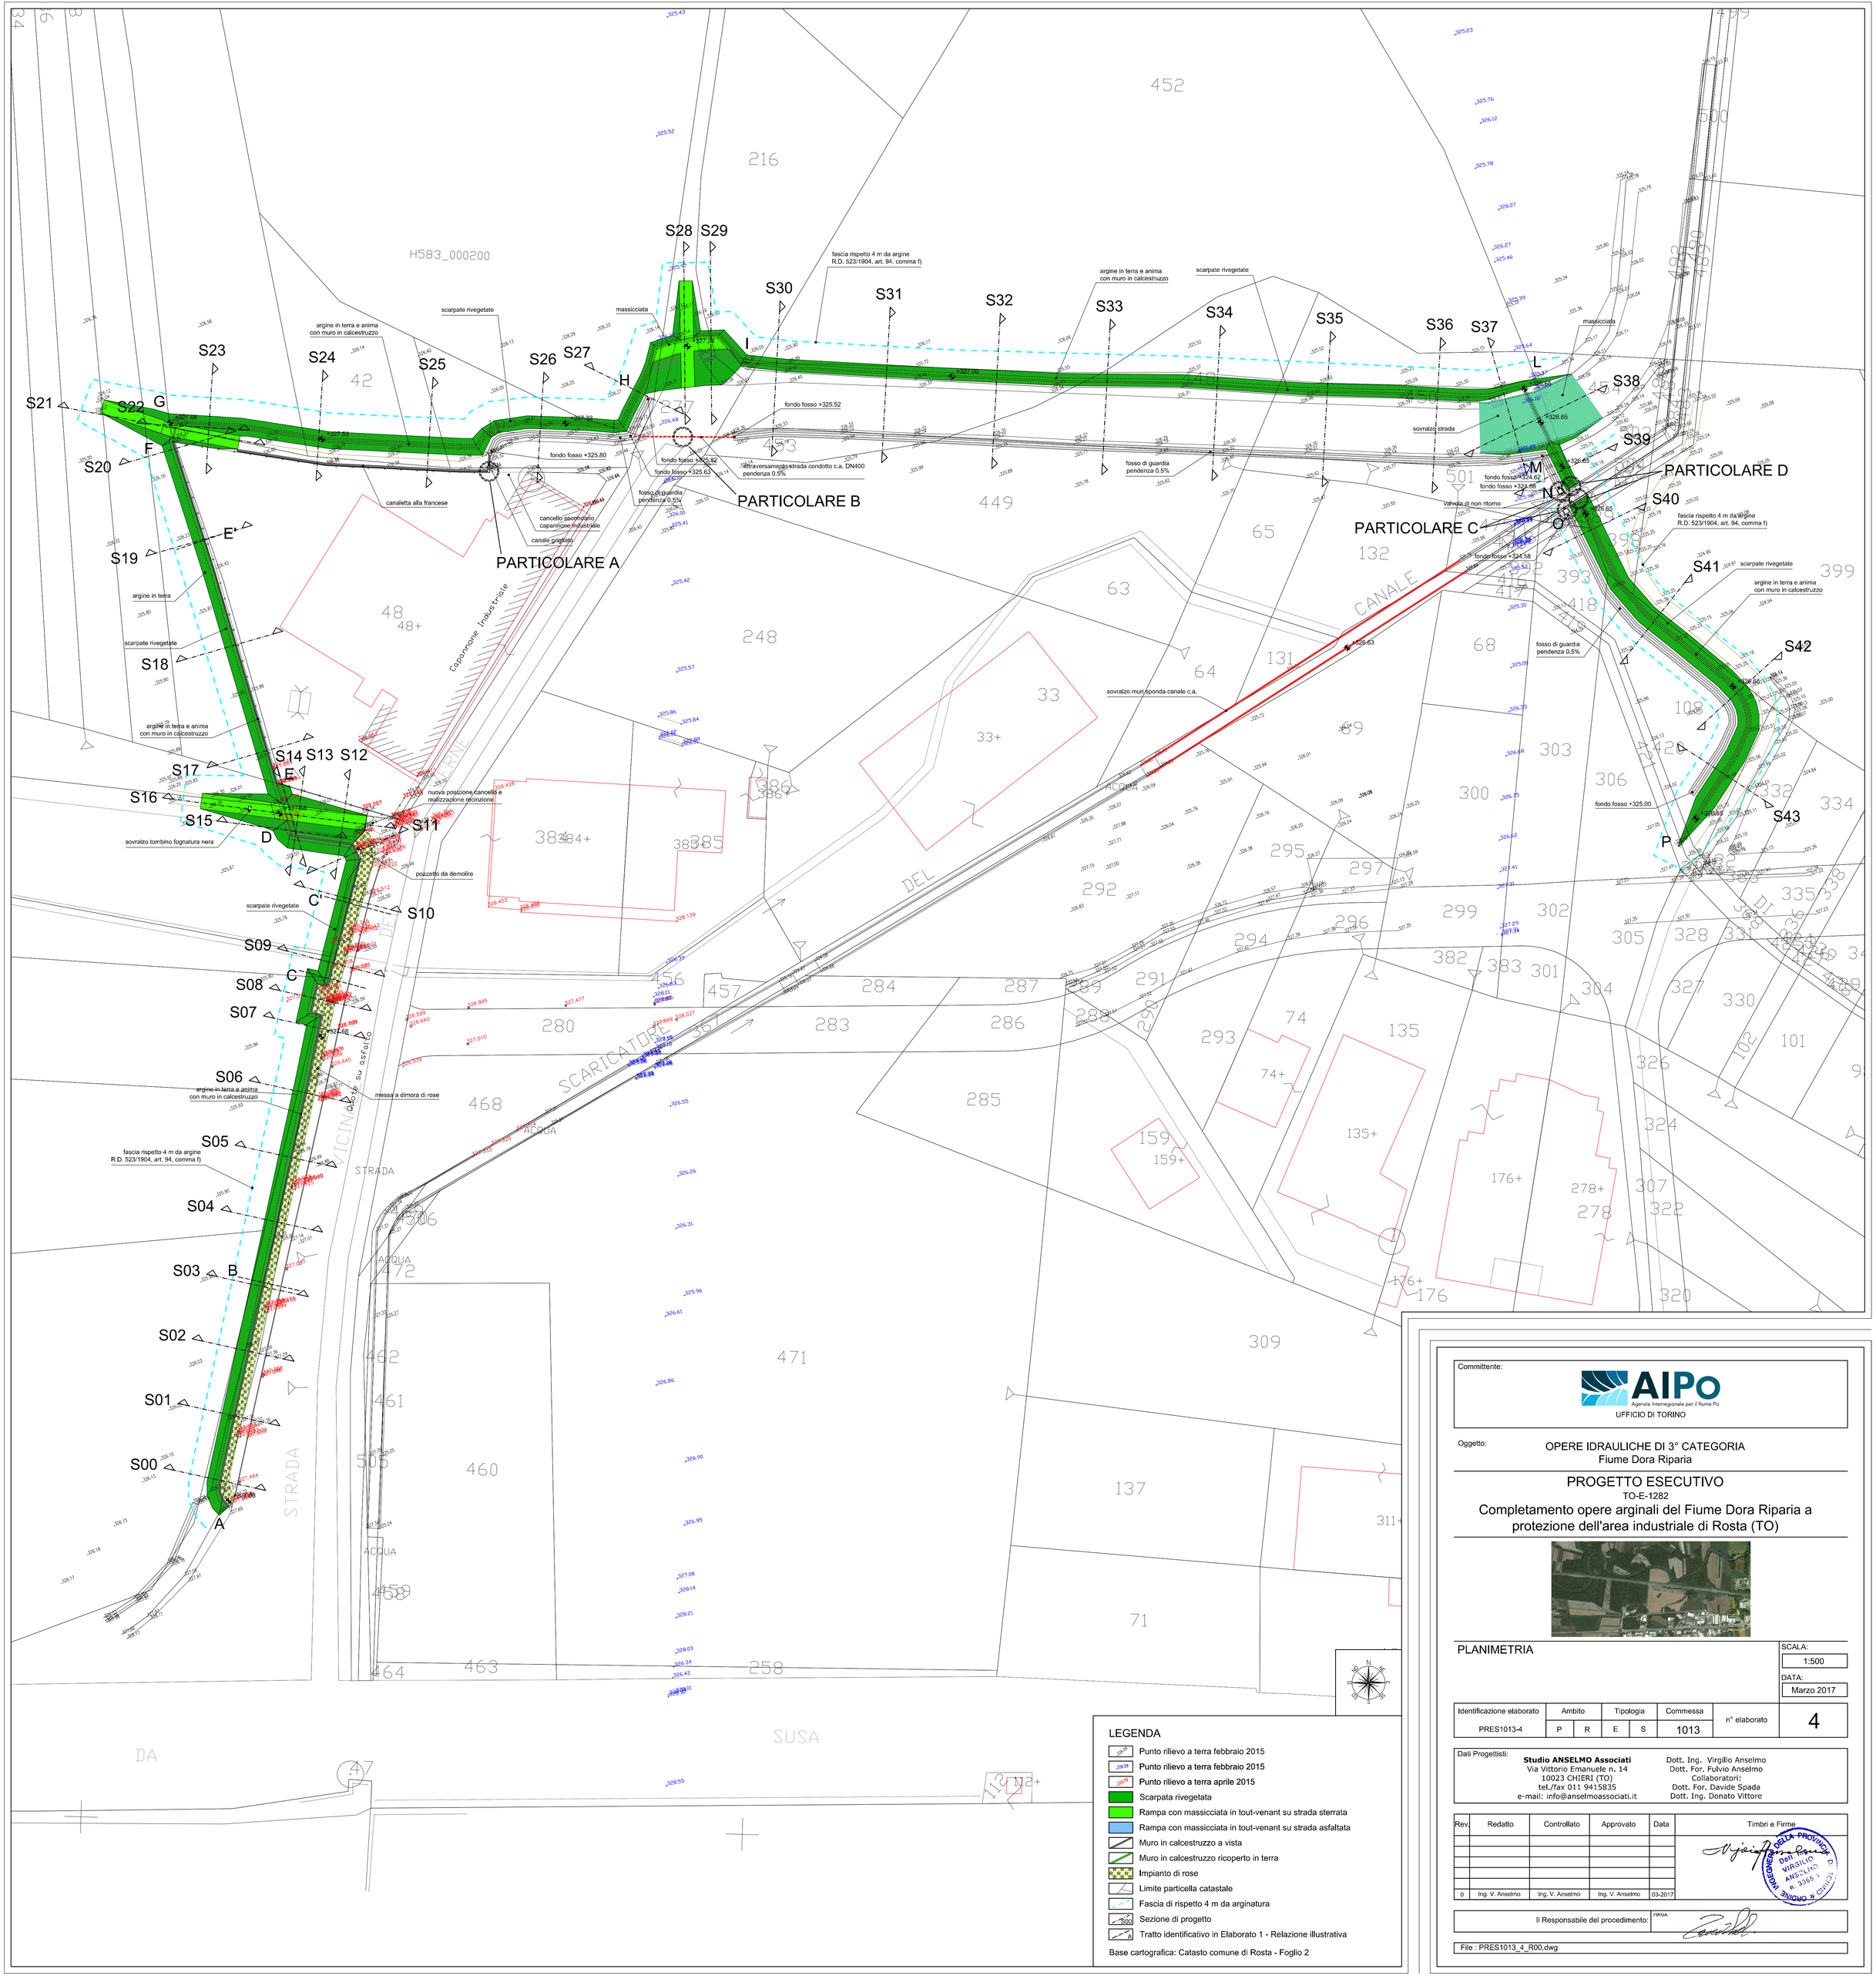

LEGENDA

- Punto rilievo a terra febbraio 2015
- Punto rilievo a terra febbraio 2015
- Punto rilievo a terra aprile 2015
- Scarpata rivegetata
- Rampa con massicciata in tout-venant su strada sterrata
- Rampa con massicciata in tout-venant su strada asfaltata
- Muro in calcestruzzo a vista
- Muro in calcestruzzo ricoperto in terra
- Impianto di rose
- Limite particella catastale
- Fascia di rispetto 4 m da arginatura
- Sezione di progetto
- Tratto identificativo in Elaborato 1 - Relazione illustrativa

Base cartografica: Catasto comune di Rosta - Foglio 2

Committente:

AIPo
Agenzia Interregionale per il fiume Po
UFFICIO DI TORINO

Oggetto:

OPERE IDRAULICHE DI 3° CATEGORIA
Fiume Dora Riparia

PROGETTO ESECUTIVO
TO-E-1282
Completamento opere arginali del Fiume Dora Riparia a protezione dell'area industriale di Rosta (TO)

PLANIMETRIA

SCALA: 1:500

DATA: Marzo 2017

Identificazione elaborato	Ambito		Tipologia		Commessa	n° elaborato
PRES1013-4	P	R	E	S	1013	4

Dati Progettisti:
Studio ANSELMO Associati
Via Vittorio Emanuele n. 14
10023 CHIERI (TO)
tel./fax 011 9415835
e-mail: info@anselmoassociati.it

Dott. Ing. Virgilio Anselmo
Dott. For. Fulvio Anselmo
Collaboratori:
Dott. For. Davide Spada
Dott. Ing. Donato Vittore

Rev.	Redatto	Controllato	Approvato	Data	Timbri e Firme
0	Ing. V. Anselmo	Ing. V. Anselmo	Ing. V. Anselmo	03-2017	

Il Responsabile del procedimento: FIRMA

File : PRES1013_4_R00.dwg