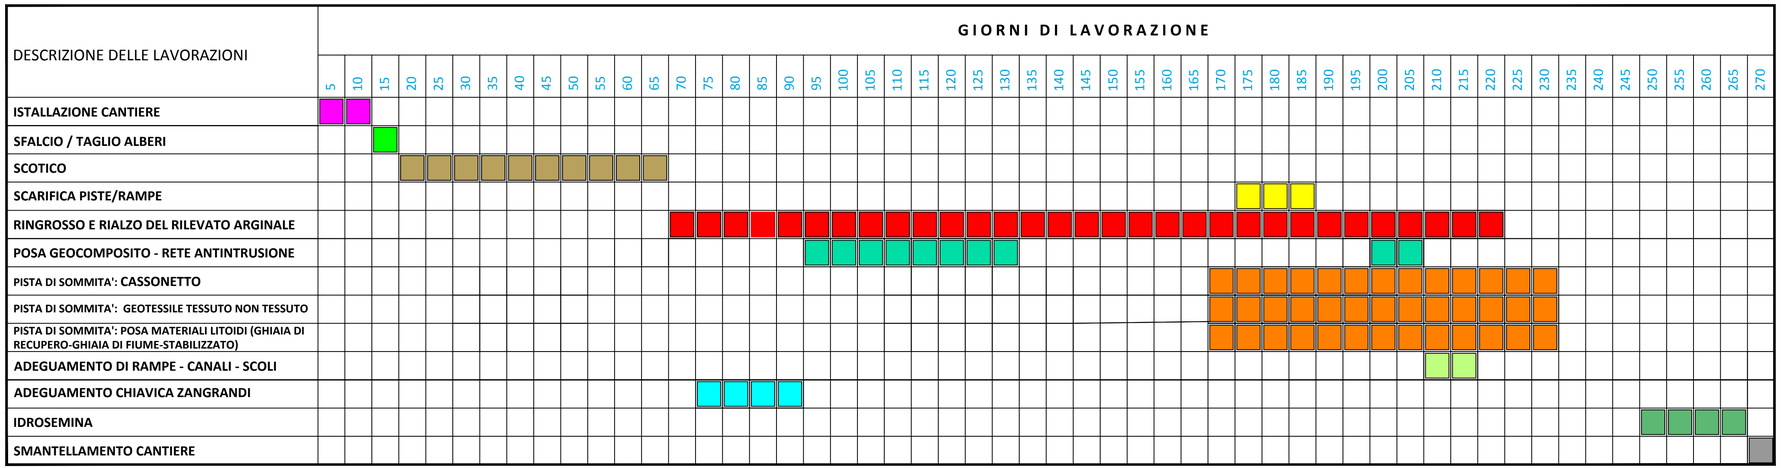

AIPo
Agenzia Interregionale per il fiume Po

UFFICIO OPERATIVO DI PIACENZA

Opere Idrauliche di 2^ Categoria - R.D. n.3598 dell'11.02.1867

PC-E-796 - LAVORI DI RIALZO E RINGROSSO DELL'ARGINATURA MAESTRA IN DESTRA DEL FIUME PO, NEL SECONDO COMPRENSORIO DEL CIRCONDARIO IDRAULICO DELLA PROVINCIA DI PIACENZA, NEL TERRITORIO DEI COMUNI DI ROTTOFRENO E CALENDASCO - PROVINCIA DI PIACENZA.

-da località Barattiera all'abitato di Boscone Cusani -

PROGETTO ESECUTIVO

Importo complessivo progetto : euro 2.578.623,96

ELABORATO:

CRONOPROGRAMMA

Allegato n°

12

PROGETTISTI

L'INGEGNERE
Dott. Ing. Massimo Valente

COLLABORATORI

FUNZIONARIO TECNICO
Geom. Marina Girometta

IL RESPONSABILE DEL PROCEDIMENTO

IL DIRIGENTE DIREZIONE TERRITORIALE
IDROGRAFICA EMILIA OCCIDENTALE
Dott. Ing. Mirella Vergnani

PROGETTO n. 674 DATA: 18.10.2016

REVISIONI

1	RECEPIMENTO RILIEVI DI VERIFICA PROGETTUALE	SETTEMBRE 2017
2		
3		