


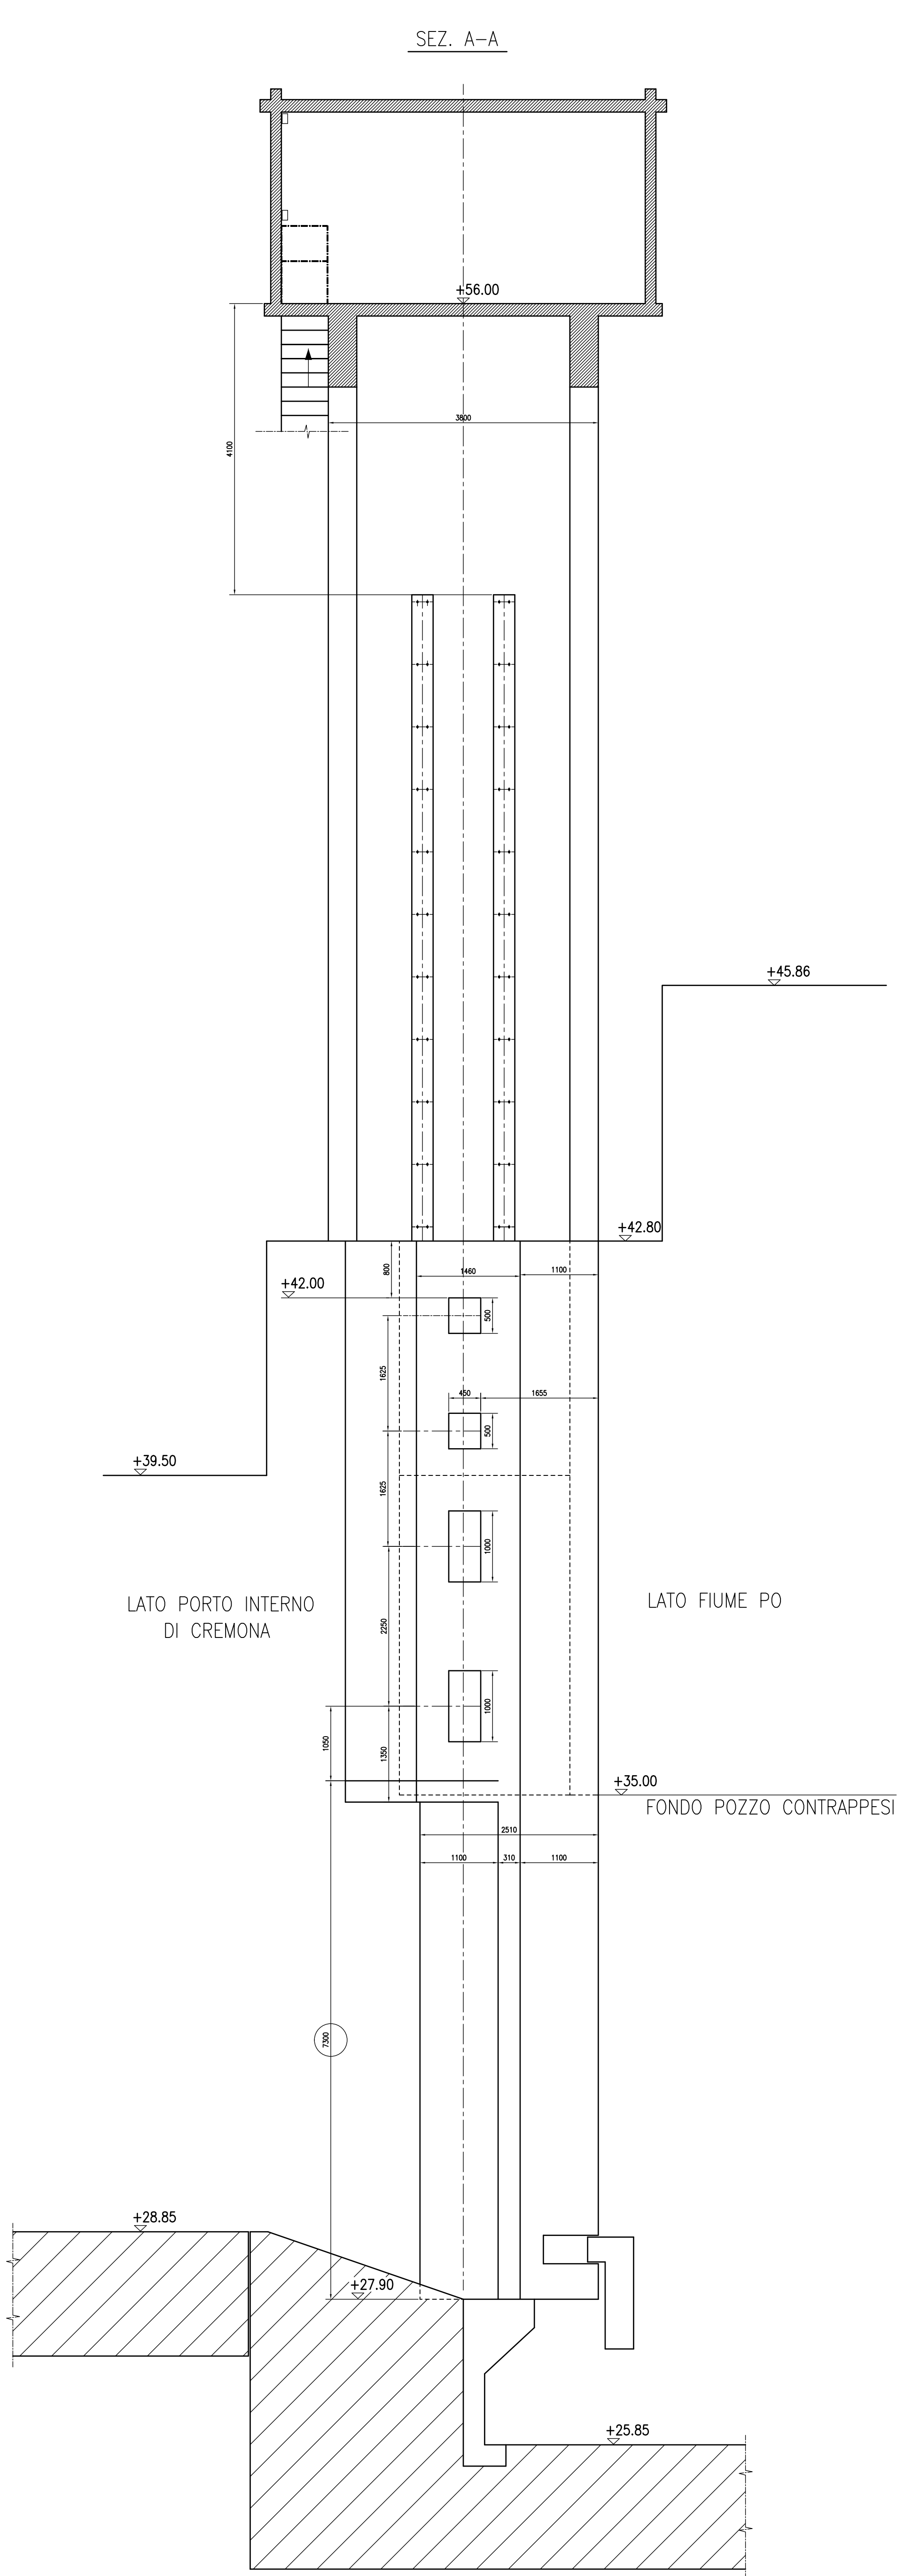

Progettazione esecutiva e coordinamento per la sicurezza in fase di progettazione
per la sostituzione del meccanismo a fune di chiusura delle porte di valle
della conca di navigazione di Cremona con nuovo meccanismo oleodinamico

PROGETTO ESECUTIVO

PARATOIA DI VALLE:
PIANTA E SEZIONI DELLE TORRI SENZA MACCHINE

TM2000

SCALA	1:50	CODICE	DATA	REV.
-------	------	--------	------	------

COMMITTENTE

 **AIPo**
Agenzia Interregionale per il fiume Po
AGENZIA INTERREGIONALE PER
Area navigazione, idrovie e
Argine Cisa, 11
42022 Boretto (RE)
R.U.P. Ing. Ettore Alberici

PROGETTAZIONE

Dott. Ing. Giannarturo Comola