
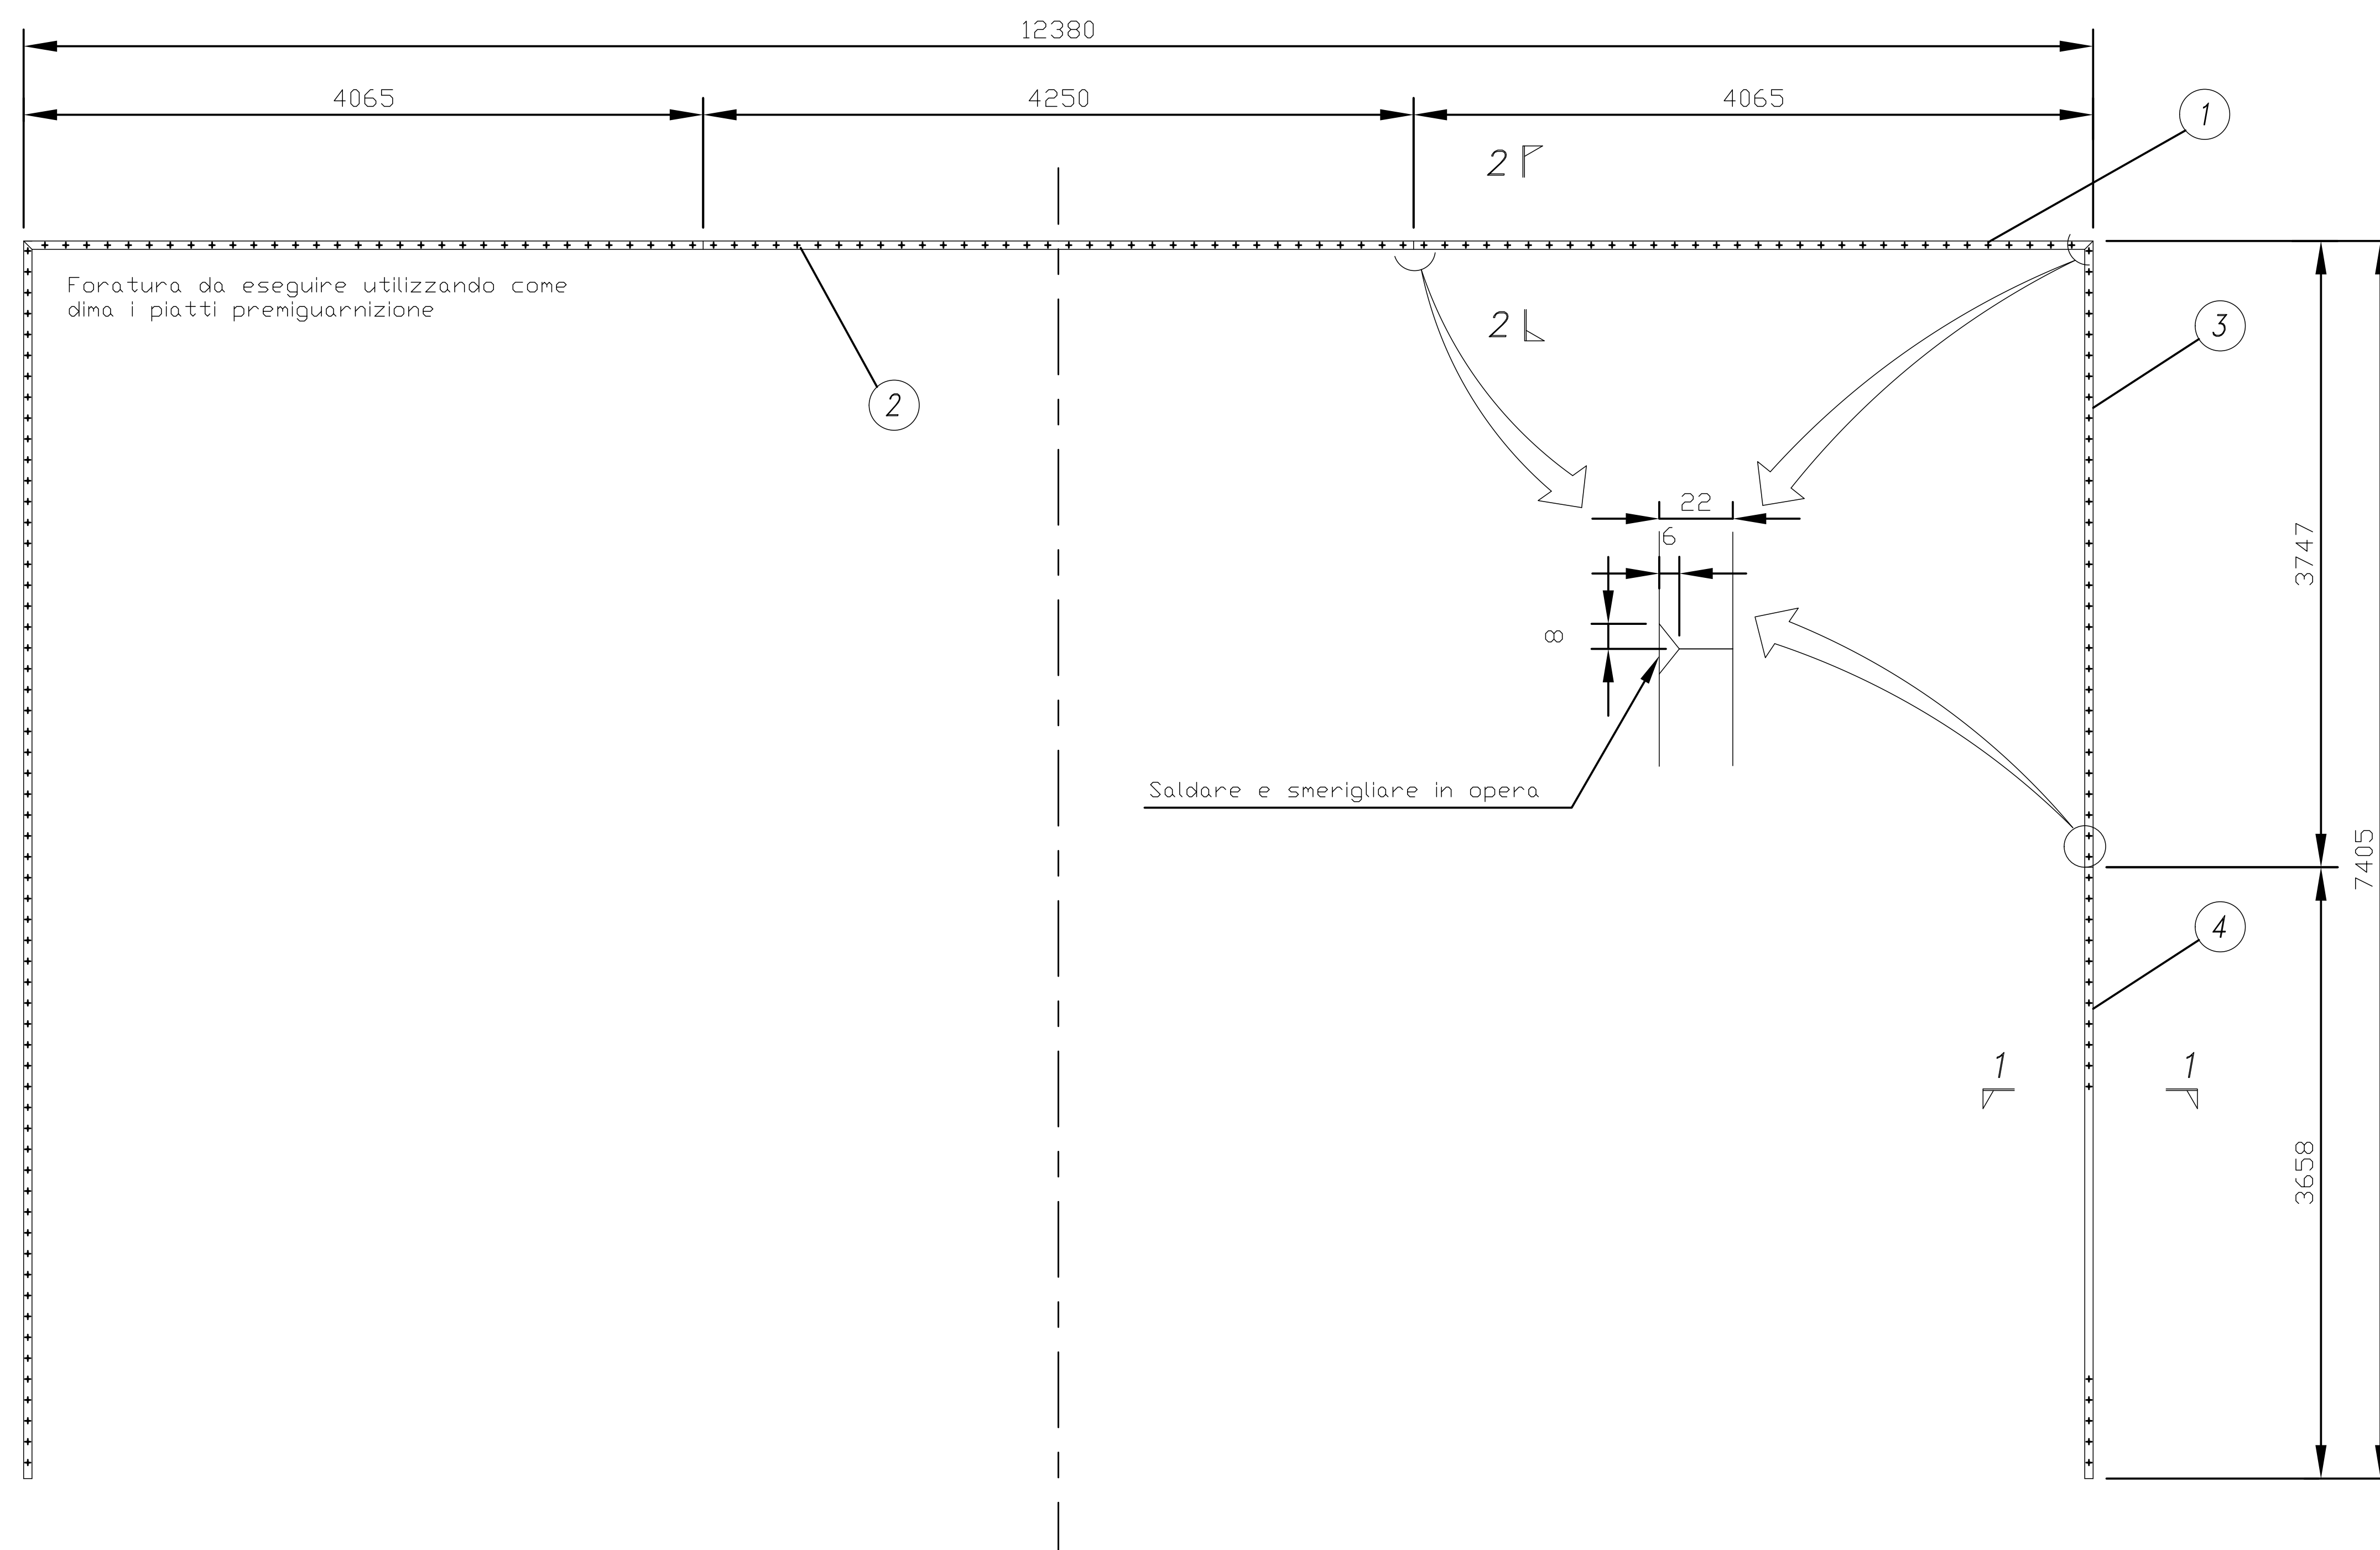
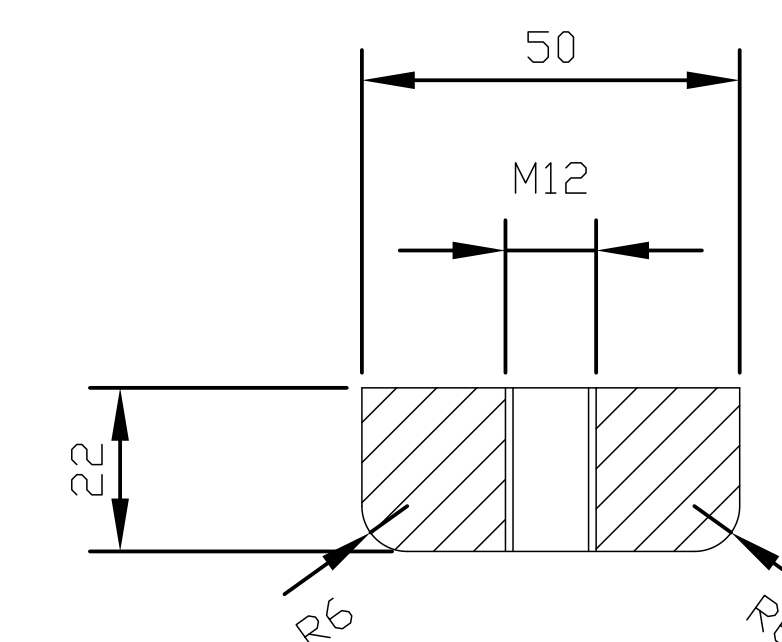


[illegible]

Sez. 1-1

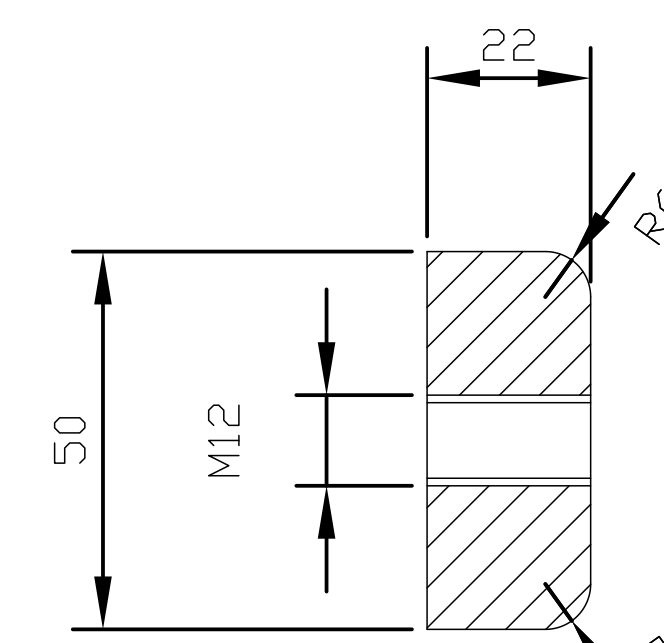

Sez. 2-2

Scala 1:1



AGENZIA INTERREGIONALE PER IL FIUME PO
Area navigazione, idrovie e porti



Progettazione esecutiva e coordinamento per la sicurezza in fase di progettazione per la sostituzione del meccanismo a fune di chiusura delle porte di valle della conca di navigazione di Cremona con nuovo meccanismo oleodinamico

PROGETTO ESECUTIVO

PORTALE DI VALLE: SOSTITUZIONE DELLE GUARNIZIONI DI TENUTA - CORNICE DI SUPPORTO	TG0400
---	--------

SCALA	CODICE	DATA	REV.
-------	--------	------	------

COMMITTENTE:



AGENZIA INTERREGIONALE PER IL FIUME PO
Area navigazione, idrovie e porti
Argine Cisa, 11
42022 Boretto (RE)
R.U.P. Ing. Ettore Alberani

Dott. Ing. Giannarturo Comola

Scala 1:25