ARGINE SPONDA SINISTRA LOC. GALLI

ARGINE SPONDA SINISTRA LOC. TEKSID

NOTA:
Le sezioni sono rappresentate in modo schematico e non in scala.

ARGINE CRESCENTINO

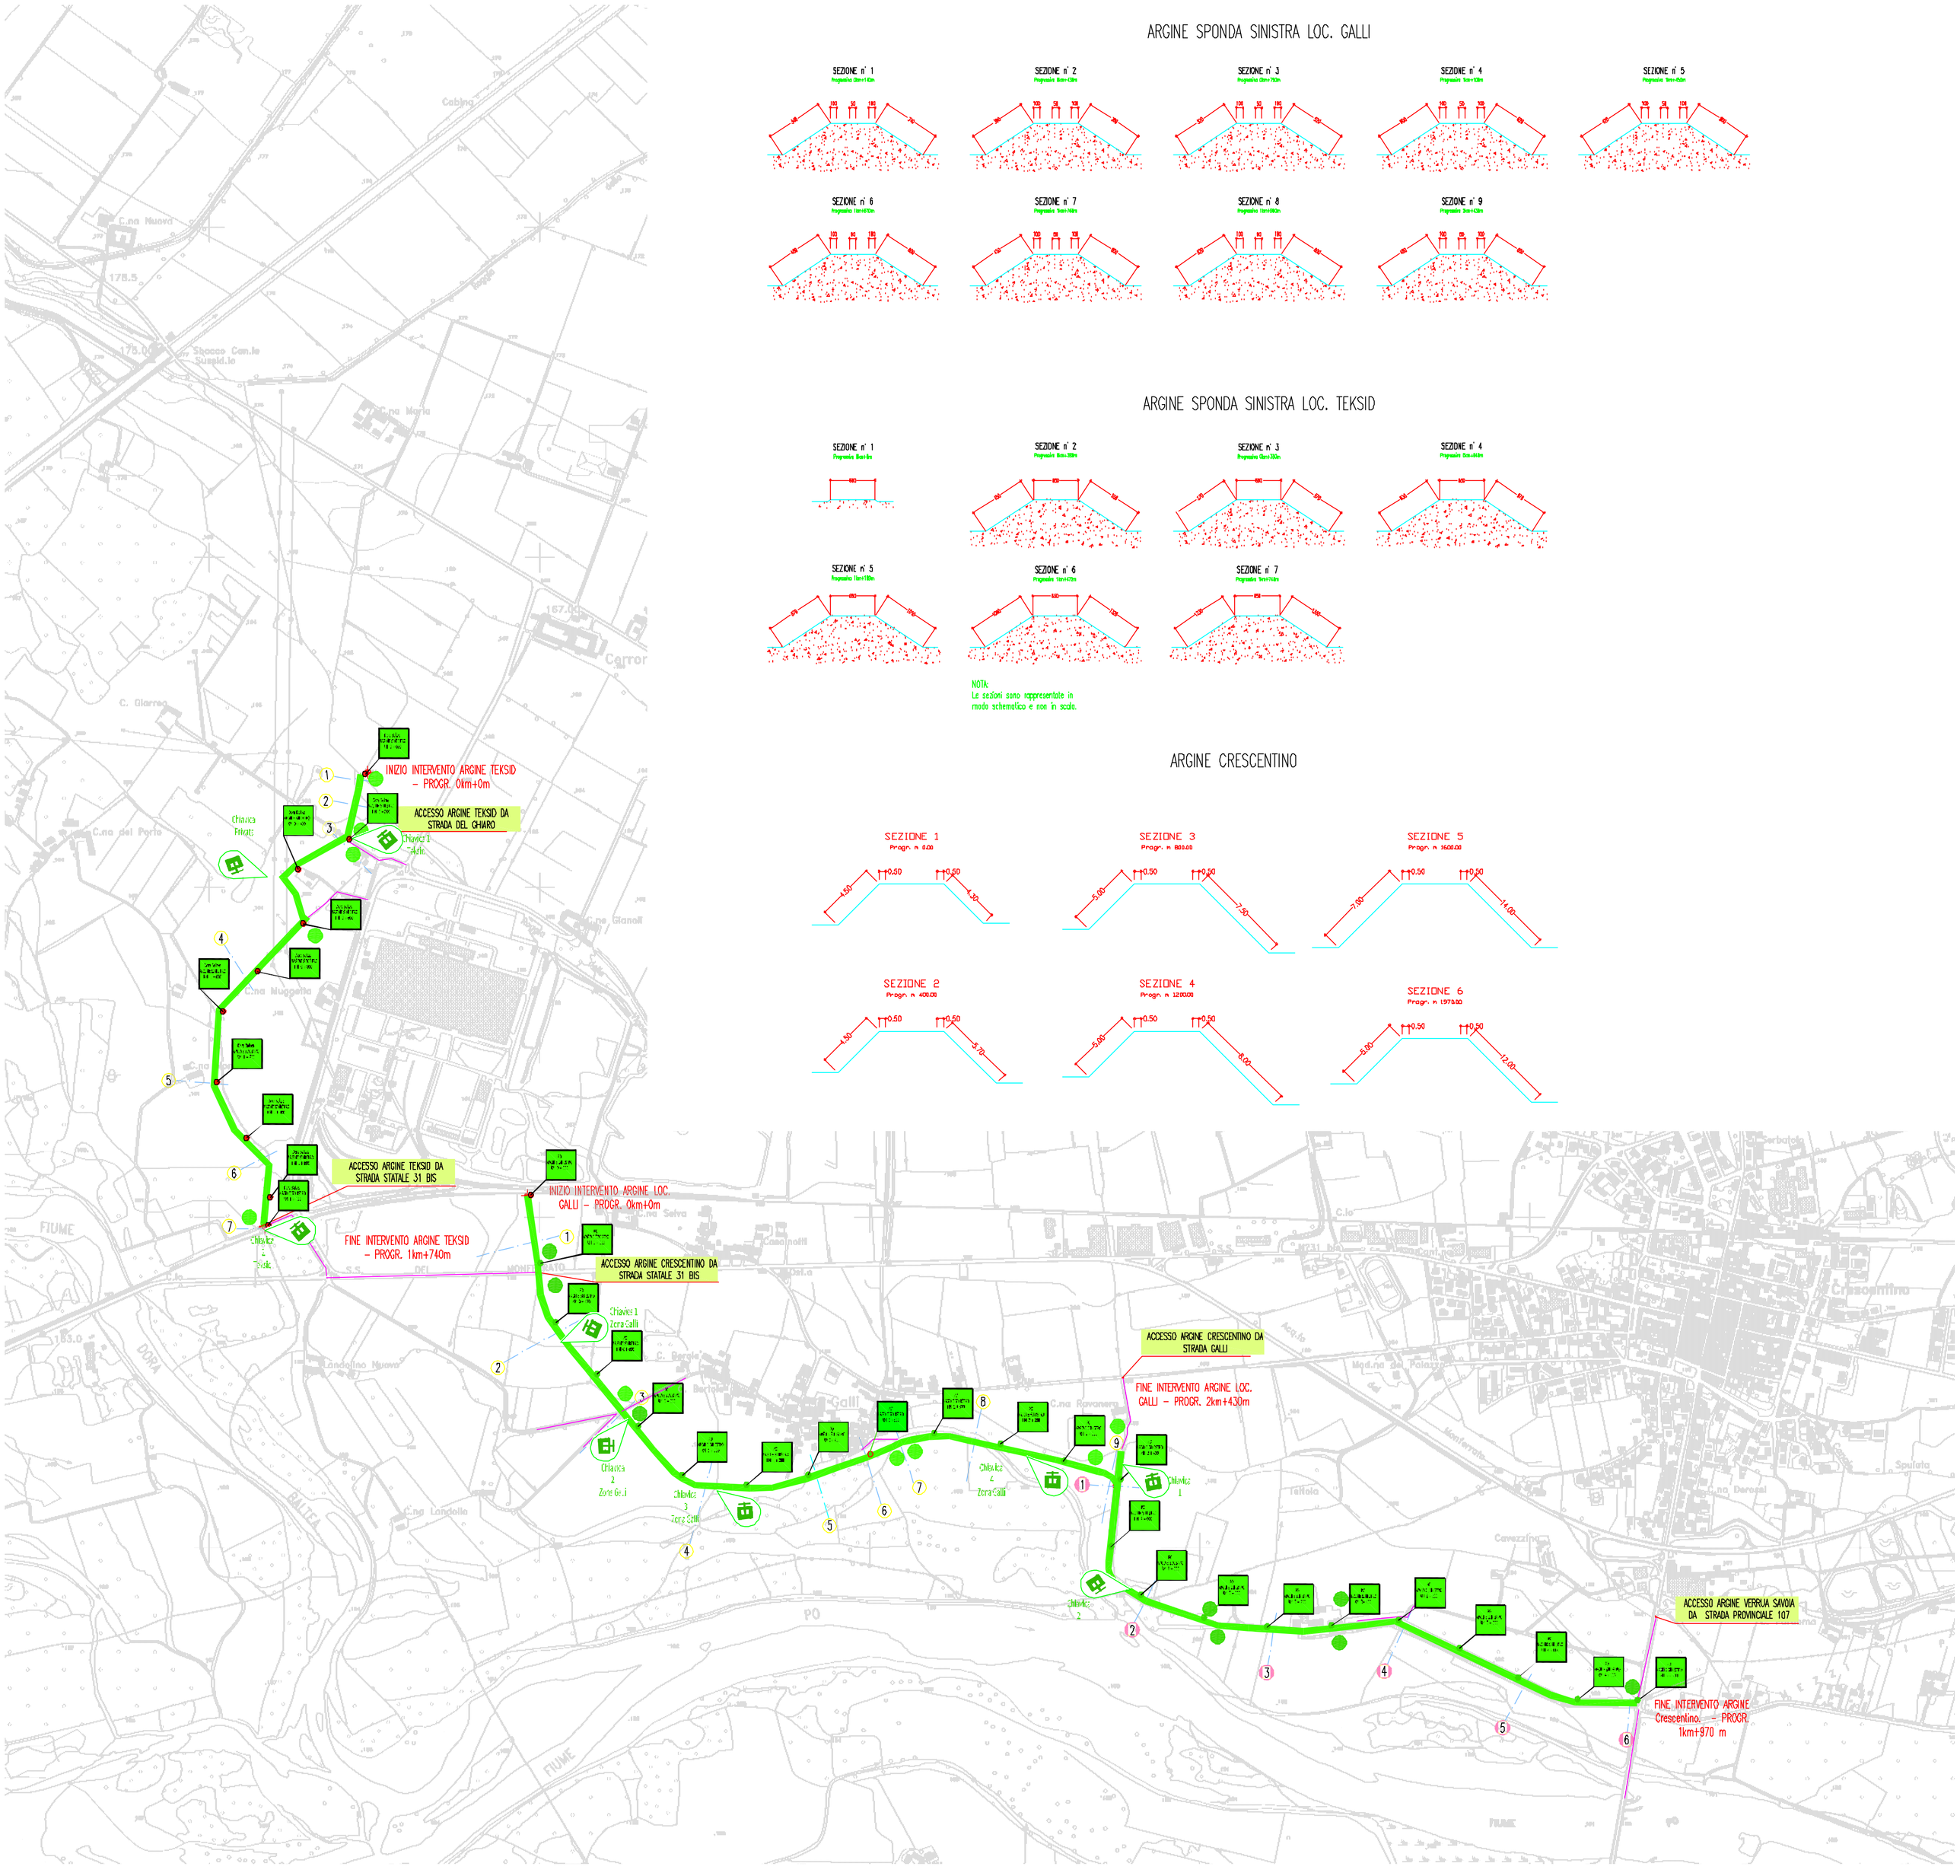

LEGENDA

- Argini
- Viabilità per accesso agli argini
- Cartello di divieto esistente in buono stato
- Cartello chiavica esistente in buono stato
- Cartello ventola esistente in buono stato
- Stante chilometrico esistente e in buono stato

LAVORAZIONI

- Sfalcio meccanico di vegetazione eterogenea prevalentemente erbacea da eseguire fino al piede dei manufatti arginali a lato campagna, lato fiume e in sommità;
- Sfalcio effettuato a mano per la pulizia dei fossi e spurgo degli stessi;
- Manutenzione delle paratoie;
- Decespugliamento degli argini fino al piede in sponda destra e sinistra della Dora Baltea e del Po, in eventuale presenza di cespugli, arbusti e alberi.

AIPo
Agenzia Interregionale per il fiume Po
UFFICIO DI TORINO

Fiumi Po, Sangone, Dora Riparia, Stura di Lanzo, Ceronda, Malone, Orco, Dora Baltea, Chiusella, Leone, Ribes

LAVORI DI MANUTENZIONE
(TO-E-169-M) _Lotto II_ LAVORI DI MANUTENZIONE DELLE OPERE IDRAULICHE E DEI CORSI D'ACQUA DI COMPETENZA DELLA DIREZIONE TERRITORIALE IDROGRAFICA PIEMONTE OCCIDENTALE
Ufficio Operativo di Torino

ELABORATO:	SCALA:	ALLEGATO:
Argini Crescentino / Verrua Savoia	1: 5000	Crescentino

REV.	DESCRIZIONE	DATA	REDAZIONE	VERIFICA
00				
01				
02				
03				

REDATTORI ing. SERRITELLA Sara

Visto: Il Responsabile del Procedimento
ing. Anna Maria FACIPIERI

codice archivio file	sigla	contesti	provincia	corso d'acqua	progetto	revisione	codice elenco	tipo
		VARI	TO-VC	VARI	MAN	0		dwg