


Profilo longitudinale nuovo argine

Scala X : 1/1000
Scala Y : 1/100

100 m s.l.m.

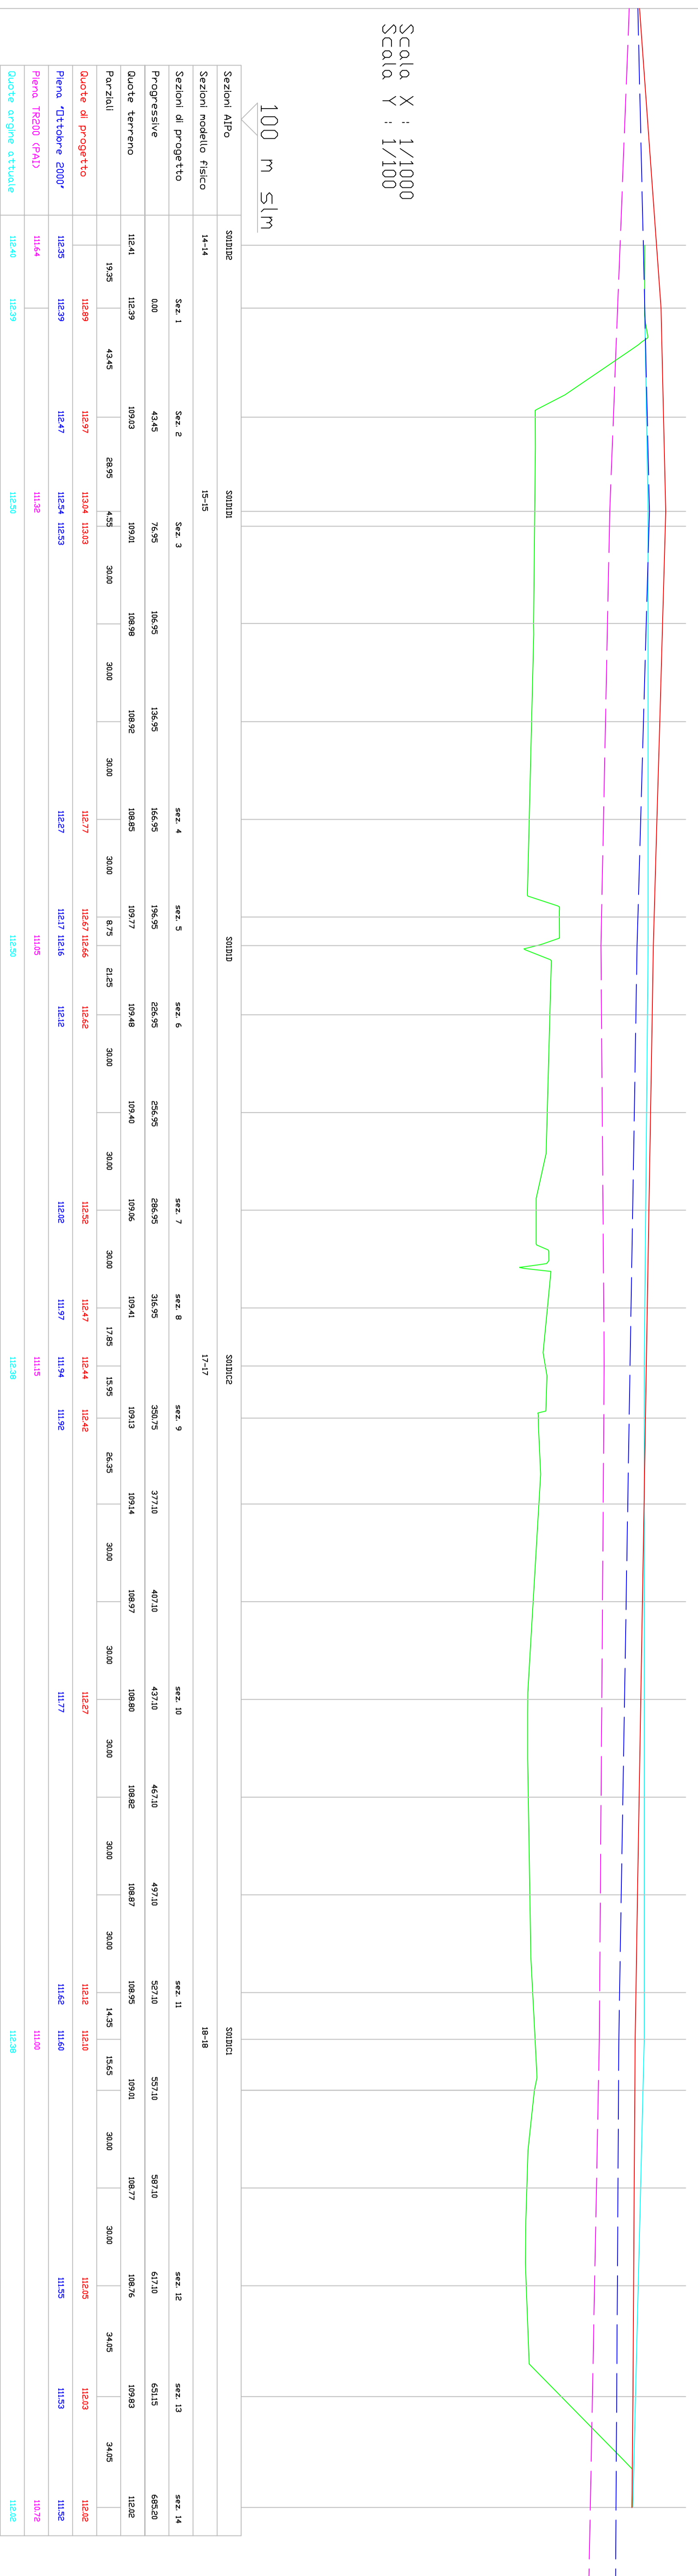

Sezioni modello Pagine	Sez. 1	Sez. 2	Sez. 3	Sez. 4	Sez. 5	Sez. 6	Sez. 7	Sez. 8	Sez. 9	Sez. 10	Sez. 11	Sez. 12	Sez. 13	Sez. 14



UFFICIO OPERATIVO DI CASALE MONFERRATO
OPERE IDRAULICHE DI 2ª CATEGORIA - FIUME PO

PROGETTO ESECUTIVO

(AL-E-1775) LAVORI DI ARRETRAMENTO ARGINE IN SINISTRA
OROGRAFICA DEL FIUME PO IN LOCALITÀ "CANA CONSOLATA"
DEL COMUNE DI CASALE MONFERRATO (AL).
CUP B39H1000480001

ELABORATO: PROFILO LONGITUDINALE
(Integrazione alle richieste formulate in
Conferenza dei Servizi di V.I.A. nella
seduta del 28/05/2013)

ELABORATO
4.4*

PERIZIA N.
3287
DATA
15/07/2015
REV. N° 1
15/07/2015
REV. N° 2
02/12/2015
REV. N° 3
08/08/2019

PROGETTISTA COORDINATORE
Ing. Carmelo PAPA
COLLABORATORI PROGETTISTI
Geom. Giacomo MEZZO
Istr. Idr. Daniele SANGUIN
Geom. Danilo SAVINI
Coll. Idr. Andrea BERTAZZO
Geol. Alessandro ROSSO

IL RESPONSABILE DEL PROCEDIMENTO
Dott. Ing. Antonio AREVA