


SEZIONE ARGINALE TIPO

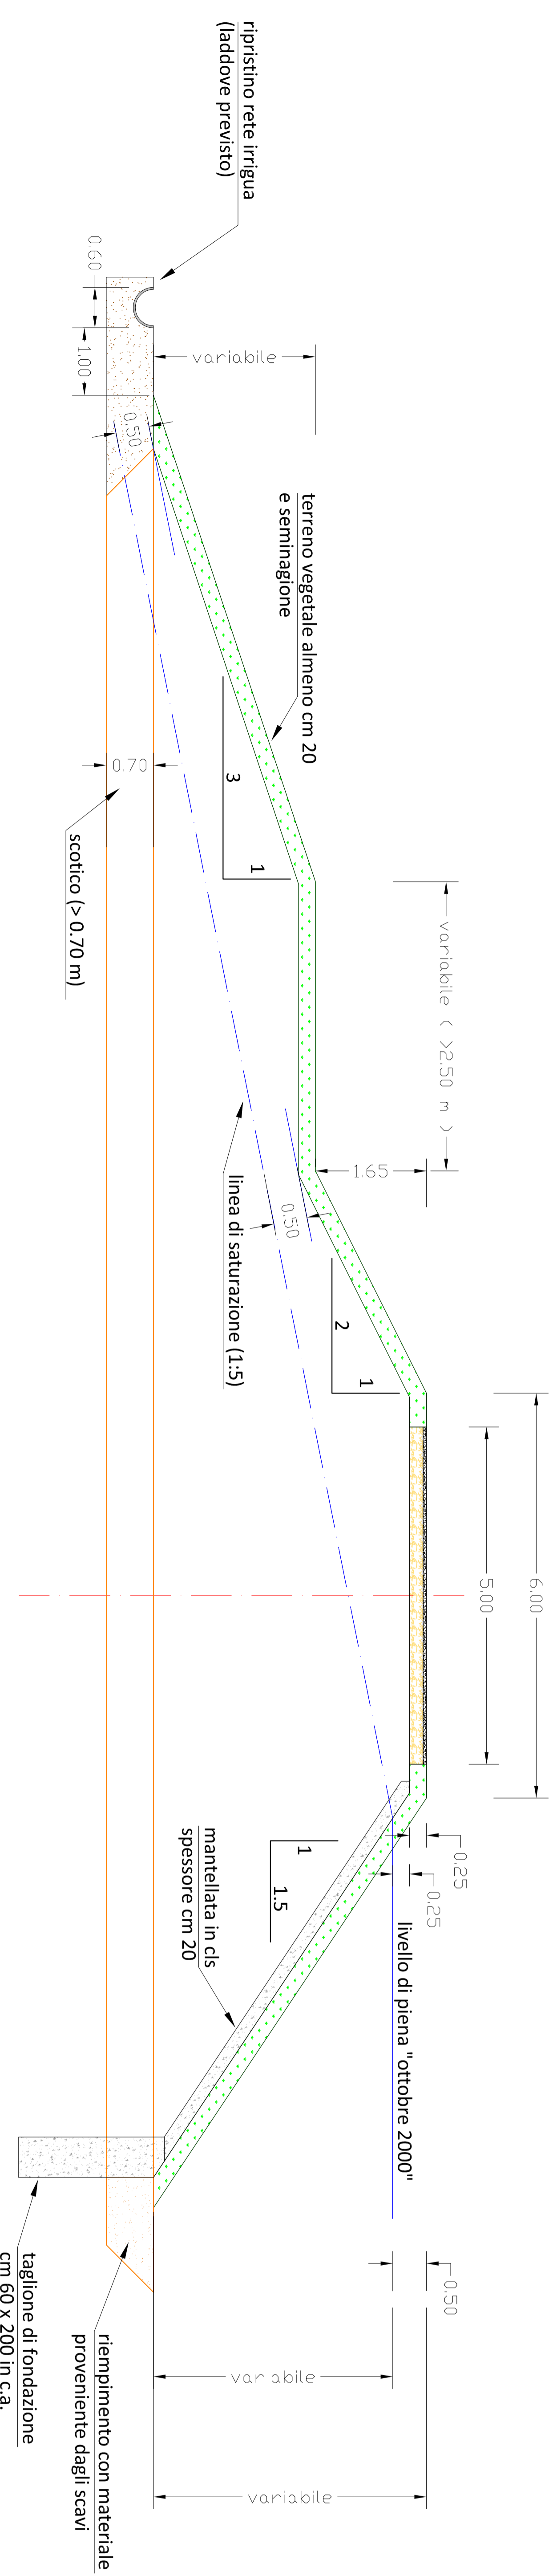

UFFICIO OPERATIVO DI CASALE MONFERRATO

OPERE IDRAULICHE DI 2^a CATEGORIA - Fiume PO

PROGETTO ESECUTIVO

(AL-E-1775) LAVORI DI ARRETRAMENTO ARGINE IN SINISTRA OROGRAFICA DEL FIUME PO IN LOCALITA' "C.NA CONSOLATA" DEL COMUNE DI CASALE MONFERRATO (AL).
CUP B39H1000480001

SEZIONE TIPO

ELABORATO
4.5*

PROGETTISTA COORDINATORE
Ing. Carmelo PAPA

COLLABORATORI PROGETTISTI
Geom. Giacomo NEZZO
Istr. Idr. Daniele SANGUIN

PROGETTISTI
Geom. Eligio DI MASCO
Geom. Dario SAVINI
Geol. Alessandro ROSSO
Coll. Idr. Andrea BERTAZZO

PERIZIA N.
3287

DATA
15/07/2015

REV. N° 1
15/07/2015

REV. N° 2
02/12/2015

REV. N° 3
08/08/2019

IL RESPONSABILE DEL PROCEDIMENTO

Dott. Ing. Antonio ARENA

08/08/2019