




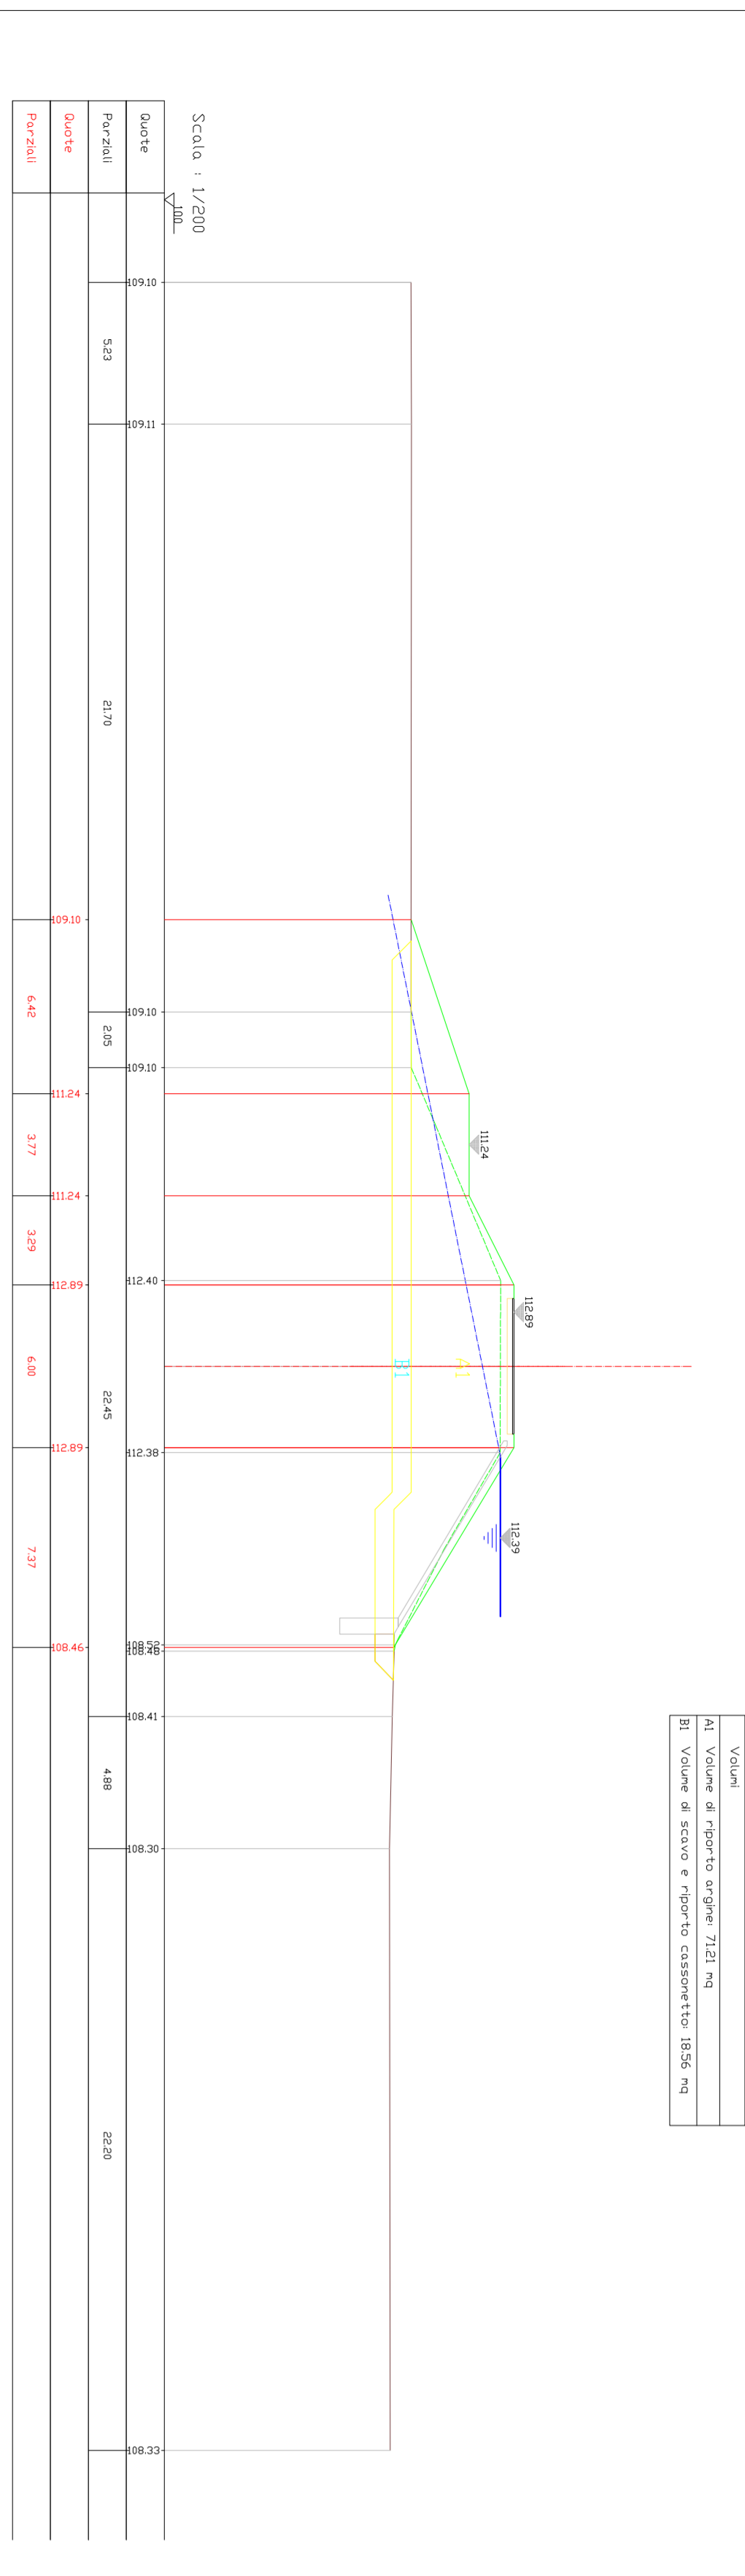


Volume  


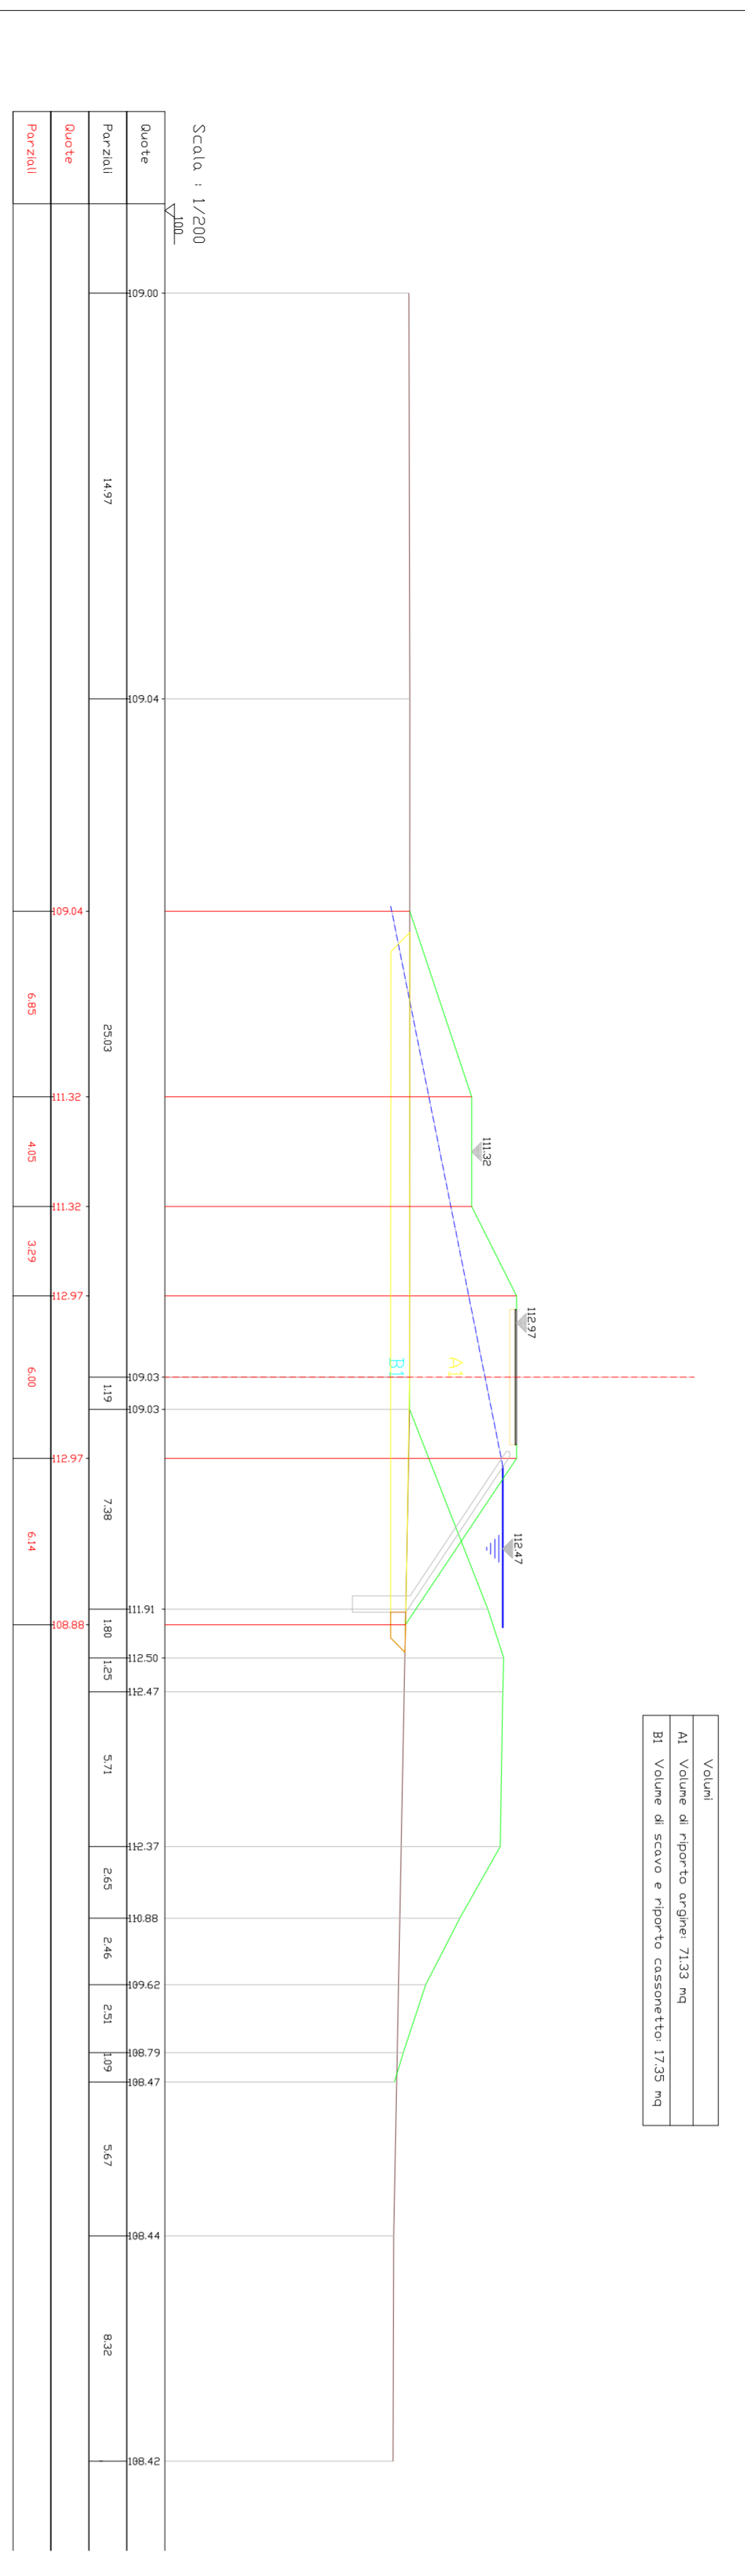


Volume  


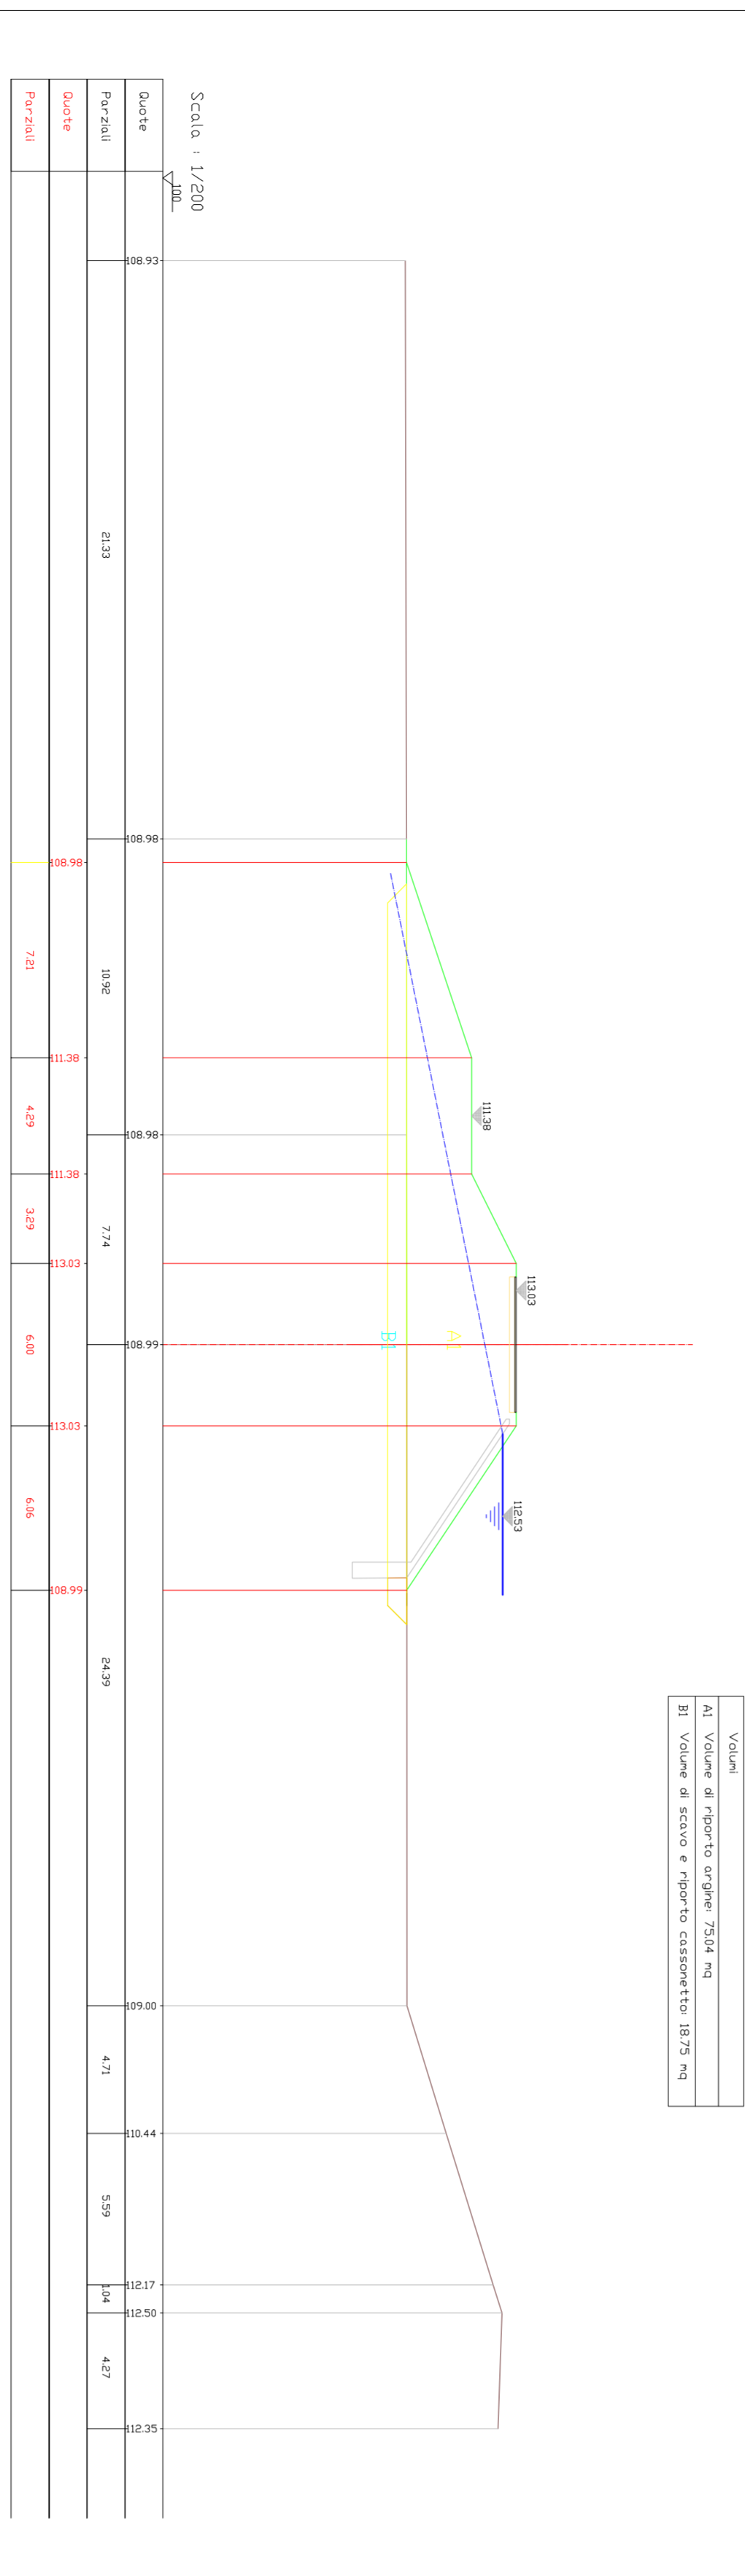


Volume  


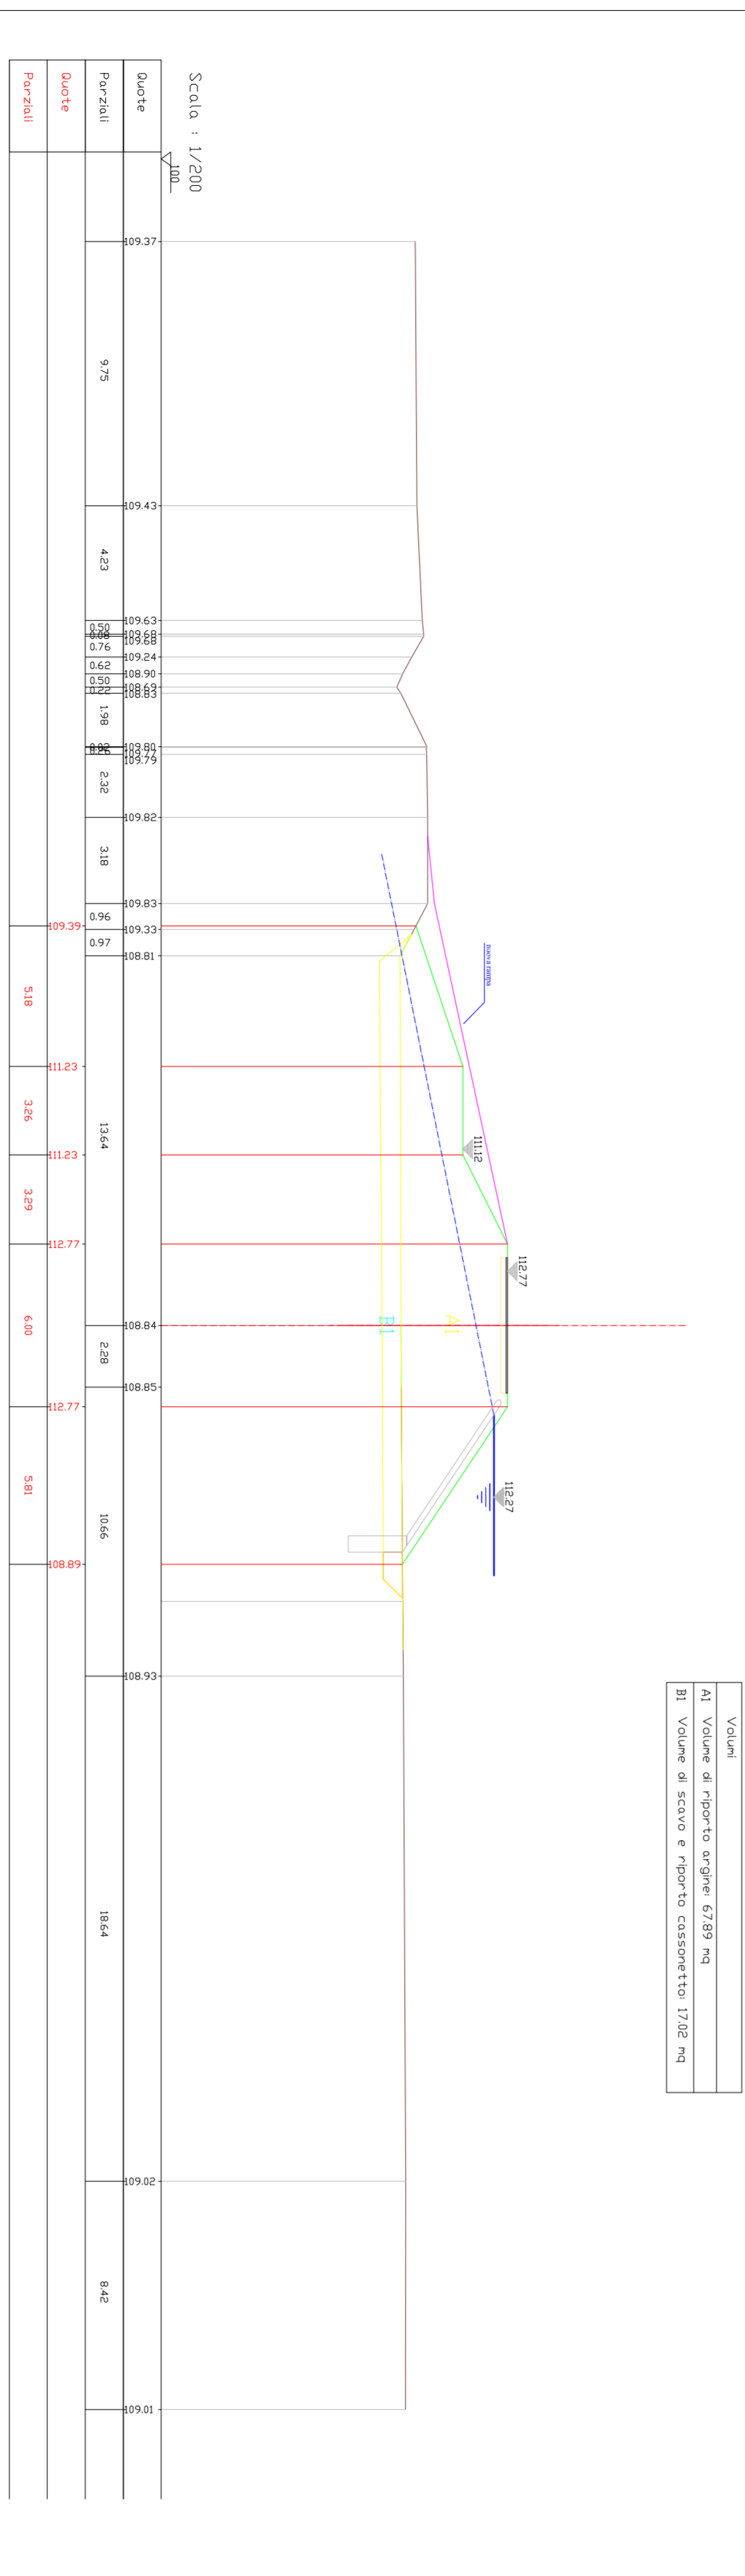


Volume  


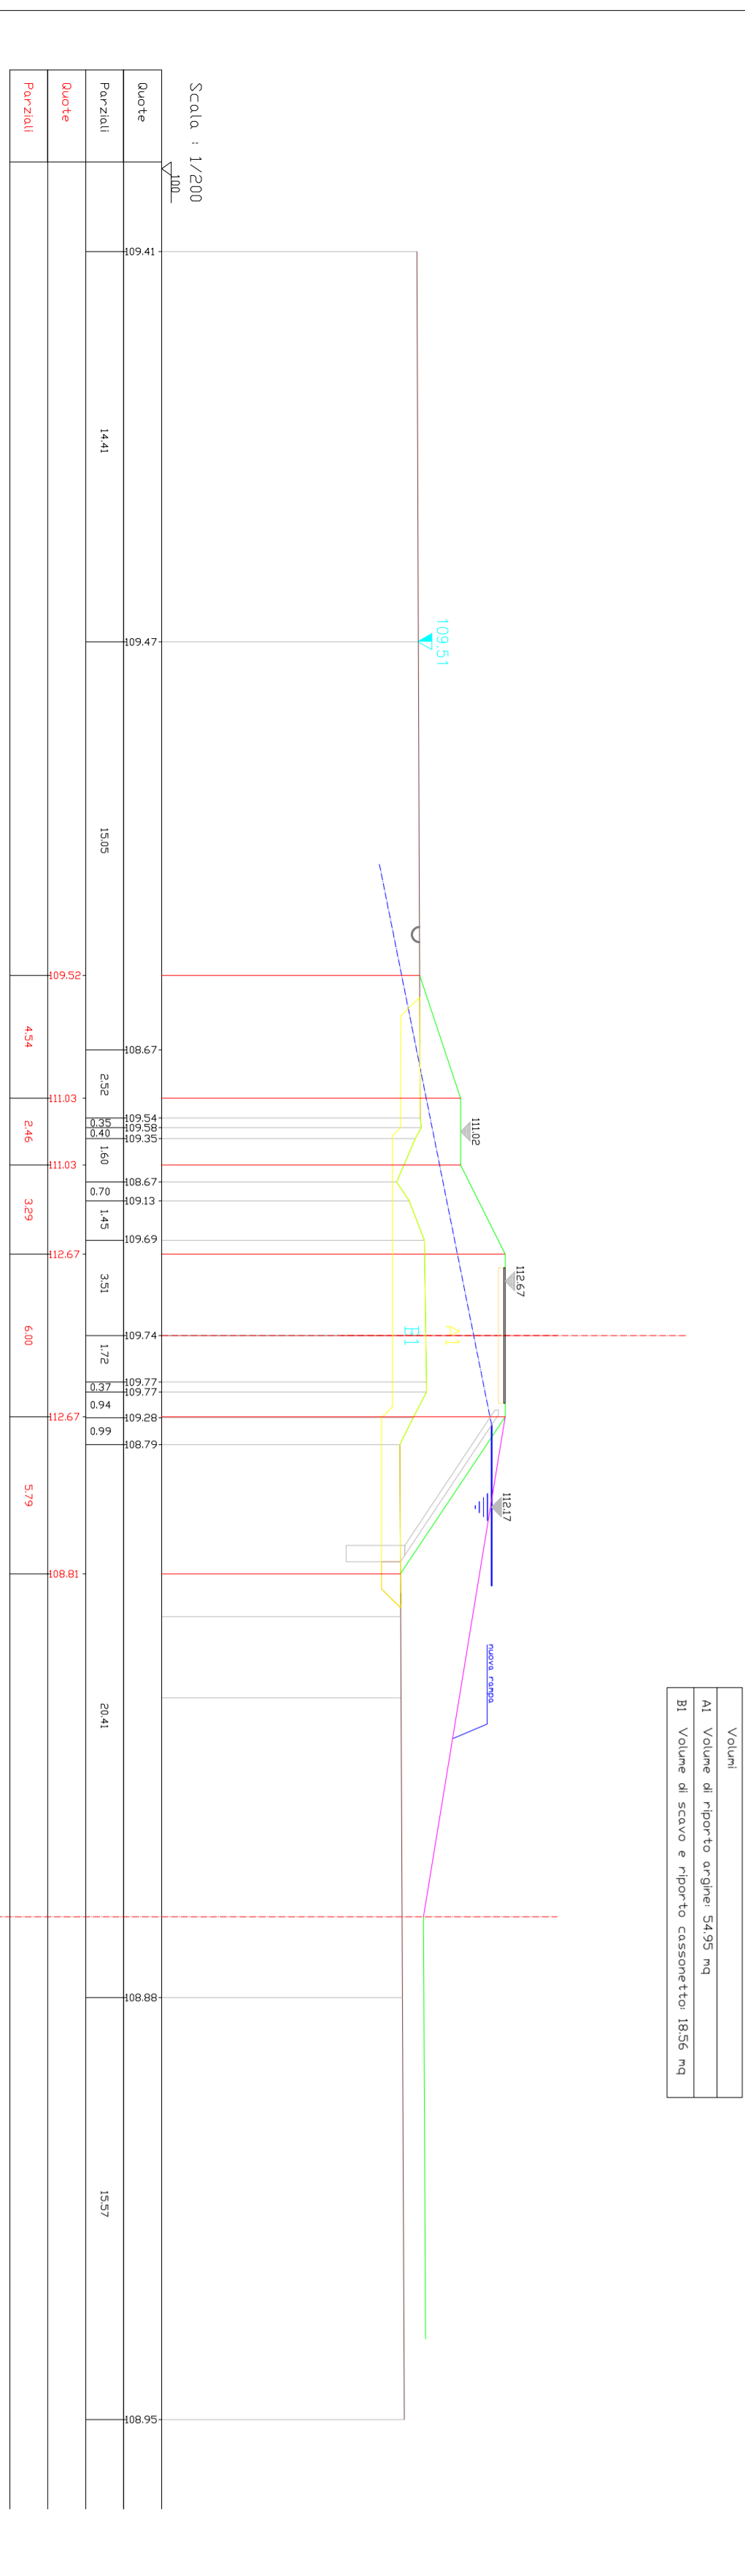


Volume  


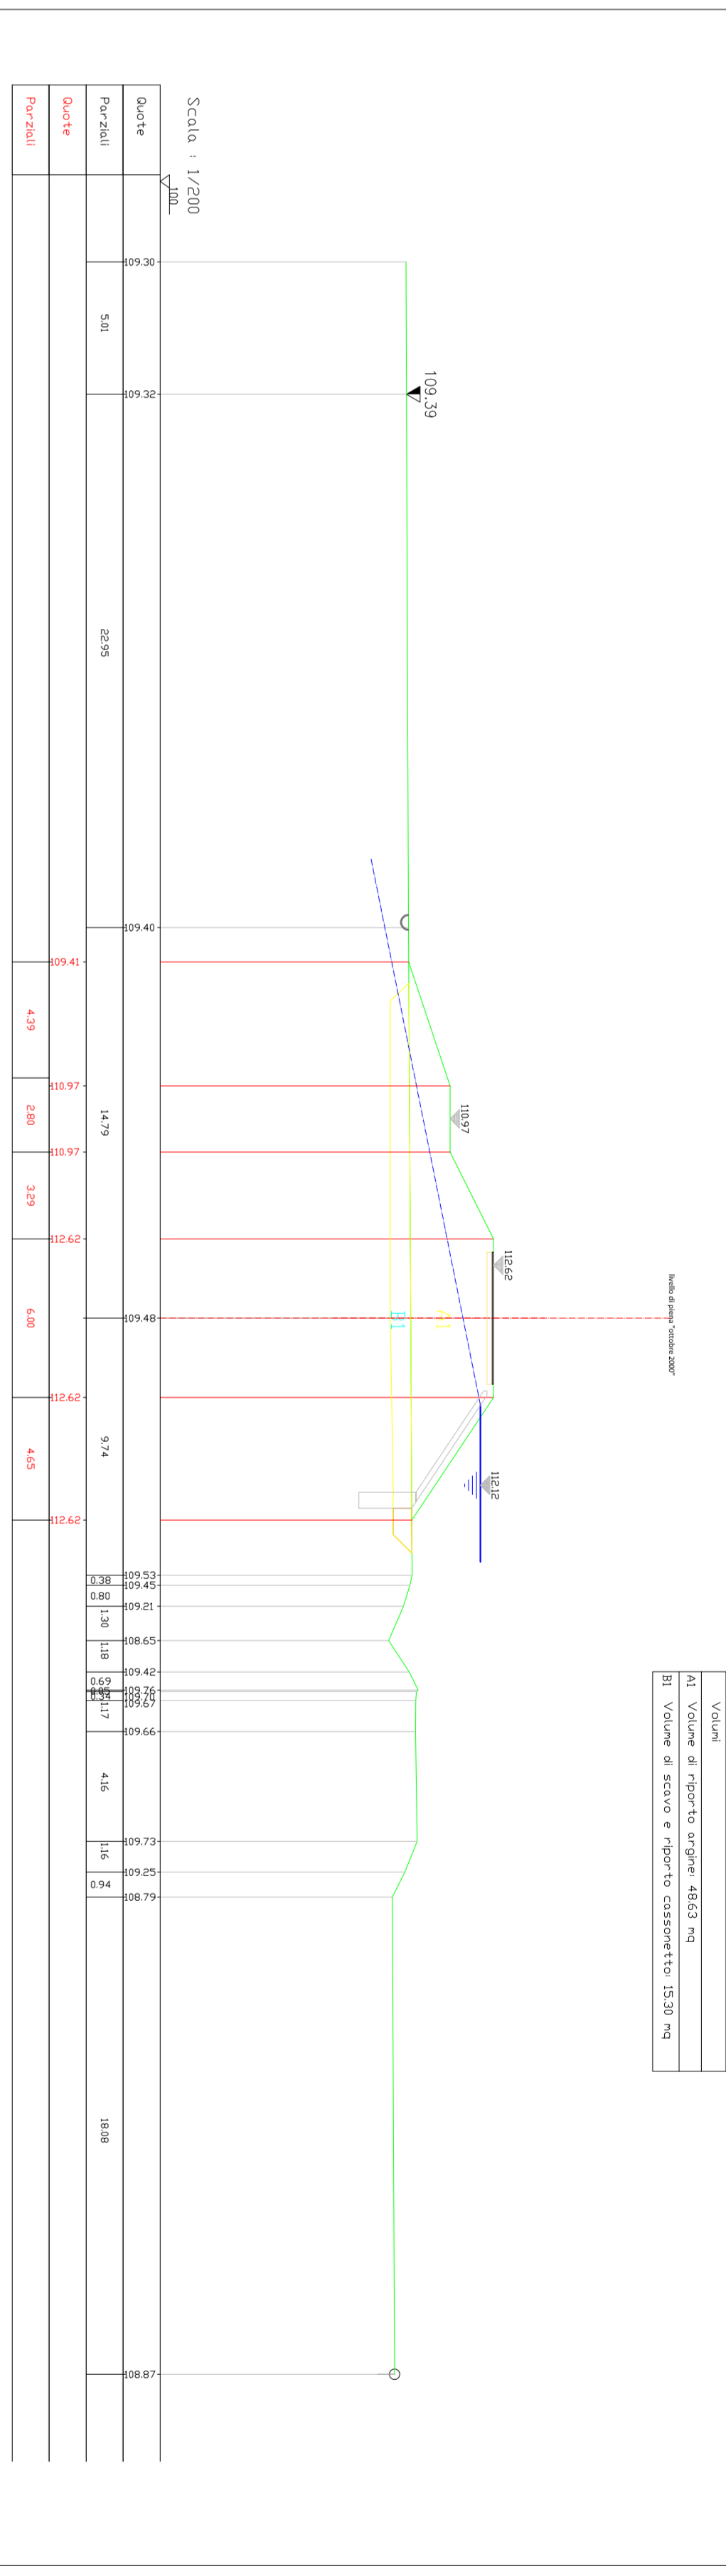


Volume  


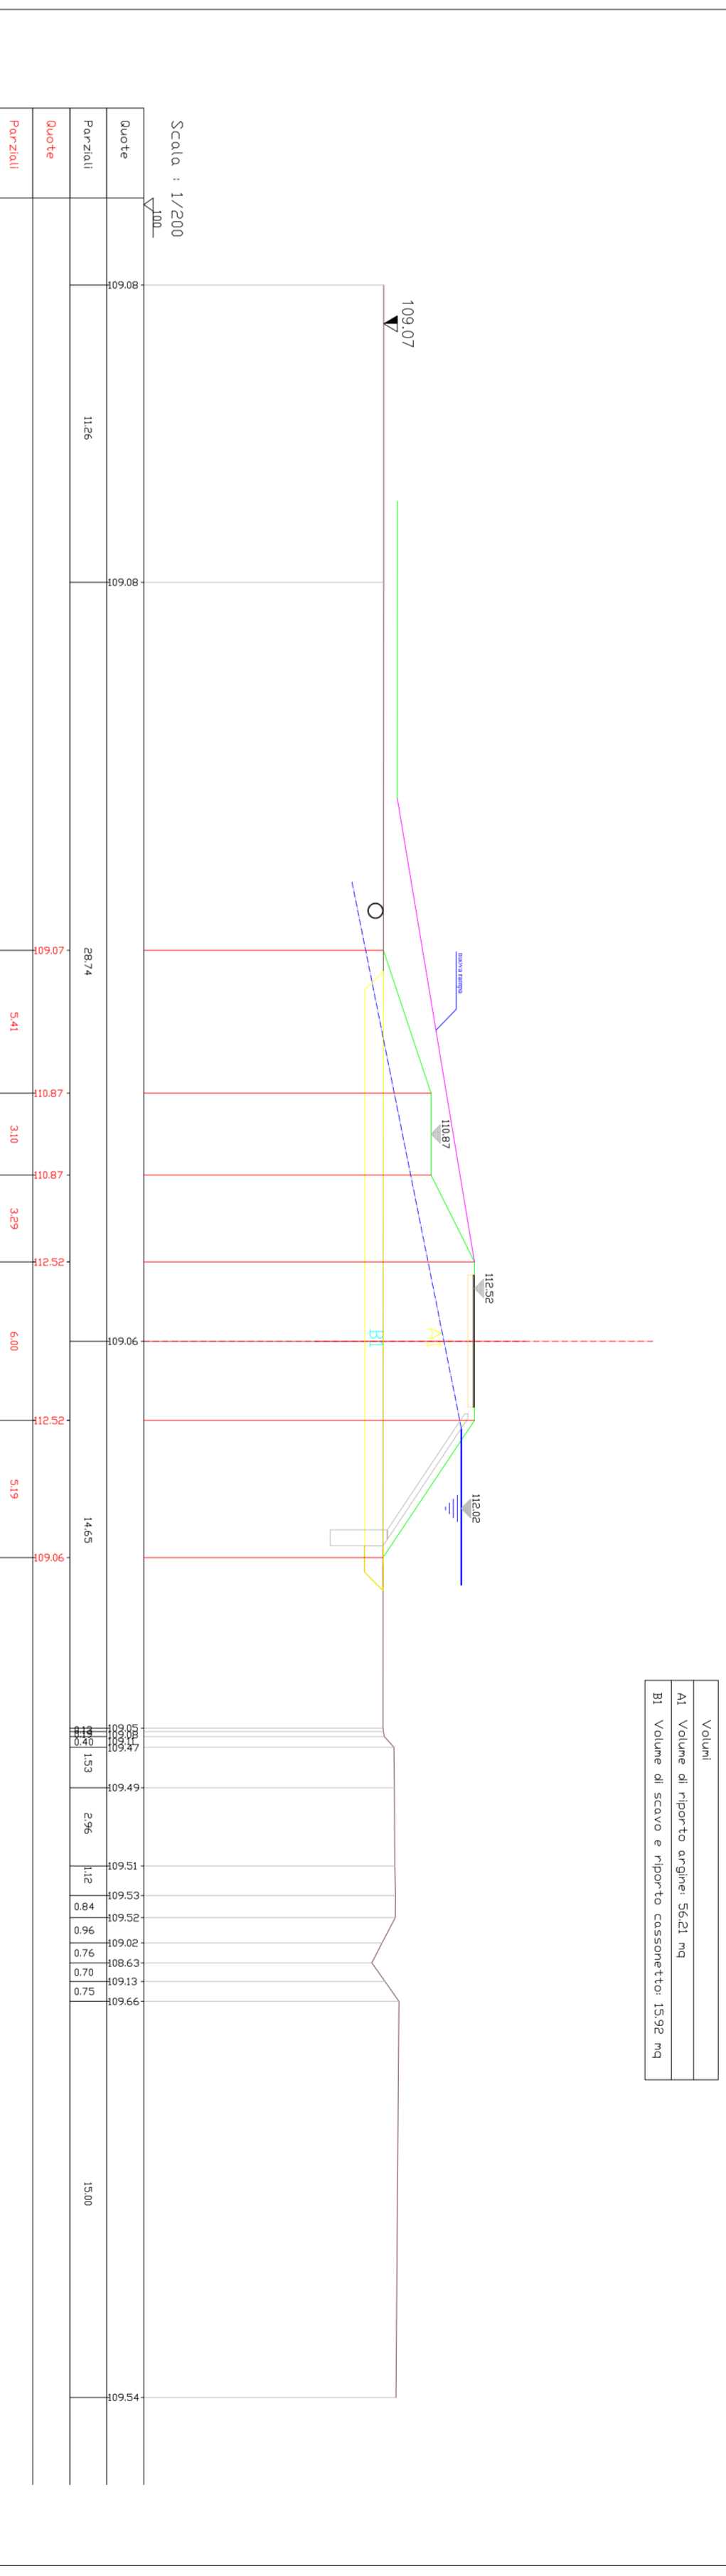


Volume  


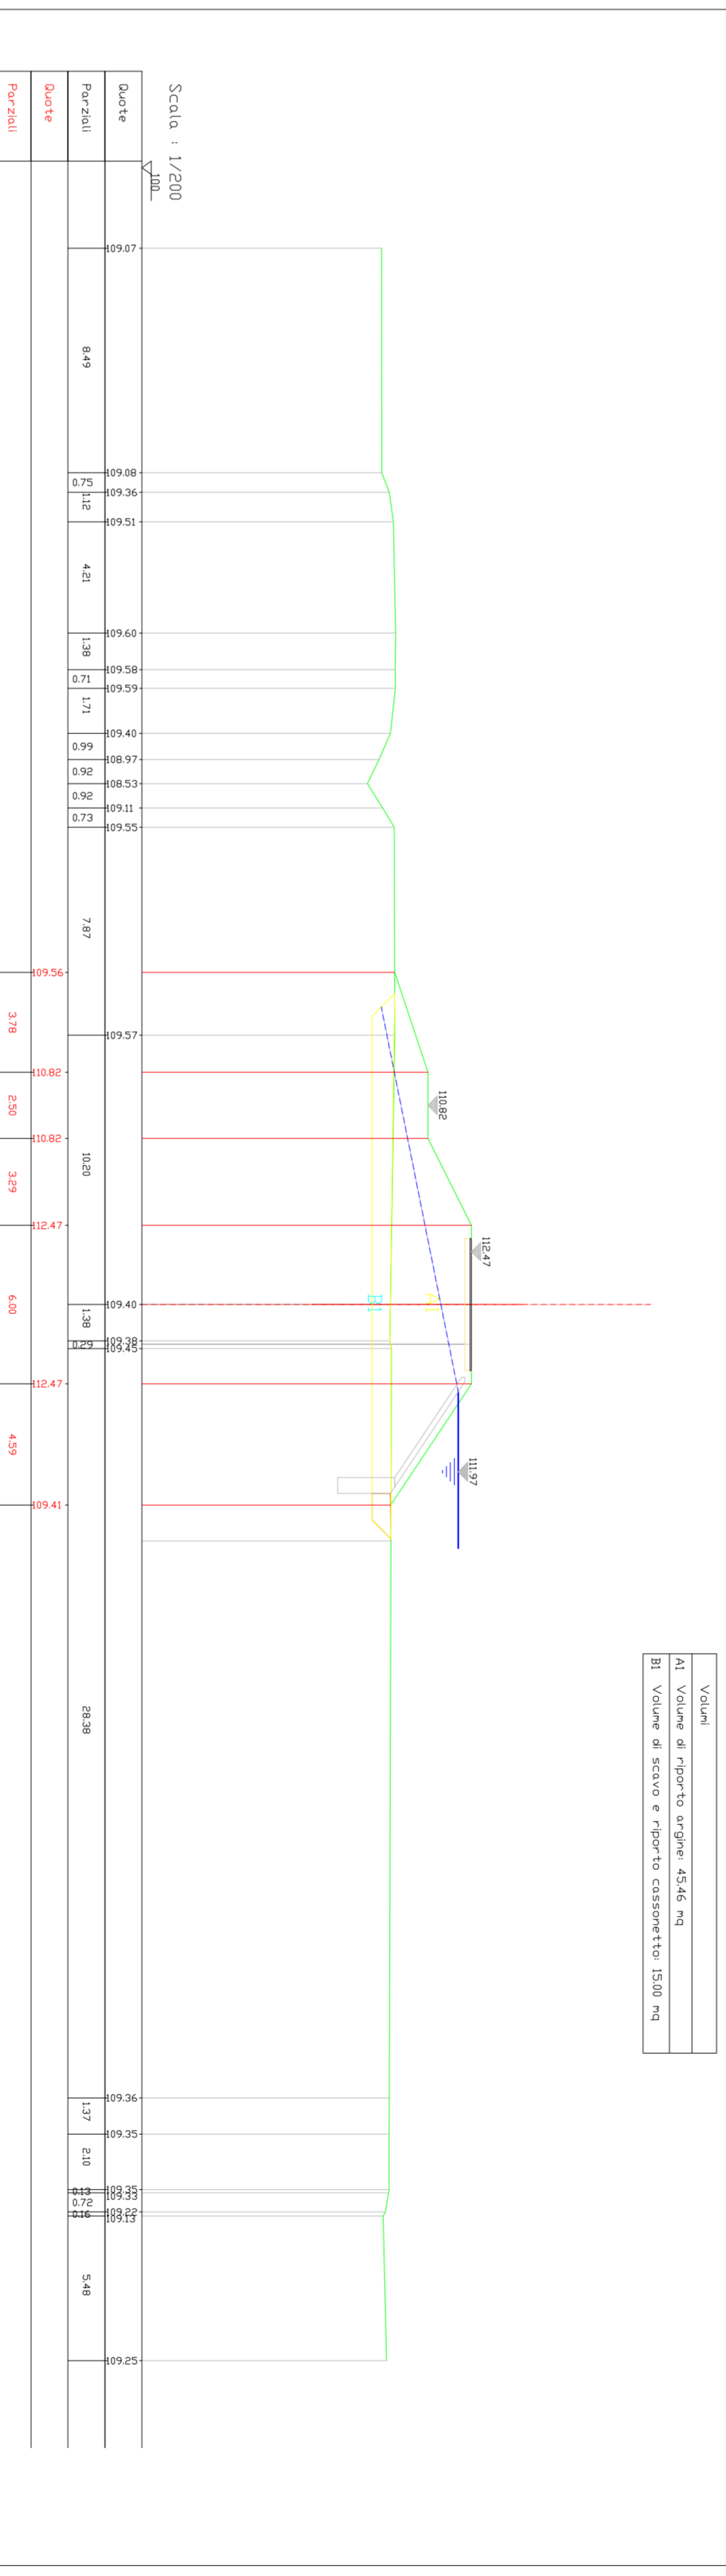


Volume  


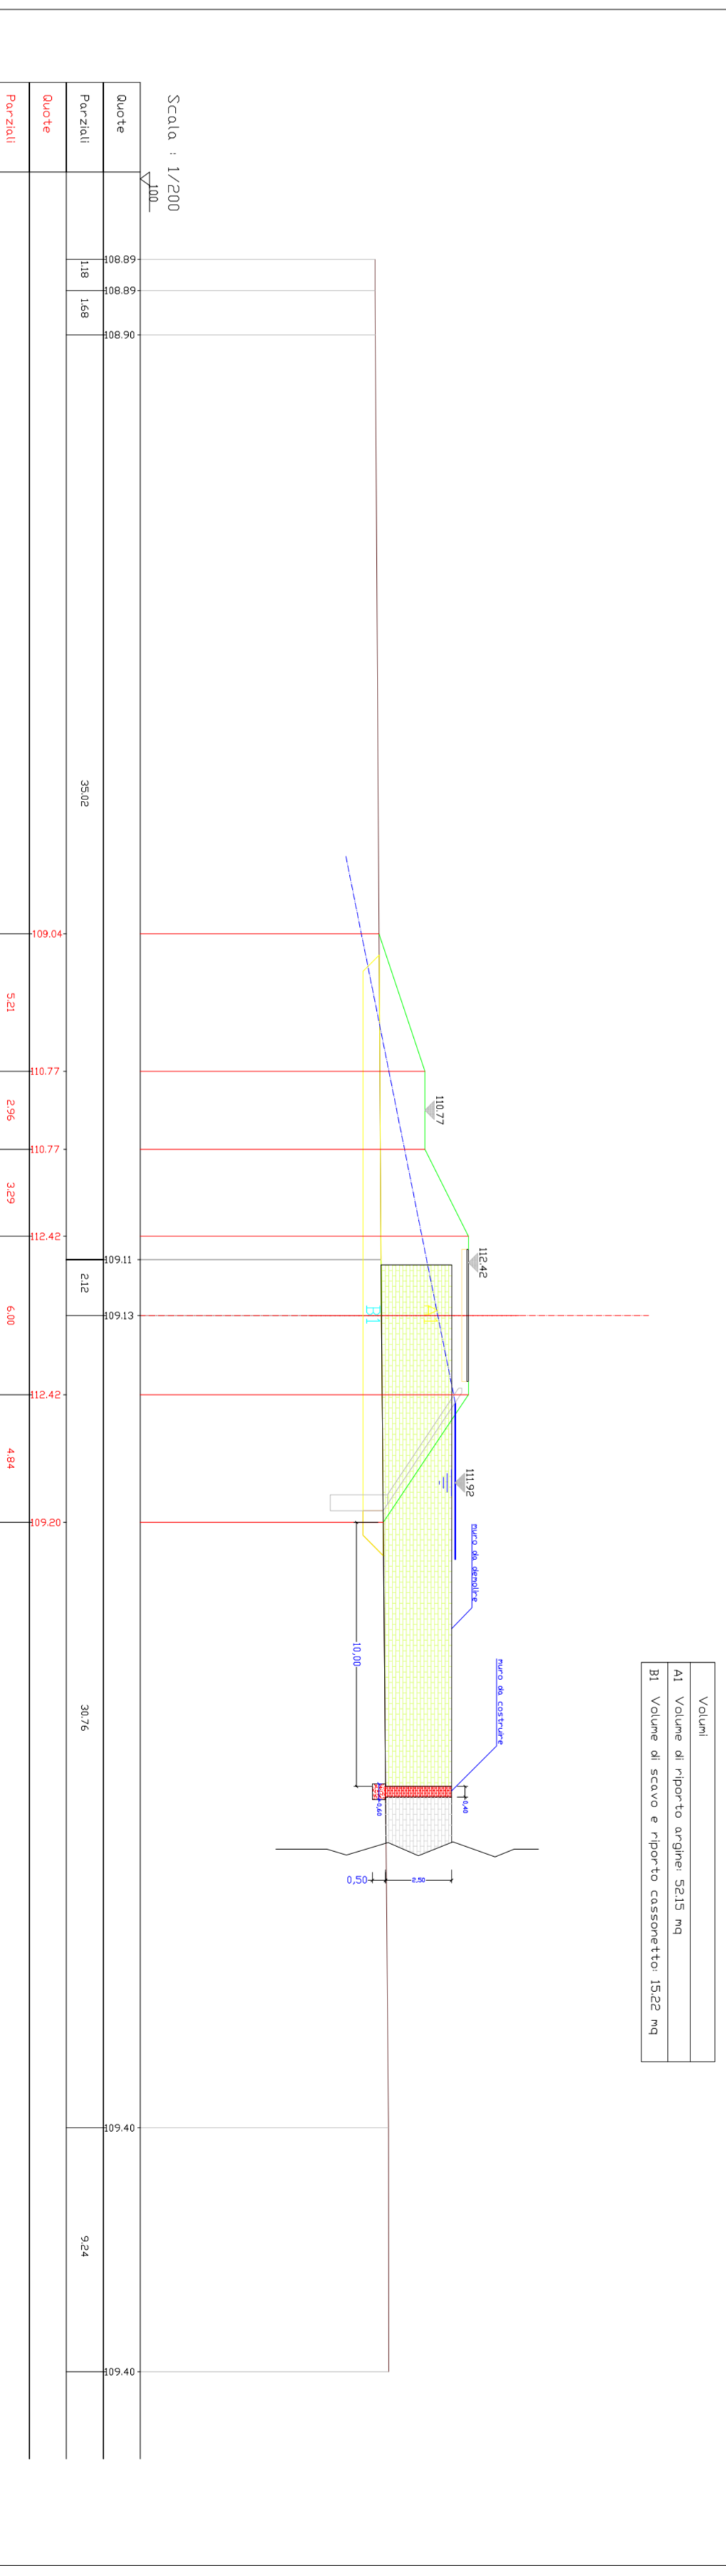

Volume  


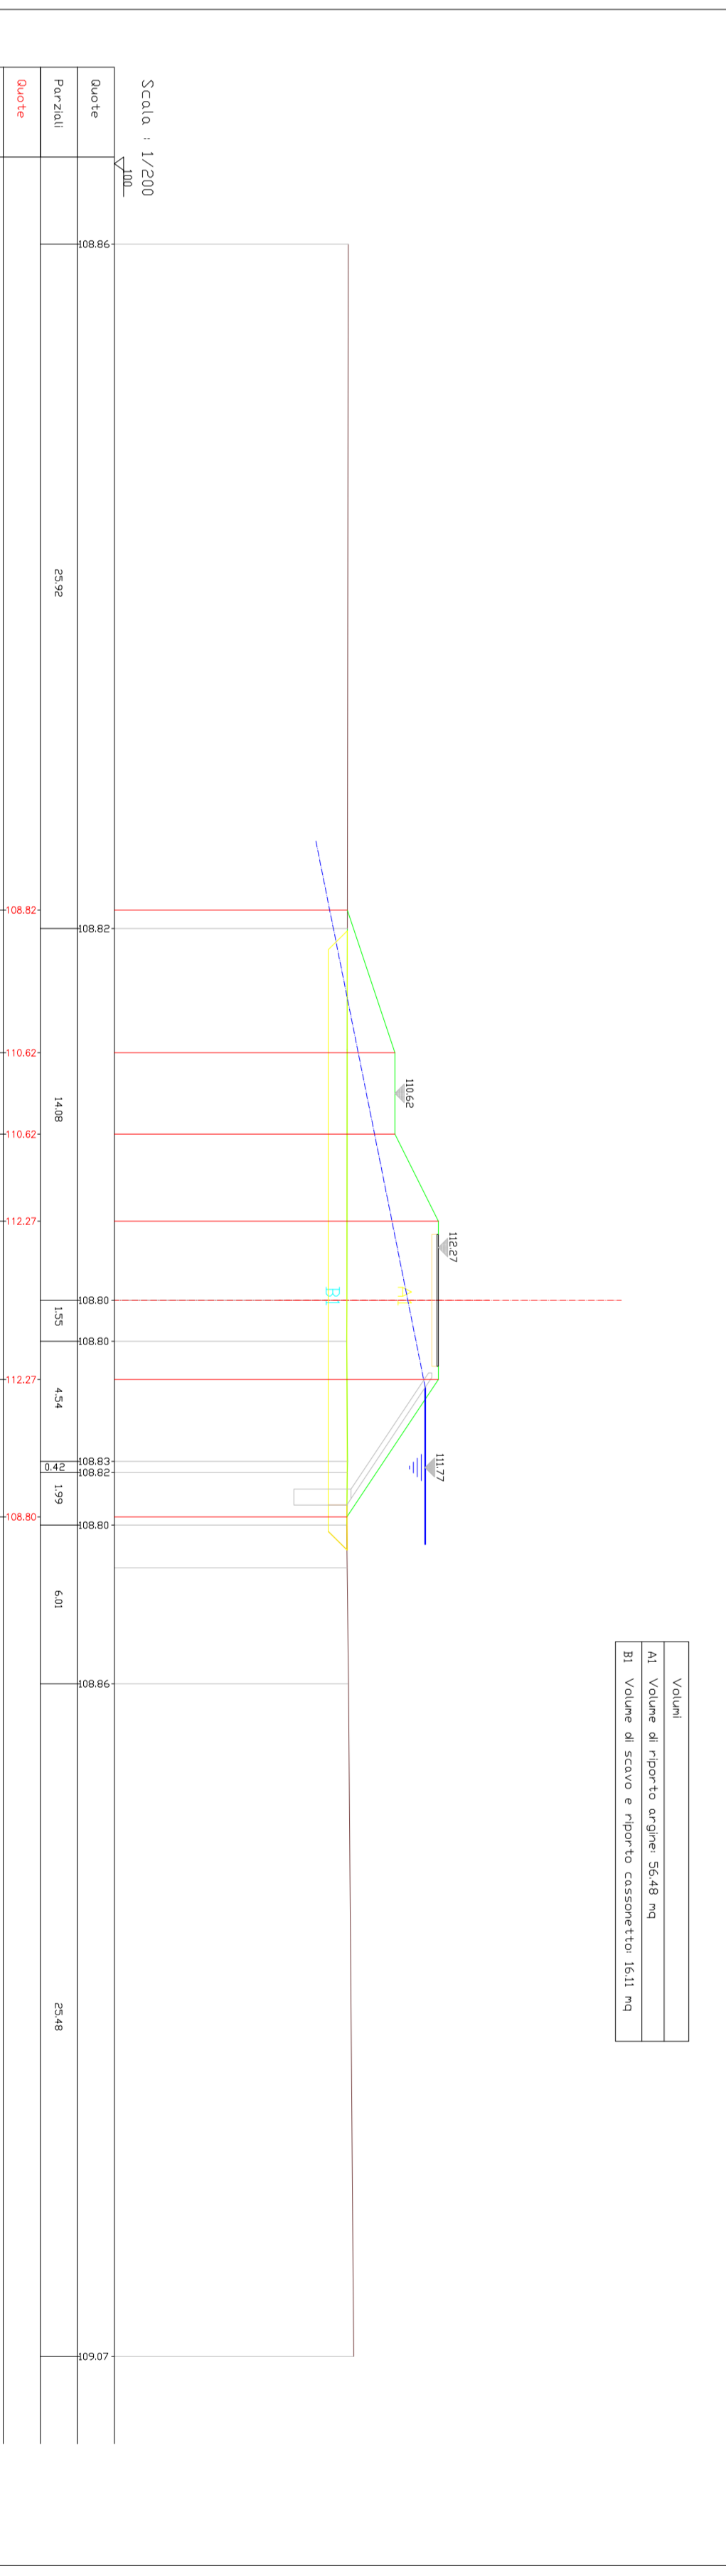

Volume  



UFFICIO OPERATIVO DI CASALE MONFERRATO  
OPERE IDRAULICHE DI 2<sup>a</sup> CATEGORIA - FUME PO

PROGETTO ESECUTIVO

(AL-E-1775) LAVORI DI ARRETRAMENTO ARGINE IN SINISTRA  
OROGRAFICA DEL FUME PO IN LOCALITA' "CINA CONSOLATA"  
DEL COMUNE DI CASALE MONFERRATO (AL).  
CUP B39H1000480001

SEZIONI TRASVERSALI DI PROGETTO SU  
RILEVO TOPOGRAFICO (SEZZ. 1 - 10)

ELABORATO  
4.6.1\*

PROGETTISTA COORDINATORE  
Ing. Carmelo PAPA  
PROGETTISTI  
Geom. Danilo MASCO  
Geom. Assessorio ROSSO  
COLLABORATORI PROGETTISTI  
Geom. Giacomo NEZZO  
Istr. Idr. Daniele SANGUINI  
Geom. Dario SANI  
Coll. Idr. Andrea BERTAZZO  
IL RESPONSABILE DEL PROCEDIMENTO  
Doc. Ing. Antonio ARTEVA

PERIZIA N.  
3287  
DATA  
15/07/2015  
REV. N° 1  
15/07/2015  
REV. N° 2  
02/12/2015  
REV. N° 3  
08/08/2019