



scala 1:1000

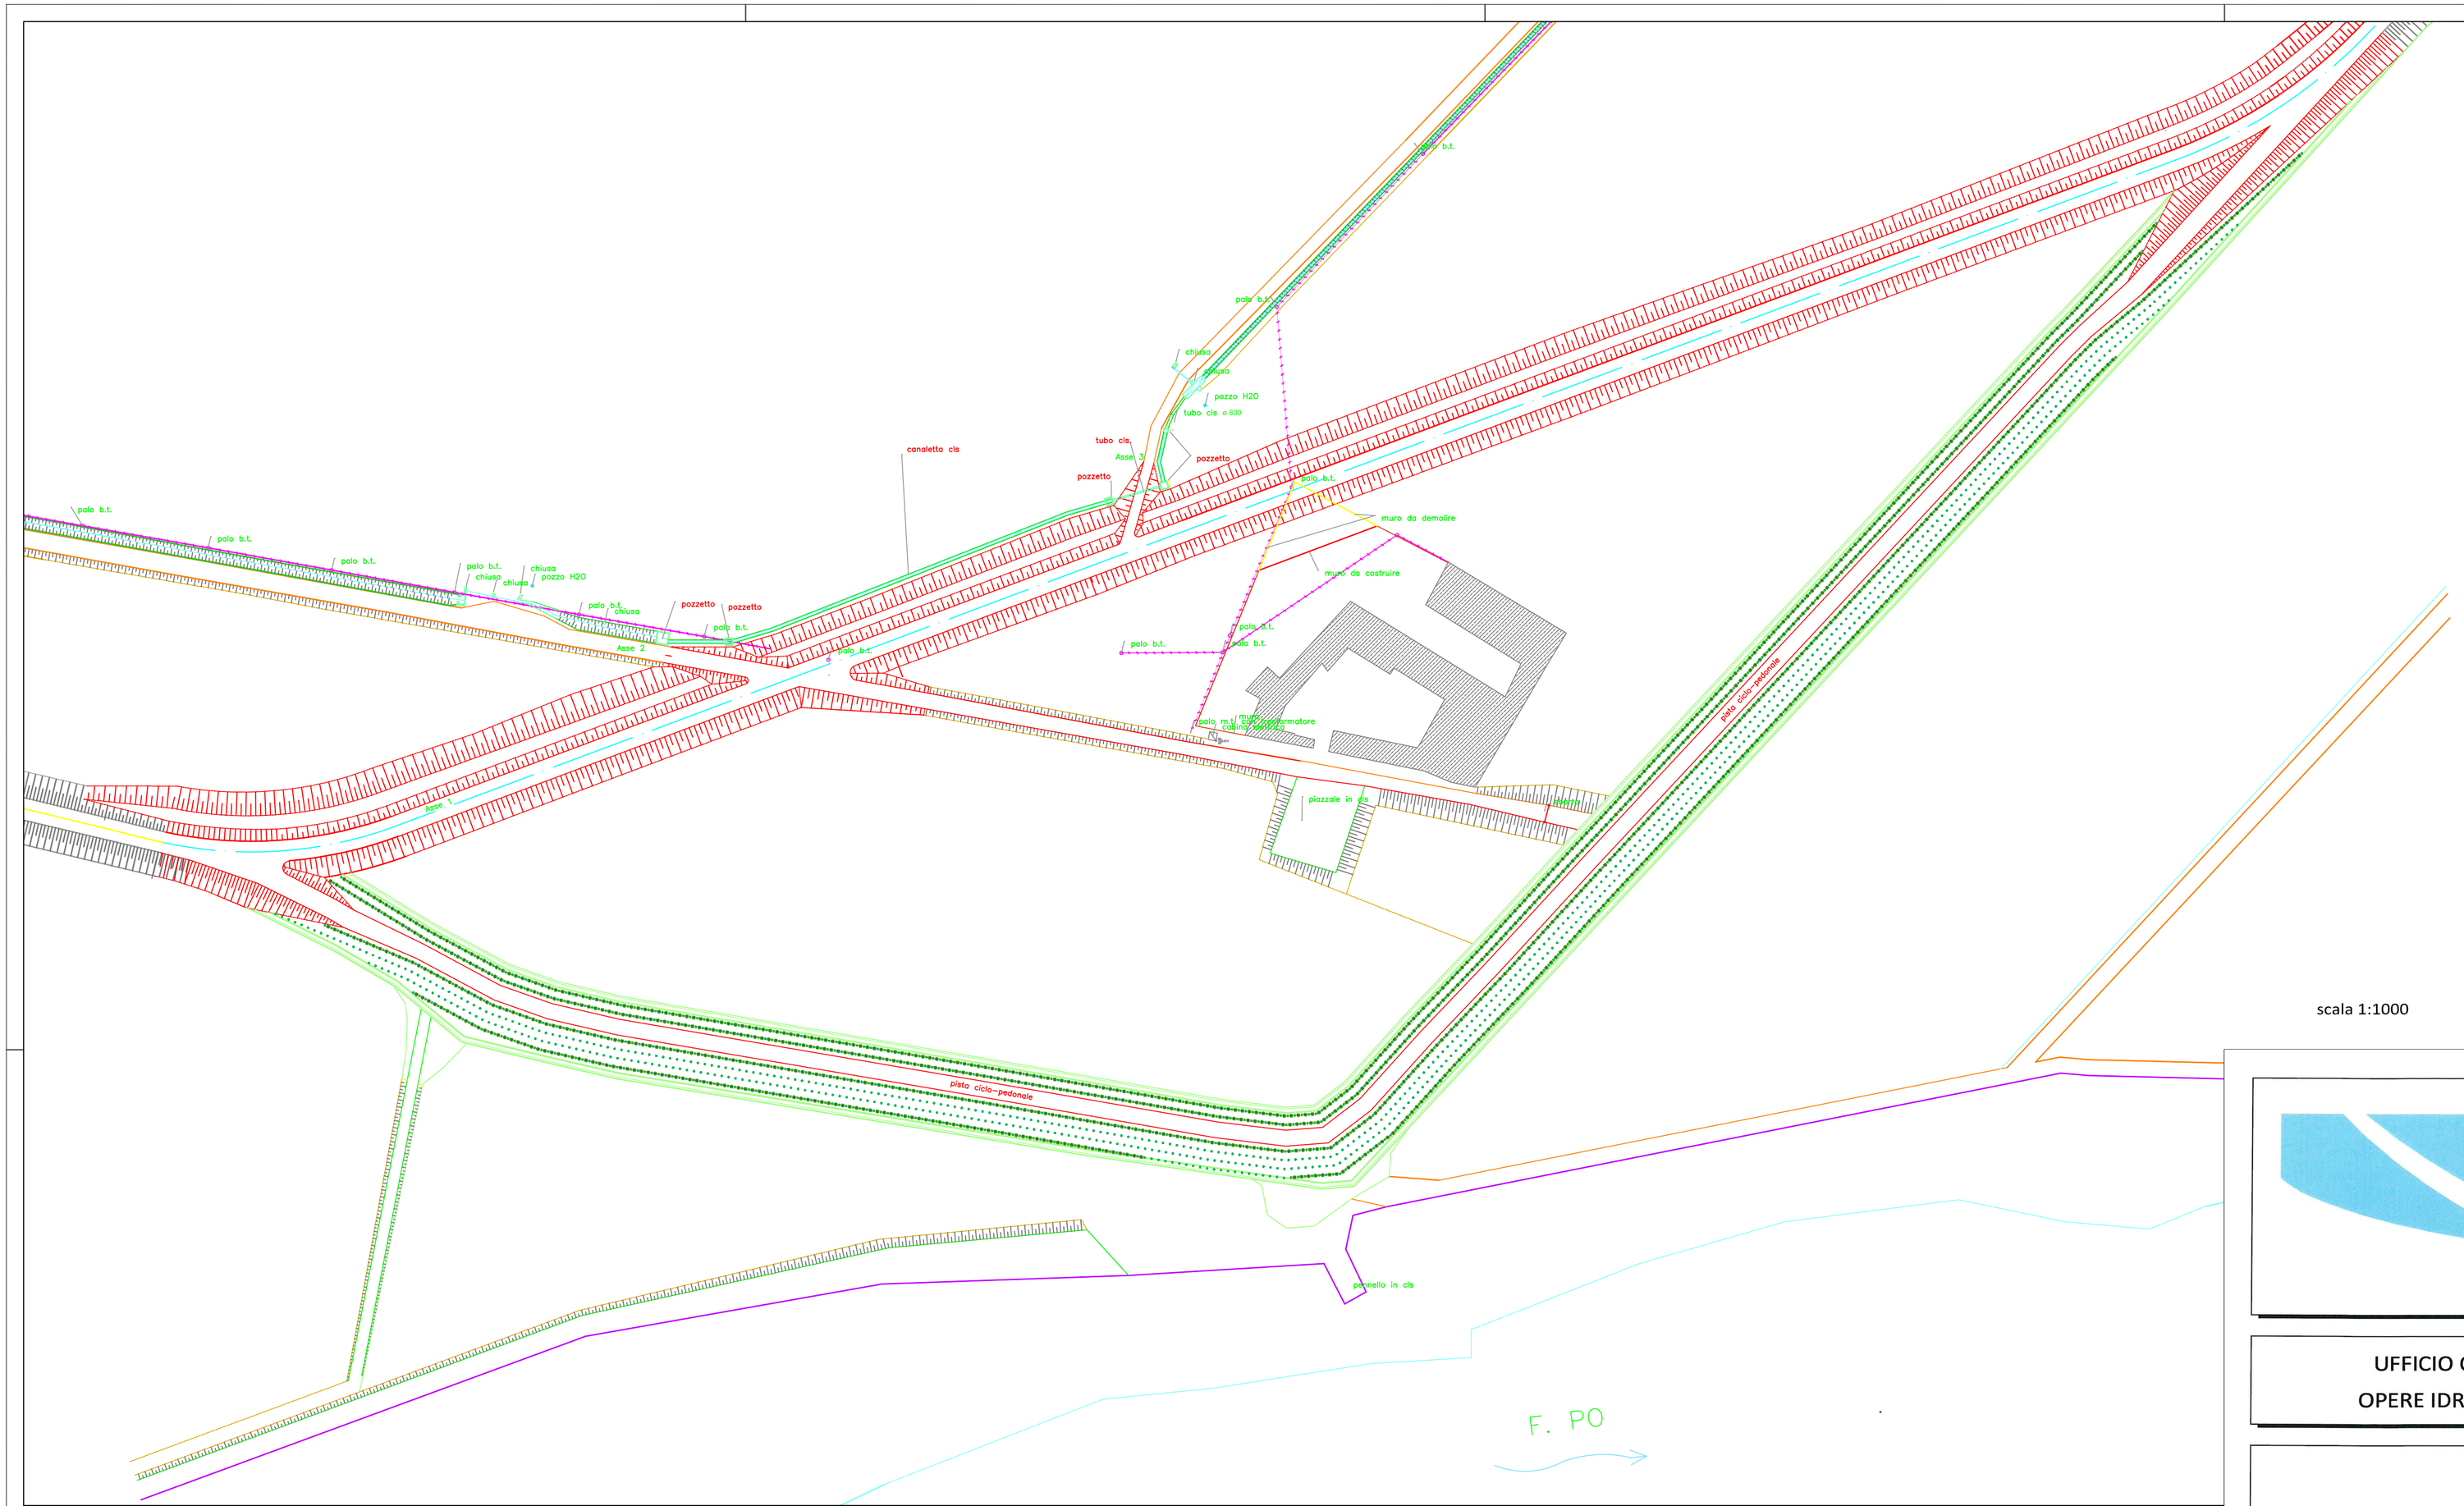

scala 1:200

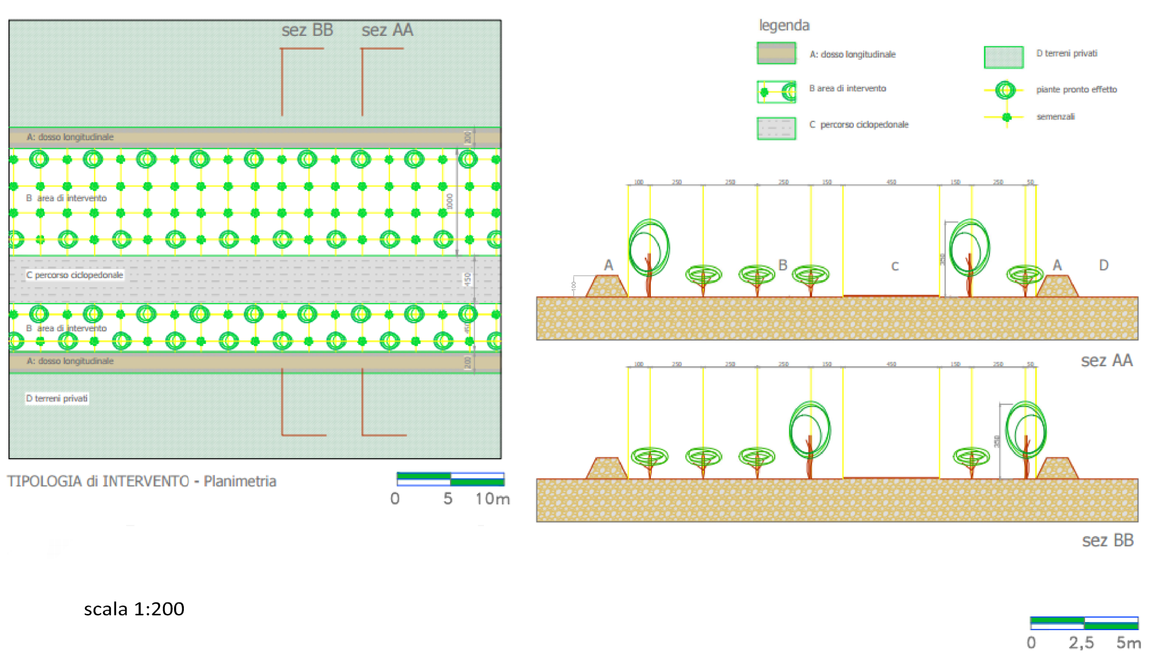

scala 1:100

AIPo
Agenzia Interregionale per il fiume Po

UFFICIO OPERATIVO DI CASALE MONFERRATO

OPERE IDRAULICHE DI 2^ CATEGORIA - FIUME PO

PROGETTO ESECUTIVO

(AL-E-1775) LAVORI DI ARRETRAMENTO ARGINE IN SINISTRA OROGRAFICA DEL FIUME PO IN LOCALITA' "C.NA CONSOLATA" DEL COMUNE DI CASALE MONFERRATO (AL).
CUP B39H1000480001

COMPENSAZIONI AMBIENTALI - PERCORSO CICLO-PEDONALE E AREE DI RIMBOSHIMENTO - PLANIMETRIA E SEZIONE TIPOLOGICA

ELABORATO
4.9

PROGETTISTA COORDINATORE
Ing. Carmelo PAPA

PROGETTISTI
Geom. Eligio DI MASCIO
Geol. Alessandro ROSSO

COLLABORATORI PROGETTISTI
Geom. Giacomo NEZZO
Istr. Idr. Daniele SANGUIN
Geom. Dario SAVINI
Coll. Idr. Andrea BERTAZZO

IL RESPONSABILE DEL PROCEDIMENTO
Dott. Ing. Antonio ARENA

PERIZIA N.
3287

DATA
15/07/2015

REV. N° 1
15/07/2015

REV. N° 2
02/12/2015

REV. N° 3
08/08/2019