




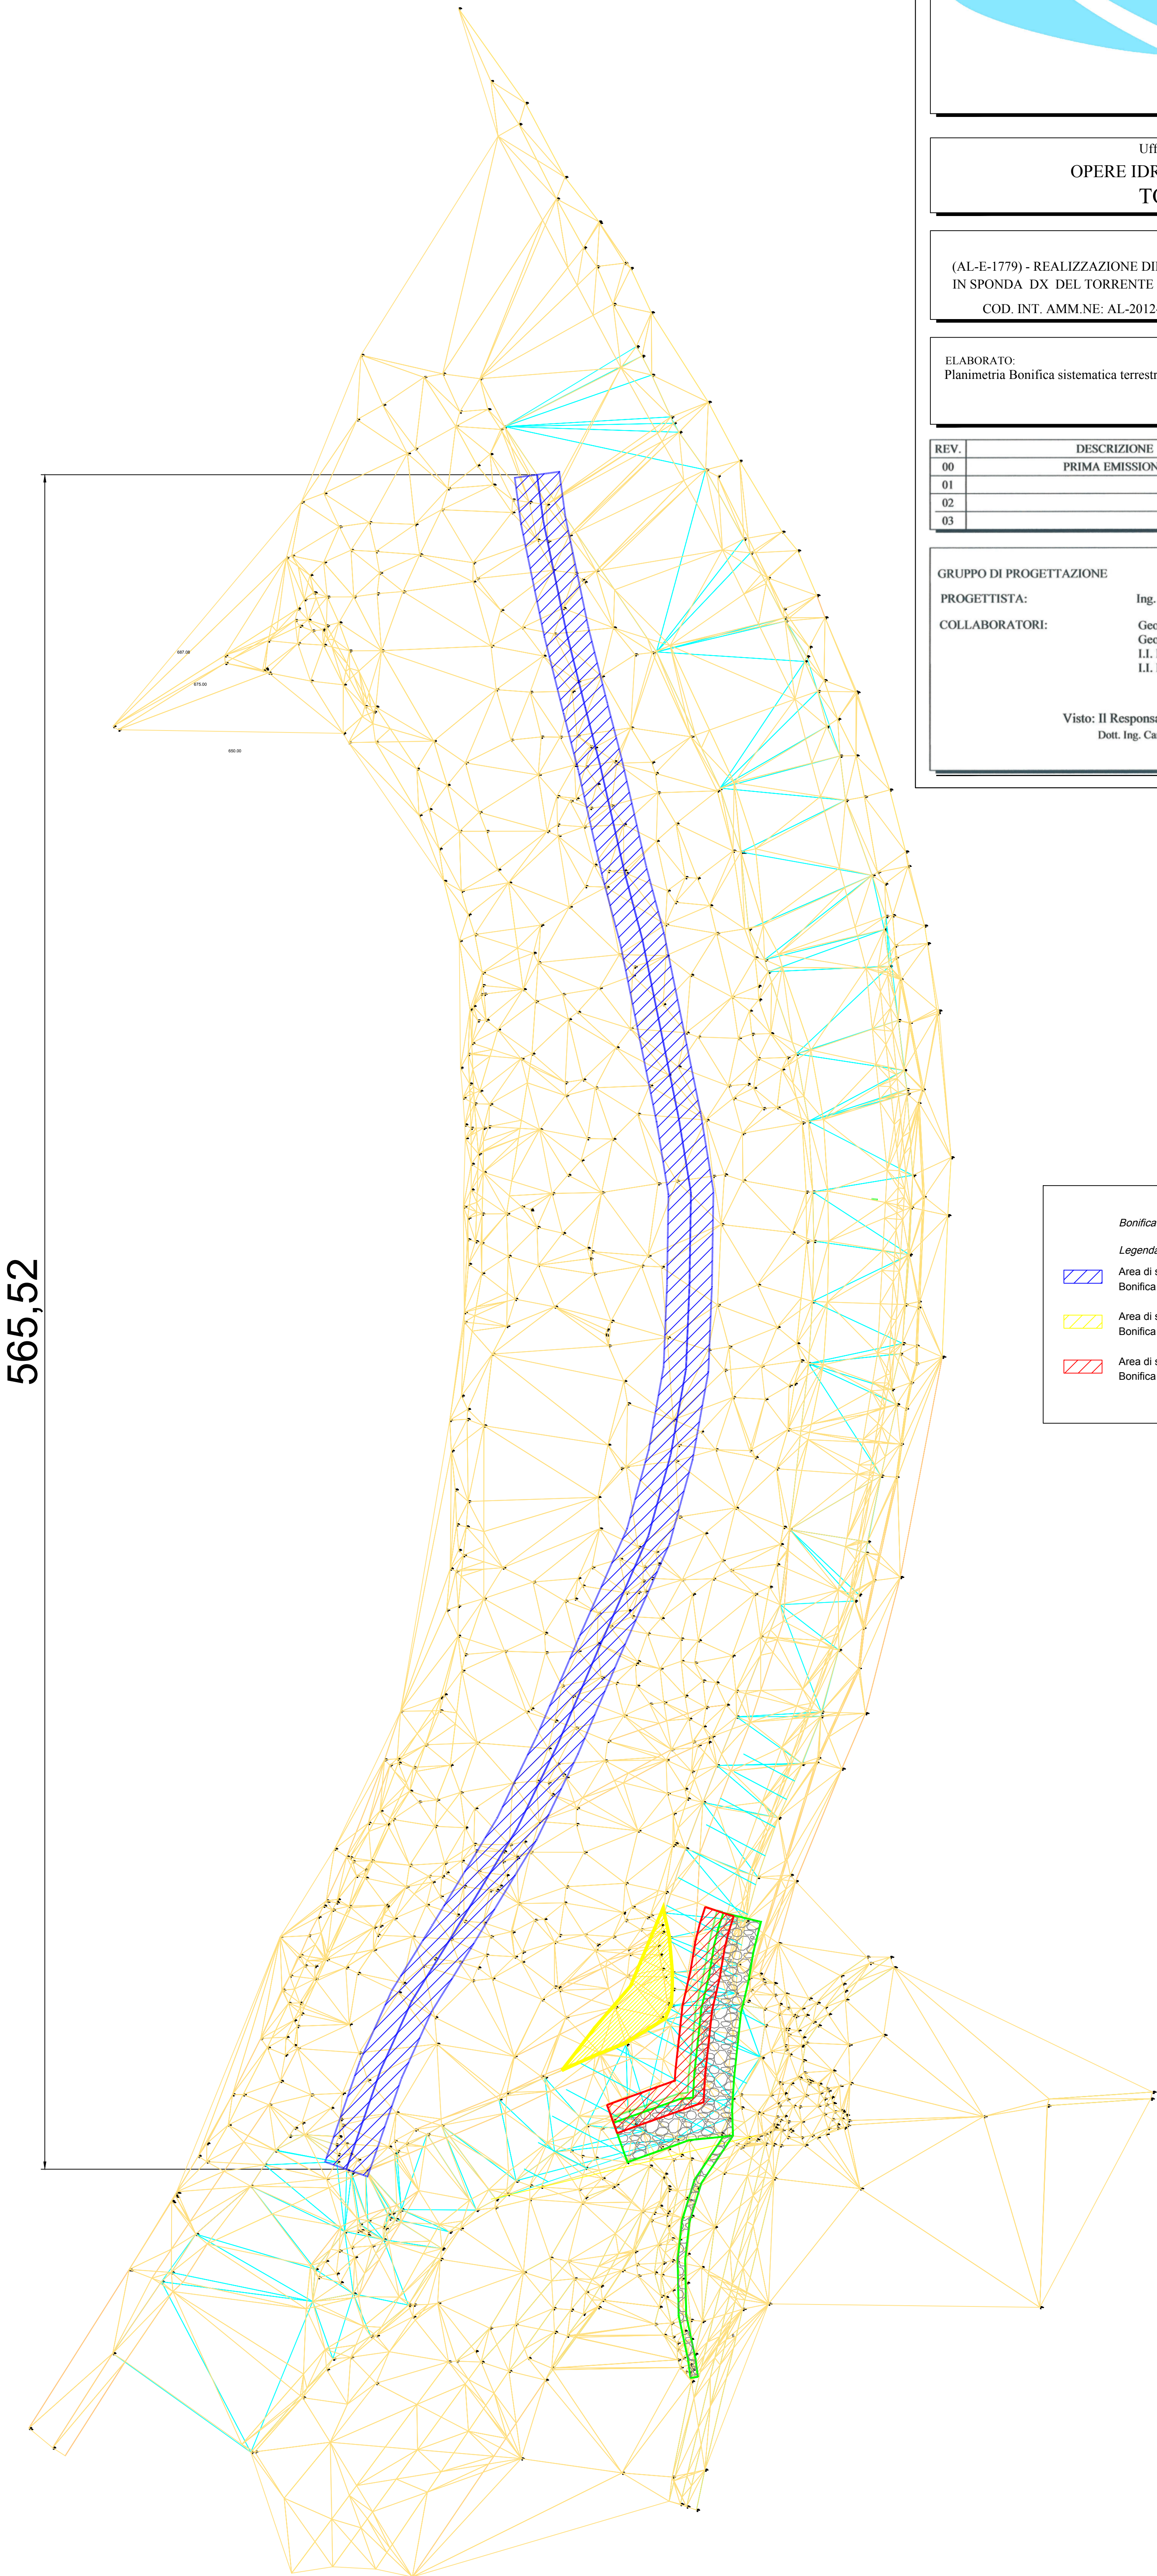

Ufficio Operativo di Alessandria
OPERE IDRAULICHE DI 3ª CATEGORIA
TORRENTE ORBA

ESECUTIVO
(AL-E-1779) - REALIZZAZIONE DIFESA SPONDALE A PROTEZIONE DELL'OPERA ARGINALE
IN SPONDA DX DEL TORRENTE ORBA IN COMUNE DI BOSCO MARENGO (AL) - 1° LOTTO
COD. INT. AMM.NE: AL-2012-006 - CUP: B17B14000010001

ELABORATO:
Planimetria Bonifica sistemtica terrestre (BST)

SCALA:
1:1.000

ALLEGATO:
4.12

REV.	DESCRIZIONE	DATA	REDAZIONE	VERIFICA
00	PRIMA EMISSIONE	luglio 2018	L. VATTIMO	G. MERO
01				
02				
03				

GRUPPO DI PROGETTAZIONE
PROGETTISTA:
COLLABORATORI:

Ing. Luigi VATTIMO
Geom. Fulvio FOGLIACCO
Geom. Giacomo NEZZA
I.I. Daniele SANGUINETTI
I.I. Riccardo BRUNO

Visto: Il Responsabile del Procedimento
Dott. Ing. Carlo GAZZELLINI

PERIZIA N.
3328
DATA:
11.06.2015

Bonifica bellica terrestre

Legenda:

- Area di scavo per savanella 13.500,00 mq
Bonifica bellica fino a -5 m dal p.c.
- Area di scavo per disalveo 1.100 mq
Bonifica bellica fino a -5 m dal p.c.
- Area di scavo per fondazione scogliera 850,00 mq
Bonifica bellica fino a -5 m dal p.c.