




SEZIONI TIPO ALVEO GARZA NELLA CITTÀ DI BRESCIA

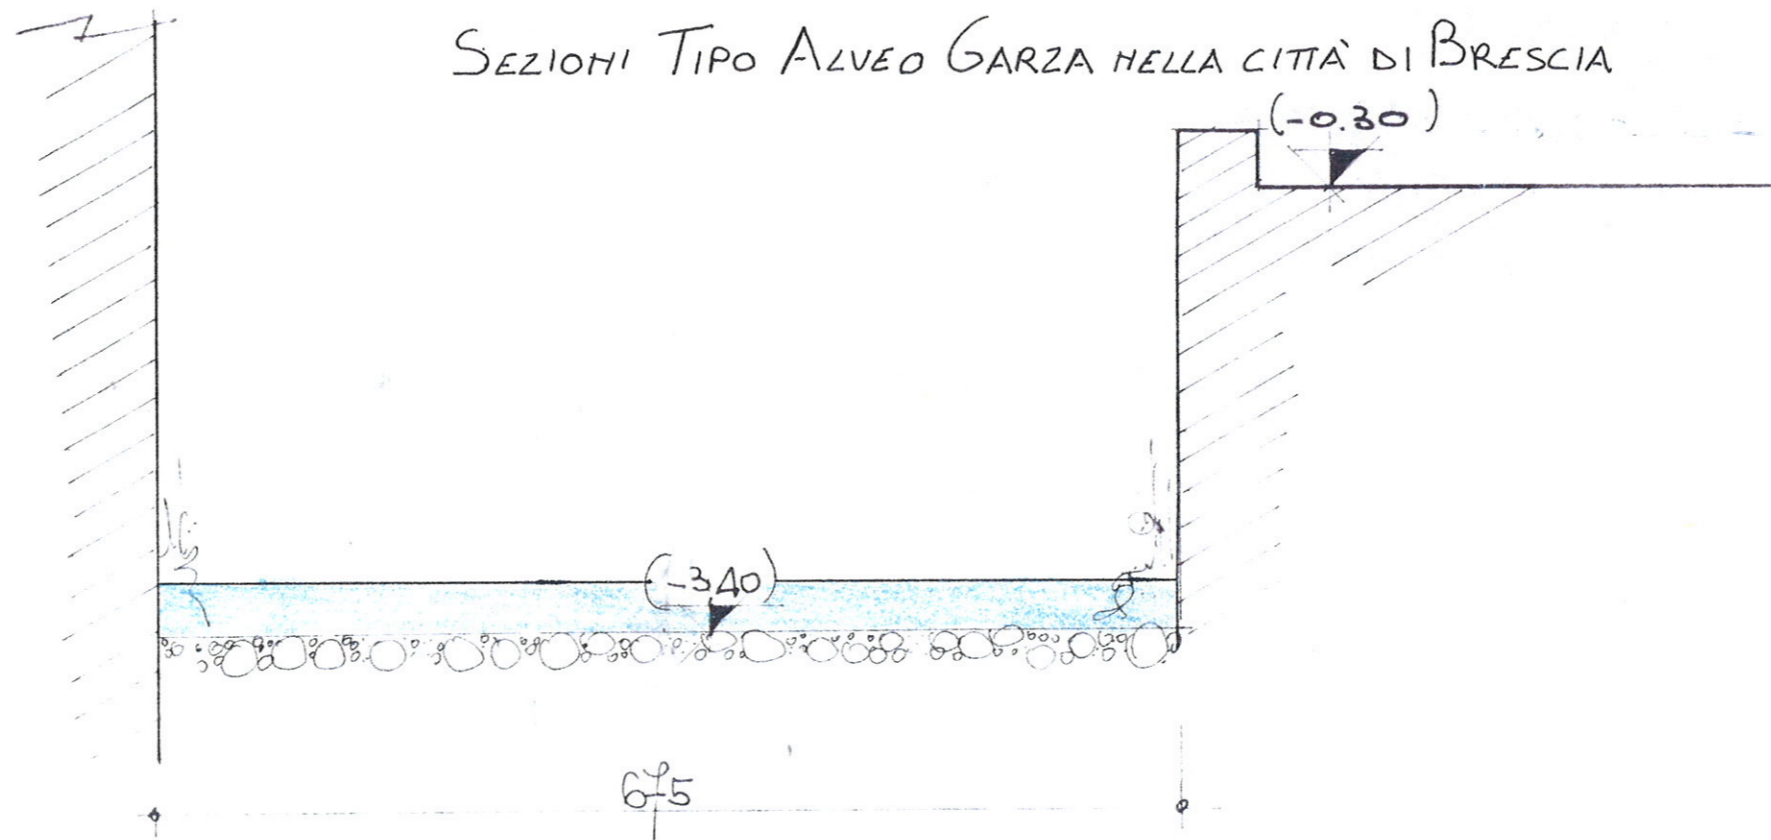

1

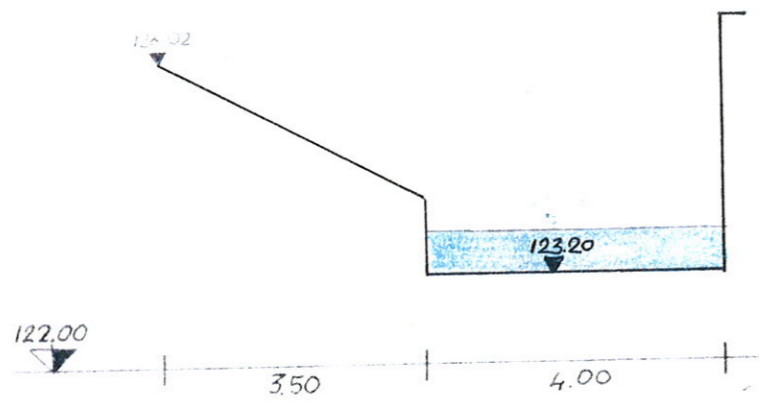

2

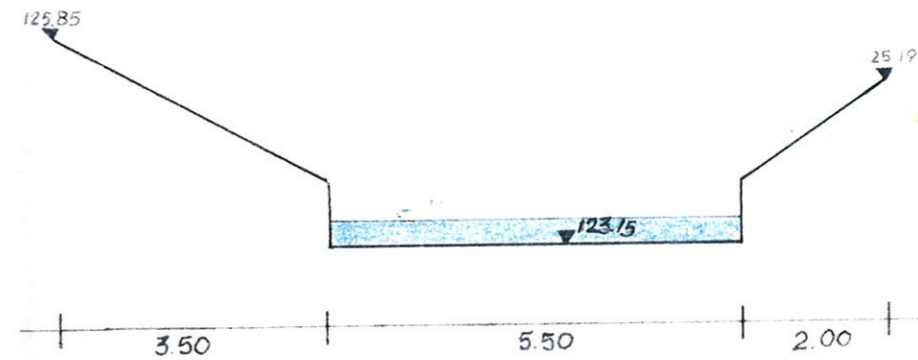

3