

ELABORATI GRAFICI


OGGETTO: CR-E-306-M - Accordo Quadro triennale per manutenzione ordinaria corsi d'acqua e OO.II di competenza del PTI n. 1 di Cremona. Annualità 2019÷2021 – Euro 120.000,00
CUP:B11G18000680002 CIG: _____

COMMITTENTE: Agenzia Interregionale per il fiume Po - PARMA

Cremona, 07/06/2019

IL TECNICO
geom. Altobello Fernando




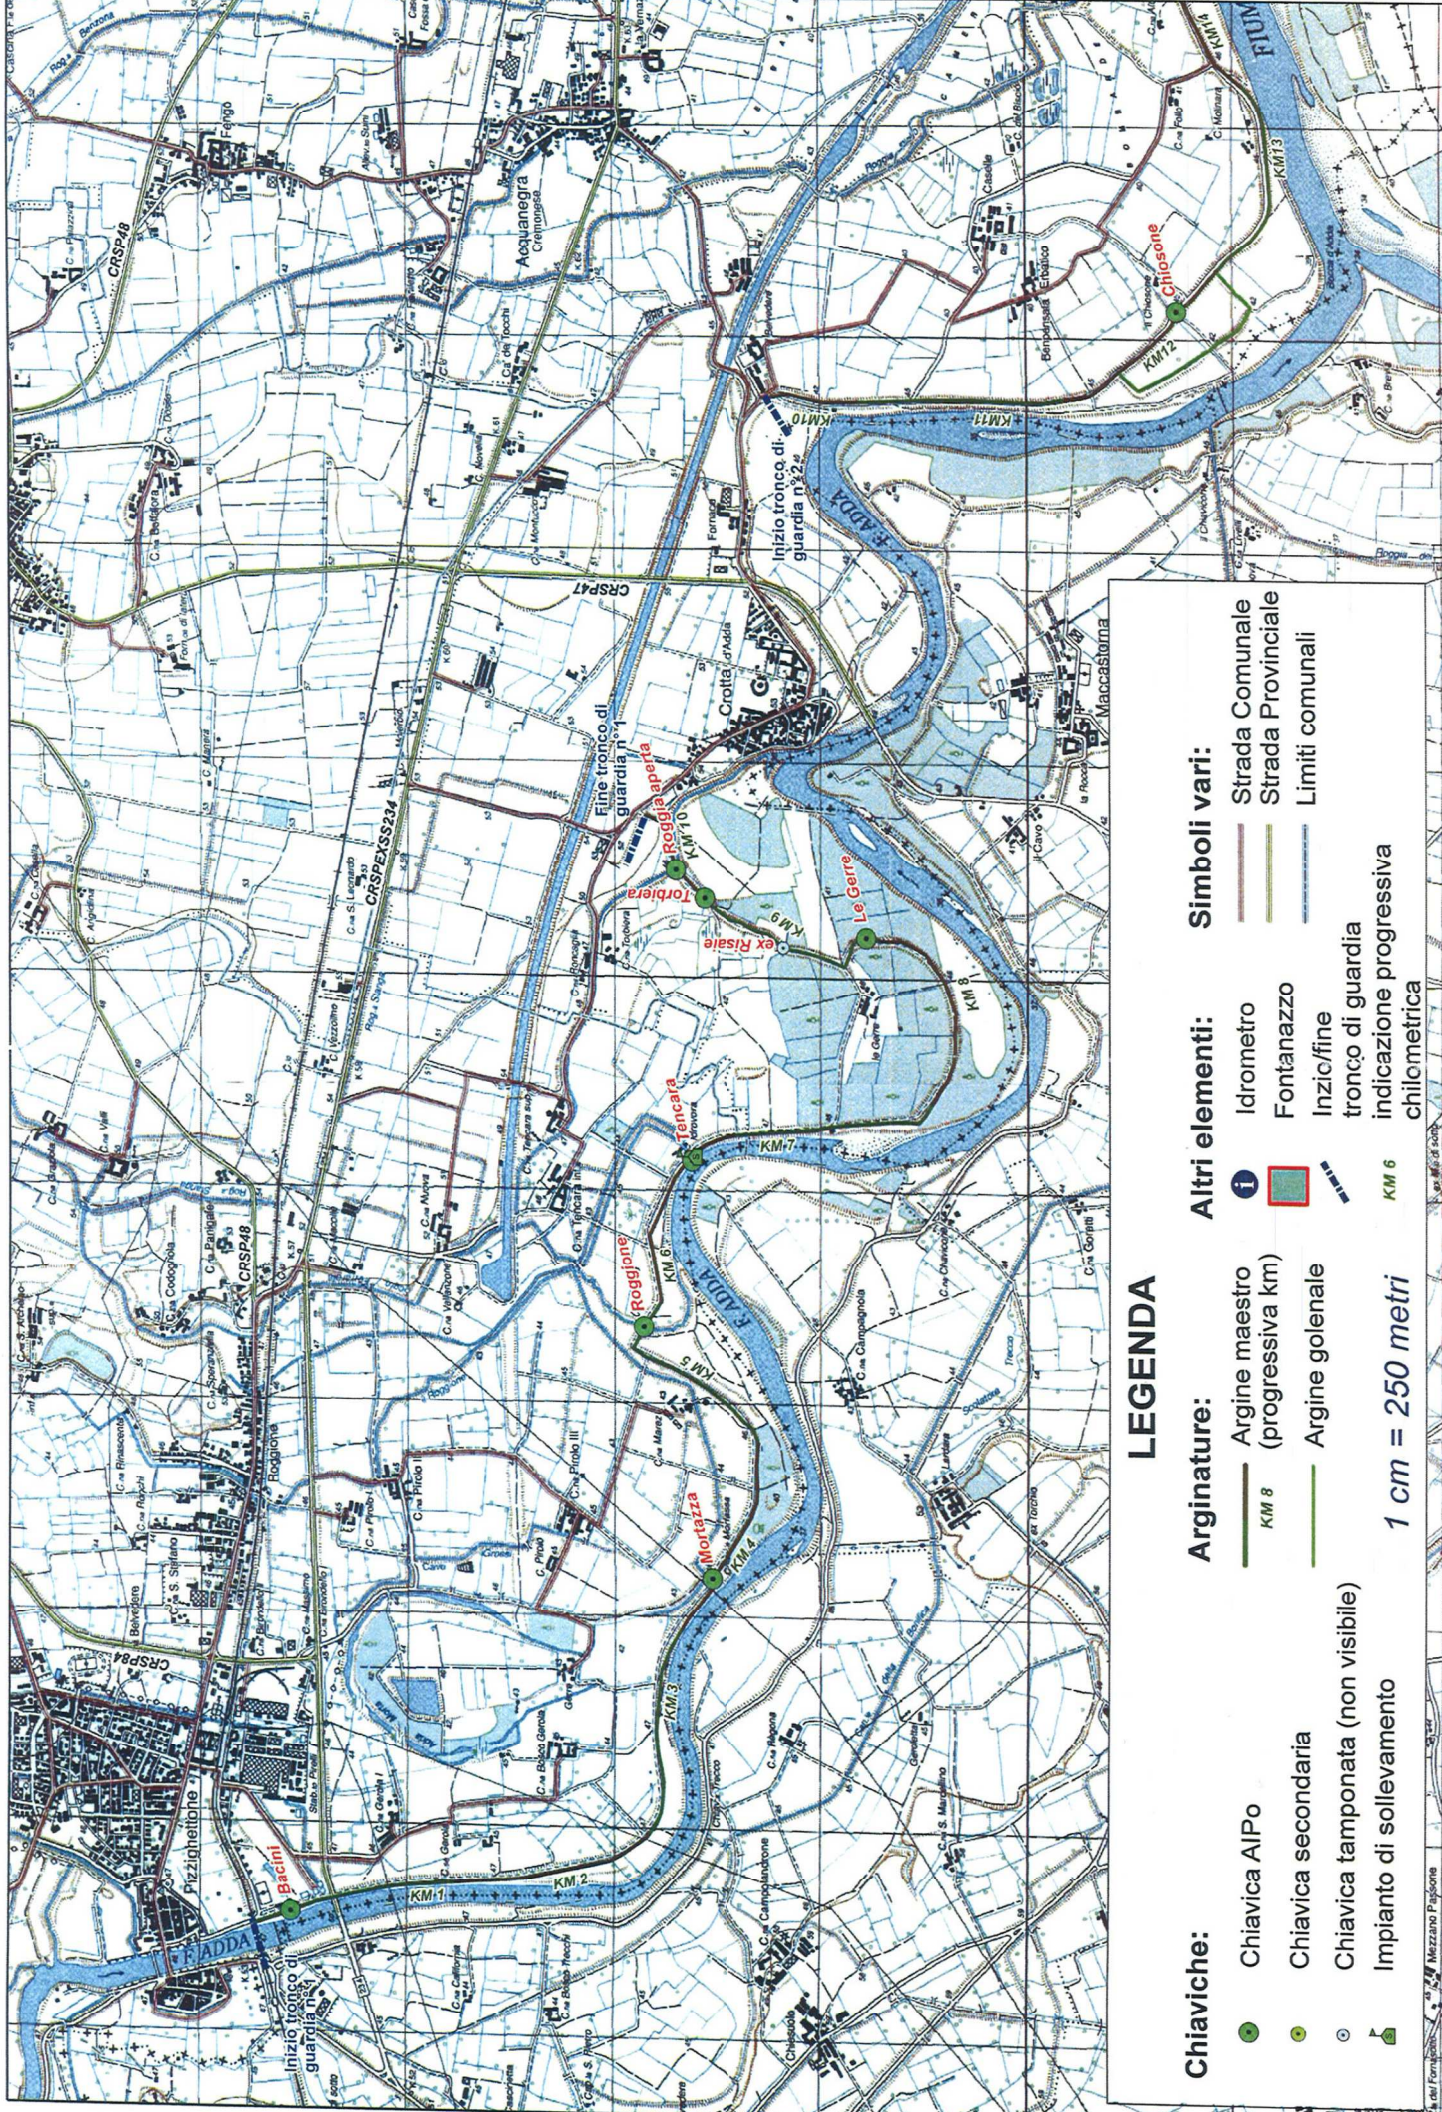

LEGENDA

Chiviche: <ul style="list-style-type: none"> Chivica AIPO Chivica secondaria Chivica tamponata (non visibile) Impianto di sollevamento 	Arginature: <ul style="list-style-type: none"> Argine maestro (progressiva km) KM 8 Argine golenale 	Altri elementi: <ul style="list-style-type: none"> Idrometro Fontanazzo Inizio/fine tronco di guardia indicazione progressiva chilometrica KM 6 	Simboli vari: <ul style="list-style-type: none"> Strada Comunale Strada Provinciale Limiti comunali
--	---	---	---

1 cm = 250 metri

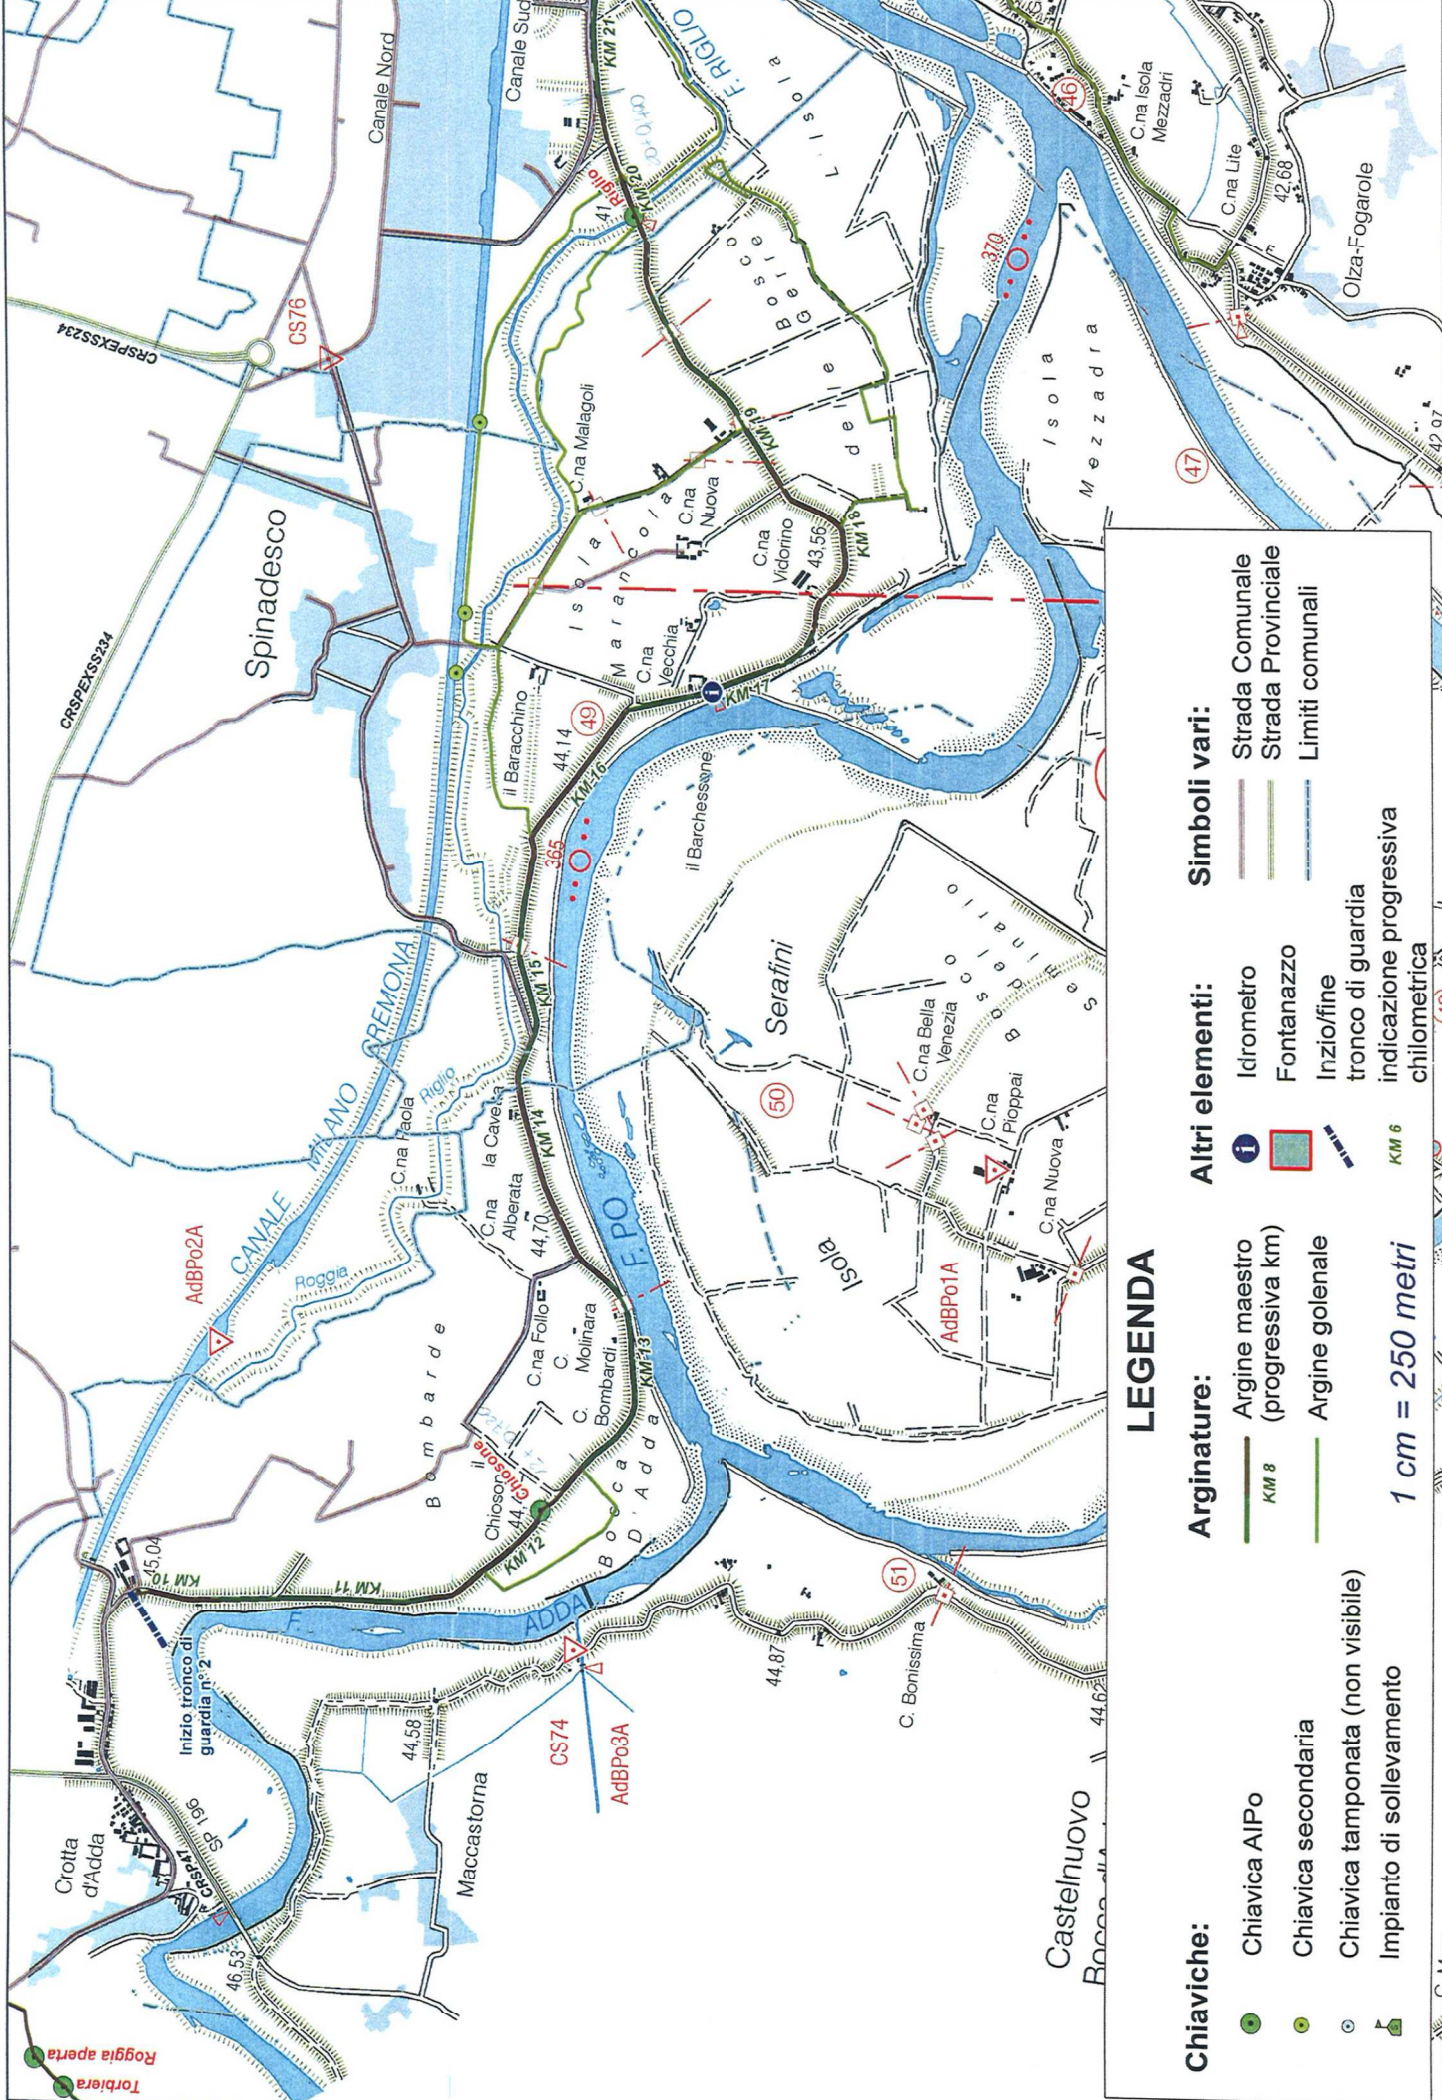


 

 
LEGENDA

<p>Chiaviche:</p> <ul style="list-style-type: none"> Chiavica AIPO Chiavica secondaria Chiavica tamponata (non visibile) Impianto di sollevamento 	<p>Arginature:</p> <ul style="list-style-type: none"> Argine maestro (progressiva km) Argine golenale 	<p>Altri elementi:</p> <ul style="list-style-type: none"> Idrometro Fontanazzo Inizio/fine tronco di guardia indicazione progressiva chilometrica
<p>1 cm = 250 metri</p>		
<p>Arginate:</p> <ul style="list-style-type: none"> Argine maestro (progressiva km) Argine golenale 	<p>Arginature:</p> <ul style="list-style-type: none"> Argine maestro (progressiva km) Argine golenale 	<p>Altri elementi:</p> <ul style="list-style-type: none"> Idrometro Fontanazzo Inizio/fine tronco di guardia indicazione progressiva chilometrica
<p>1 cm = 250 metri</p>		

LEGENDA

1 cm = 250 metri




 
Chiaviche:

-  Chiavica AIPo
-  Chiavica secondaria
-  Chiavica tamponata (non visibile)
-  Impianto di sollevamento




Arginature:

-  Argine maestro (progressiva km)
-  Argine golenale

Altri elementi:

-  Idrometro
-  Fontanazzo
-  Inizio/fine tronco di guardia
-  indicazione progressiva chilometrica

Simboli vari:

  -  Strada Comunale
-  Strada Provinciale
-  Limiti comunali



LEGENDA

Arginature:

- Argine maestro (progressiva km)
- Argine secondaria
- Argine golendale

Chiaviche:

- Chiavica AIPO
- Chiavica secondaria
- Chiavica tamponata (non visibile)
- Impianto di sollevamento


Altri elementi:


- Idrometro
- Fontanazzo
- Inizio/fine tronco di guardia
- indicazione progressiva chilometrica

Simboli vari:

- Strada Comunale
- Strada Provinciale
- Limiti comunali

1 cm = 250 metri

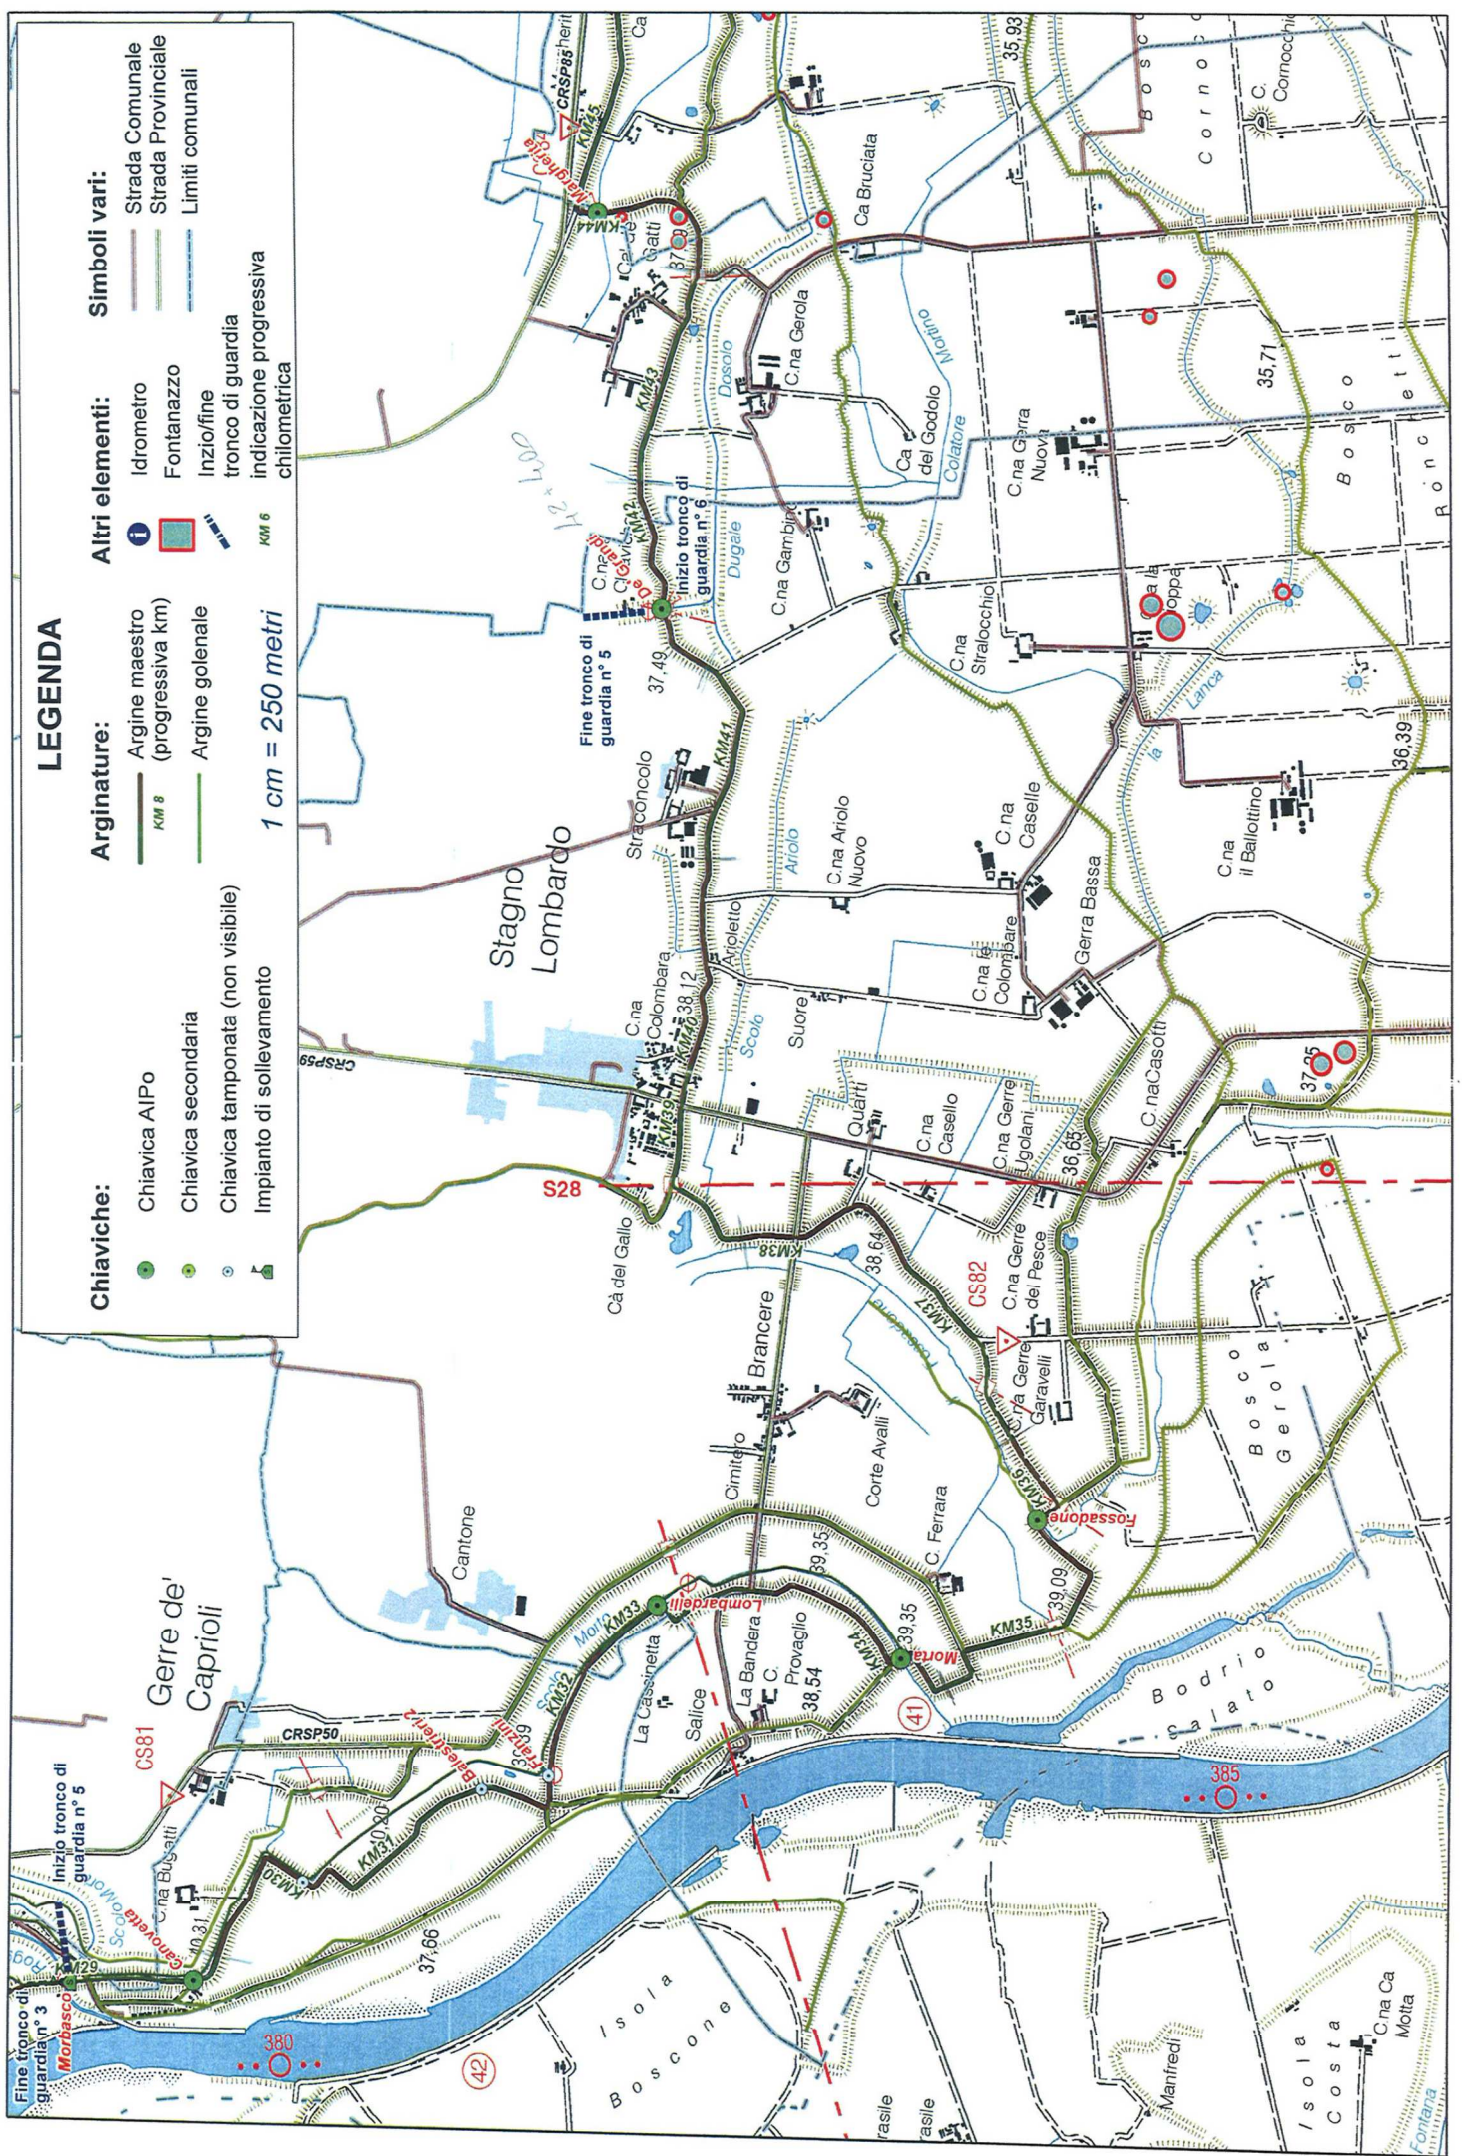

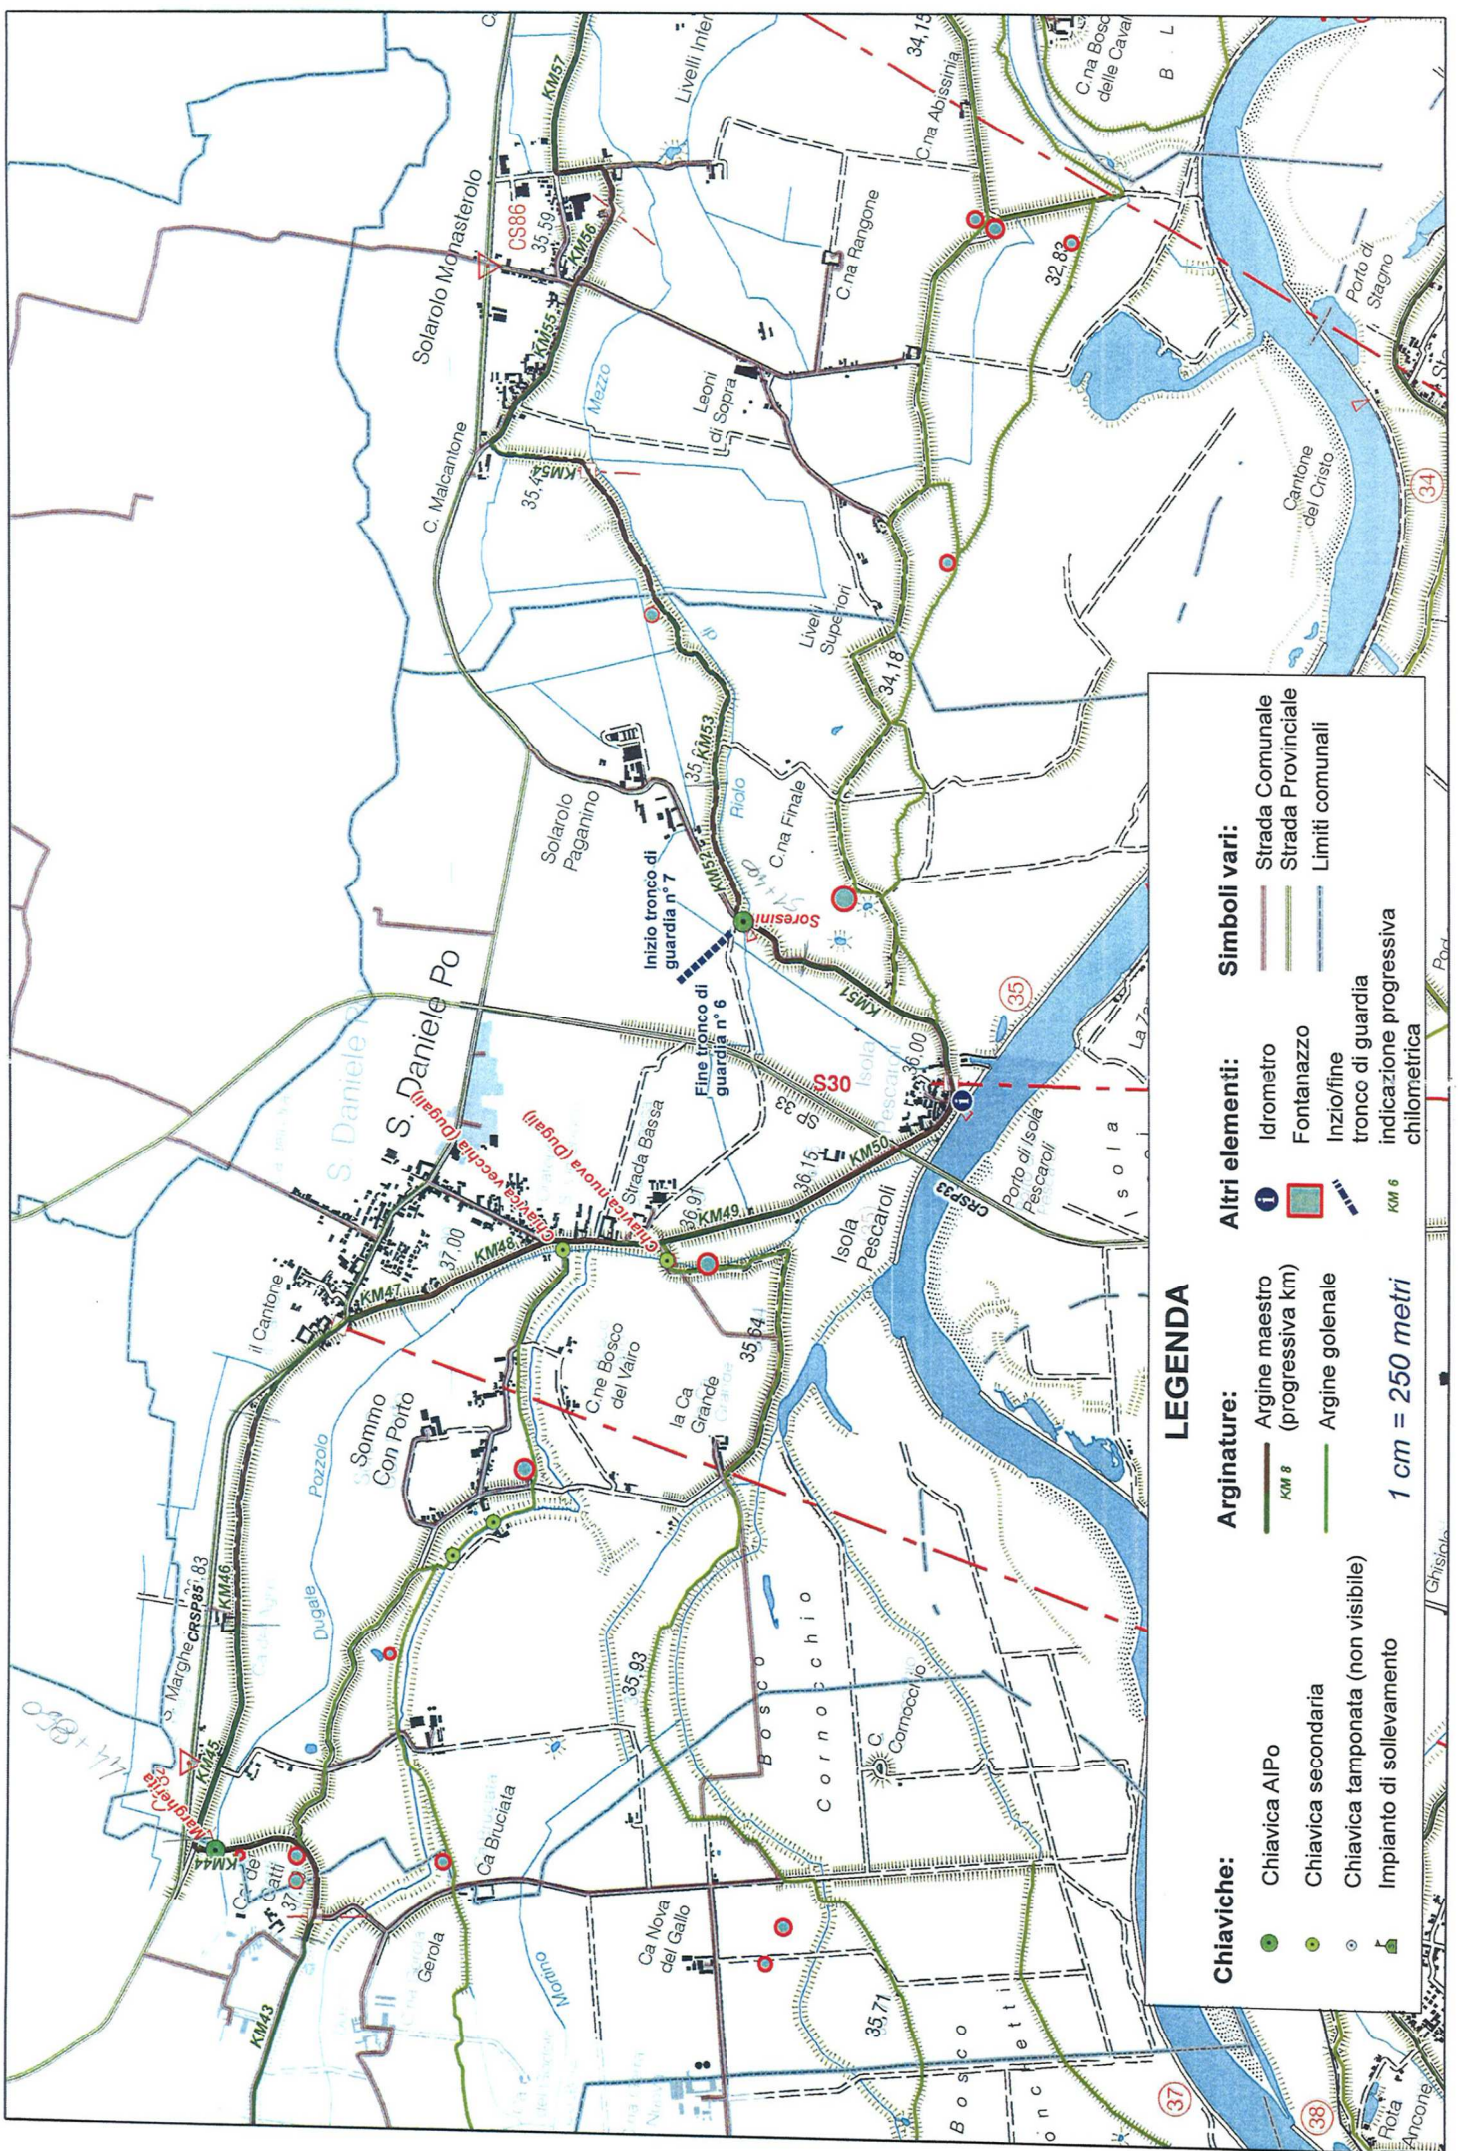

LEGENDA

<p>Chiaviche:</p> <ul style="list-style-type: none"> ● Chiavica AIPo ● Chiavica secondaria ○ Chiavica tamponata (non visibile) ⚙ Impianto di sollevamento 	<p>Arginature:</p> <ul style="list-style-type: none"> — Argine maestro (progressiva km) — Argine golenale — Argine secondaria 	<p>Altri elementi:</p> <ul style="list-style-type: none"> ⓘ Idrometro □ Fontanazzo — Inizio/fine tronco di guardia chilometrica
<p>1 cm = 250 metri</p>		
<p>Simboli vari:</p> <ul style="list-style-type: none"> — Strada Comunale — Strada Provinciale — Limiti comunali 		

LEGENDA

1 cm = 250 metri

Chiaviche:

- Chiavica AIPo
- Chiavica secondaria
- Chiavica tamponata (non visibile)
- Impianto di sollevamento

Arginature:


- Argine maestro (progressiva km)
- Argine golenale


Altri elementi:

- Idrometro
- Fontanazzo
- Inizio/fine tronco di guardia
- indicazione progressiva chilometrica

Simboli vari:

- Strada Comunale
- Strada Provinciale
- Limiti comunali

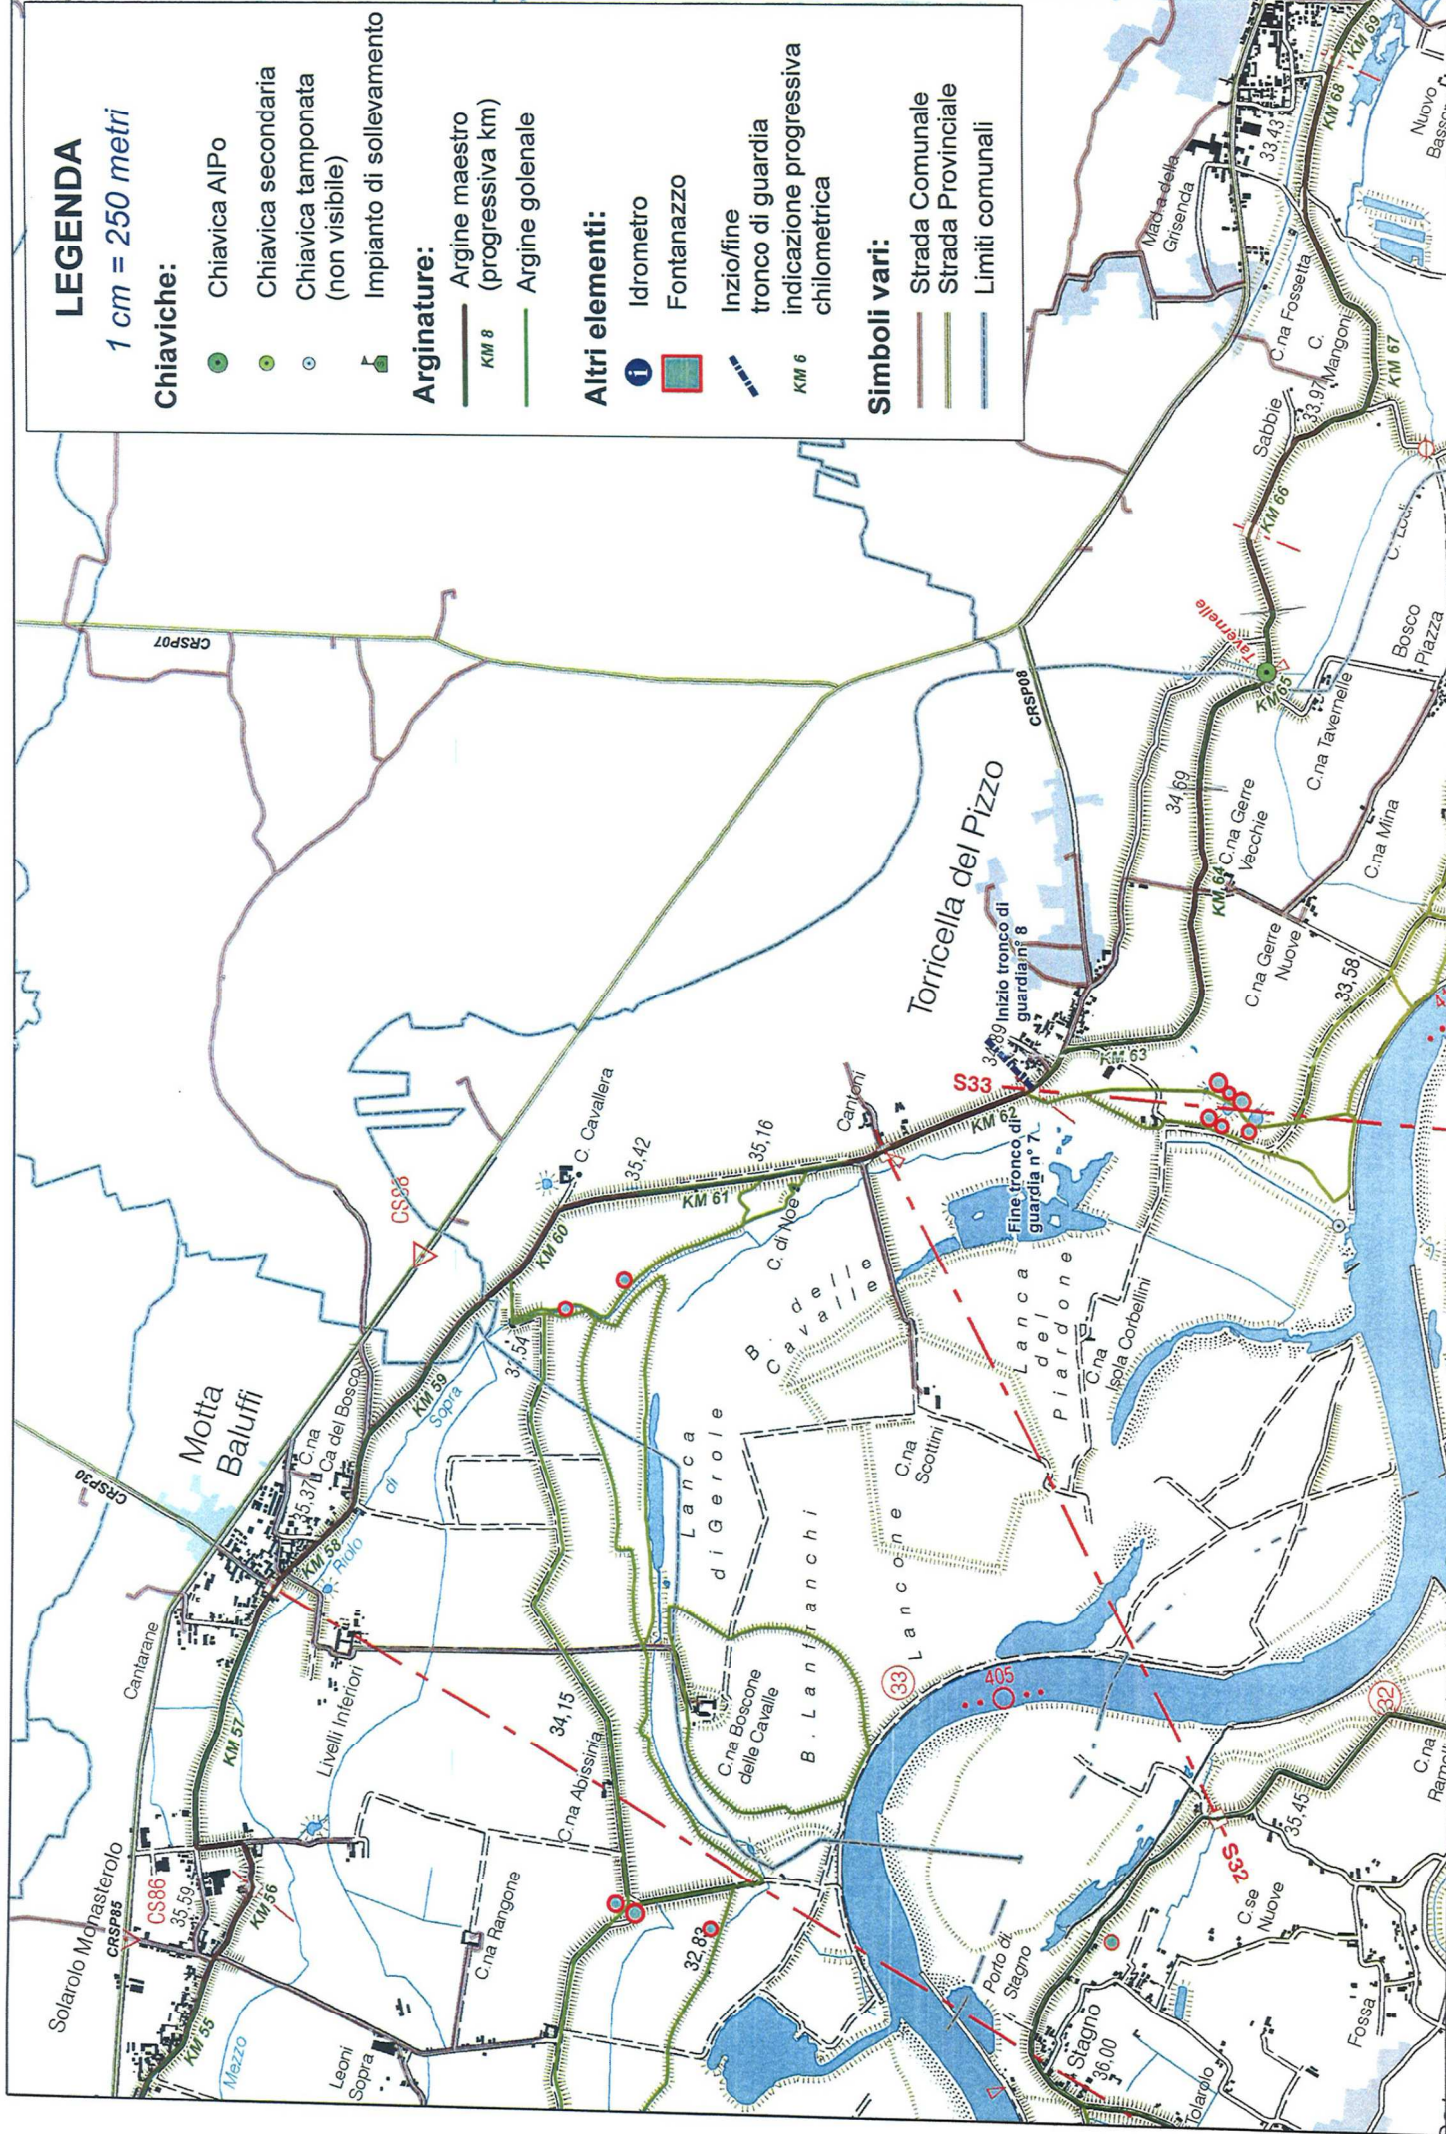

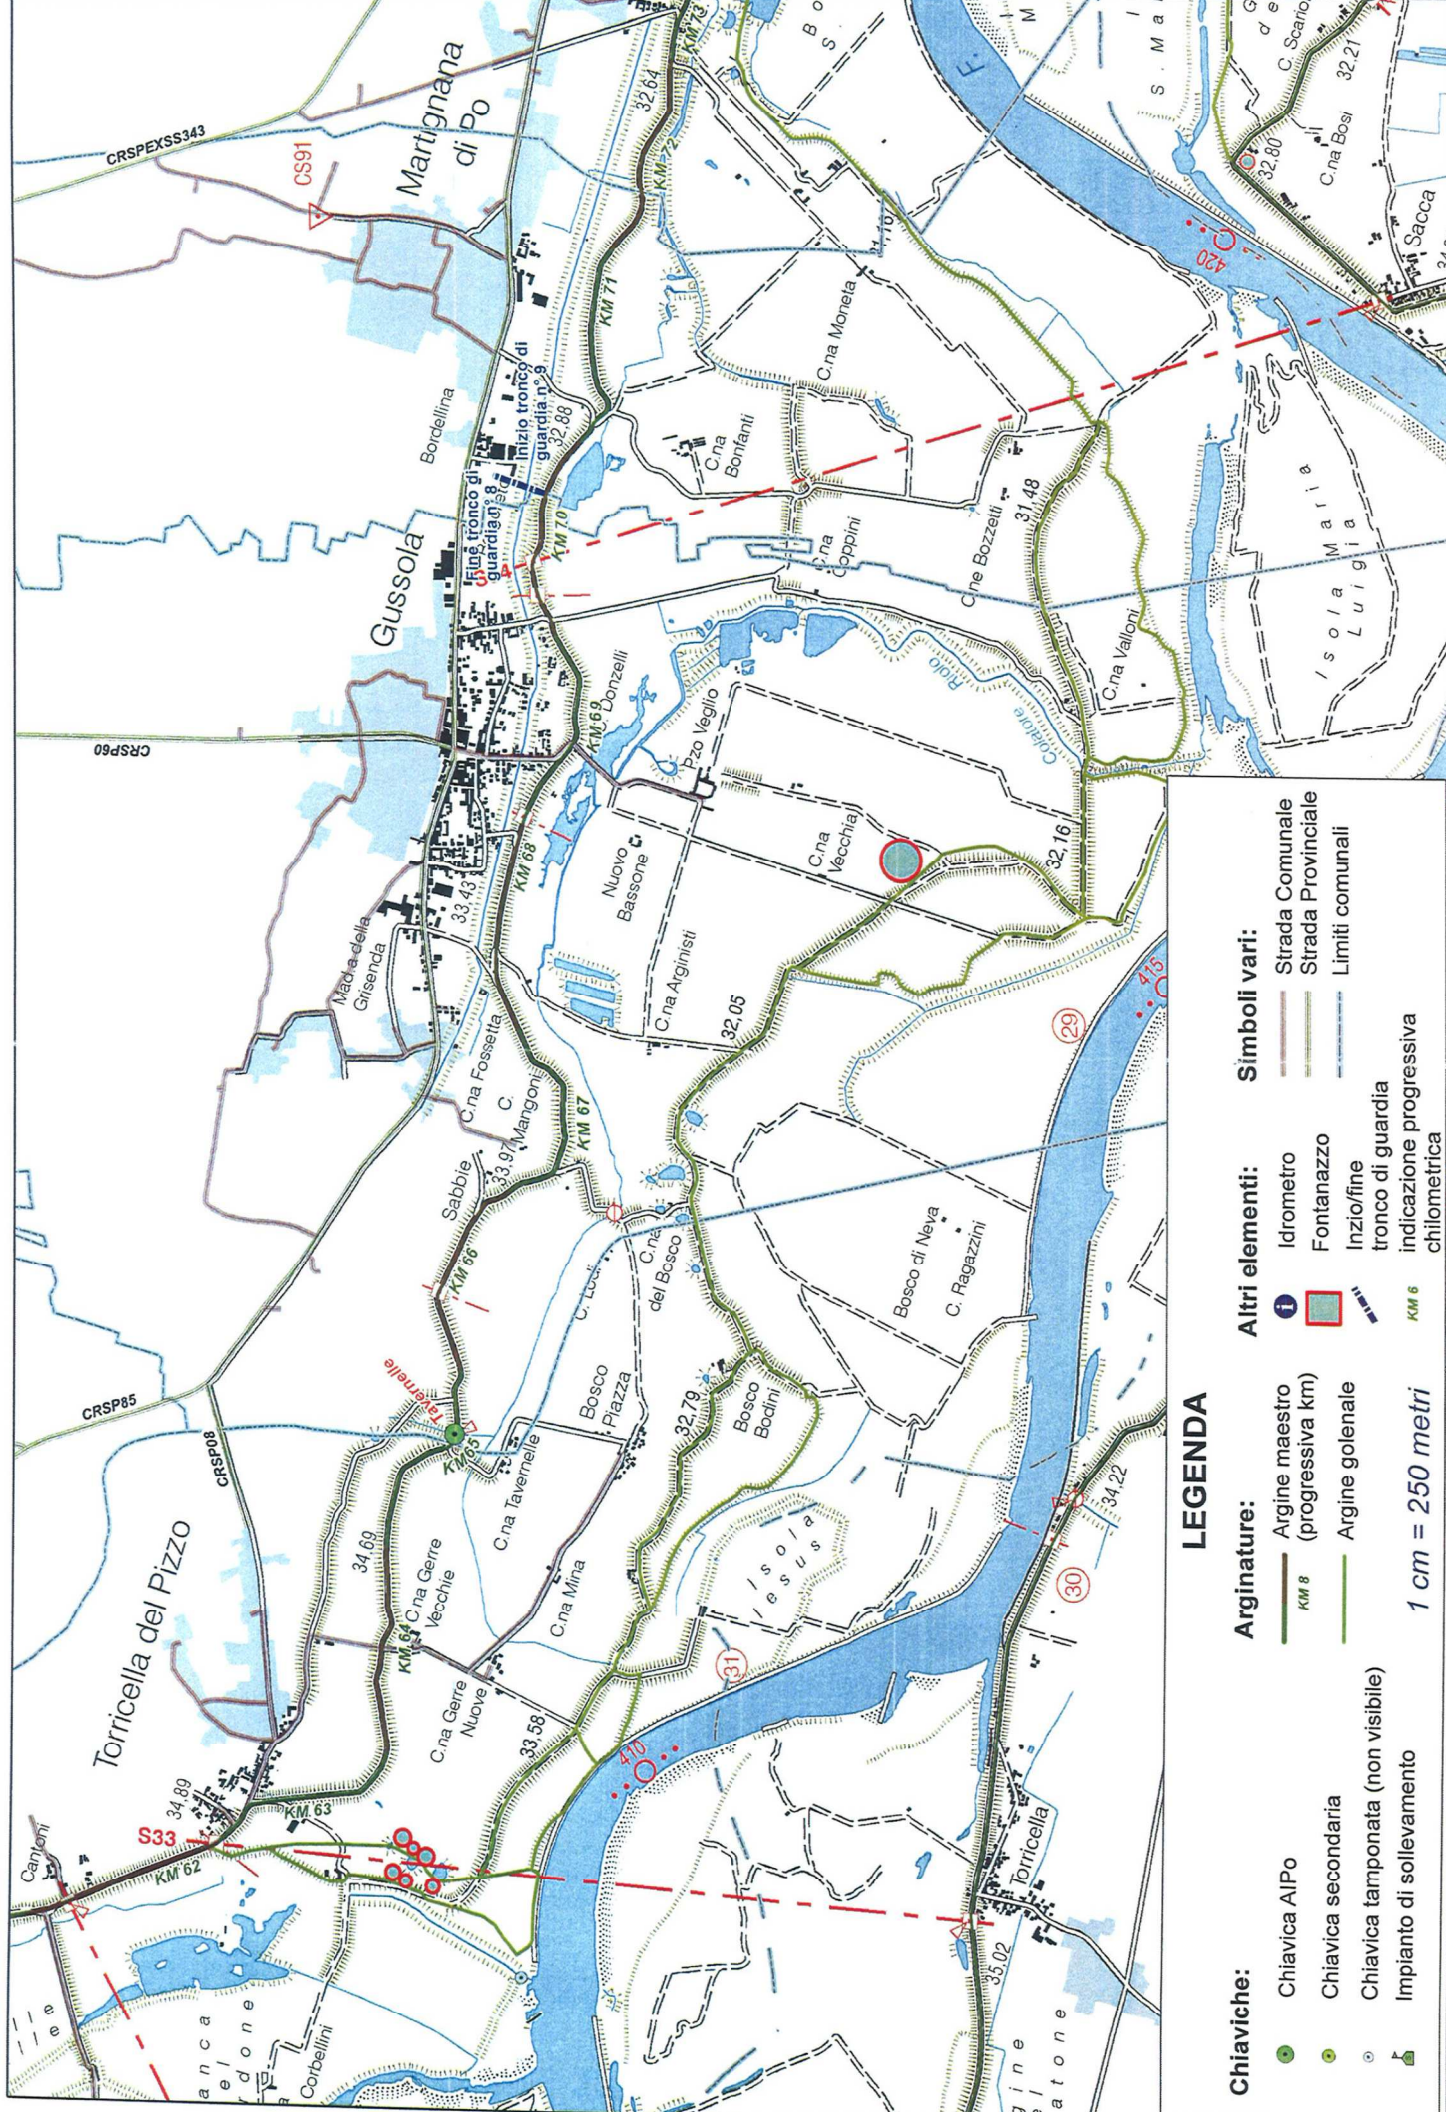

LEGENDA

<p>Chiaviche:</p> <ul style="list-style-type: none"> ● Chiavica AIPO ○ Chiavica secondaria ○ Chiavica tamponata (non visibile) ▲ Impianto di sollevamento 	<p>Arginature:</p> <ul style="list-style-type: none"> — Argine maestro (progressiva km) — Argine golenate 	<p>Altri elementi:</p> <ul style="list-style-type: none"> ① Idrometro ■ Fontanazzo — Inizio/fine tronco di guardia — indicazione progressiva chilometrica 	<p>Simboli vari:</p> <ul style="list-style-type: none"> — Strada Comunale — Strada Provinciale — Limiti comunali
--	--	--	--

1 cm = 250 metri

LEGENDA

1 cm = 250 metri

Chiaviche:

- Chiavica AIPO
- Chiavica secondaria
- Chiavica tamponata (non visibile)
- Impianto di sollevamento

Arginature:

- Argine maestro (progressiva km)
- Argine golenale

Altri elementi:

- ① Idrometro
- Fontanazzo
- Inizio/fine tronco di guardia
- indicazione progressiva chilometrica

Simboli vari:

- Strada Comunale
- Strada Provinciale
- Limiti comunali

