
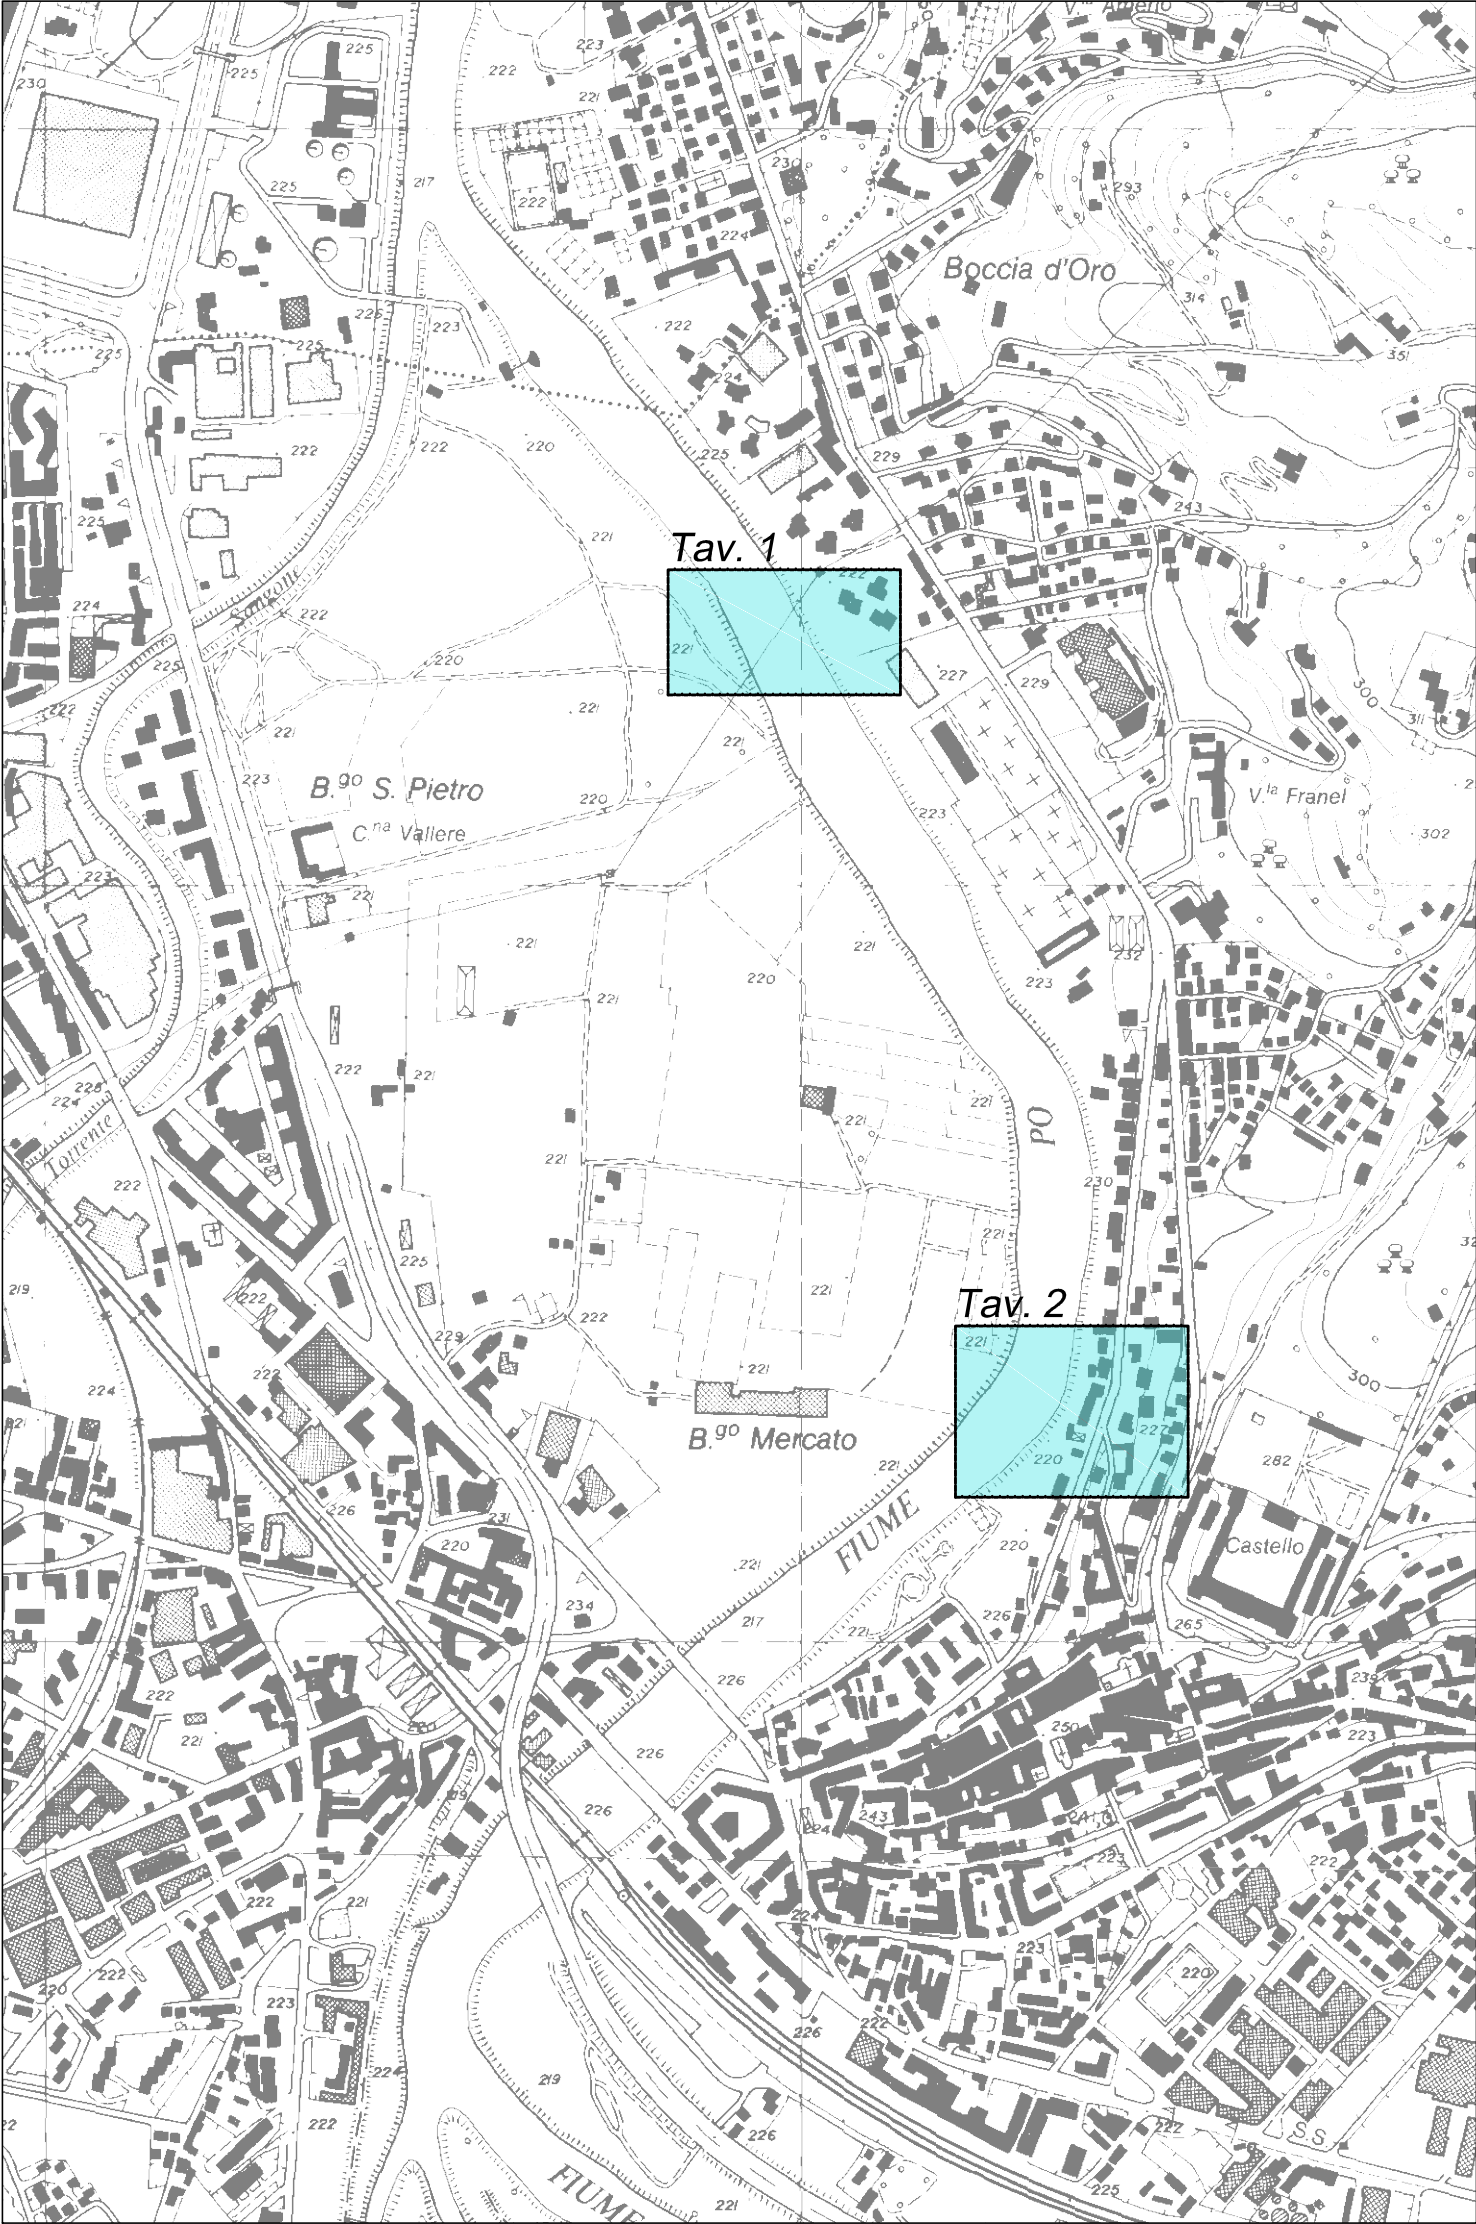


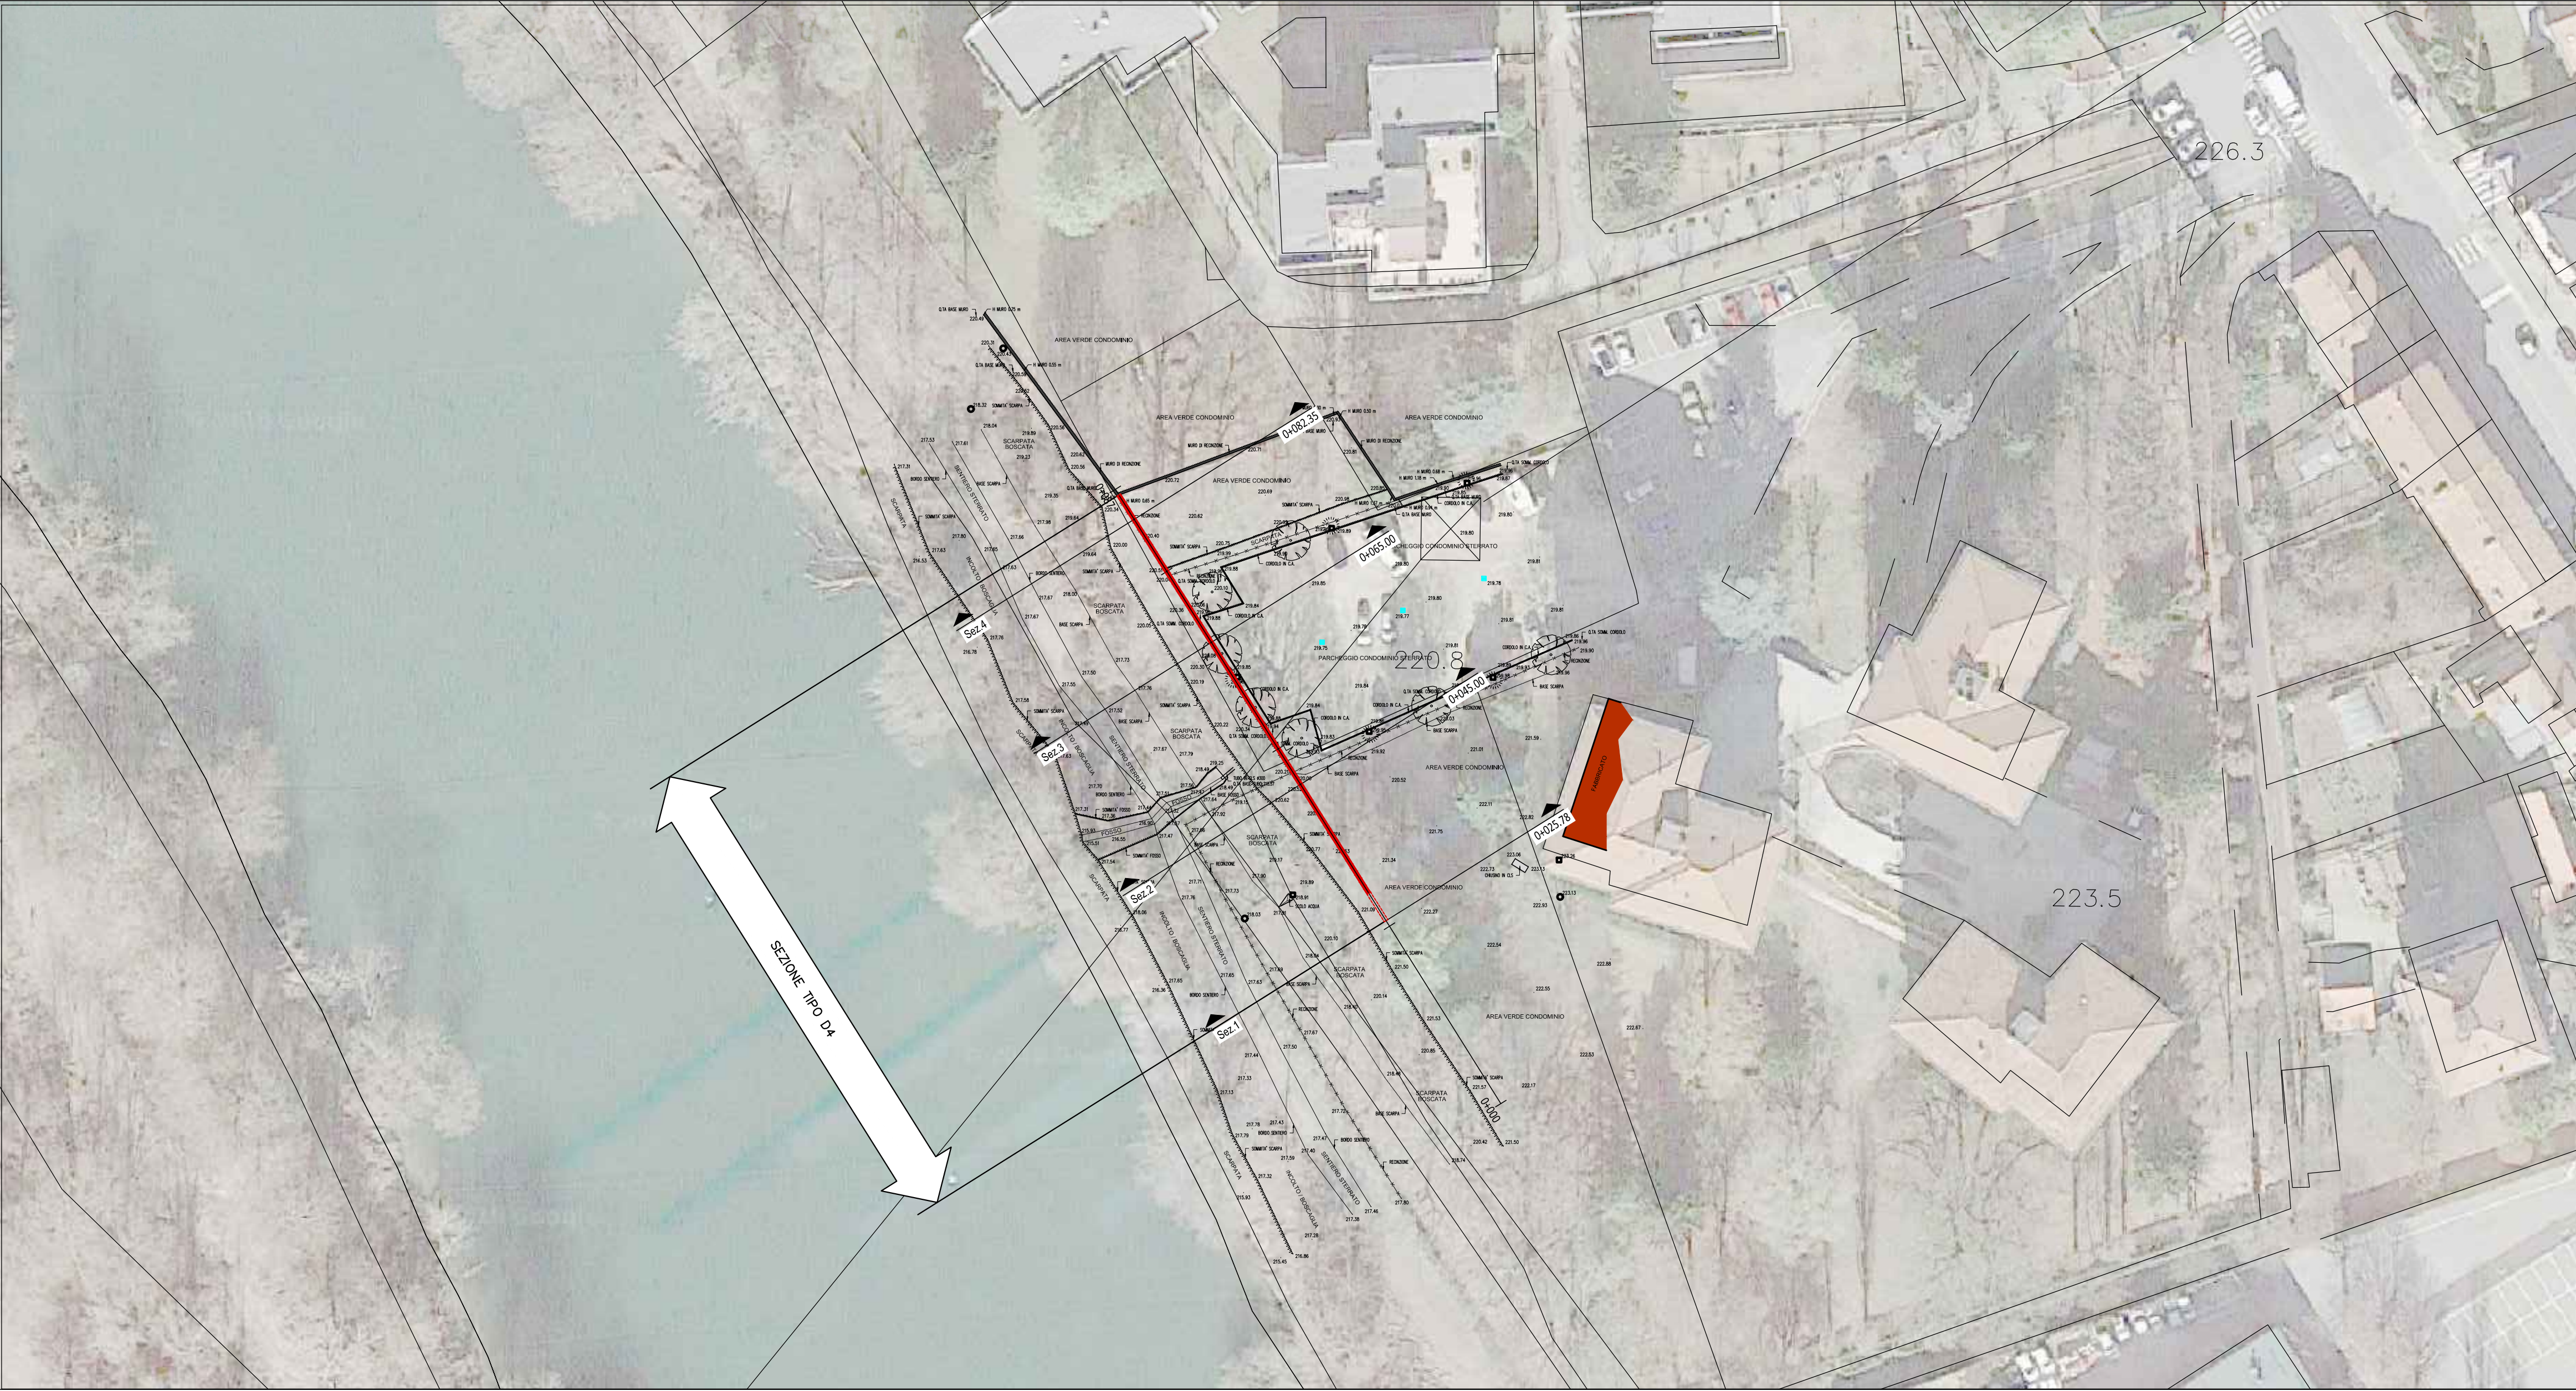

LEGENDA DELLE OPERE IN PROGETTO

Intervento di ripristino dell'erosione spondale

Muro di protezione in sponda Destra

Sezione trasversale di progetto

Sez.15

LEGENDA SOTTOSERVIZI

Rete acquedotto SMAT

Rete fognatura SMAT

Rete elettrica ENAL

Lo sviluppo complessivo è stato misurato lungo l'asse arginale in progetto



Programma di interventi:
Alluvione autunno 2000 e succ. integrazione DD 6
del 08/01/03

Regione Piemonte
DIFESE SPONDALE E RICALIBRATURA DEL
F.P.O. DAL COMUNE DI PAESANA A
MONCALIERI - TO-E-1294



PROGETTO ESECUTIVO - II° STRALCIO - 1° LOTTO

Il Progettista - Responsabile del Progetto Dott. Ing. Giuseppe Campi N° 1488	Il Geologo Dott. Geol. Giovanni Carra
Il Coordinatore per la sicurezza in fase di progettazione Dott. Ing. Giuseppe Campi	VISTO: Il Responsabile del procedimento Dott. Ing. Gianluca ZANICHELLI

PLANIMETRIA DI DETTAGLIO
Interventi di valle
Scala 1:500



approvato	Dott. Ing. Ivo Fresia
verificato	Dott. Ing. Giuseppe Campi
elaborato	Geom. Antonio de Filippis

0	AD	GC	FR	Giugno 2019
rev.				data
				sgl
				codice elaborato

01PQ-Med07
Rev. 1
Data emissione: 02/2018