


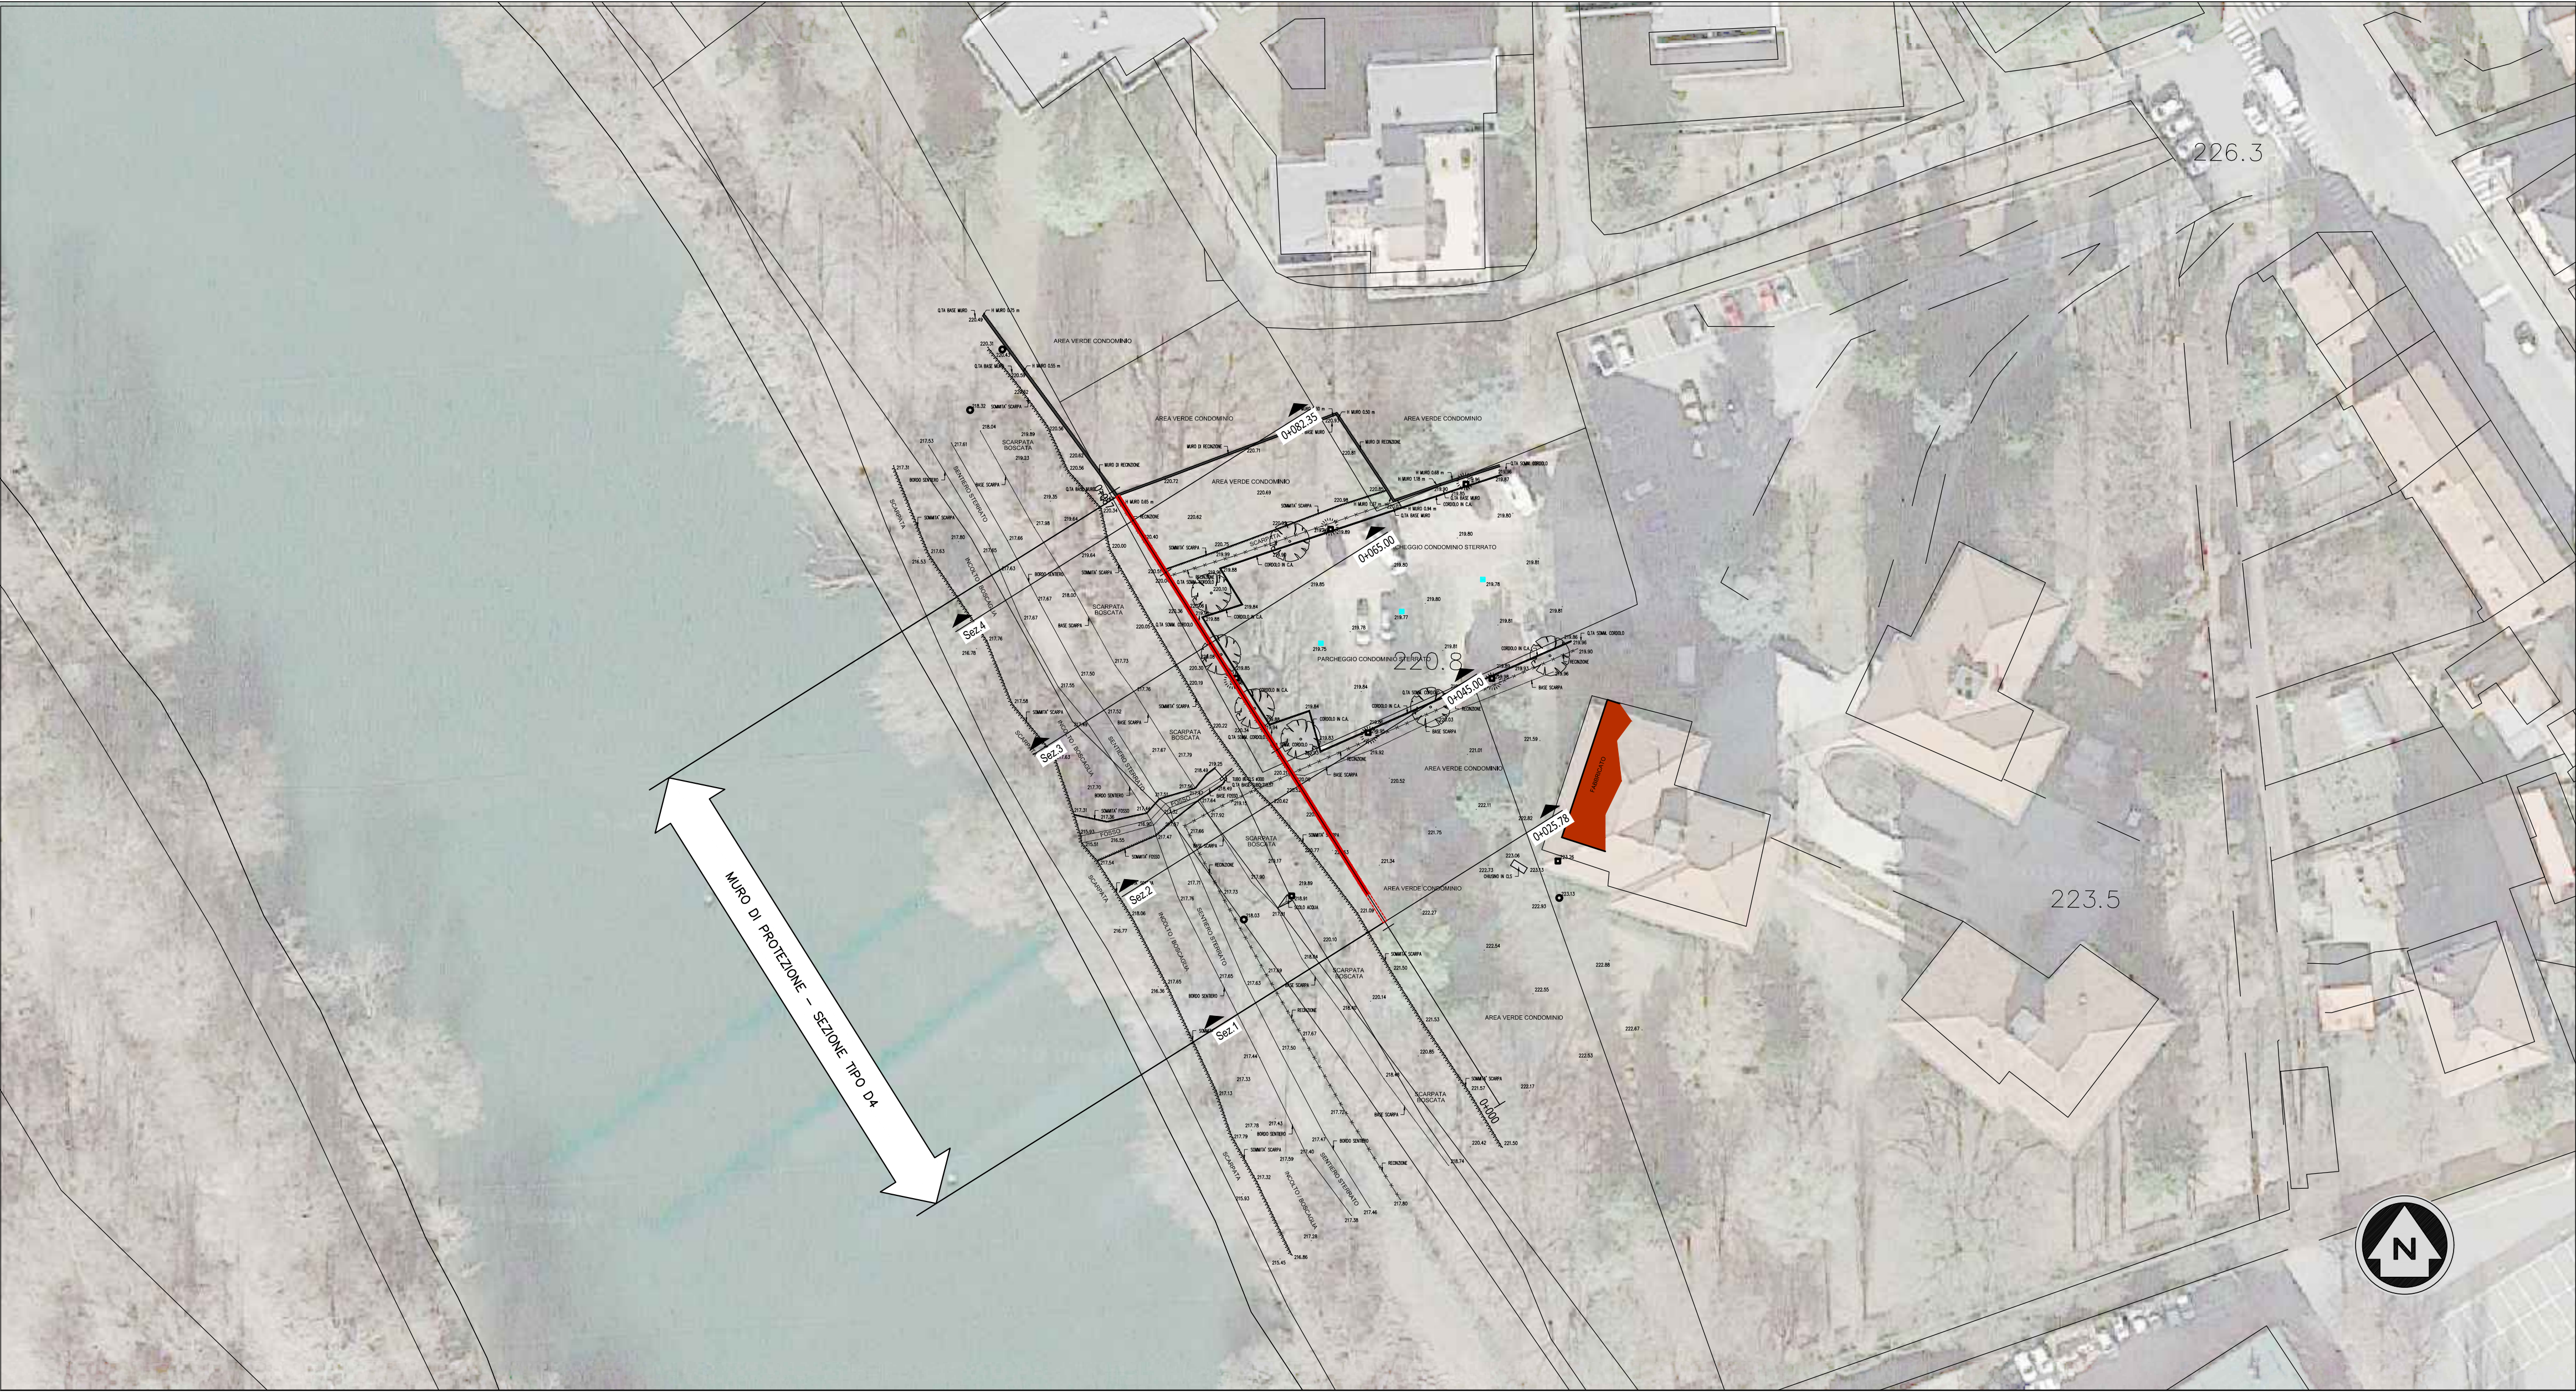

LEGENDA DELLE OPERE IN PROGETTO	
	Intervento di ripristino dell'erosione spondale
	Muro di protezione in sponda Destra

	Sezione trasversale di progetto
--	---------------------------------

LEGENDA SOTTOSERVIZI	
	Rete acquedotto SMAT
	Rete fognatura SMAT
	Rete elettrica ENAL

Lo sviluppo complessivo è stato misurato lungo l'asse arginale in progetto



Programma di interventi:
Alluvione autunno 2000 e succ. integrazione DD 6 del 08/01/03

Regione Piemonte
DIFESE SPONDALE E RICALIBRATURA DEL F.PO DAL COMUNE DI PAESANA A MONCALIERI - TO-E-1294



PROGETTO ESECUTIVO - II° STRALCIO - I° LOTTO

	Il Geologo: Dott. Geol. Giovanni Carra
Il Coordinatore per la sicurezza in fase di progettazione: Dott. Ing. Giuseppe CAMPF	VISTO Il Responsabile del procedimento: Dott. Ing. Gianluca ZANICHELLI

PLANIMETRIA DI DETTAGLIO
Interventi di valle
Scala 1:500



approvato	Dott. Ing. Ivo Fiesia
verificato	Dott. Ing. Giuseppe Campi
elaborato	Geom. Antonio de Filippi

0	AD	GC	FR	Giugno 2019
rev.	001			
codice elaborato 0805-05-05-05-05-05				

01PQ-M0007
Rev. 1
Data emissione: 02/2019