



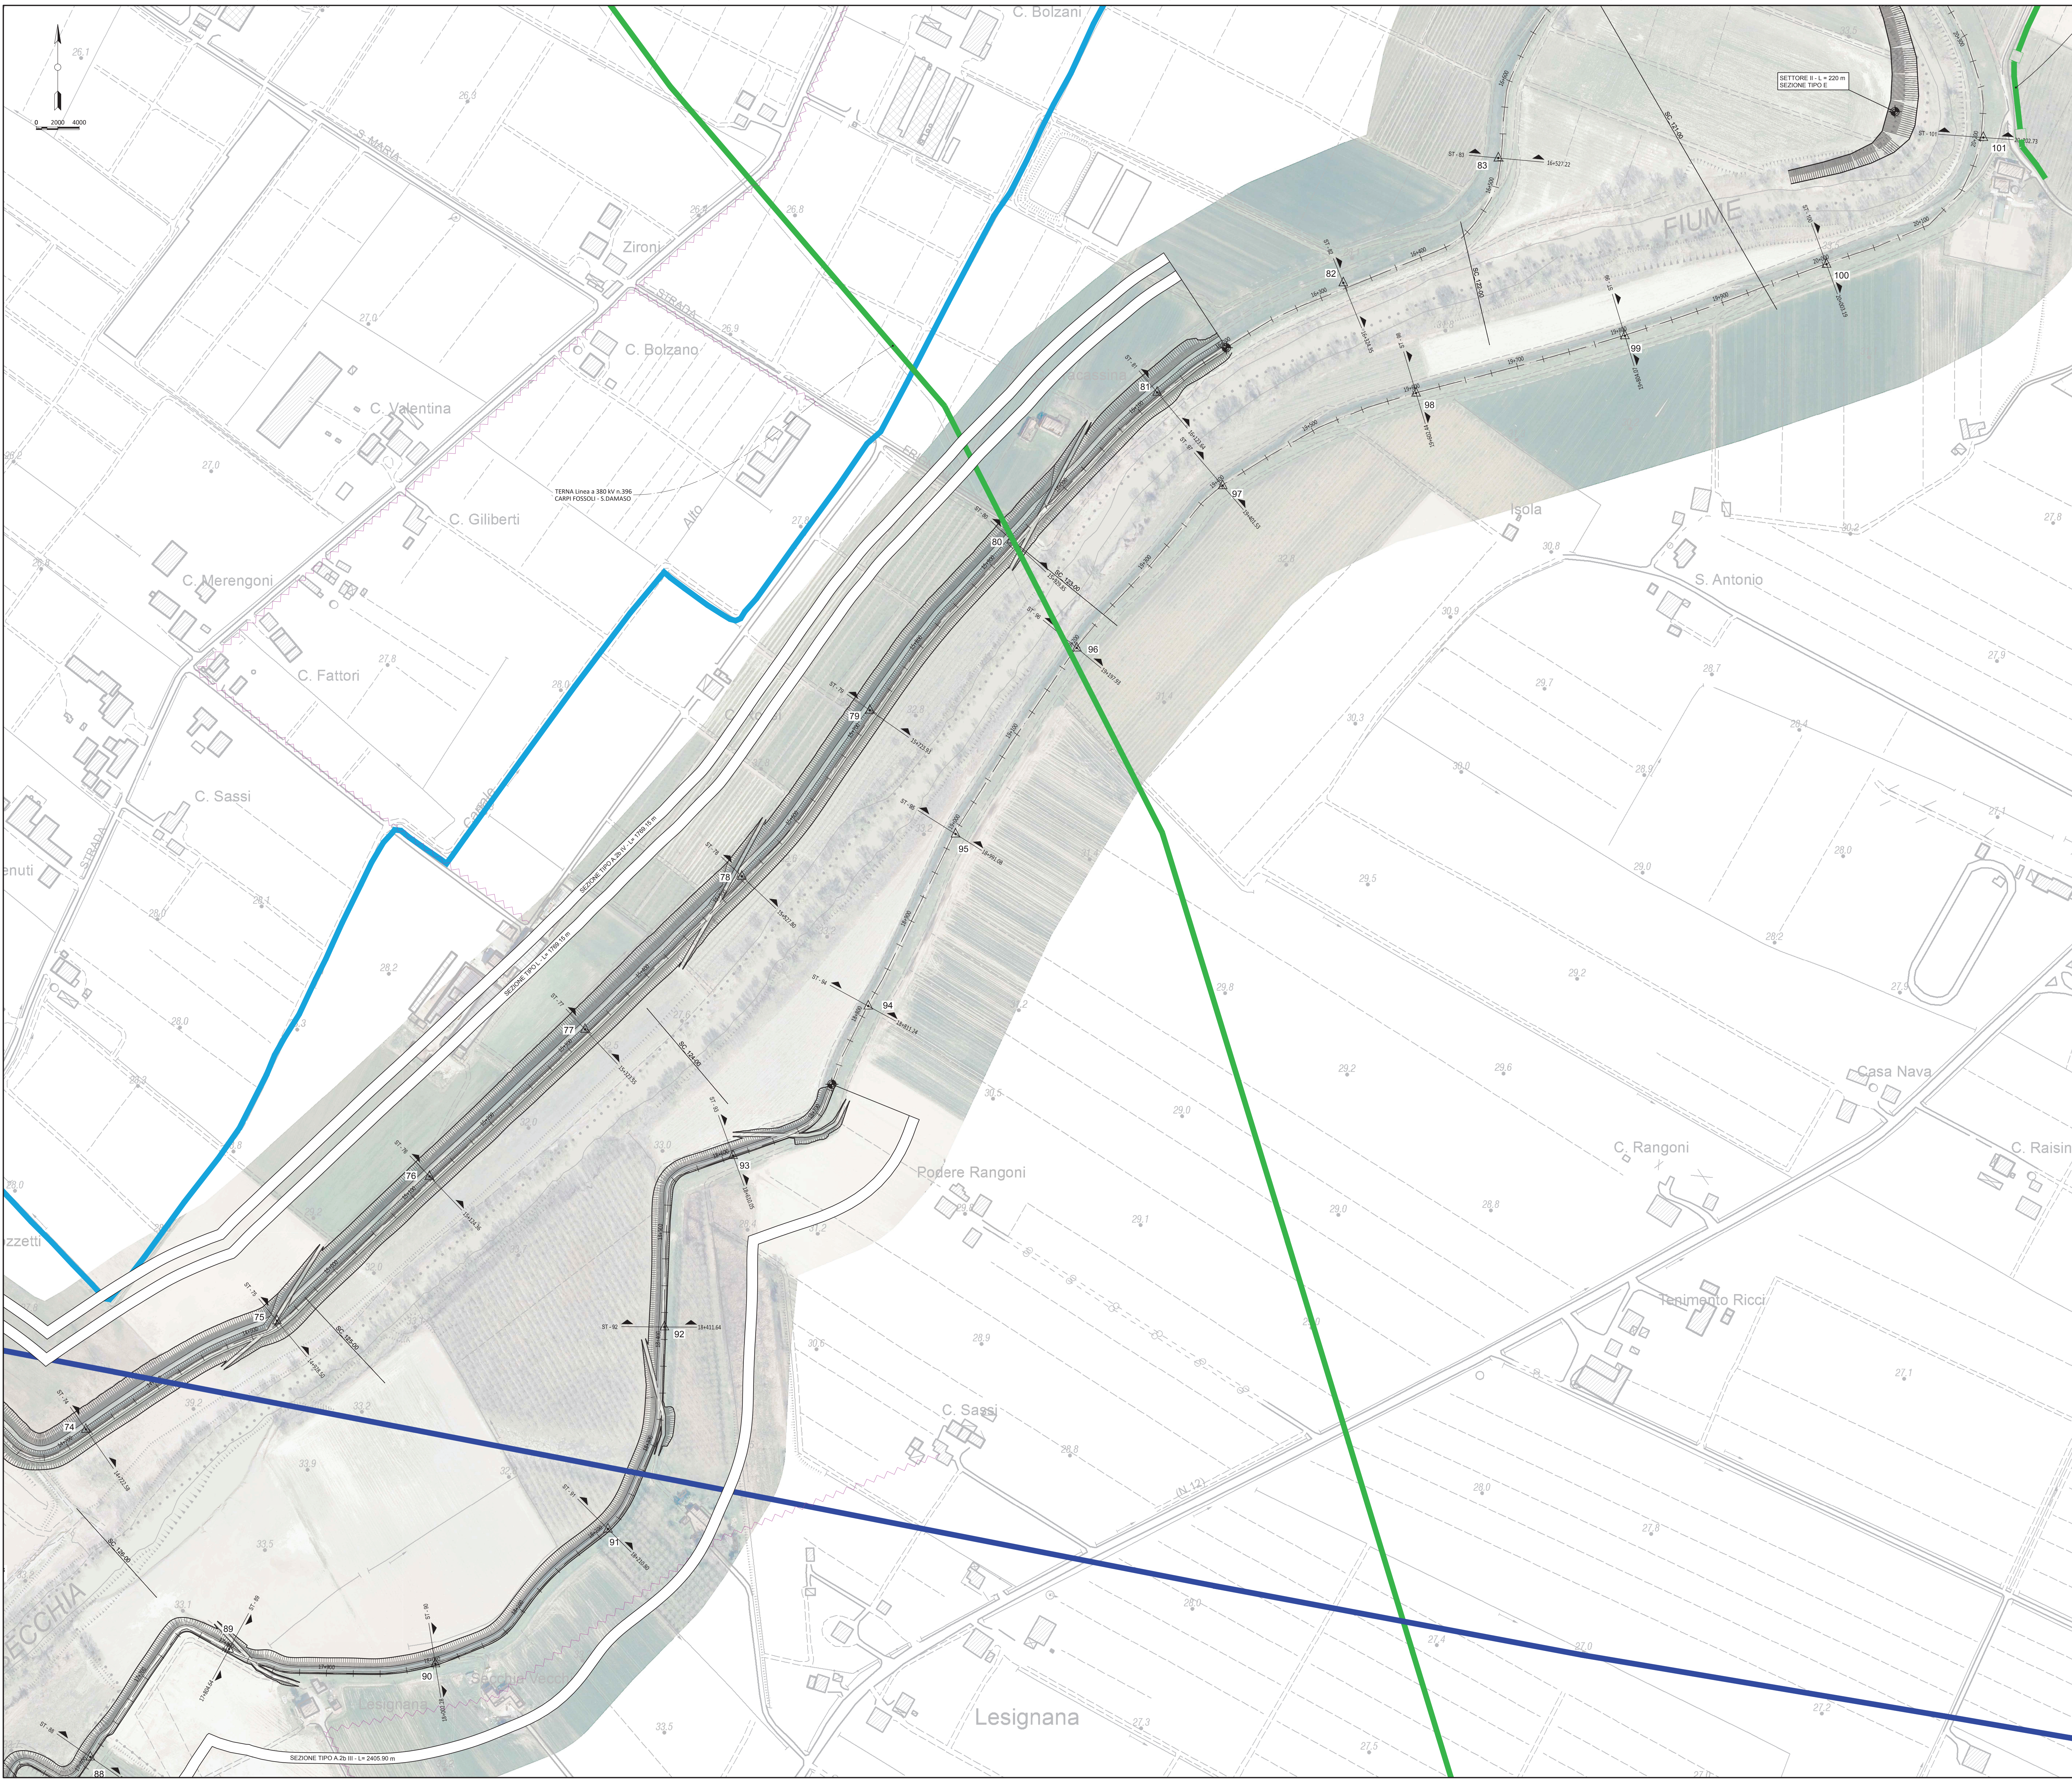

LEGENDA SOTTOSERVIZI	
	Rete Consorzio Bonifica Burana
	Rete Consorzio Terre Gonzaga Destra Po
	Rete Consorzio dell'Emilia Centrale
	ENEL Distribuzione 0.4 kV
	ENEL Distribuzione 15 kV
	SNAM Gasdotto
	HERA Distribuzione 15 kV
	TELECOM Linee aeree
	TERNIA Linea AT
	HW
	GAS
	AIMAG Gas

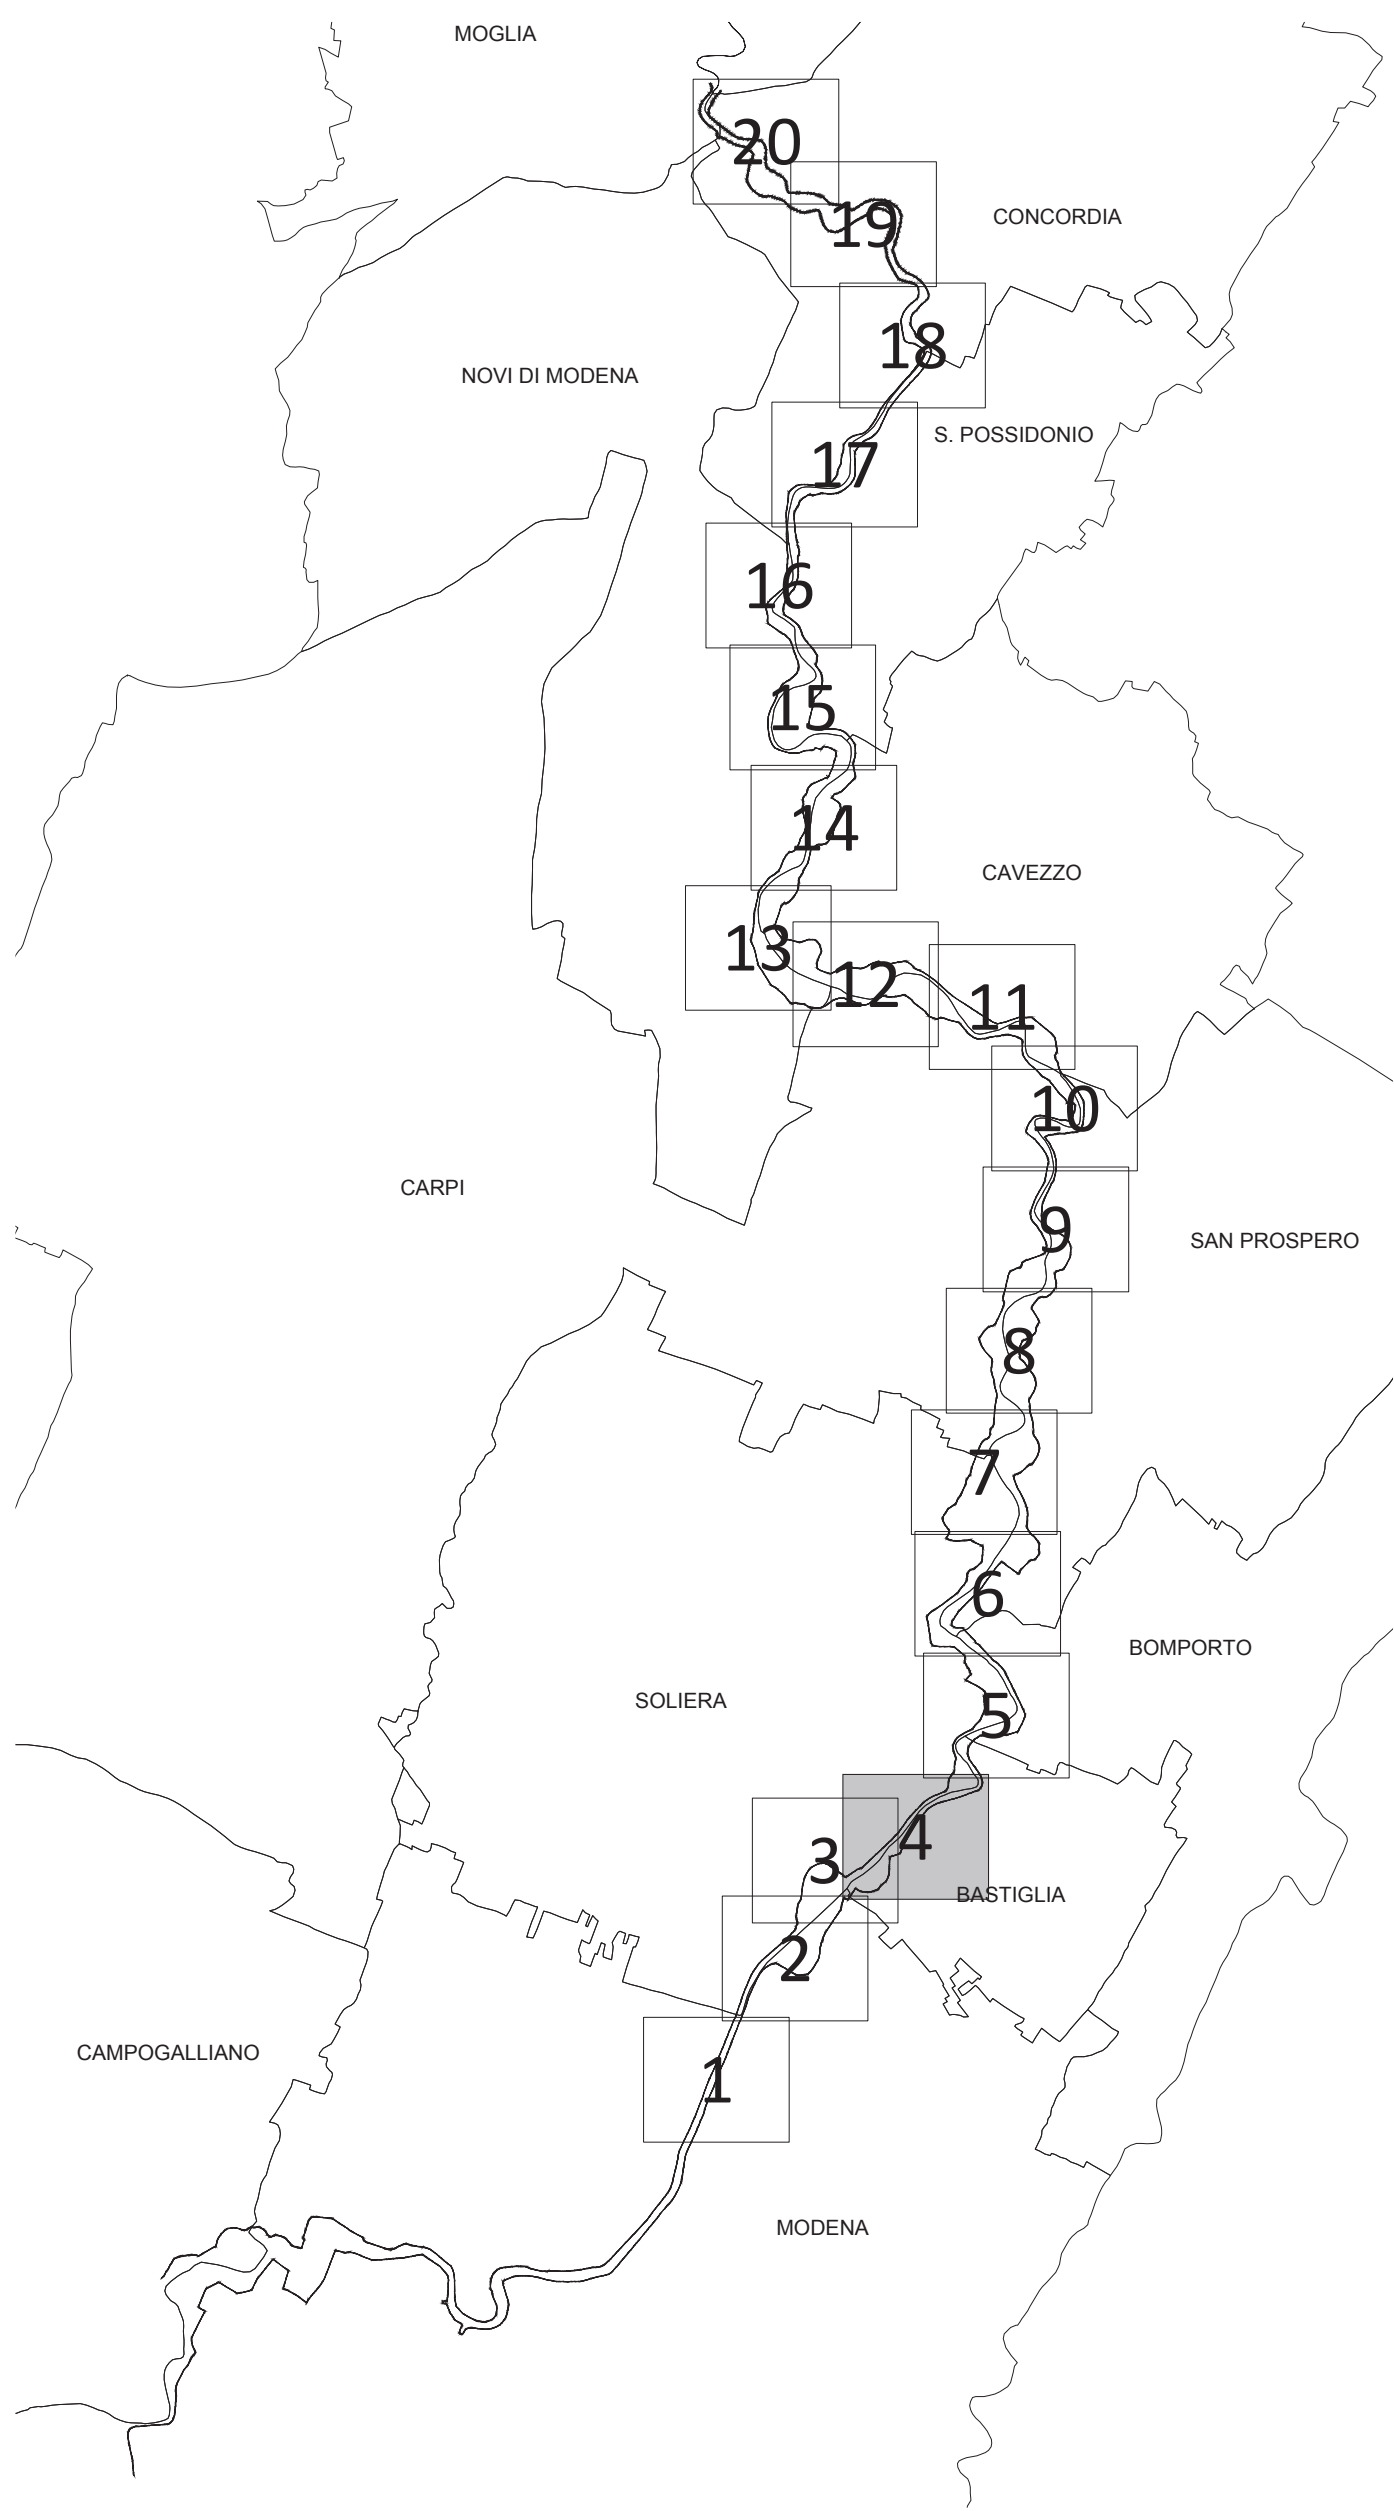

Adeguamento strutturale e funzionale del sistema arginale difensivo tramite interventi di adeguamento in quota ed in sagoma a valle della cassa fino al confine regionale per garantire il franco di 1 metro, rispetto alla piena di TR 20 anni nello stato attuale, e la stabilità e resistenza dei rilevati (MO-E-1323)



Progetto esecutivo II° stralcio - 1° lotto

Il progettista: responsabile di progetto e delle integrazioni e precisazioni progettuali Dott. Ing. Ivo FRESIA	Il Geologo: Dott. Geol. Giancarlo VILLA
Il Coordinatore per la sicurezza in fase di progettazione: Dott. Ing. Giuseppe CAMPI	VISTO: Il Responsabile del procedimento Dott. Ing. Federico PELLEGRINI

INTERFERENZE CON I SOTTOSERVIZI
CENSIMENTO DELLE INTERFERENZE - TAV. 4 di 20

Scala 1:2000
E2.03.01.d



approvato				
Dott. ing. Ivo Fressia				
verificato				
Dott. ing. Giuseppe Campi				
elaborato				
Geom. Antonio de Filippi				

0	AD	GC	FR	aprile 2018
rev.		sgls		data

codice elaborato 0690-04-03 030