
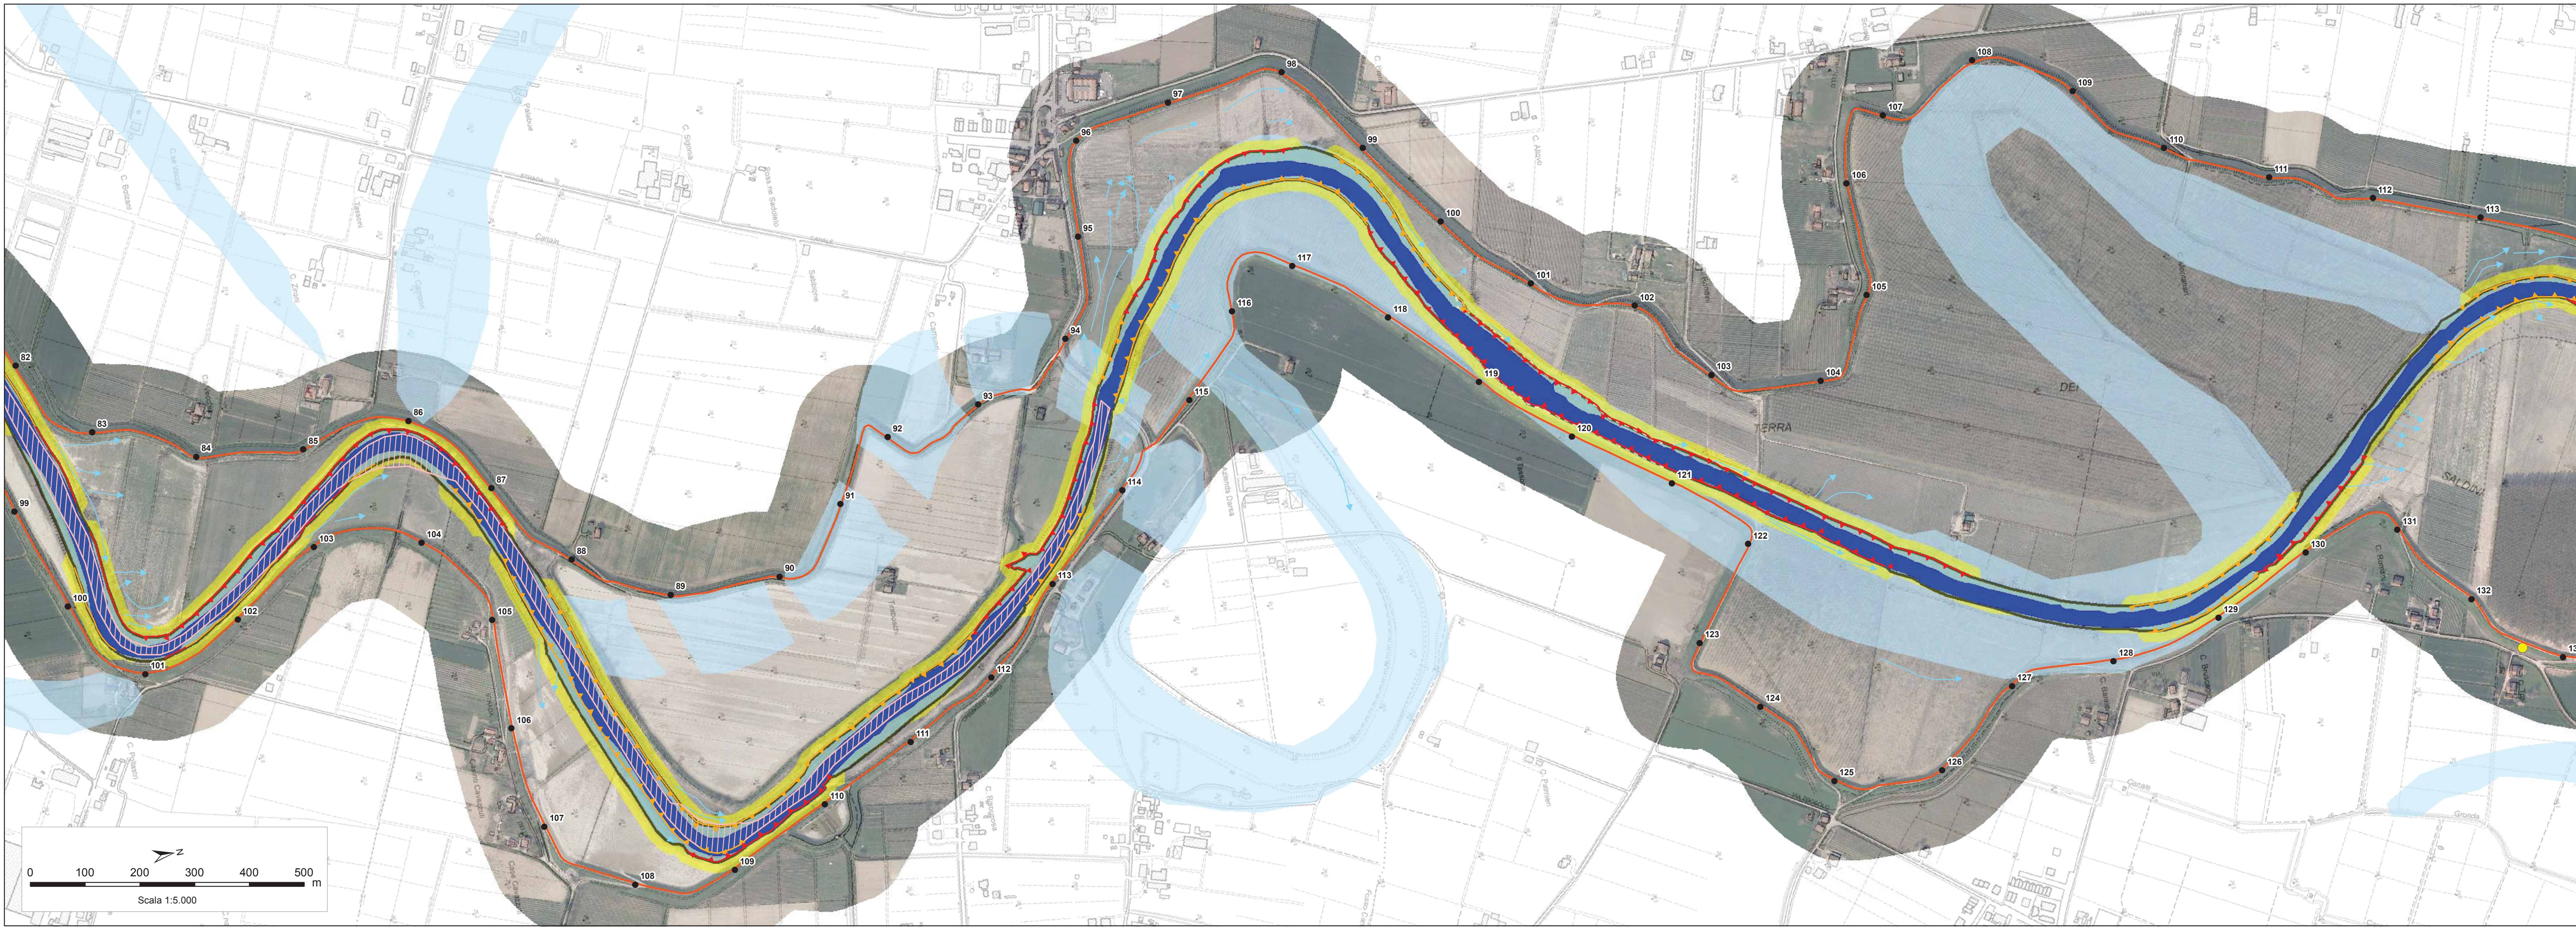


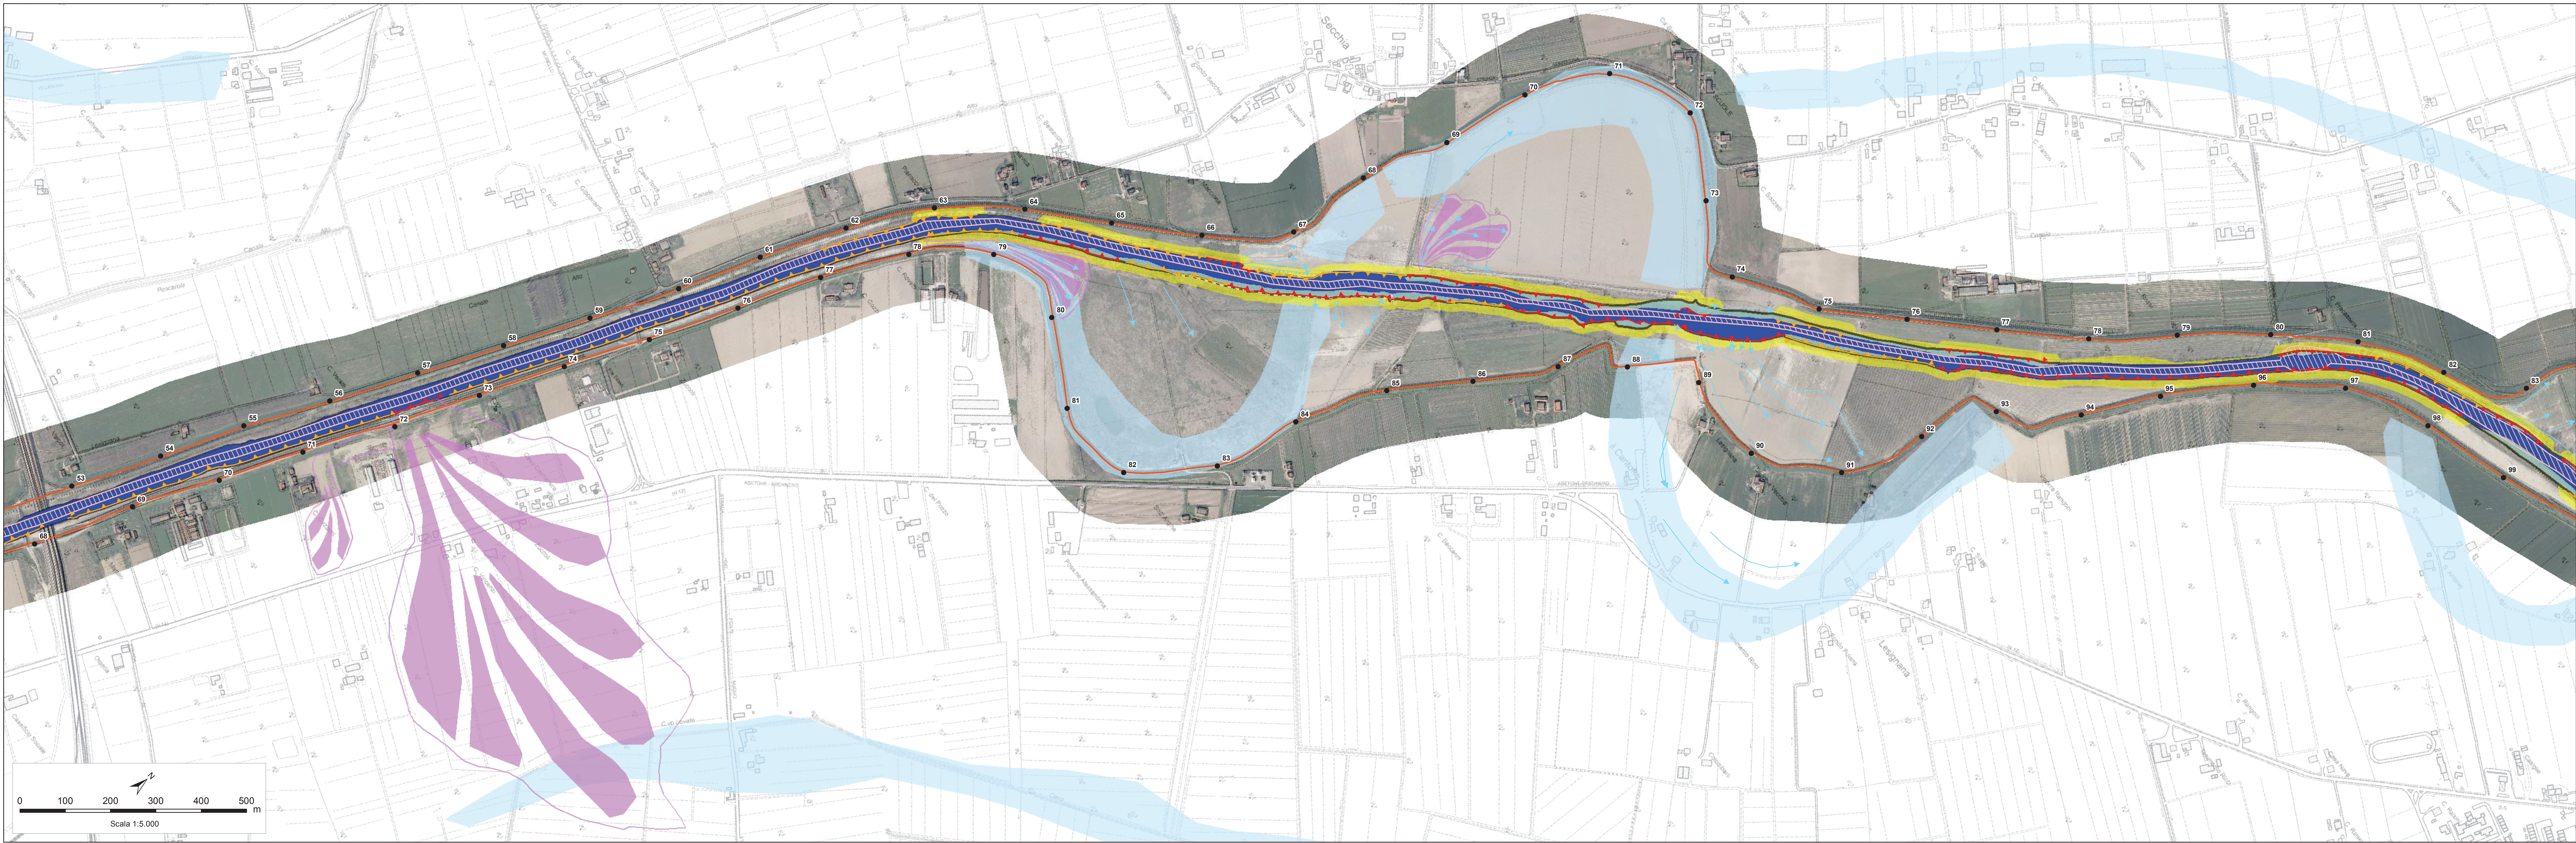


LEGENDA

Morfologia dell'alveo

- Alveo attivo 2000
- Alveo attivo 2015
- Limite alveo a piene rive 2015
- Paleovalvei
- Barra vegetata
- Stanti AIPO
- Sistema arginale attuale

Dinamica morfologica

- Fascia di Dinamica Morfologica (FDM)
- Erosione di sponda intensa
- Tendenza all'erosione di sponda
- Canale di erosione
- Ventaglio di esondazione
- Filtrazioni

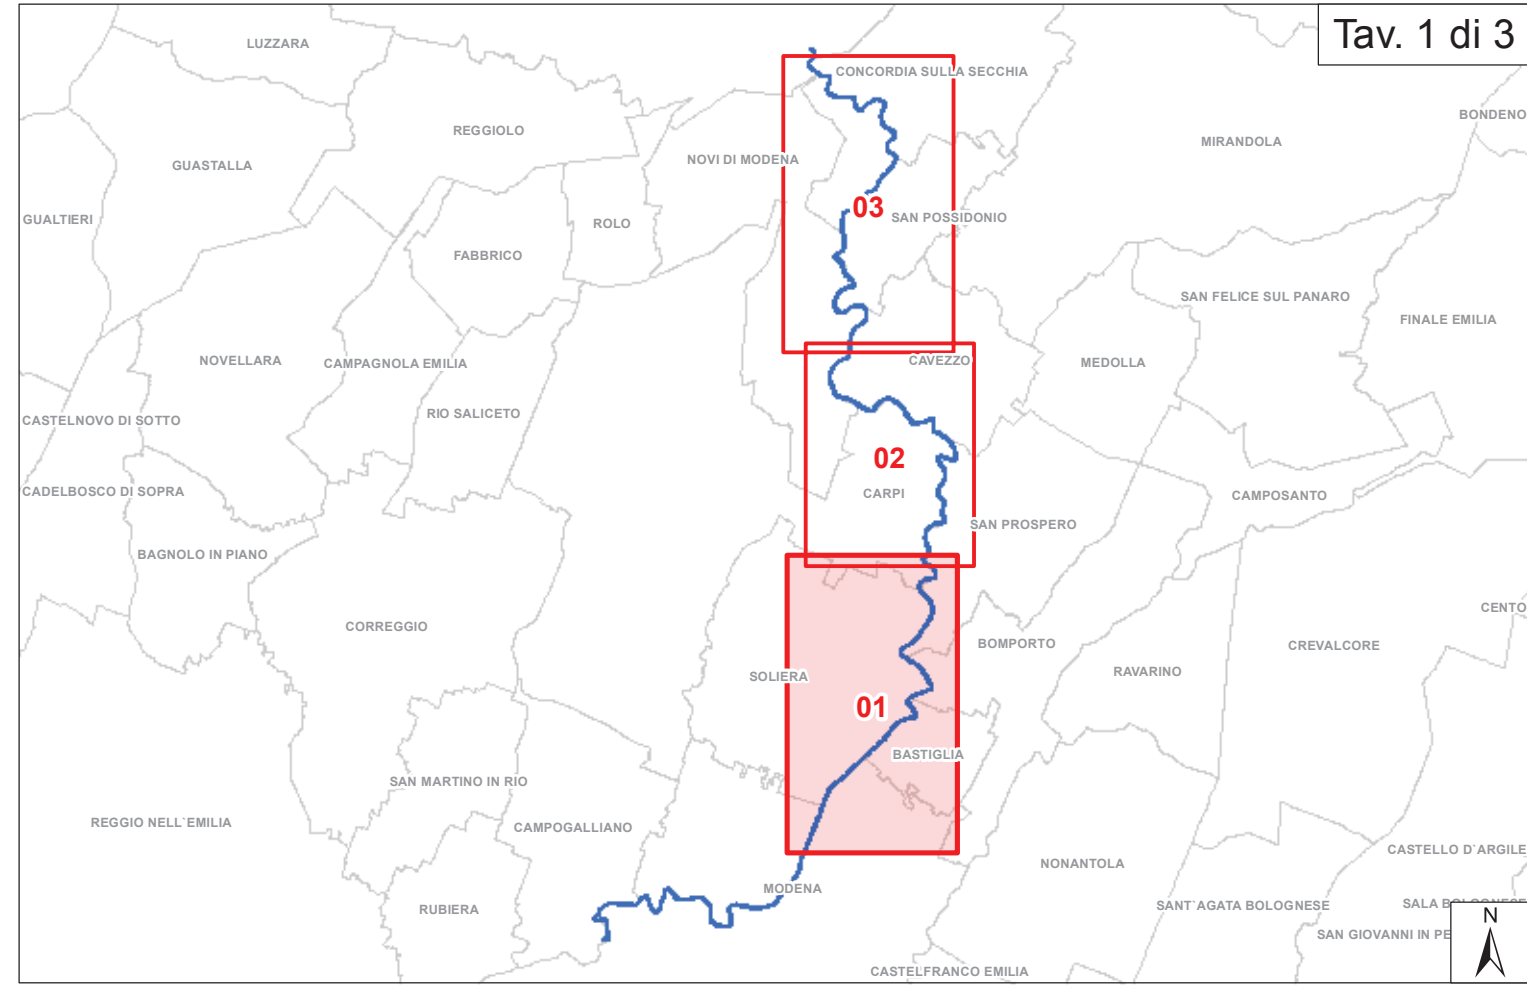

Adeguamento strutturale e funzionale del sistema arginale difensivo tramite interventi di adeguamento in quota ed in sagoma a valle della cassa fino al confine regionale per garantire il franco di 1 metro, rispetto alla piena di TR 20 anni nello stato attuale, e la stabilità e resistenza dei rilevati (MO-E-1323)



Progetto esecutivo I° stralcio - I° lotto

Progettista - Responsabile di progetto e delle indagini e predizioni specialistiche Dott. Ing. Ivo PIRELLA	Coordinatore Dott. Geol. Giancarlo VILSA
Coordinatore per la sicurezza in fase di progettazione Dott. Ing. Giuseppe CAMPI	VISTO il Responsabile del procedimento Dott. Ing. Federico PELLERIN

ANALISI GEOMORFOLOGICA

Planimetria assetto geomorfologico - Tav. 1 di 3



01/15/2017
Pag. 1
Data emissione: 02/2018