




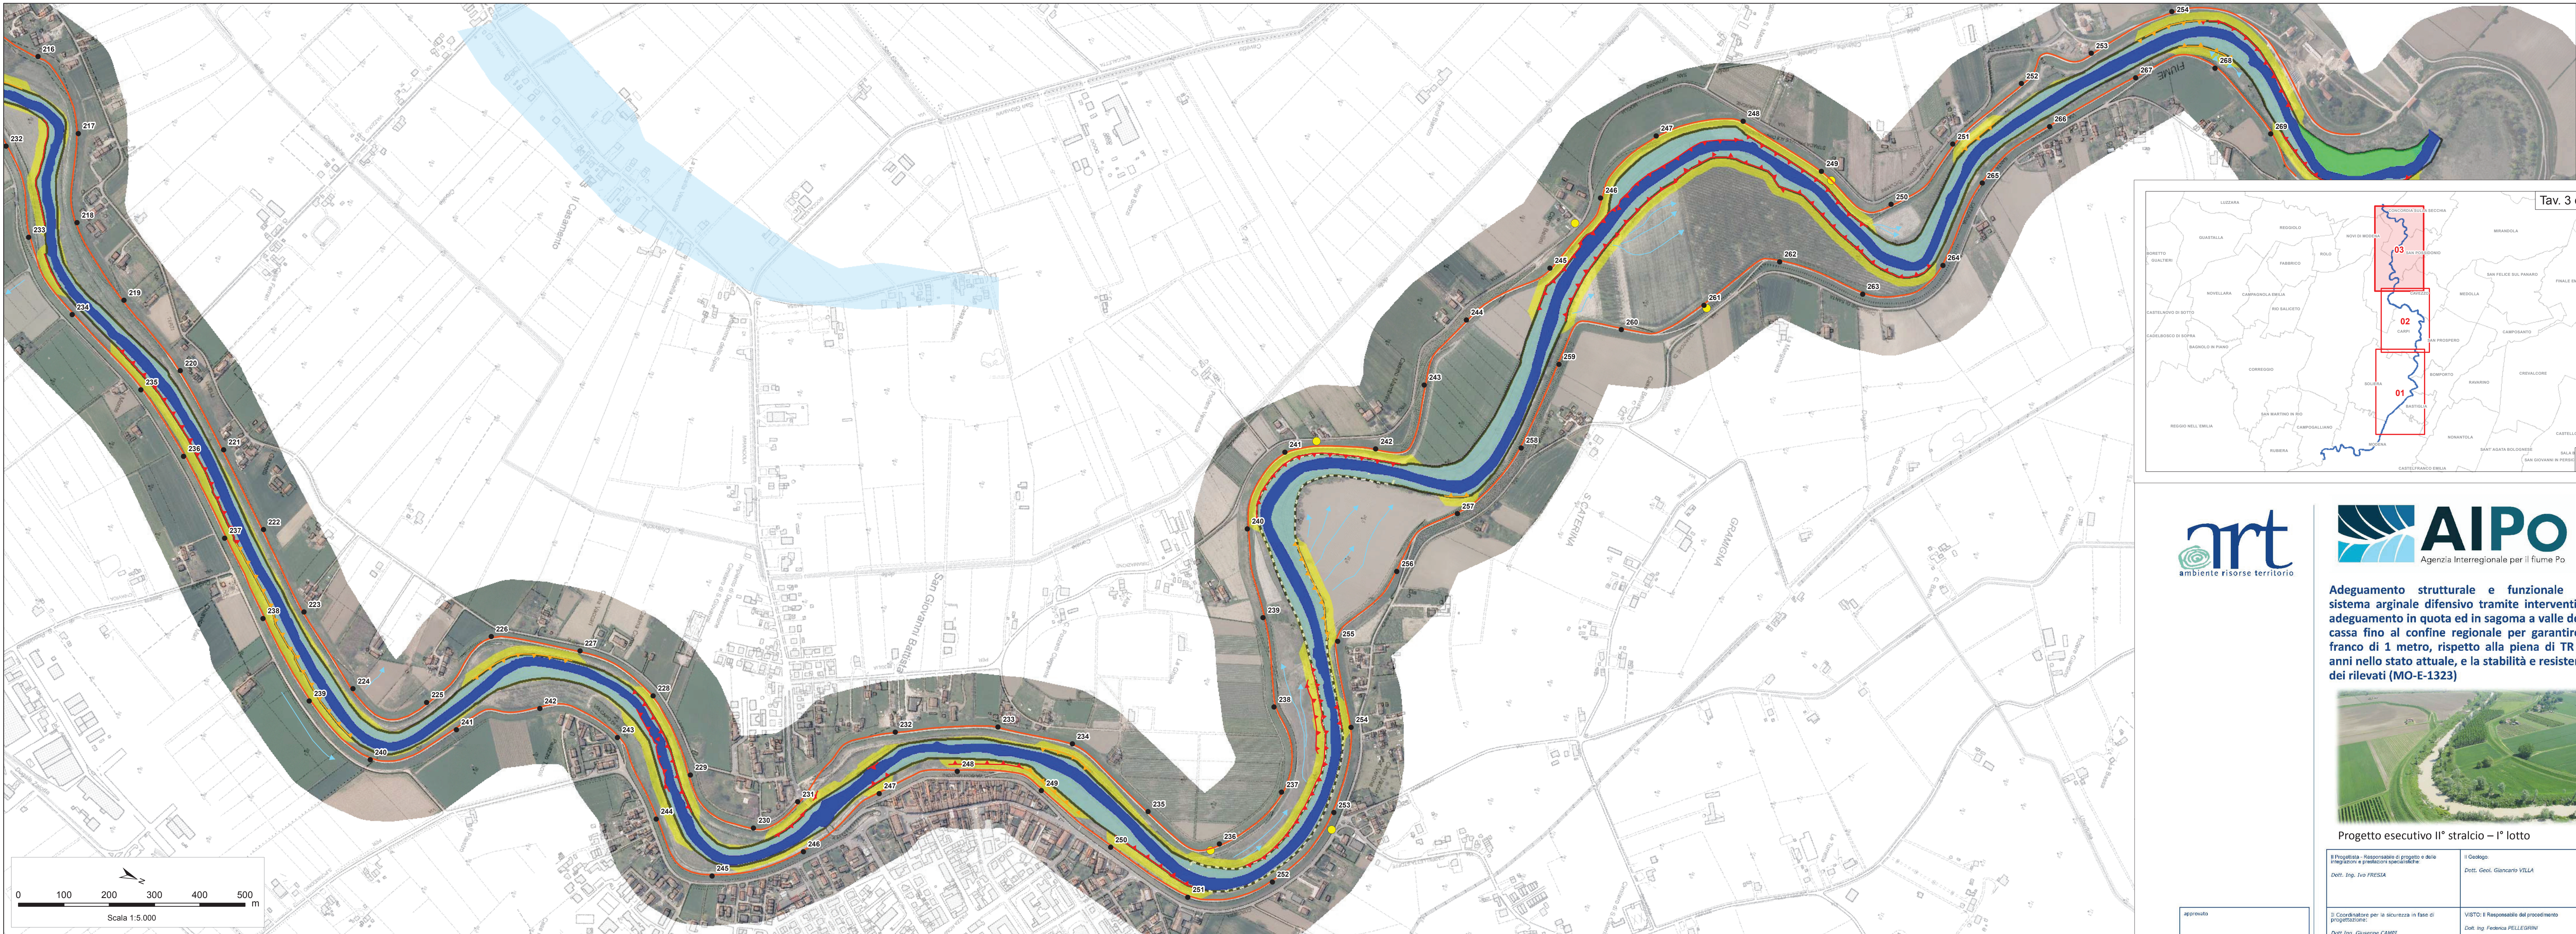

- LEGENDA**
- Morfologia dell'alveo**
- Alveo attivo 2000
 - Alveo attivo 2015
 - Limite alveo a piene rive 2015
 - Paleovalvei
 - Barra vegetata
 - Stanti AIPO
 - Sistema arginale attuale
- Dinamica morfologica**
- Fascia di Dinamica Morfologica (FDM)
 - Erosione di sponda intensa
 - Tendenza all'erosione di sponda
 - Canale di erosione
 - Ventaglio di esondazione
 - Filtrazioni

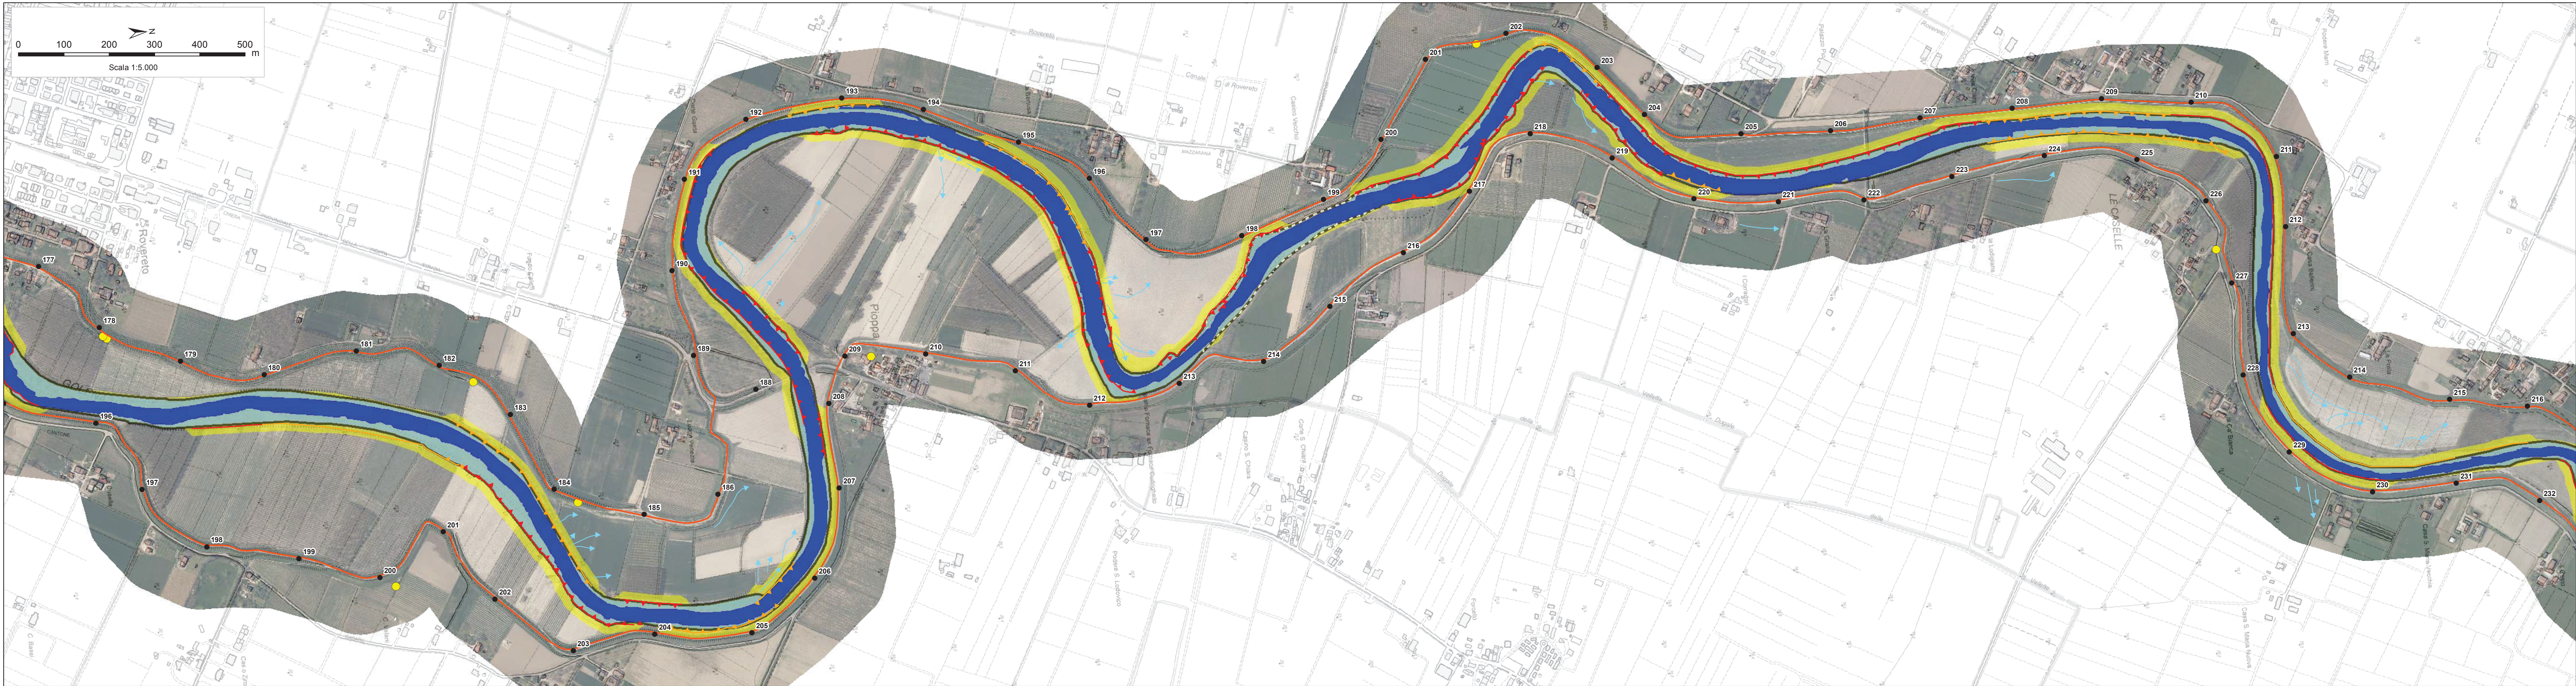

Adeguamento strutturale e funzionale del sistema arginale difensivo tramite interventi di adeguamento in quota ed in sagoma a valle della cassa fino al confine regionale per garantire il franco di 1 metro, rispetto alla piena di TR 20 anni nello stato attuale, e la stabilità e resistenza dei rilevati (MO-E-1323)

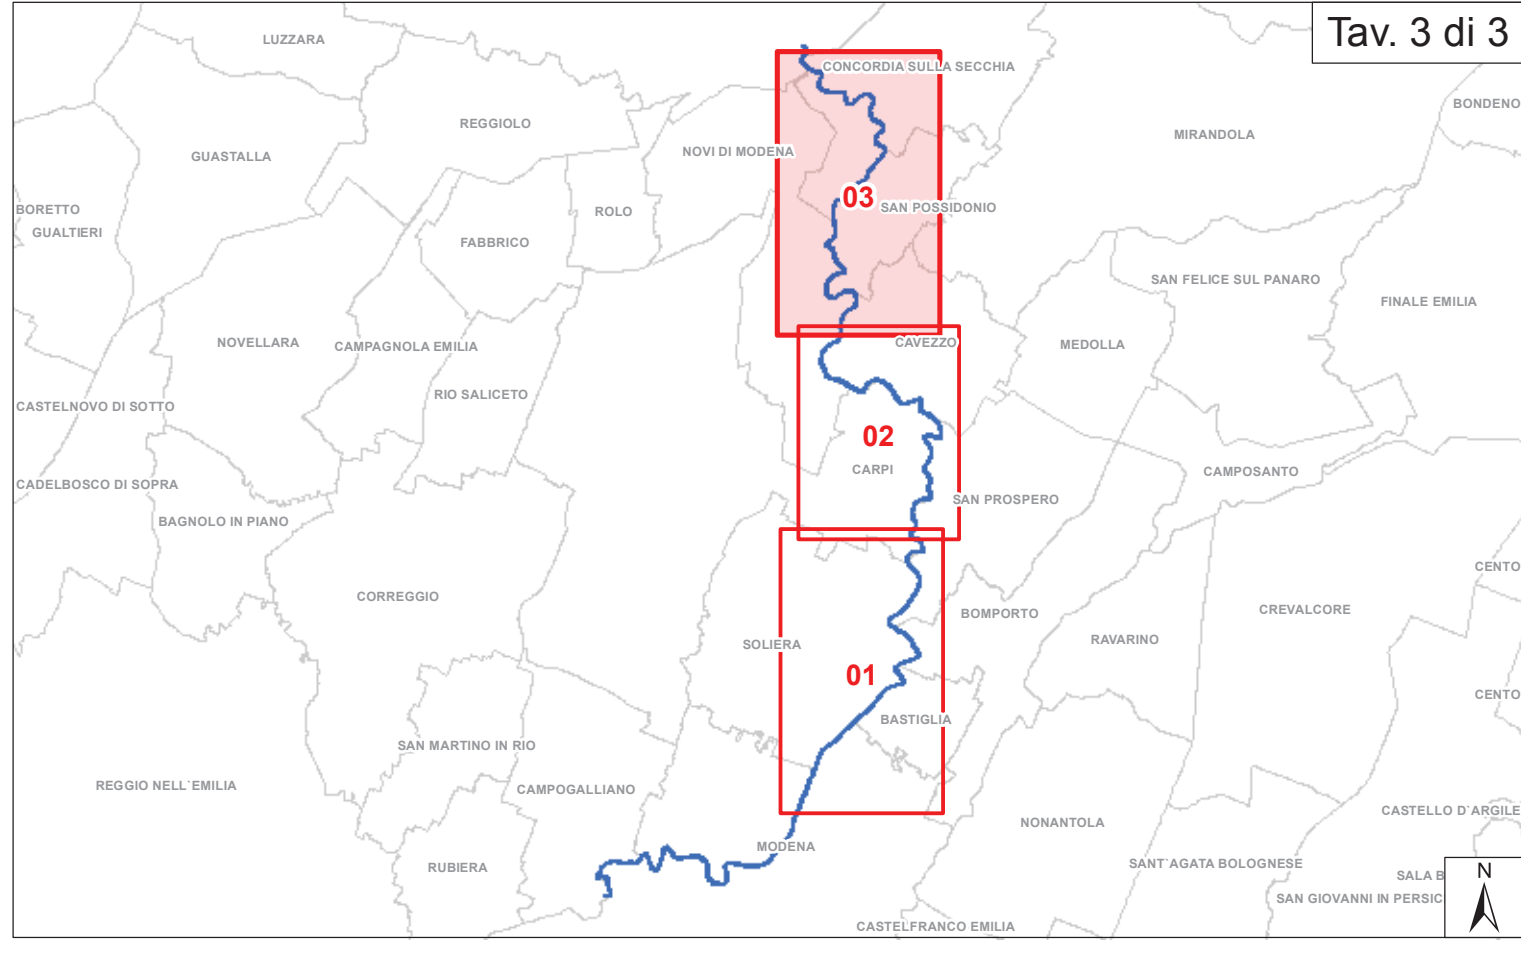

Progetto esecutivo l'2° stralcio - l'1° lotto

Il Progettista - Responsabile di progetto e delle integrazioni e prestazioni specialistiche:
Dott. Ing. Ivo PRESTA

Il Coordinatore per la sicurezza in fase di progettazione:
Dott. Ing. Giuseppe CAMPI

Il Cliente - Responsabile del procedimento:
Dott. Ing. Francesco PELLEGRINI

ANALISI GEOMORFOLOGICA

Planimetria assetto geomorfologico - Tav. 3 di 3



01/03/2017
Rev. 1
Data emissione: 02/2018