0 500 1000

LEGENDA TEMATISMI

- Area demaniale
- Area di occupazione temporanea
- Area di esproprio
- Area di accessione invertita

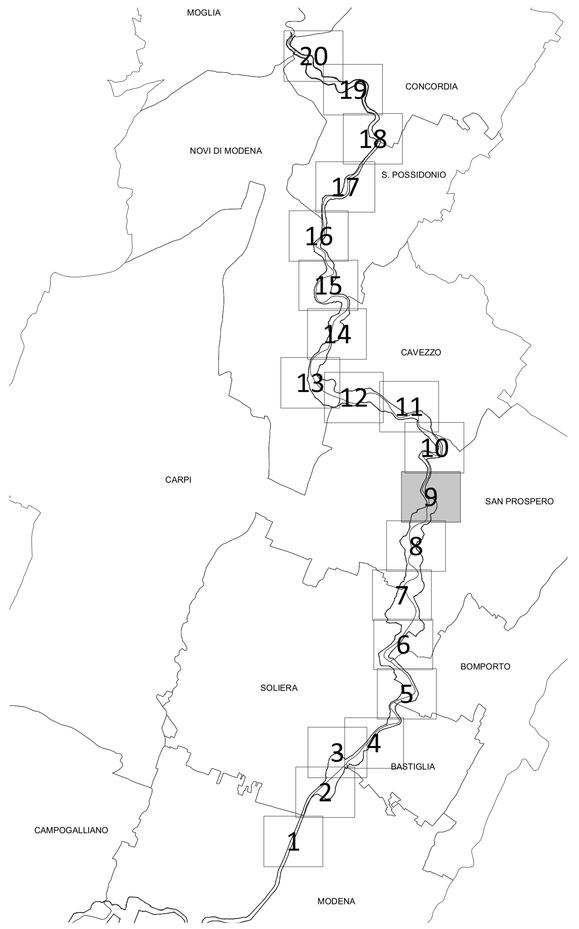

ambiente risorse territorio

AIPo
Agenzia Interregionale per il fiume Po

Adeguamento strutturale e funzionale del sistema arginale difensivo tramite interventi di adeguamento in quota ed in sagoma a valle della cassa fino al confine regionale per garantire il franco di 1 metro, rispetto alla piena di TR 20 anni nello stato attuale, e la stabilità e resistenza dei rilevati (MO-E-1323)

Progetto esecutivo II° stralcio - I° lotto

Il Progettista - Responsabile di progetto e delle integrazioni e prestazioni specialistiche: *Dott. Ing. Ivo FRESIA*	Il Geologo: *Dott. Geol. Giancarlo VILLA*
Il Coordinatore per la sicurezza in fase di progettazione: *Dott Ing. Giuseppe CAMPI*	VISTO: Il Responsabile del procedimento *Dott. Ing. Federica PELLEGRINI*

approvato	Dott. ing. Ivo Fresia
verificato	Dott. Ing. Giuseppe Campi
elaborato	Geom. Antonio de Filippis

0	AD	GC	FR	aprile 2018
rev.	sigla			data

codice elaborato 0690-04-07-P7N-00

PIANO PARTICELLARE DI ESPROPRIO

PLANIMETRIA CATASTALE - TAV. 9 di 20

Scala 1:2000

E2.07.02.i

IASIAS

01PQ-Mod07
Rev. 1
Data emissione: 02.2018

www.artambiente.org