



FASE DI PROGETTO

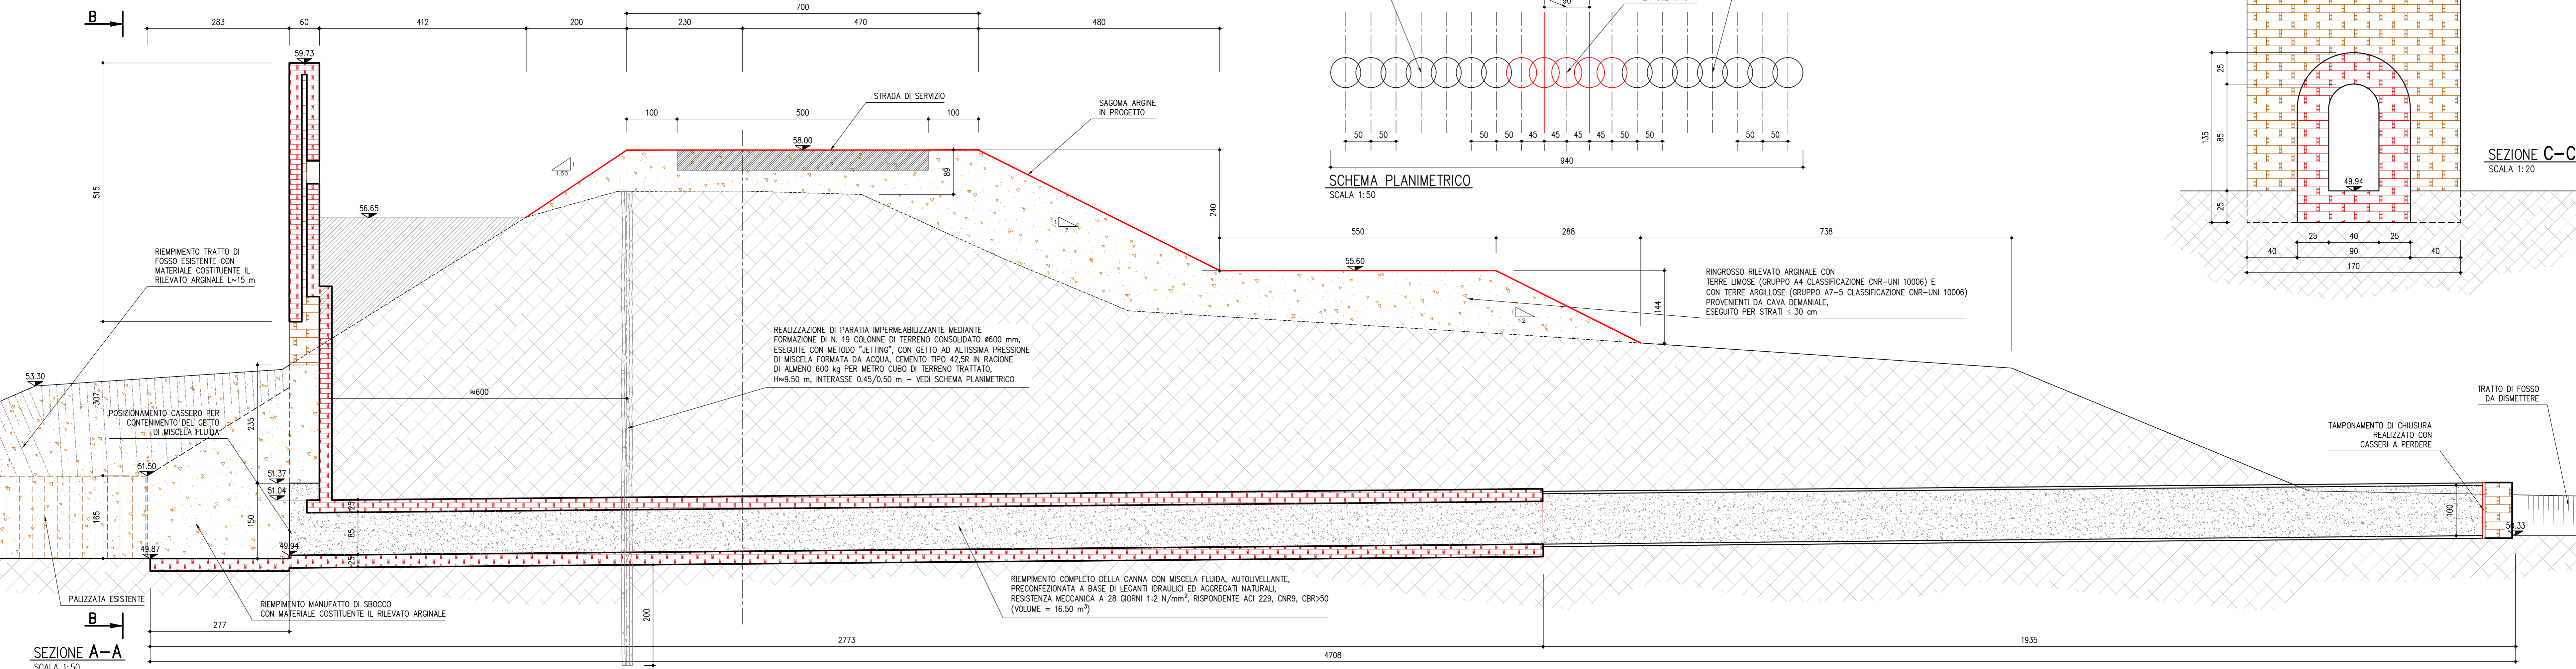

STATO DI FATTO

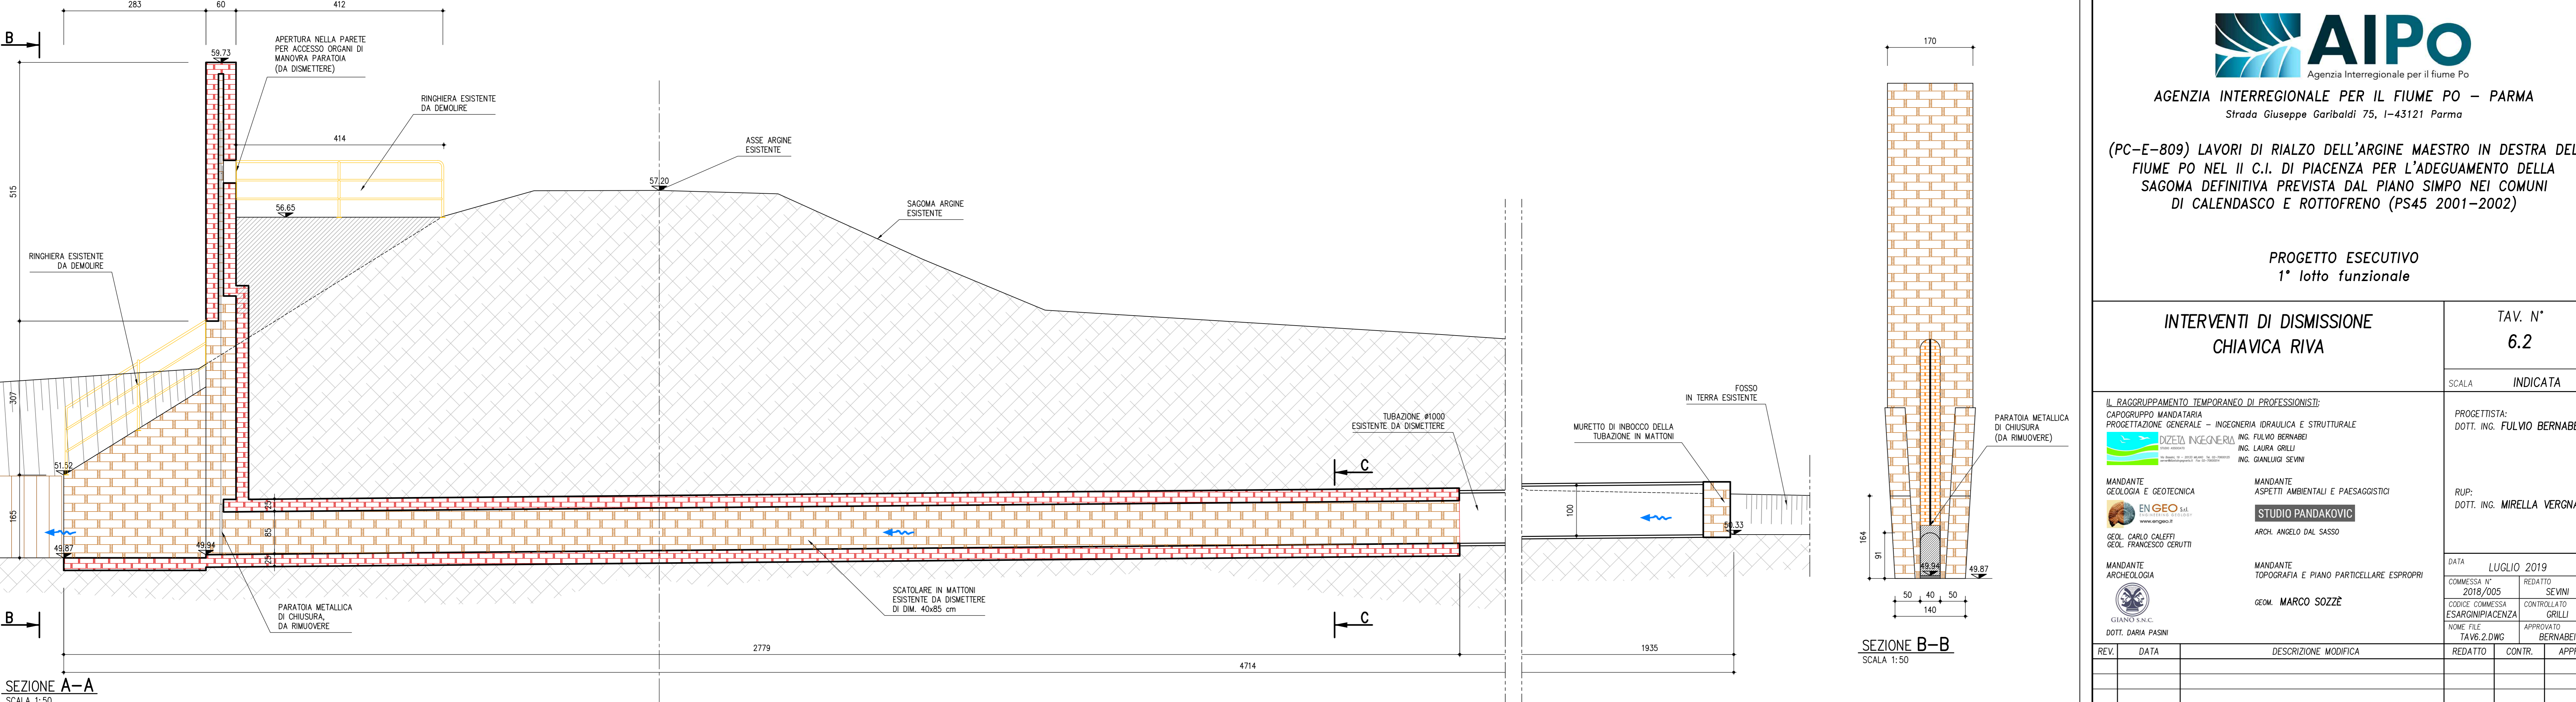

AIPO
 Agenzia Interregionale per il fiume Po
 AGENZIA INTERREGIONALE PER IL FIUME PO - PARMA
 Strada Giuseppe Garibaldi 75, I-43121 Parma

(PC-E-809) LAVORI DI RIALZO DELL'ARGINE MAESTRO IN DESTRA DEL FIUME PO NEL II C.I. DI PIACENZA PER L'ADEGUAMENTO DELLA SAGOMA DEFINITIVA PREVISTA DAL PIANO SIMPO NEI COMUNI DI CALENDASCO E ROTTOFRENO (PS45 2001-2002)

PROGETTO ESECUTIVO
 1° lotto funzionale

INTERVENTI DI DISMISSIONE CHIAVICA RIVA		TAV. N° 6.2
SCALA		INDICATA
IL RAGGRUPPAMENTO TEMPORANEO DI PROFESSIONISTI: CAPOGRUPPO MANDATARIA PROGETTAZIONE GENERALE - INGEGNERIA IDRAULICA E STRUTTURALE DIZETA INGEGNERIA ING. FULVIO BERNABEI ING. LAURA GRILLI ING. GIANLUIGI SEVINI		PROGETTISTA: DOTT. ING. FULVIO BERNABEI
MANDANTE GEOLOGIA E GEOTECNICA EN GEO S.r.l. ING. CARLO CALEFFI GEOL. FRANCESCO CERUTTI		RUP: DOTT. ING. MIRELLA VERGNANI
MANDANTE ASPETTI AMBIENTALI E PAESAGGISTICI STUDIO PANDAKOVIC ARCH. ANGELO DAL SASSO		DATA LUGLIO 2019
MANDANTE ARCHEOLOGIA GIANDI S.N.C. DOTT. DARIA PASINI		COMMESSA N° 2018/005 CODICE COMMESSA ESARGINIPIACENZA
MANDANTE TOPOGRAFIA E PIANO PARTICELLARE ESROPRI GEOM. MARCO SOZZE		REDAZIONE TAV.2.DWG APPROVATO BERNABEI
REV.	DATA	DESCRIZIONE MODIFICA

A TERMINI DI LEGGE SI RISERVA LA PROPRIETA' DEL PRESENTE ELABORATO, CHE PORTANTO NON PUO' ESSERE RIPRODOTTO E/O CEDUTO A TERZI SENZA AUTORIZZAZIONE DELLA DIZETA INGEGNERIA.