



SEZIONE A-A
SCALA 1:50

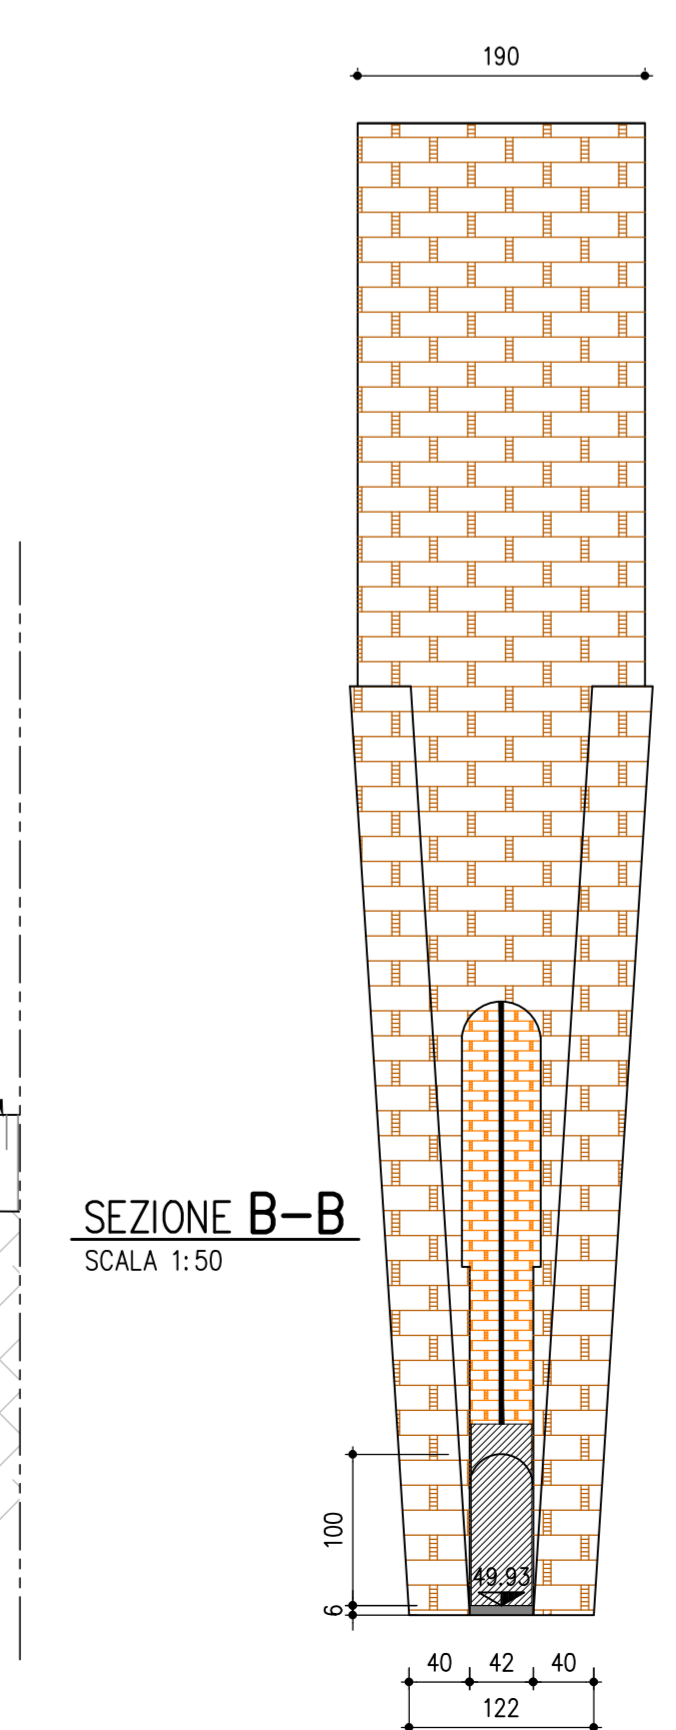

SEZIONE A-A
SCALA 1:50

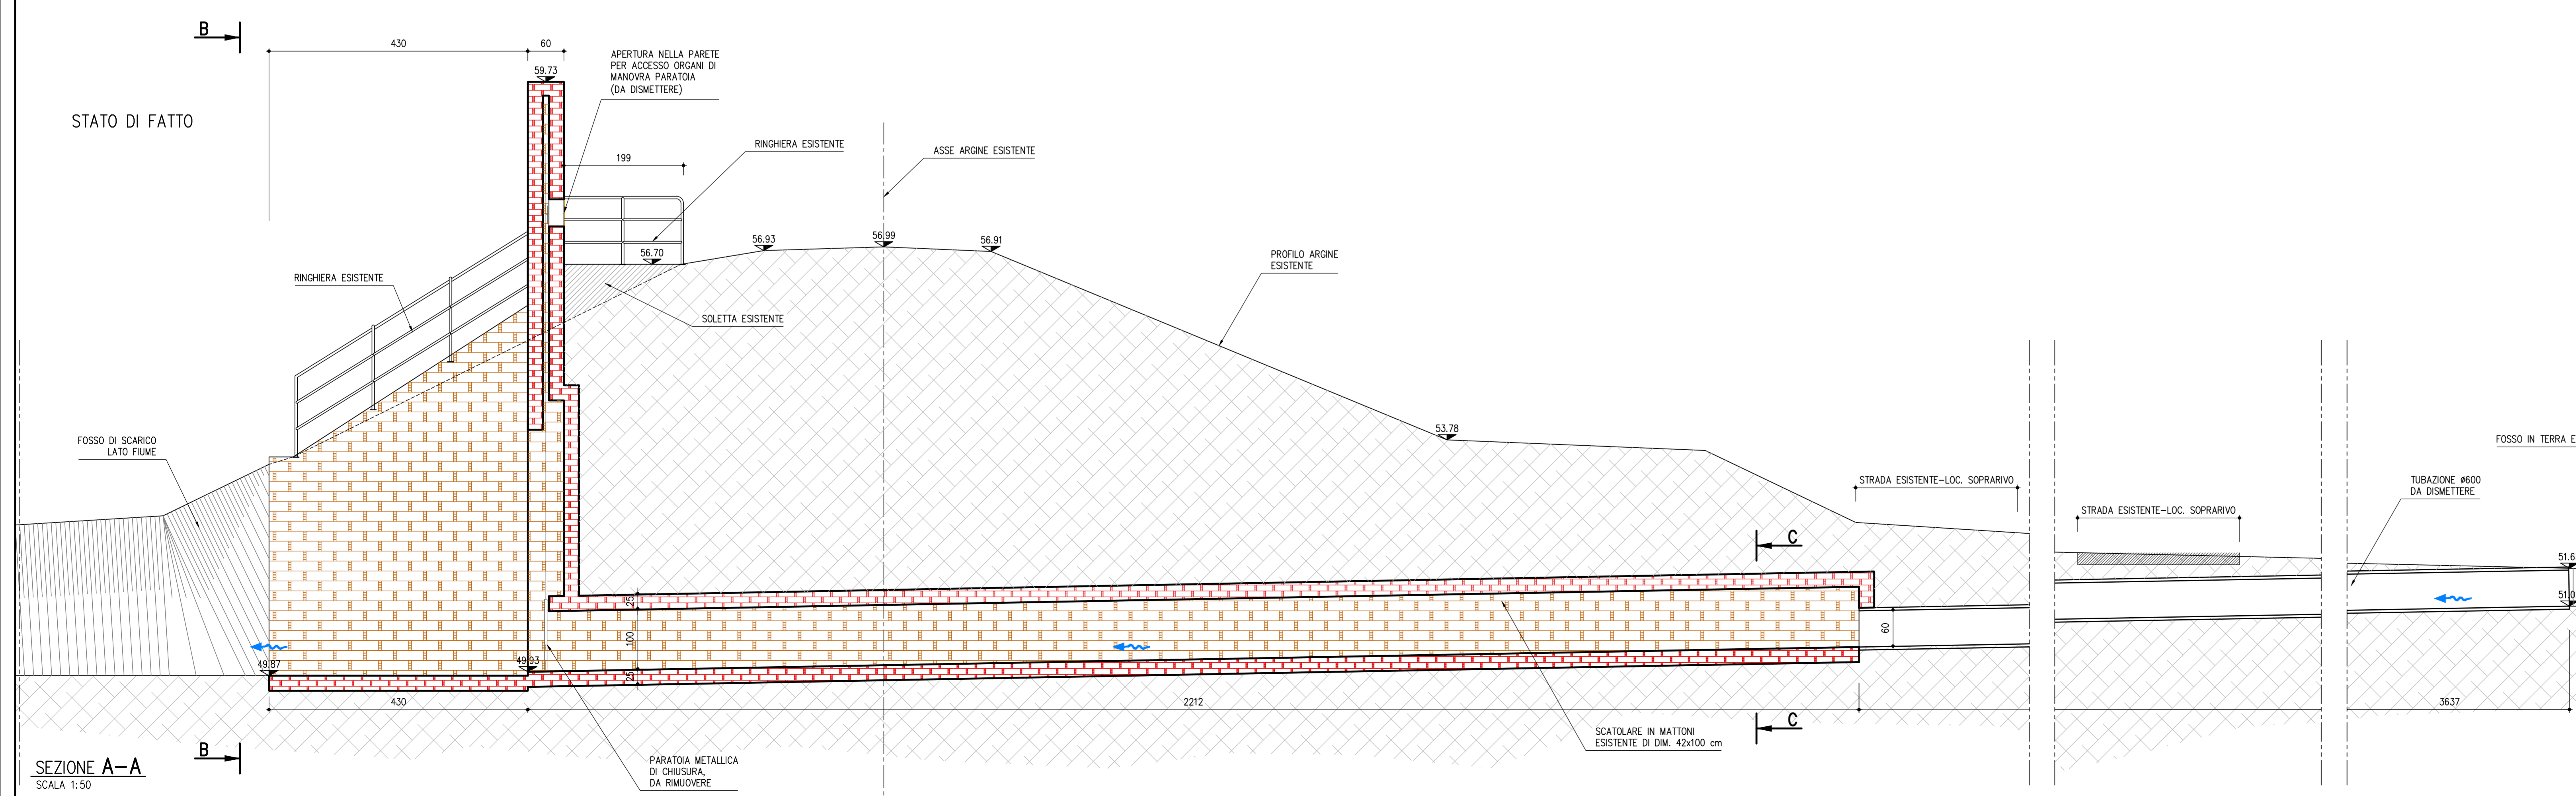

AGENZIA INTERREGIONALE PER IL FIUME PO - PARMA
Strada Giuseppe Garibaldi 75, I-43121 Parma

(PC-E-809) LAVORI DI RIALZO DELL'ARGINE MAESTRO IN DESTRA DEL FIUME PO NEL II C.I. DI PIACENZA PER L'ADEGUAMENTO DELLA SAGOMA DEFINITIVA PREVISTA DAL PIANO SIMPO NEI COMUNI DI CALENDASCO E ROTTOFRENO (PS45 2001-2002)

PROGETTO ESECUTIVO
1° lotto funzionale

INTERVENTI DI DISMISSIONE
CHIAVICA GOBBI

TAV. N°
6.5

| | | |
|--|------|---|
| <p>IL RAGGRUPPAMENTO TEMPORANEO DI PROFESSIONISTI: CAPOGRUPPO MANDATARIA PROGETTAZIONE GENERALE - INGEGNERIA IDRAULICA E STRUTTURALE DIZETA INGEGNERIA ING. FULVIO BERNABEI ING. LAURA GRILLI ING. GIANLUIGI SEVINI</p> | | <p>SCALA INDICATA</p> |
| <p>MANDANTE GEOLOGIA E GEOTECNICA EN GEO S.p.A. www.engeo.it GEOL. CARLO CALEFFI GEOL. FRANCESCO CERUTTI</p> | | <p>PROGETTISTA: DOTT. ING. FULVIO BERNABEI</p> |
| <p>MANDANTE ARCHEOLOGIA GIANNI S.N.C. DOTT. DARIA PASINI</p> | | <p>RUP: DOTT. ING. MIRELLA VERGNANI</p> |
| <p>MANDANTE TOPOGRAFIA E PIANO PARTICELLARE ESOPROPI STUDIO PANDAKOVIC ARCH. ANGELO DAL SASSO</p> | | <p>DATA LUGLIO 2019</p> |
| <p>MANDANTE GEOM. MARCO SOZZE</p> | | <p>COMMESSA N° 2018/005 REDDATTO SEVINI</p> |
| <p>ESARGINPIACENZA NOME FILE TAVO_S.DWG</p> | | <p>CONTROLLATO GRILLI</p> |
| <p>APPROVATO BERNABEI</p> | | <p>APPR.</p> |
| REV. | DATA | DESCRIZIONE MODIFICA |
| | | |
| | | |
| | | |

A. TERMINI DI LEGGE O SI RISERVA LA PROPRIETA' DEL PRESENTE ELABORATO, CHE PERTANTO NON PUO' ESSERE RIPRODOTTO, COPIATO O TRAD. SENZA AUTORIZZAZIONE DELLA DIZETA INGEGNERIA