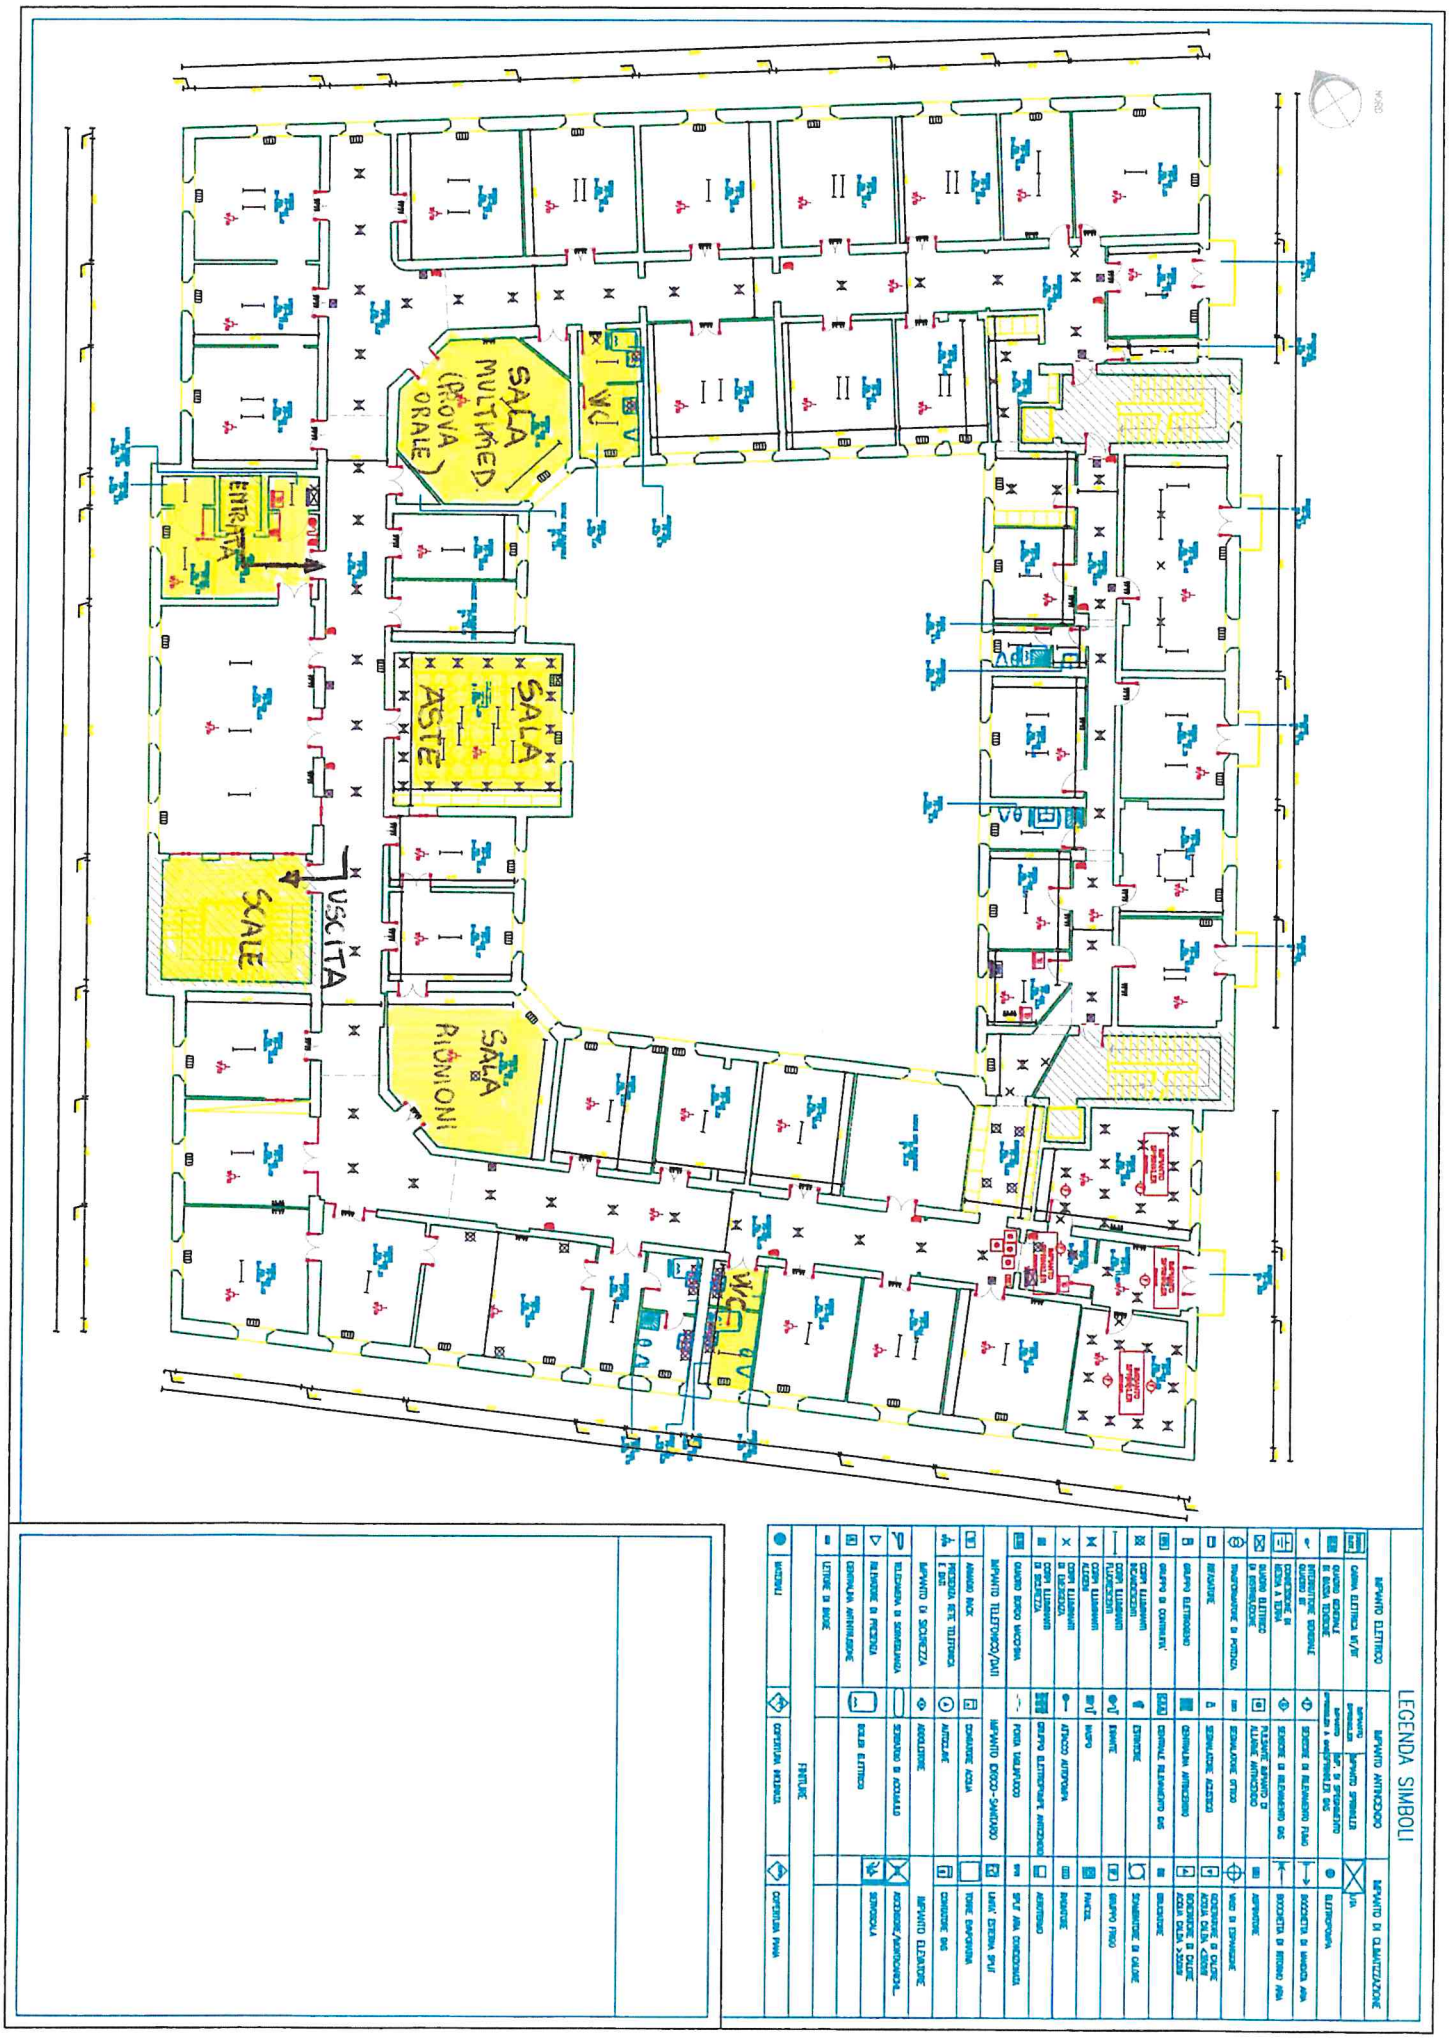ALL. 3 PLANIMETRIA